


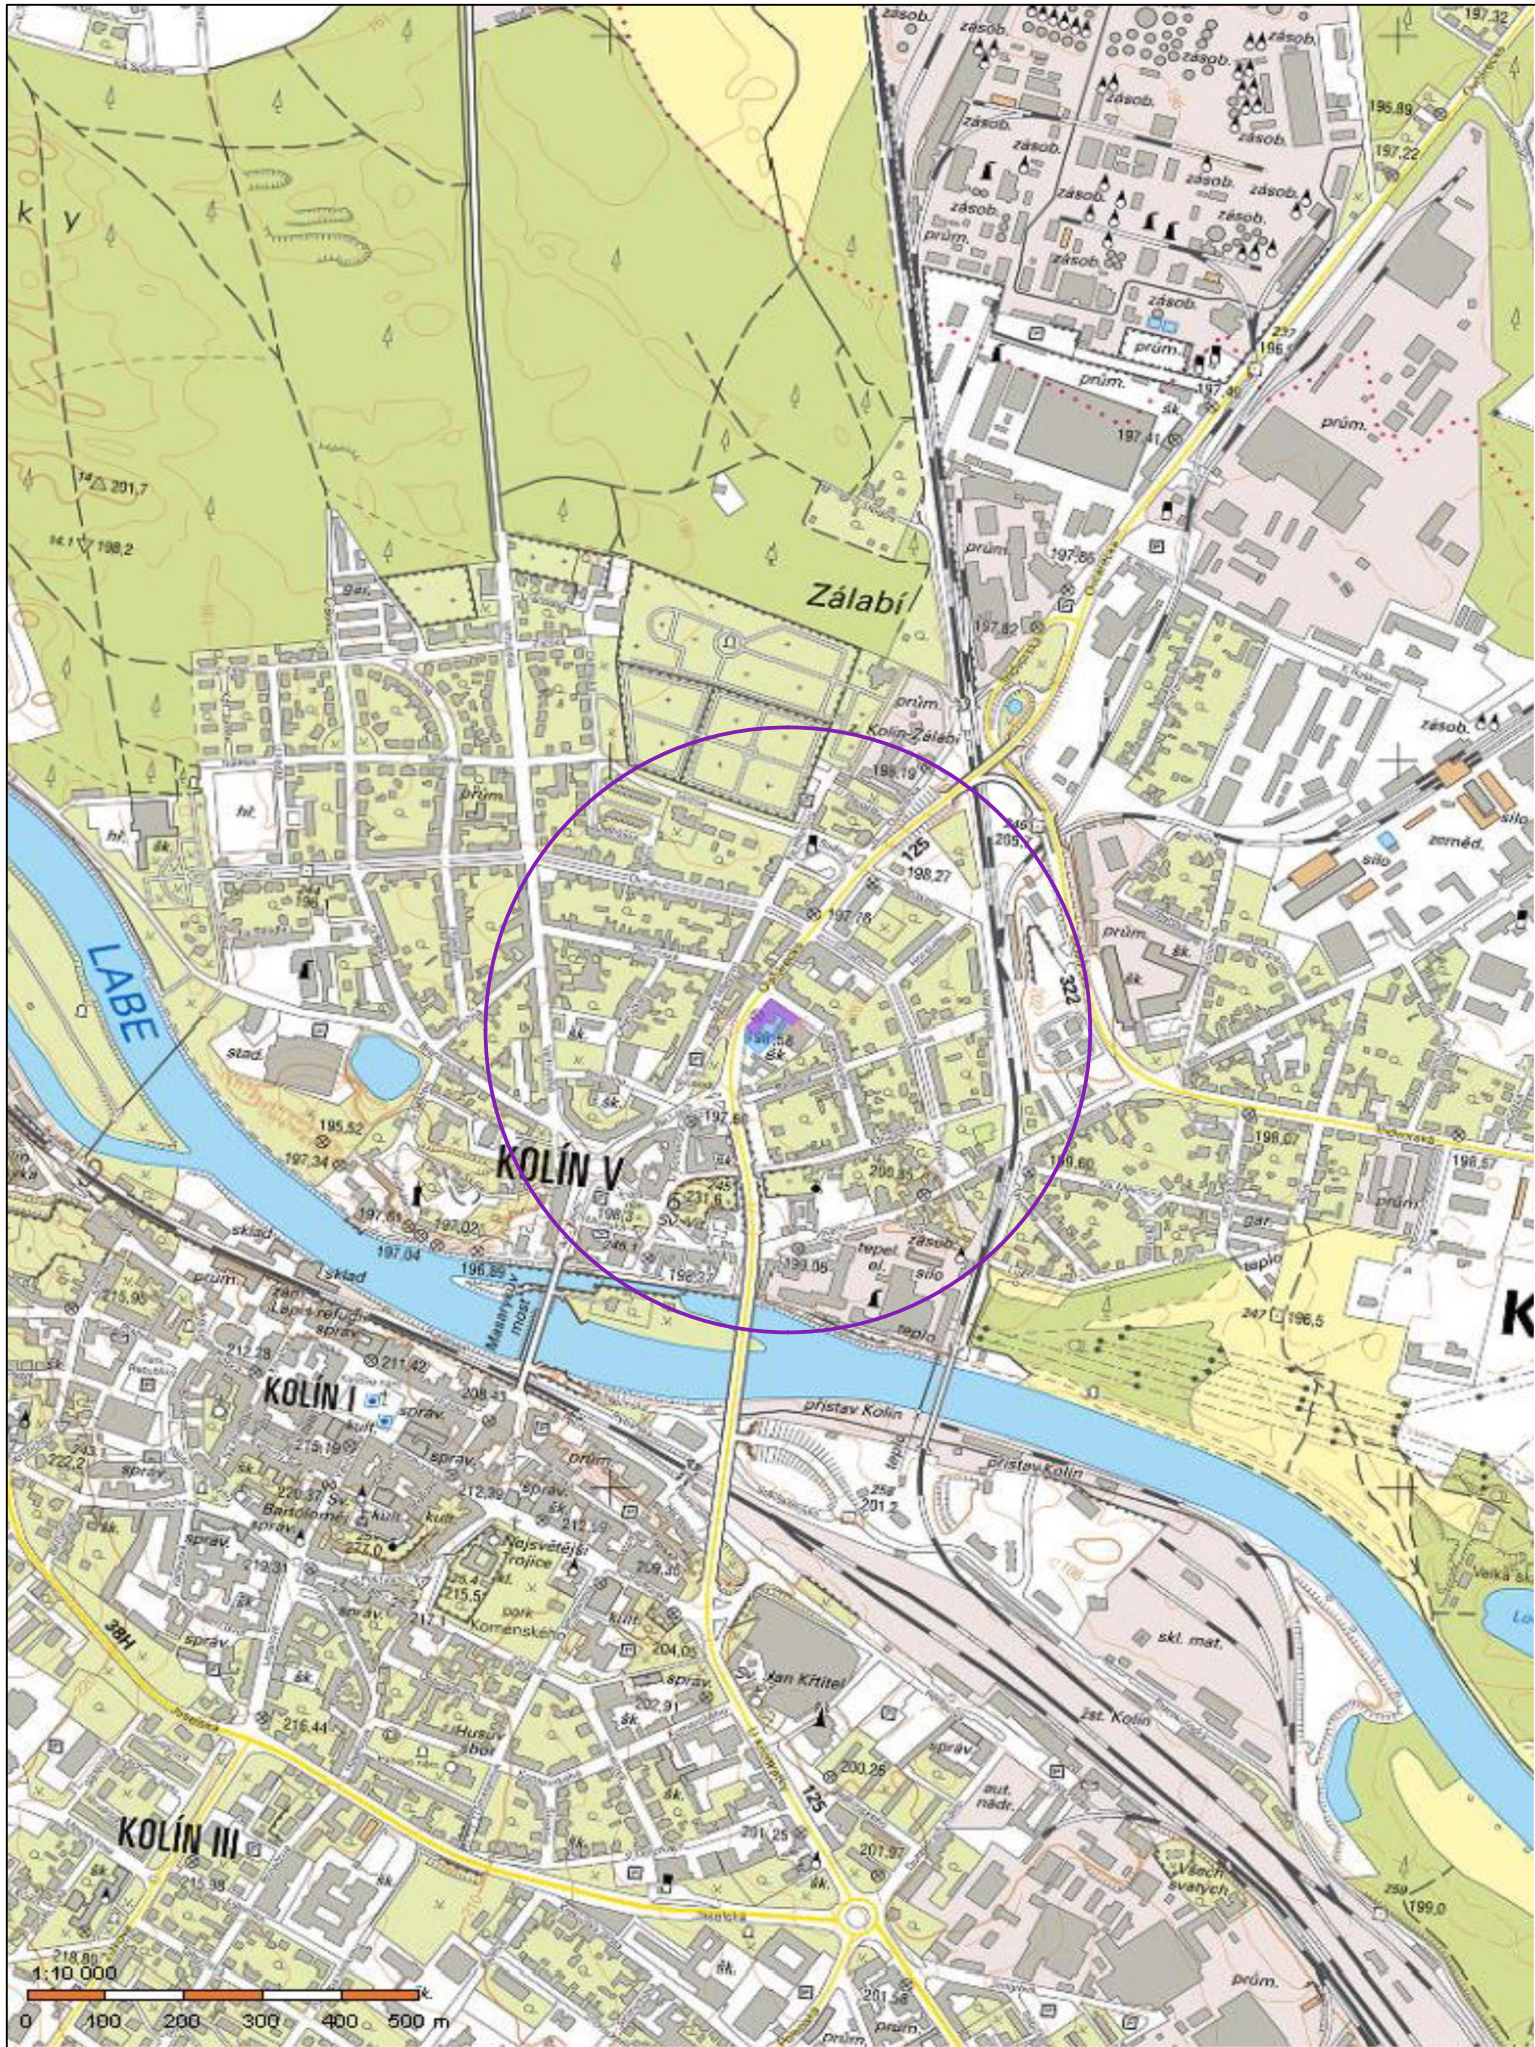

Sídla a objekty

budova, blok budov

správní budova

zničená budova, rozvalina

kostel

kaple

kříž, sloup, boží muka

tovární komin

ústí štol, šachty v provozu

ústí štol, šachty mimo provoz

těžní věž

věžovitá stavba

rozhledna

vysílač

rozhledna s vysílačem, vysílač s rozhlednou

kůlna

skleník

meteorologická stanice

hvězdárna

větrný motor

větrný mlýn

lyžařský můstek

mohyla, pomník, náhrobek

hřbitov

parkoviště

autobusové nádraží

čerpací stanice pohon, hmot

přístaviště; přístav

elektrické vedení (VVN, VN)

stožár elektrického vedení

nadzemní produktovod

zeď, historická hradba

pevnůstka, bunkr

Popis

Výrovka

jméno objektu

Višňovka

pozemková trať

ŠPIČÁK

pohoří, kopec, údolí, rokle

LABE

splavný vodní tok

Ohře

nesplavný vodní tok

Komunikace

D1

dálnice

27

silnice pro motorová vozidla

64

silnice I. třídy

149

silnice II. třídy

silnice III. tř., neevidovaná sil.

silnice ve stavbě

přítah komunikace sídlem

tramvajová dráha

cesta udržovaná

cesta neudržovaná

pěšina

ulice spjídná

ulice nesjídná, schody

tunel

most

lávka

propustek

Vodstvo

pramen, studánka

vodní tok do 5 m šířky

vodní tok nad 5 m šířky

podzemní vodní tok

občasný vodní tok

ochranná hráz, val do 10 m šířky

ochranná hráz, val nad 10 m š.

lázeňské zřídlo, kašna

vodojem věžový; zemní

usazovací nádrž, odkaliště

vodní plocha

vodopád do 5 m; nad 5 m š.

přehradní hráz

jez

směr vodního toku

plevební komora

přehradní hráz s komunikací

přívoz

brod

akvadukt do 5 m; nad 5 m š.

shybka (podtok) do 5 m; nad 5 m šířky

Porost, povrch a využití půdy

orná a ostatní půde

sad, zahrada, park

vinice

chmelnice

louka, pastvina

les, křoví

kosodřevina

povrchová těžba, lom, halda, odval

osamělý strom; lesík

močál, bažina, rašelinisté

rekreační areál, skanzen, zoo

průmyslový areál, čistírna odpadních vod, elektrárna, skládka odpadu

areál zemědělského a potravinářského podniku

chatová zástavba

Hranice

státní hranice

krajská hranice

okresní hranice, hranice městského obvodu v Praze

hranice městské části v Praze, měst. části nebo měst. obvodu ve statutárních městech

obecní hranice

hranice katastrálního území

hranice přesahu obce na území jiné obce

chráněné území

hranice porostu a užívání půdy

Terénní reliéf

vrstevnice základní (po 5 m)

vrstevnice zdůrazněná (po 25 m)

vrstevnice doplňková (po 2,5 m)

vrstevnice pomocná

vrstevnice se spádovkami

skály

sesuv půdy

terénní stupeň, násep, zářez, srázný běh

rokle, výmol

jáma, propast

řada nahromaděných kamenů

osamělá skála, balvan

skupina balvanů

vatup do jeskyně (přístupné veřejnosti)

kótovaný bod

± 0,000:

Systém souřadnic: S-JTSK

0 100 200 300 400 500

název stavby: Stavební úpravy ZŠ Ovčárecká, Kolín		autorizační razítko:
umístění stavby: Základní škola Kolín V., Ovčárecká 374, 280 02, Kolín		
generální projektant: Ke Klíčovu 191/1 190 00 Praha 9 iČO: 247 08 241 / DIČ: CZ 24708241 tel: 774 407 484 / mail: info@planpoint.cz	projektant části: Ke Klíčovu 191/1 190 00 Praha 9 iČO: 247 08 241 / DIČ: CZ 24708241 tel: 774 407 484 / mail: info@planpoint.cz	

stavebník: Město Kolín Karlovo náměstí 78, 280 12 Kolín 1			
stupeň: Dokumentace pro vydání společného povolení	hlavní architekt: Ing. arch. Daniel Němeček	datum: 31.05.2023	číslo zakázky: 2220
objekt: SO-01	HIP: Ing. Bohuslav Friedrich	č. revize:	číslo paré:
část PD: C - SITUAČNÍ VÝKRESY	zodpovědný projektant: Ing. Bohuslav Friedrich	měřítko: 1:10000	
název přílohy: SITUACE ŠIRŠÍCH VZTAHŮ	vypracoval: Alžběta Cibulková	č. výkresu: C.1	

V/Š = 297 / 420 (0.12m2)

Alplan 2021