




PŮDORYS
M 1:50

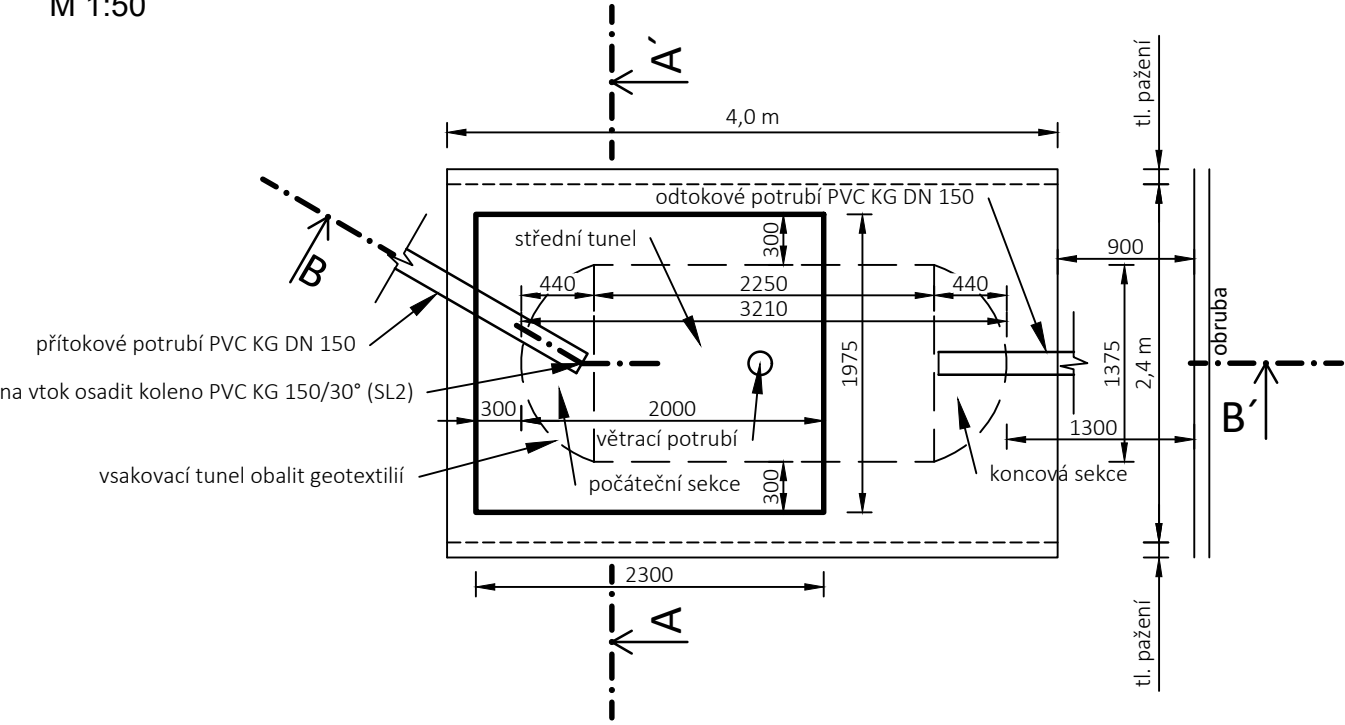

ŘEZ B-B'
M 1:50

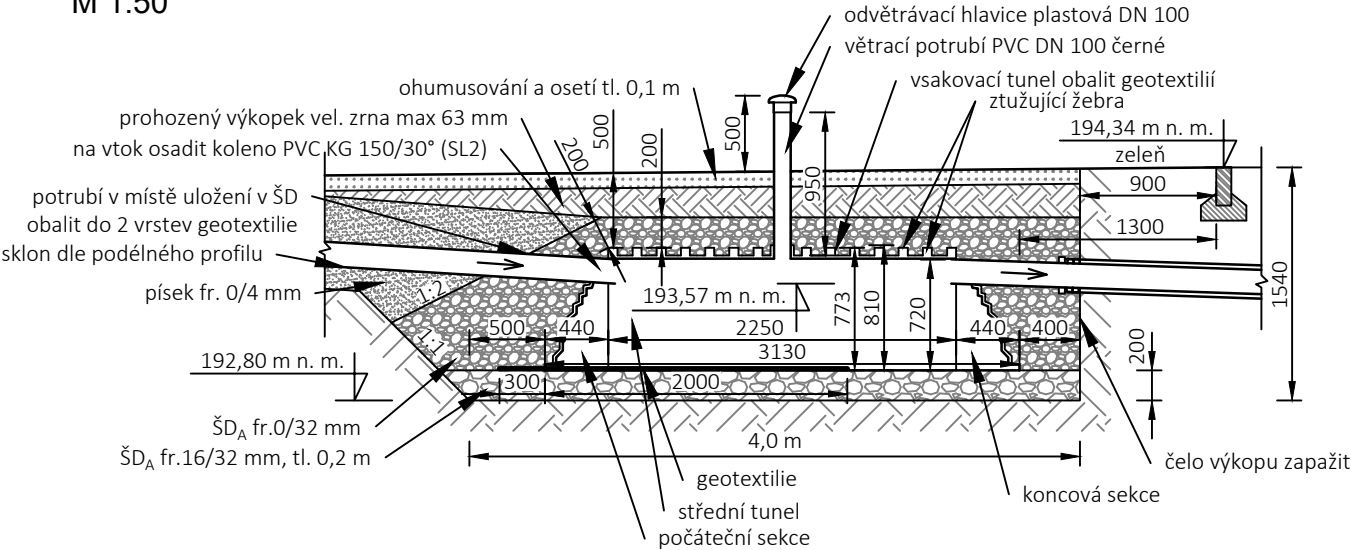

ŘEZ A-A'
M 1:50

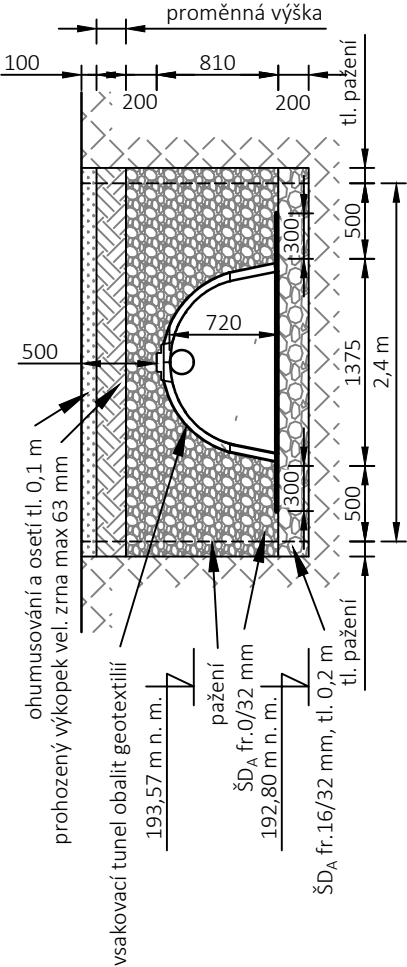

- Poznámka:
- 1) Použitá geotextilie musí mít kvalitu min. 300 g.m⁻²
 - 2) Vsakovací tunel musí být obalen geotextilií s překladem 0,5 m!
 - 3) Zásyp tunelu nesmí probíhat jednostranně!
 - 4) Vsakovací tunel je složen ze 3 kusů - 1xpočáteční sekce + 1xstřední tunel + 1xkoncová sekce
 - 5) Přítok, odtok i větrací potrubí napojit v místech připravených z výroby - nesmí být narušena konstrukce!

PARÉ Č. NÁZEV STAVBY Doplnění odvodnění parkoviště u Haly Borky, Kolín V Dokumentace pro společné povolení v podrobnosti pro provádění stavby (DÚR+DSP, DPS)	
OBJEDNATEL město Kolín Karlovo náměstí 78 280 12 Kolín I IČO: 00235440	ZHOTOVITEL Ing.Tomáš Sucháček, Ph.D. Sbořisko 976 766 01 Valašské Klobouky IČO: 08105928 SuchacekT1@seznam.cz +420 605 334 365
MÍSTO STAVBY Kolín, ul. Brankovická	ČÍSLO ZAKÁZKY 2023-01
VYPRACOVAL Ing. Tomáš Sucháček, Ph.D.	DATUM leden 2023
ODPOVĚDNÝ PROJEKTANT Ing. Tomáš Sucháček, Ph.D.	FORMÁT A3
STAVEBNÍ OBJEKT -	MĚŘÍTKO 1:50
NÁZEV VÝKRESU Výkres vsakovacího tunelu	ČÍSLO VÝKRESU D.8