


Půdorys - nový stav

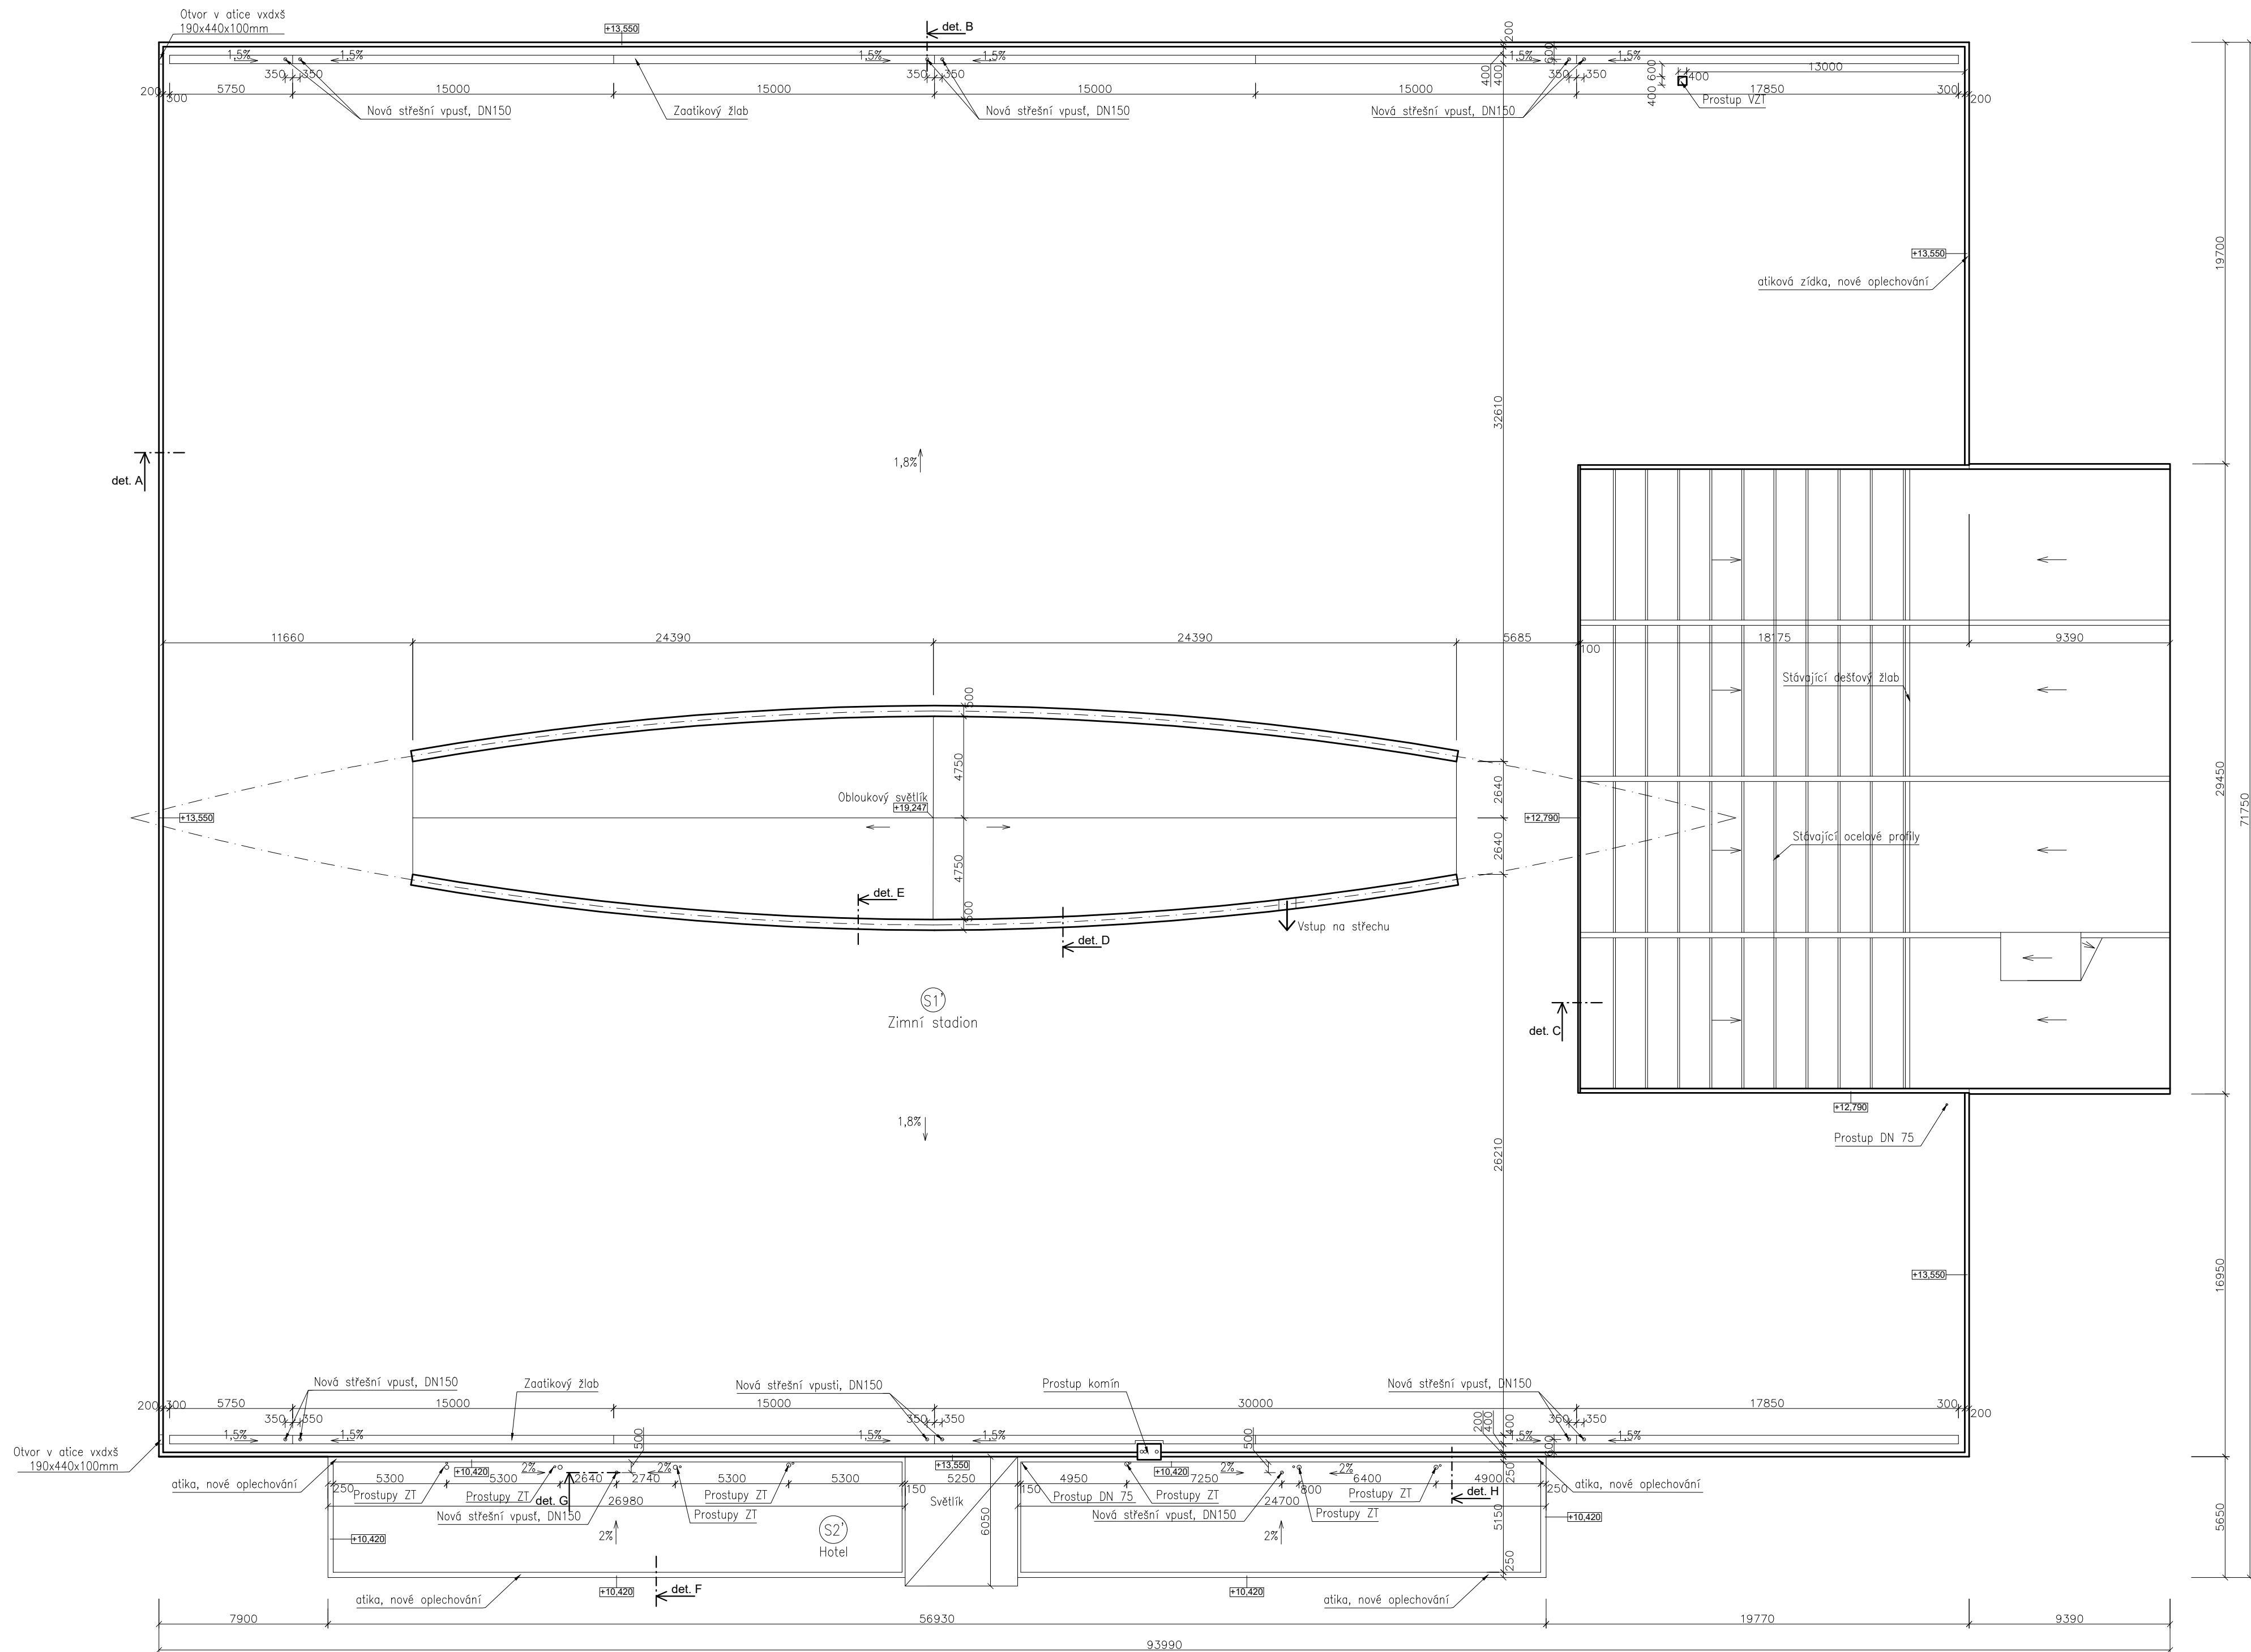

LEGENDA

Skladba S1'

- Hydroizolace PVC-P, DEKPLAN 76, tl.1,5 mm
- Tepelné izolační desky z PIR, SG Combi PIR, desky z PIR, tl. 60 mm
- Tepelné izolační desky z MW, SG Combi PIR, desky z MW, tl. 60 mm
- Parozábrana DACO KSD-R, tl. 0,4 mm
- Roznášecí vrstva z trapezového plechu na nosné OK konstrukci

Skladba S2'

- Hydroizolace PVC-P, DEKPLAN 76, tl. 1,5 mm
- Tepelně izolační desky PIR, KINGSPAN Therma TR26 FM, tl. 120 mm
- Tepelně izolační desky, spádové klíny EPS 100, tl. 140
- Parozábrana z SBS modifikovaného asfaltu, GLASTEK 40 SPECIAL MINERAL, tl. 4,0 mm
- Asfaltová penetrační emulze, DEKPRIMER
- Betonová mazanina spádovaná
- Železobetonová stropní konstrukce

$\pm 0,000 = 196,75$ - betonová plocha pod ledem

ATELIER DEK			PROJEKT OPRAVY STŘEŠY SPORTOVNÍHO OBJEKTU A HOTELU BRANKOVICKÁ 1289, 280 02 KOLÍN		
projektant: DEKPROJEKT s. r. o. Tiskářská 10/257, 108 00 tel: 234 054 284 fax: 234 054 291		objednatel: Správa městských sportovišť Kolín, a.s. Masarykova 1041 280 02 Kolín Tel: +420 776 567 080			
stupeň dokumentace: PD opravy střechy		část dokumentace: D.1 Architektonicko-stavební řešení		obsah výkresu: Půdorys - nový stav	
vypracoval: Stanislav Šimčík		zodpovědný projektant: Ing. Tesař David		paré:	
kontroloval: Ing. David Tesař		číslo výkresu: D.1.1.02			
formát: A2 - rozšířená		datum: 15.12.2022		měřítko: 1:200	
č. zakázky: 2022_027340_Da					