


Půdorys - stávající stav

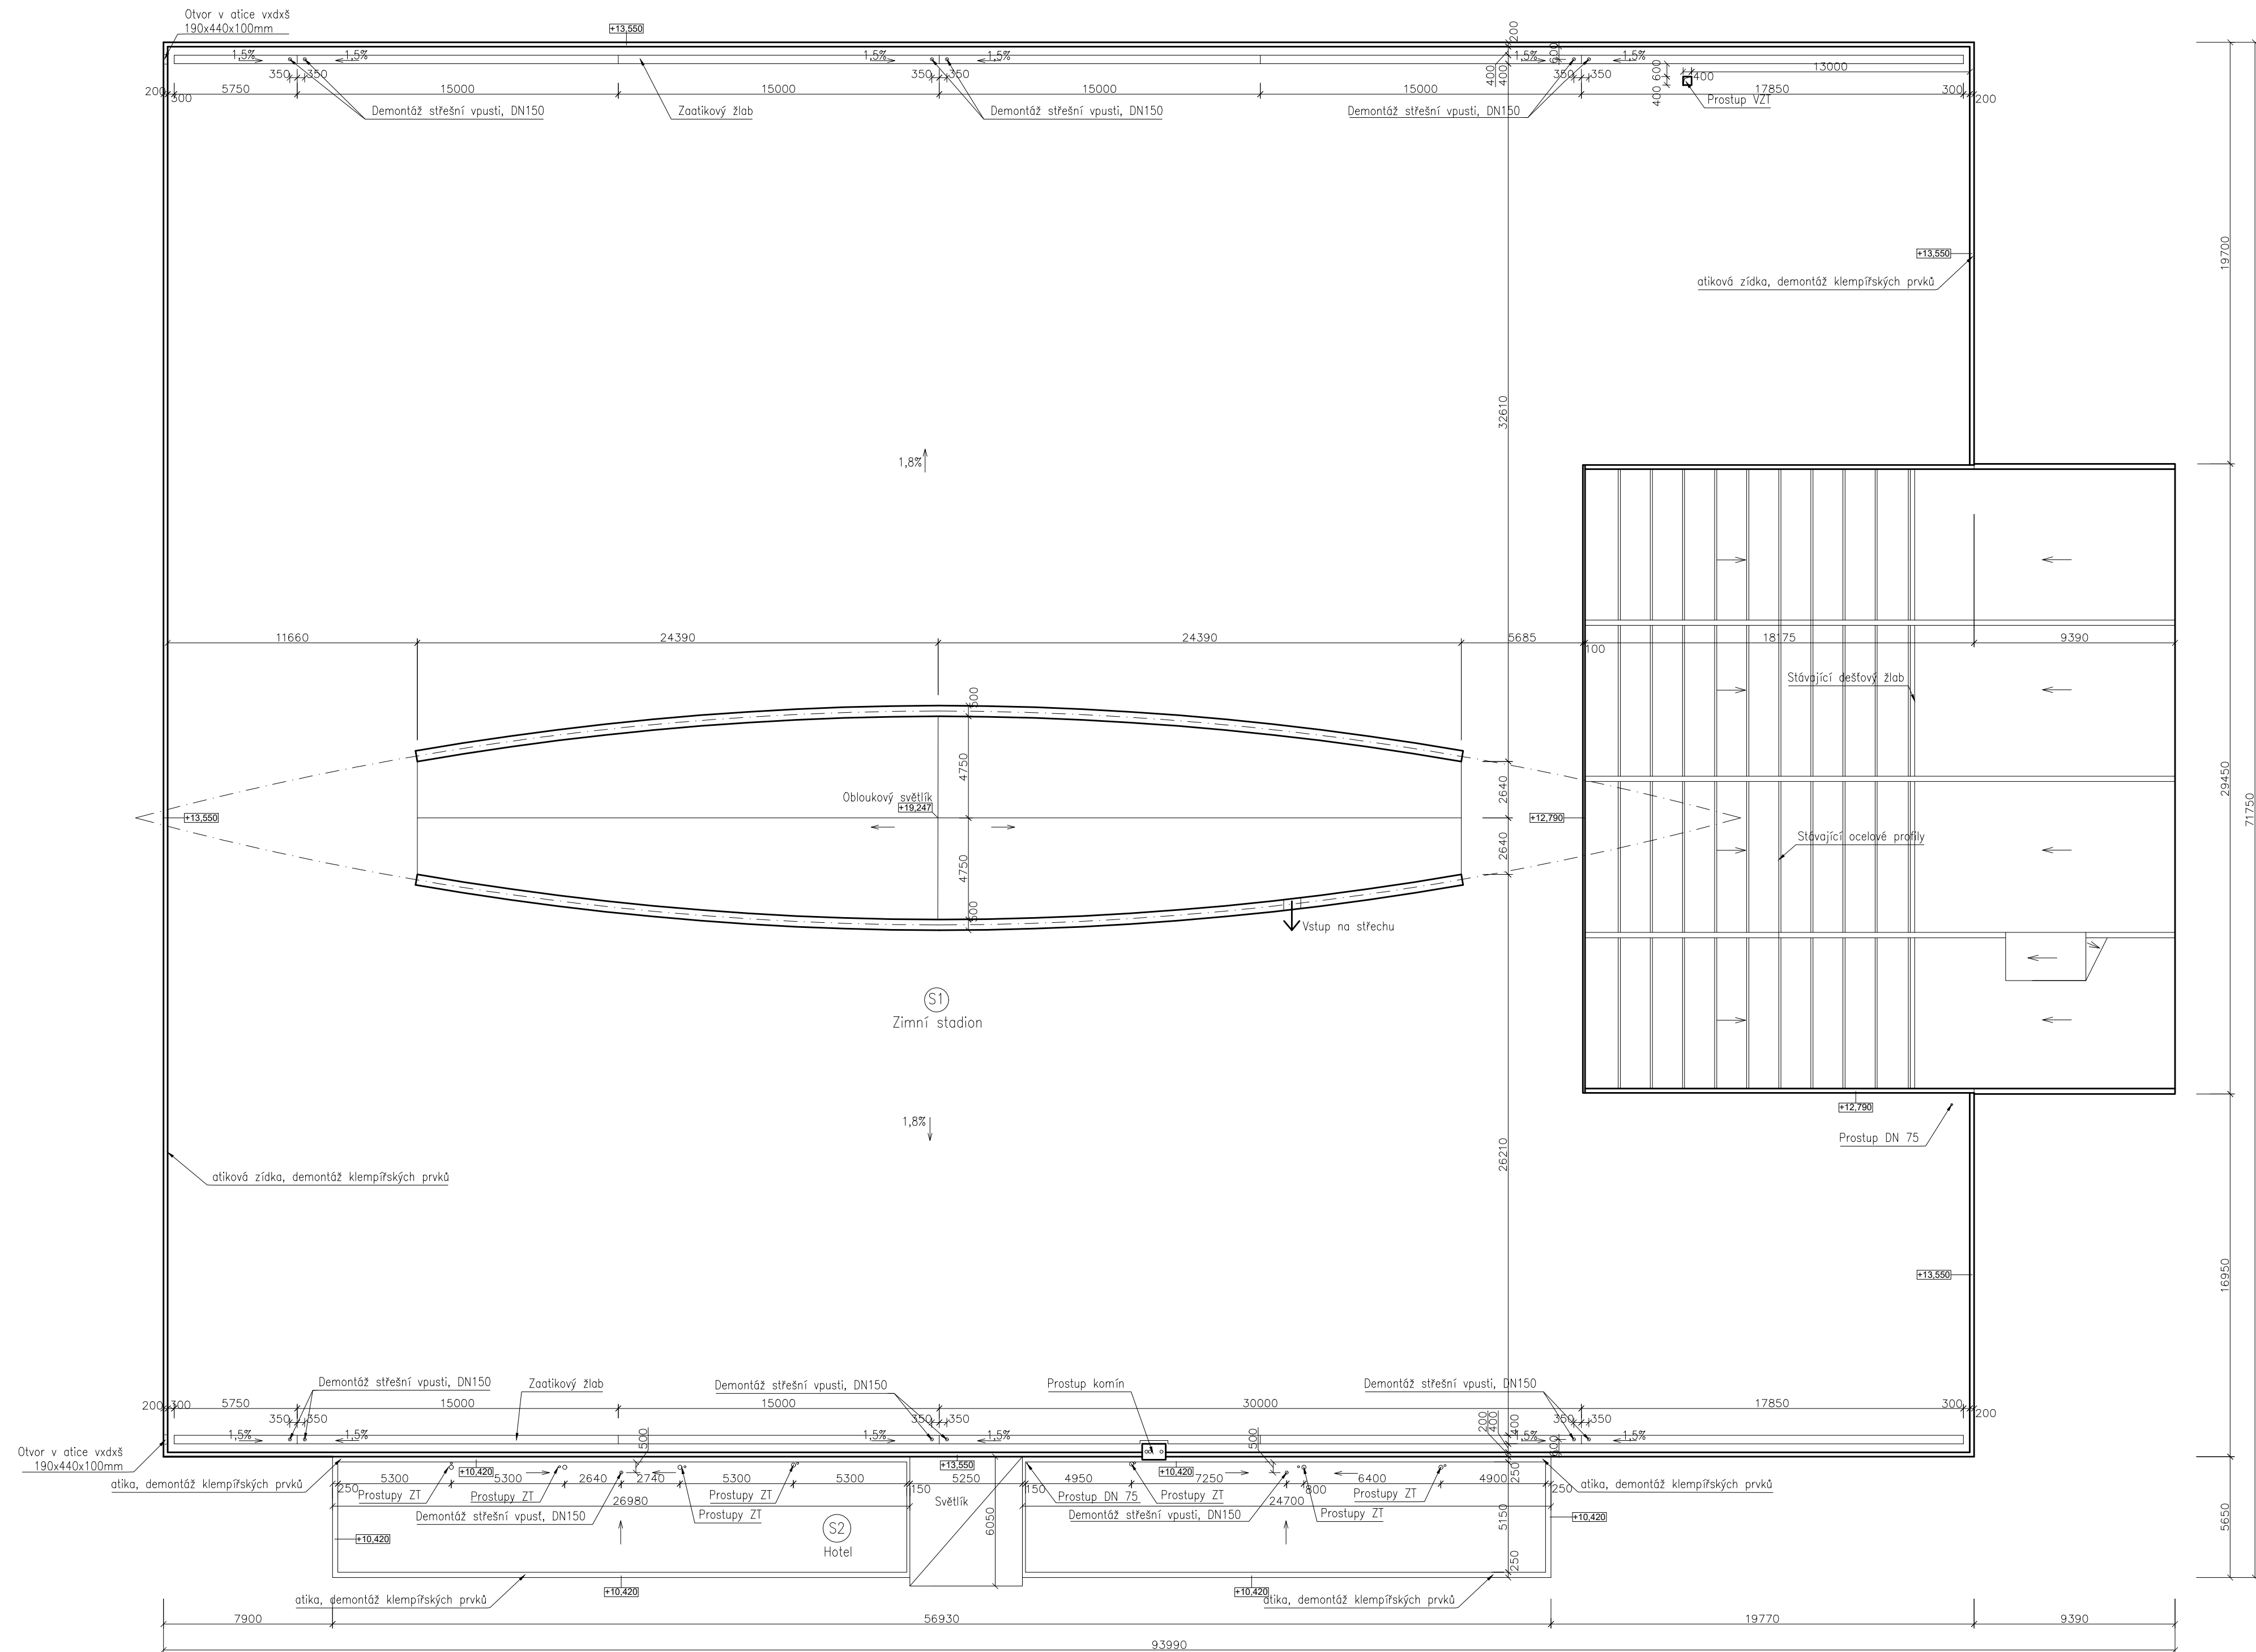


LEGENDA

Skladba S1

- Hydroizolace PVC-P, tl.1,5 mm
- Tepelné izolační desky PUR s hliníkovou fólií, tl. 60 mm
- Parotěsná vrstva PE
- Roznášecí vrstva z trapézového plechu na nosné OK konstrukci

Skladba S2

- Říční kamenivo (kačírek), tl. 30 mm
- Separční textilie
- Tepelně izolační desky XPS s polodrážkou, tl. 100 mm
- Hydroizolační vrstva EPDM, tl. 1,14 mm
- Betonová mazanina spádovaná
- Železobetonová stropní konstrukce

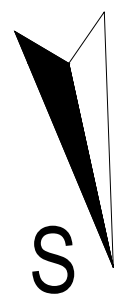

$\pm 0,000 = 196,75$ - betonová plocha pod ledem

ATELIER DEK		PROJEKT OPRAVY STŘEŠKY SPORTOVNÍHO OBJEKTU A HOTELU BRANKOVICKÁ 1289, 280 02 KOLÍN	
projektant: DEKPROJEKT s. r. o. Tiskafská 10/257, 108 00 tel: 234 054 284 fax: 234 054 291		objednatel: Správa městských sportovišť Kolín, a.s. Masarykova 1041 280 02 Kolín Tel: +420 776 567 080	
stupeň dokumentace: PD opravy střechy	část dokumentace: D.1 Architektonicko-stavební řešení	obsah výkresu: Půdorys - stávající stav	
vyracoval: Stanislav Šimčík	zodpovědný projektant: Ing. Tesař David	paré:	
kontroloval: Ing. David Tesař	číslo výkresu: D.1.1.01		
formát: A2 - rozšířená	datum: 15.12.2022	měřítko: 1:200	č. zakázky: 0202_027340_Da