

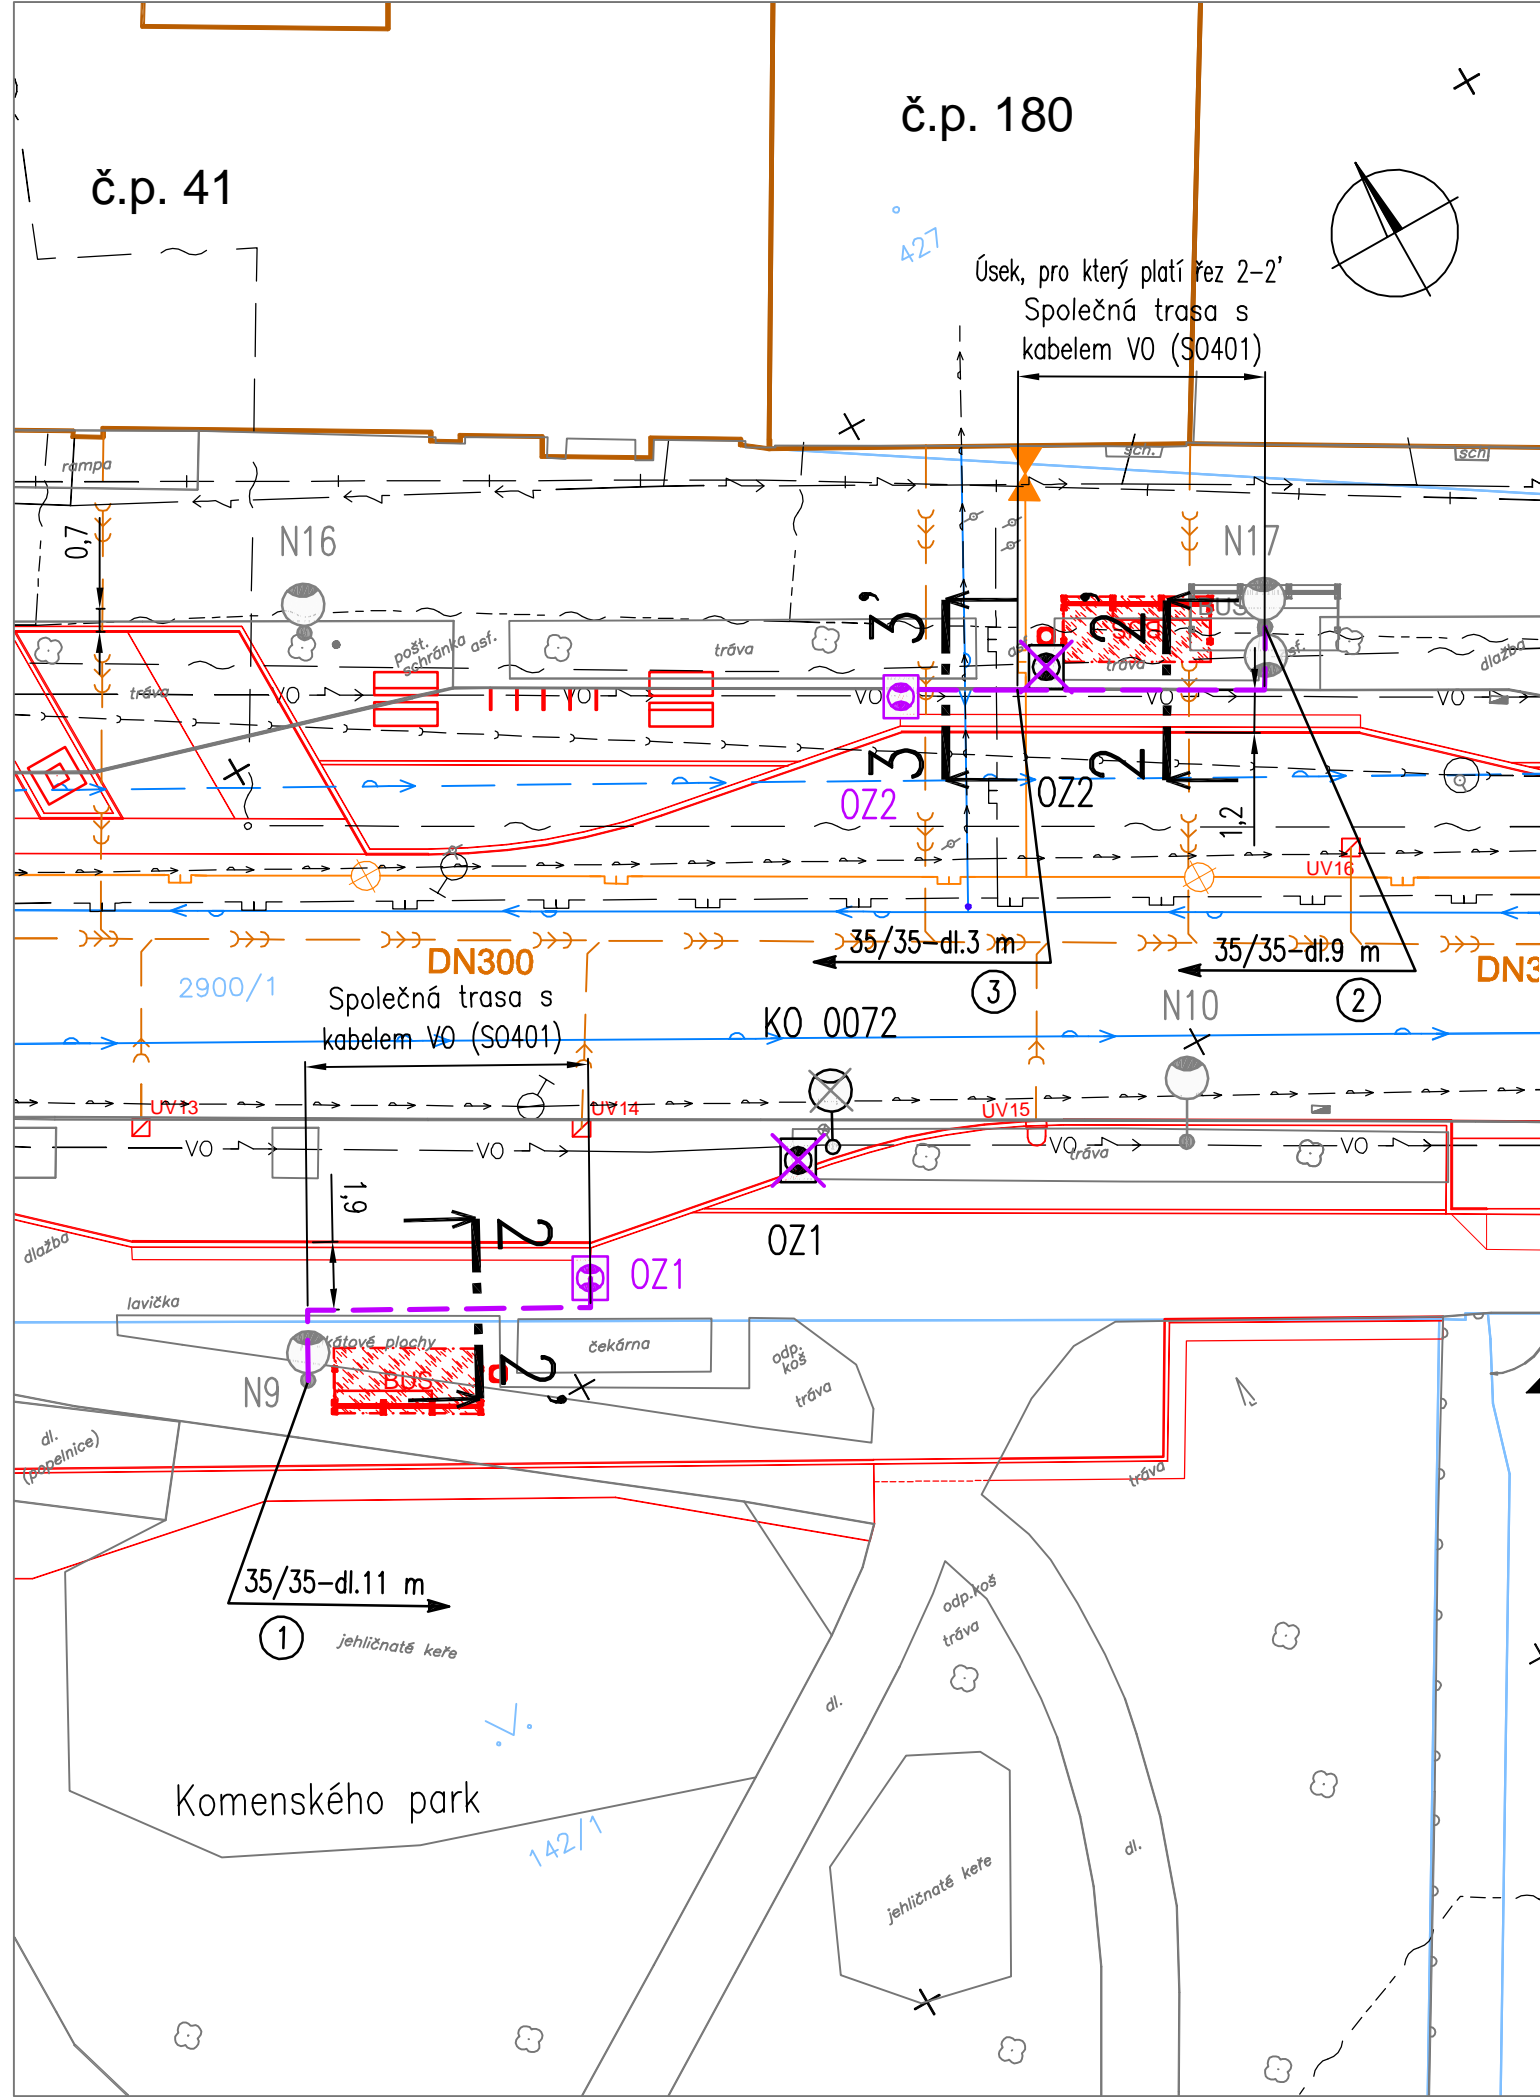
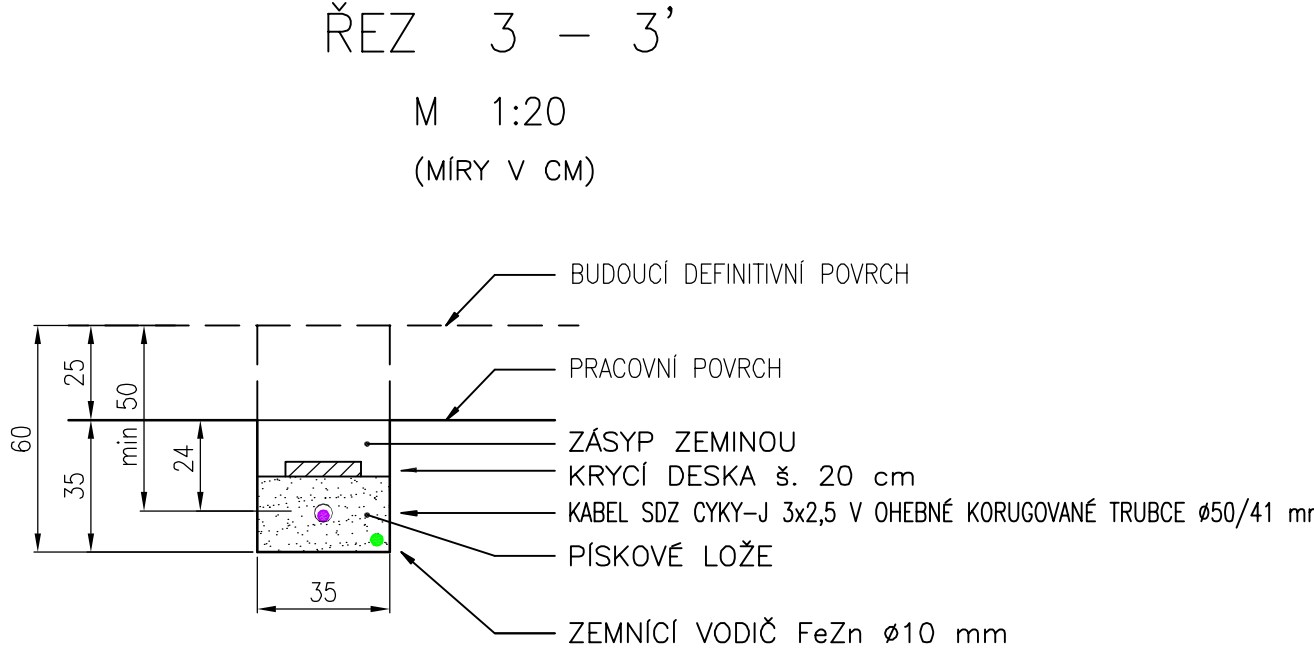
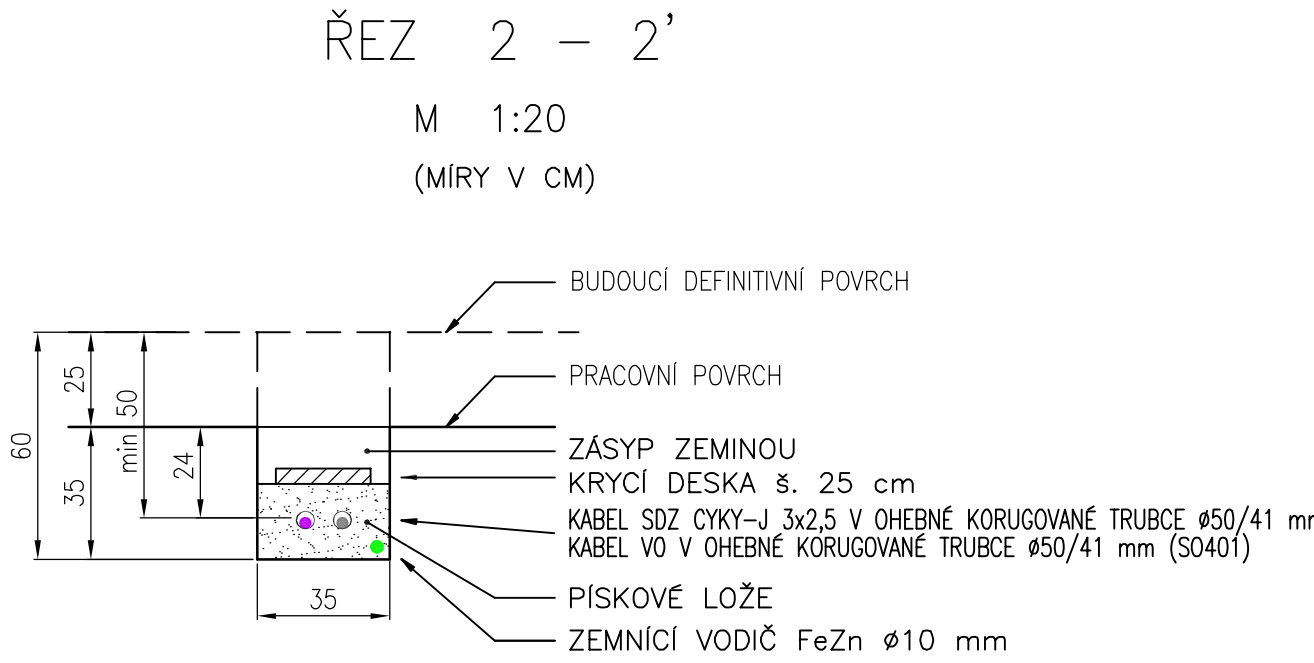



SITUACE NAPÁJENÍ OZNAČNIKŮ ZASTÁVEK M 1 : 200

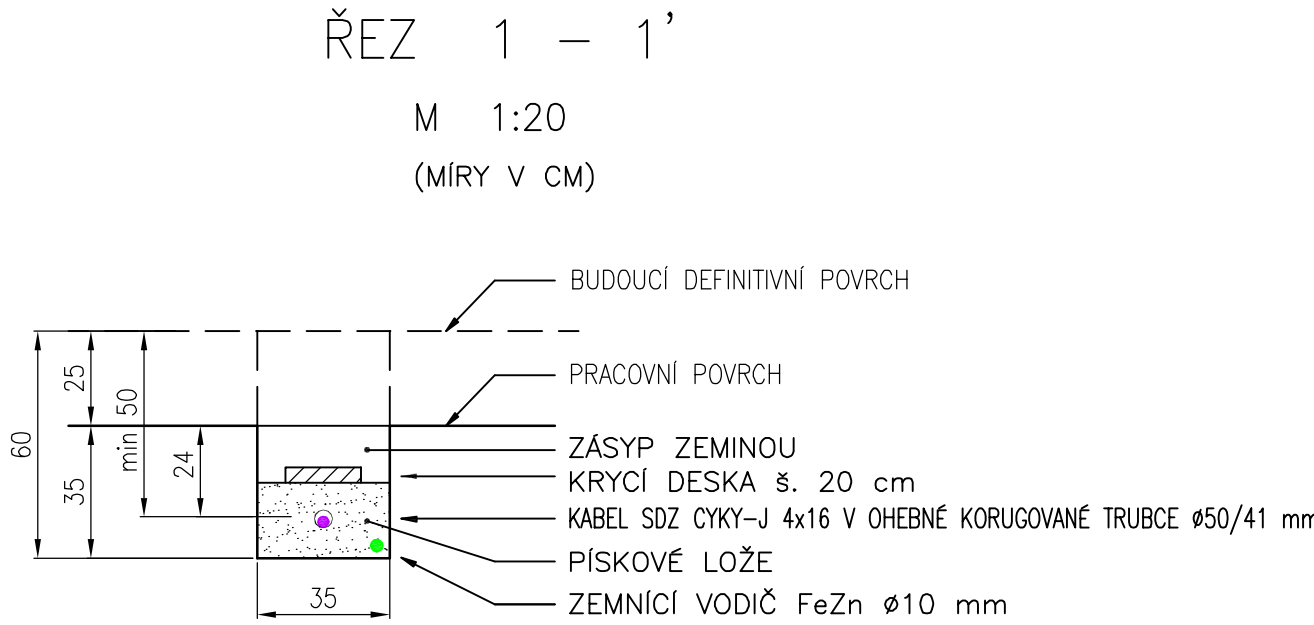

SITUACE NAPÁJENÍ SVĚT. DOPRAVNÍ ZNAČKY SDZ2 M 1 : 200

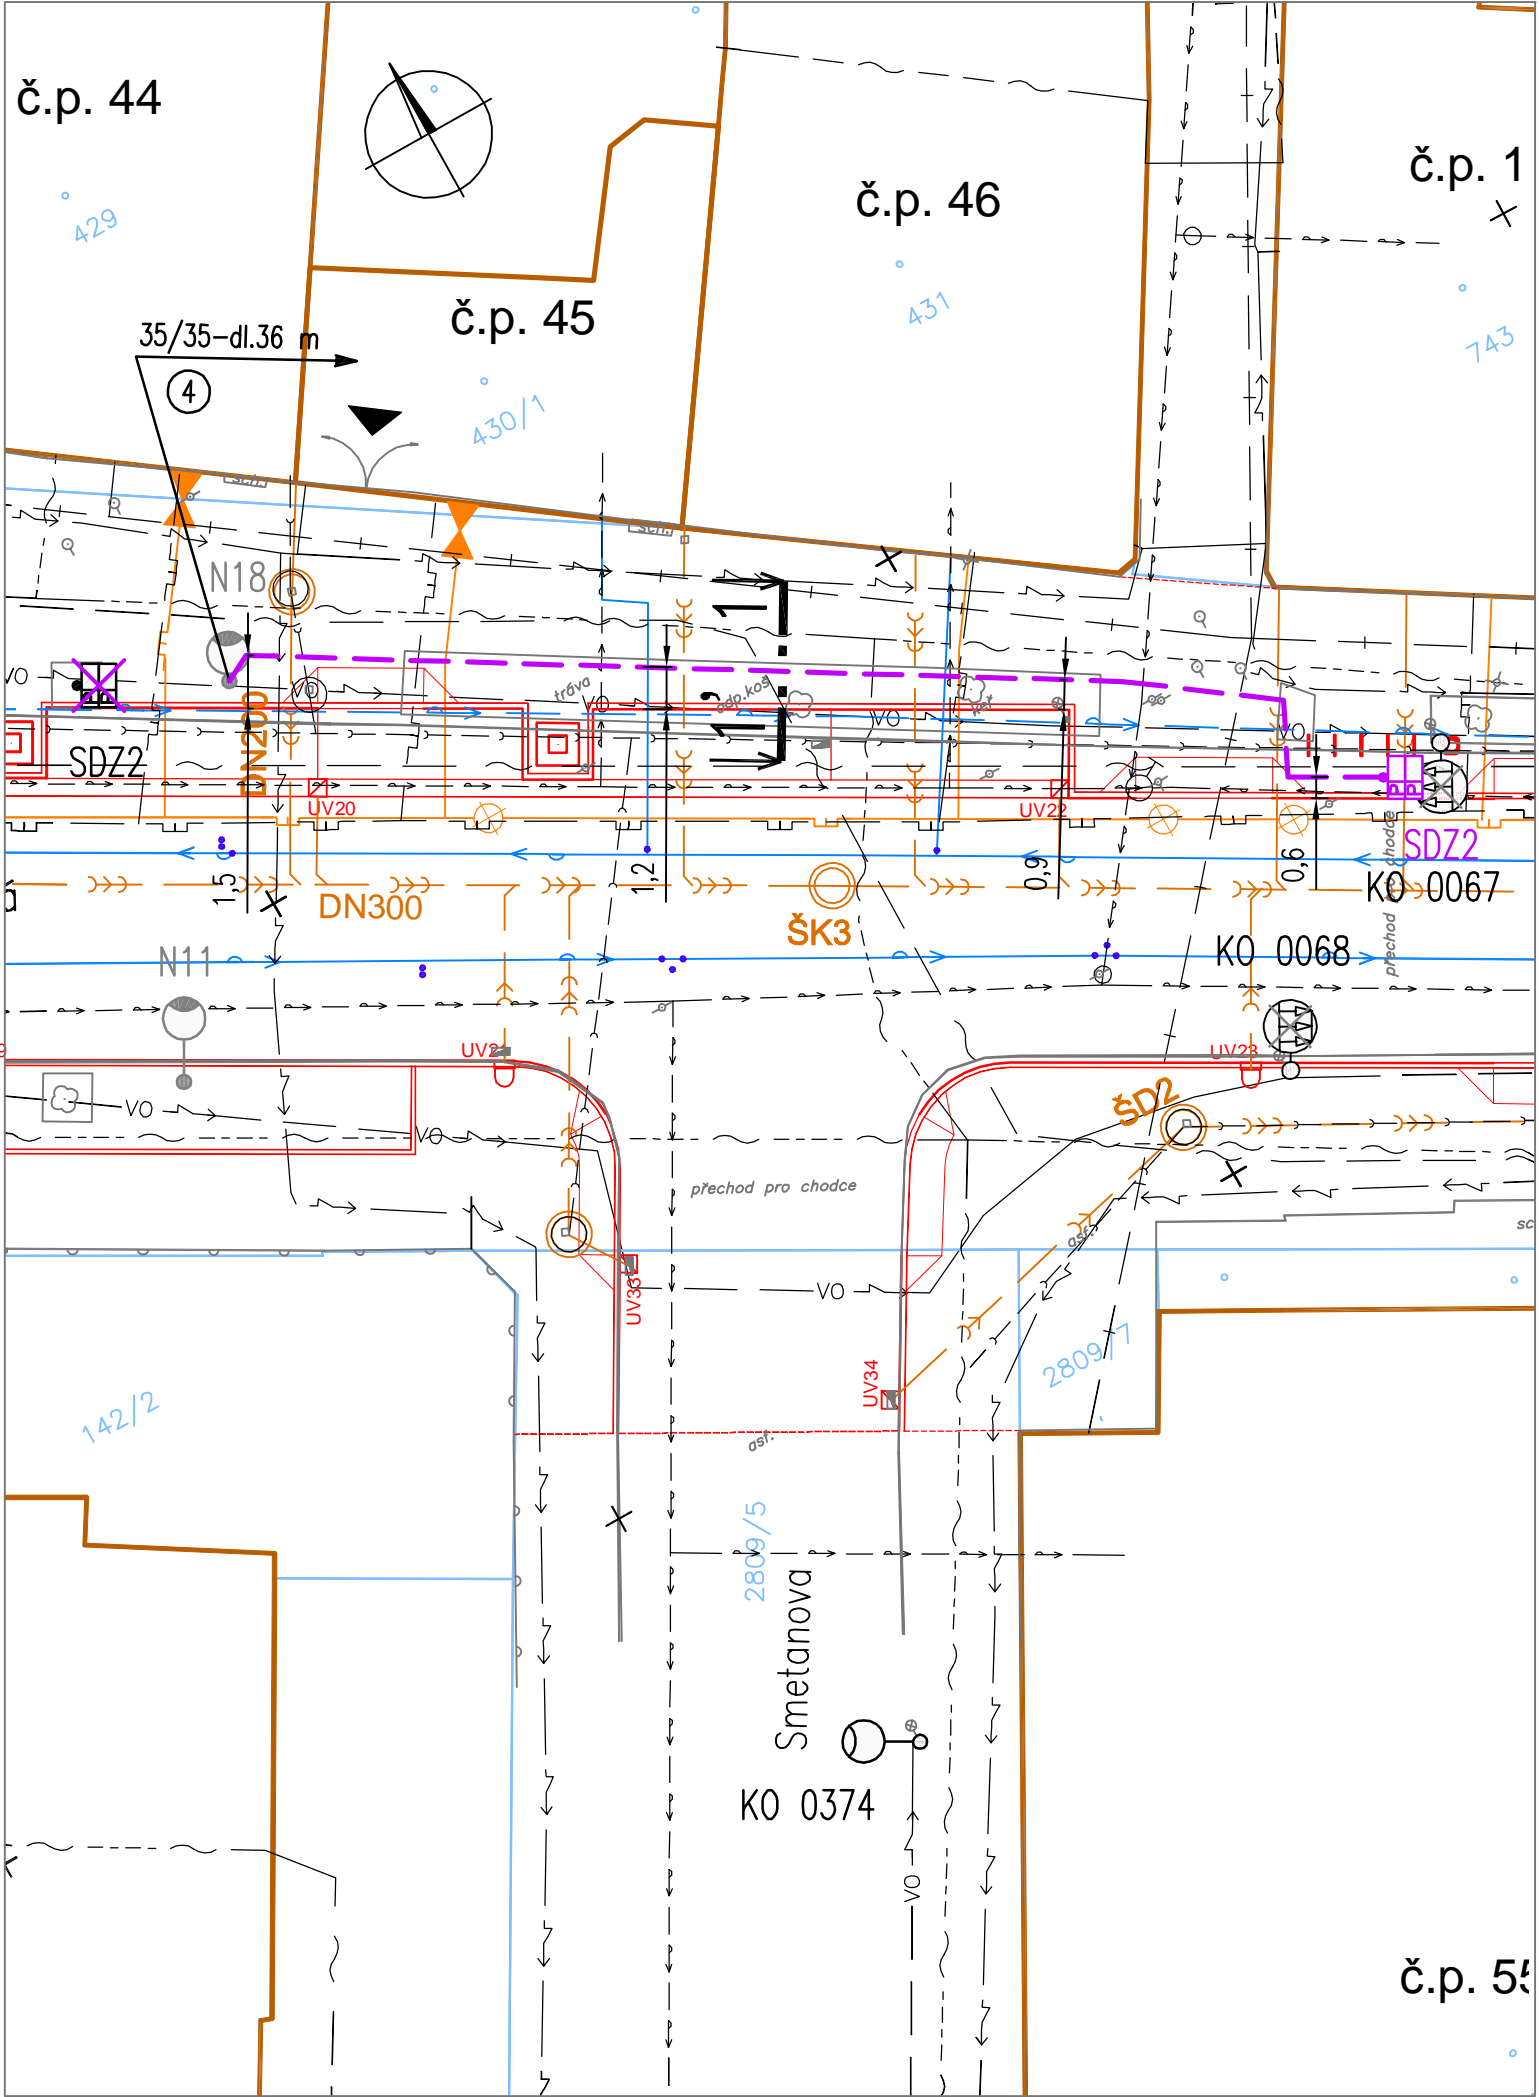


LEGENDA

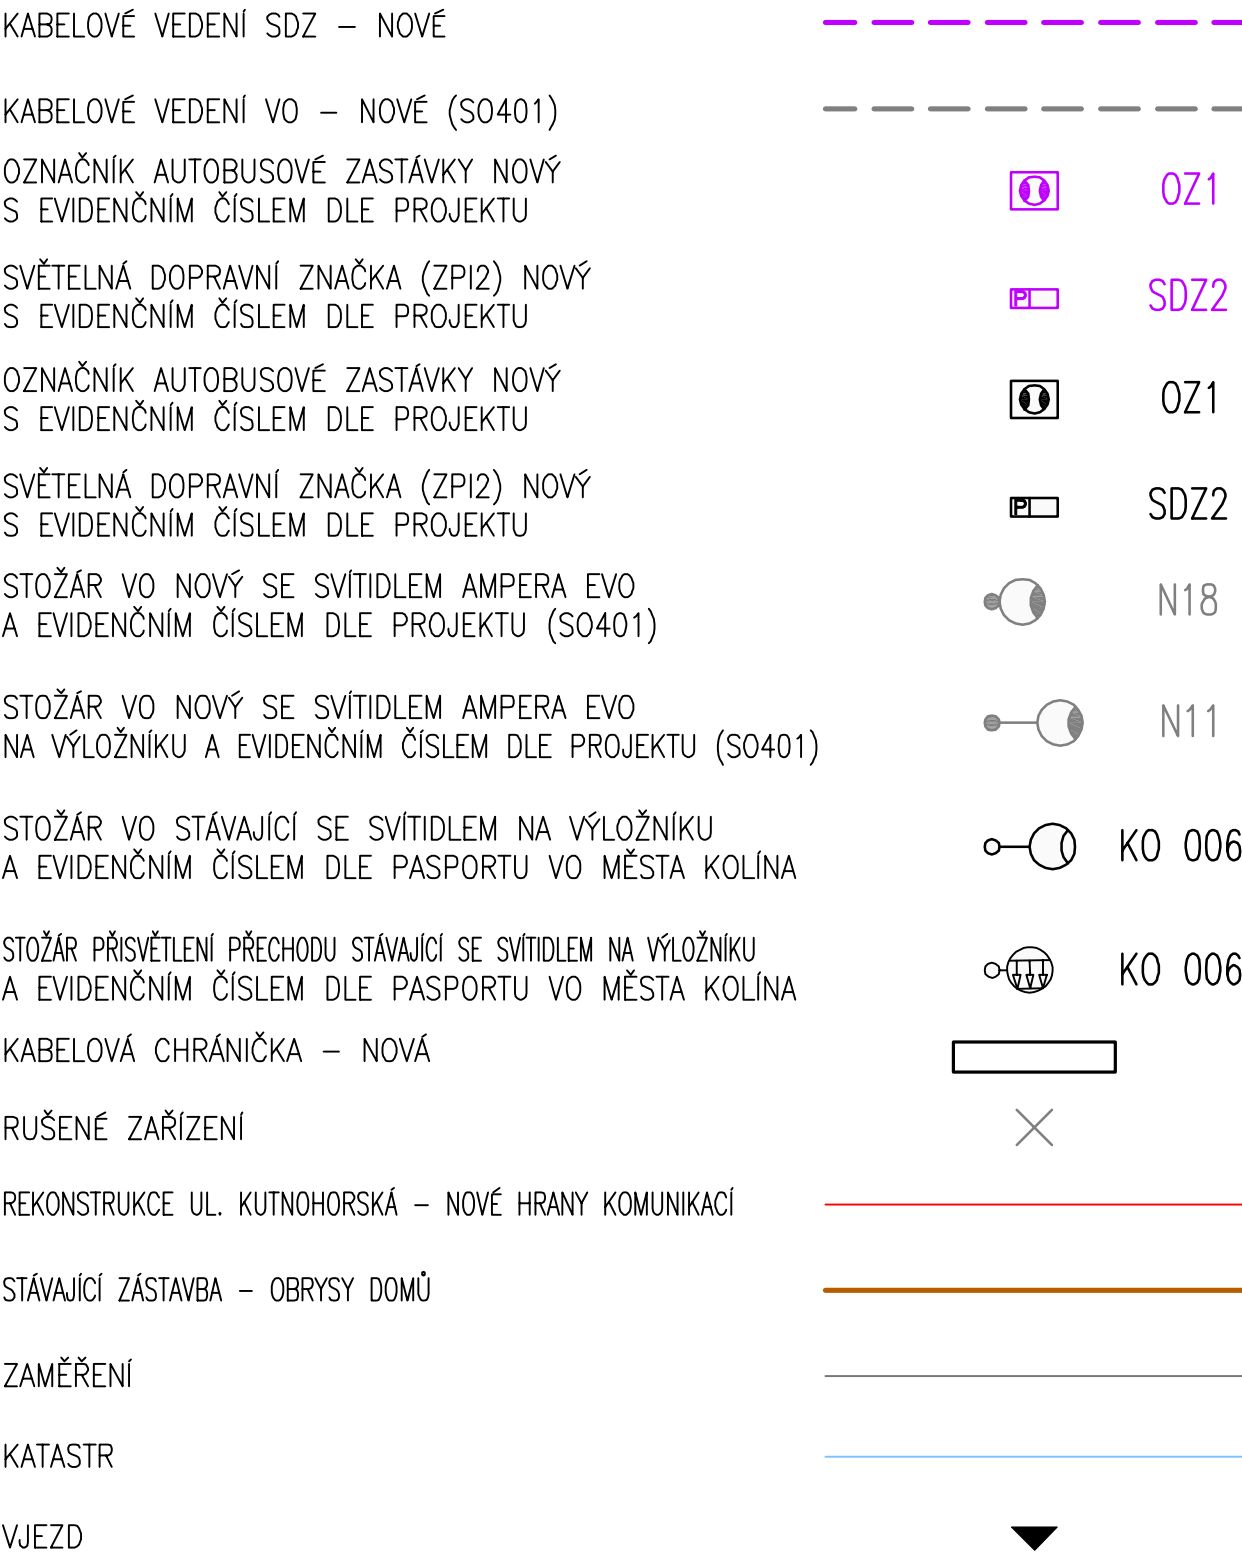



POZNÁMKA

PROJEKTOVANÉ INŽENÝRSKÉ SÍTĚ ZAKRESLENY BAREVNĚ. PŘED ZAHÁJENÍM PRACÍ NA VO NUTNO OVĚRIT STAV JEJICH REALIZACE.


LEGENDA POPISŮ VÝKOPŮ

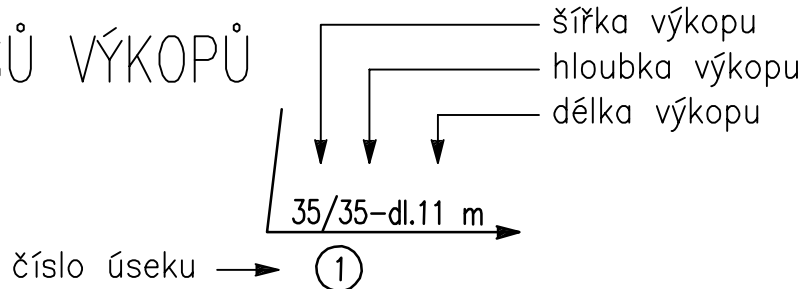

LEGENDA STÁVAJÍCÍCH INŽENÝRSKÝCH SÍTÍ (OSY TRAS)

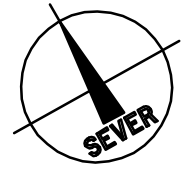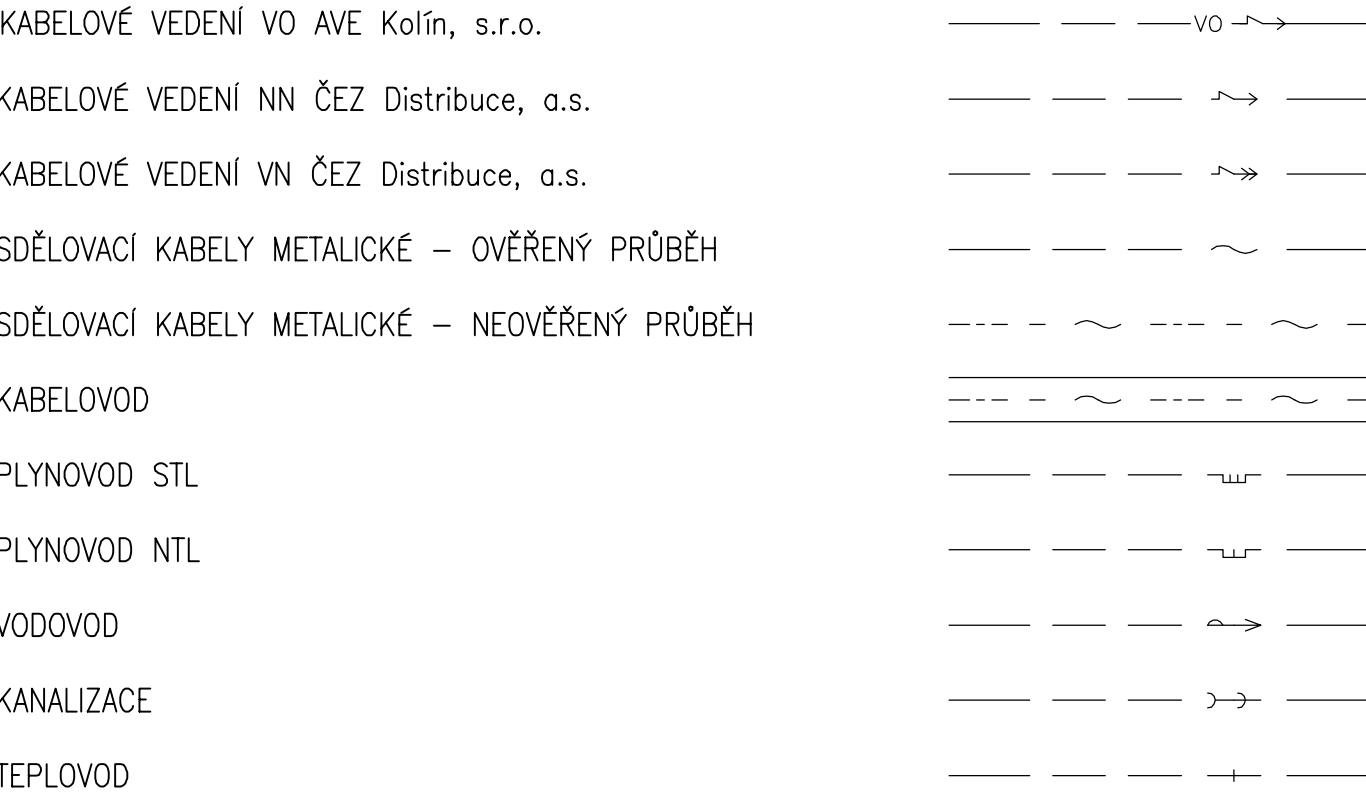

Výškový systém Bpv
Souřadnicový systém JTSK

KOOPERANT:			
 Sdružení IPM, s.r.o. PROJEKTOVÁ KANCELÁŘ : NA JAROVÉ 4, 130 00 PRAHA 3 tel.: 603 472 533 e-mail: ipmipm@volny.cz			
Odp. projektant Ing. Vladimír Kočí <i>hy 10/21</i>	Vypracoval Ing. Vojtěch Rohlíček <i>11/17</i>	Přezkoušel Ing. Vladimír Kočí <i>hy 10/21</i>	ČÍSLO ZAKÁZKY IPM/S-003/2021 ARCH. ČÍSLO IPM24145
DRAWING PROJEKTY A STATIKA		drawING project, s.r.o. Štátní 114, 280 02 Kolín II +420 721 672 016, info@drawing.cz www.drawing.cz	Hlavní inženýr projektu: Ing. Jan Lipovčan odpovědný projektant: viz kooperant
stavebník: Město Kolín, Karlovo náměstí 78, Kolín I, 28002 Kolín		navrhl, vypracoval: viz kooperant	
místo stavby: k.ú. Kolín, ulice Kutnohorská		číslo zakázky: D0070-0172-2009	
akce: Rekonstrukce ulice Kutnohorská k.ú. Kolín, ulice Kutnohorská			stupeň: DPS datum: 11 / 2024 formát: D3 5 x A4 měřítko: 1:200, 1:20
objekt: SO 403 - Označníky zastávek MHD a světelné dopravní značky vč. připojení			č. revize: 00
část: D Dokumentace objektů D.09 Označníky zastávek MHD a světelné dopravní značky vč. připojení			č. paré:
název přílohy: Výkopový výkres a řezy kabelovou trasou			č. přílohy: D.09 004