



ŘEZ A-A'

ŠACHTA VE ZPEVNĚNÉ PLOŠE

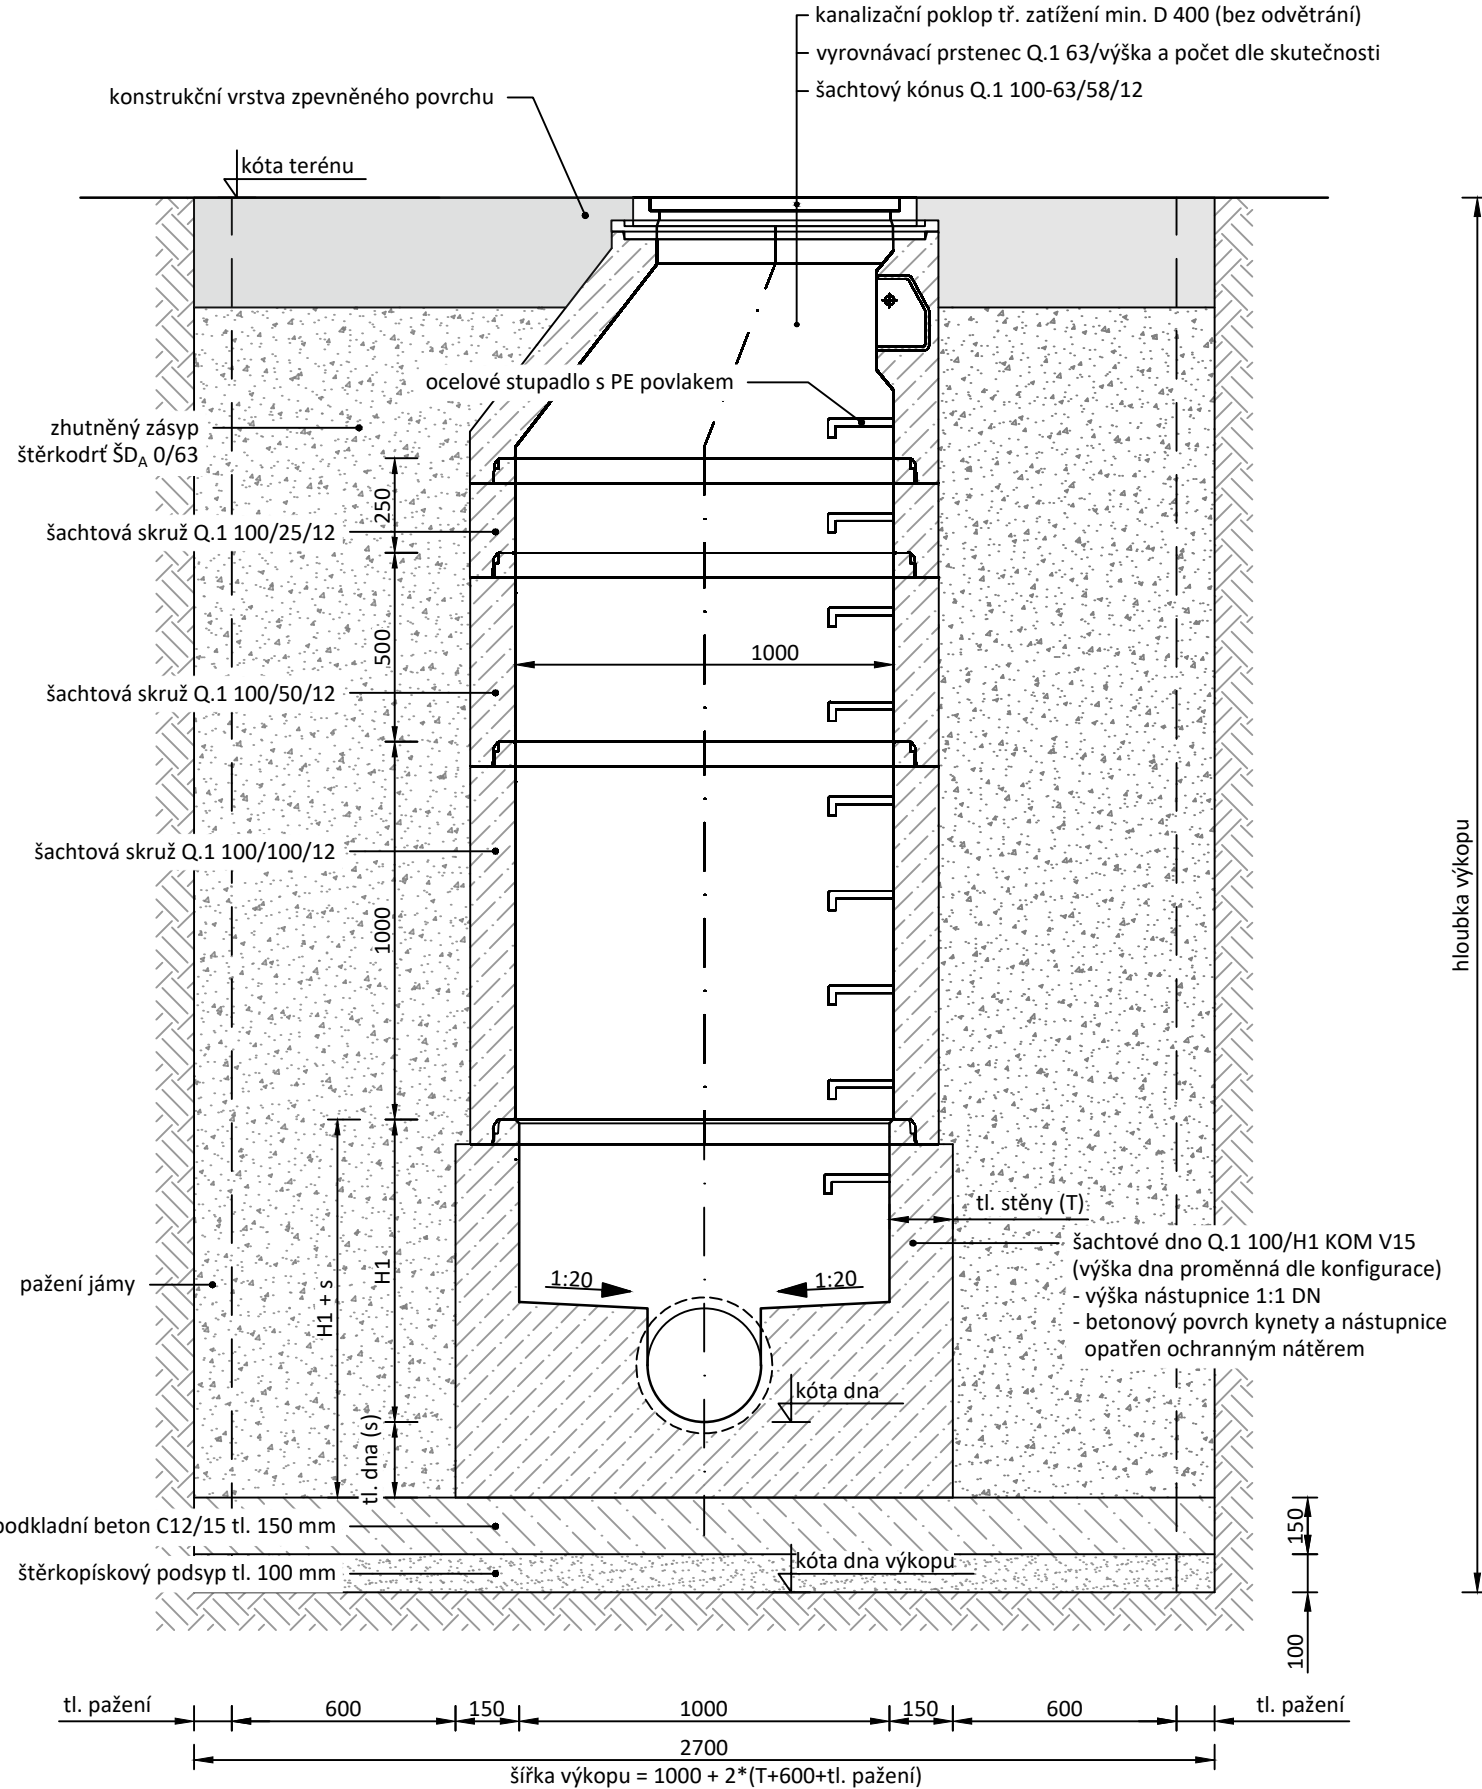


ŘEZ A-A'

ŠACHTA V NEZPEVNĚNÉ PLOŠE

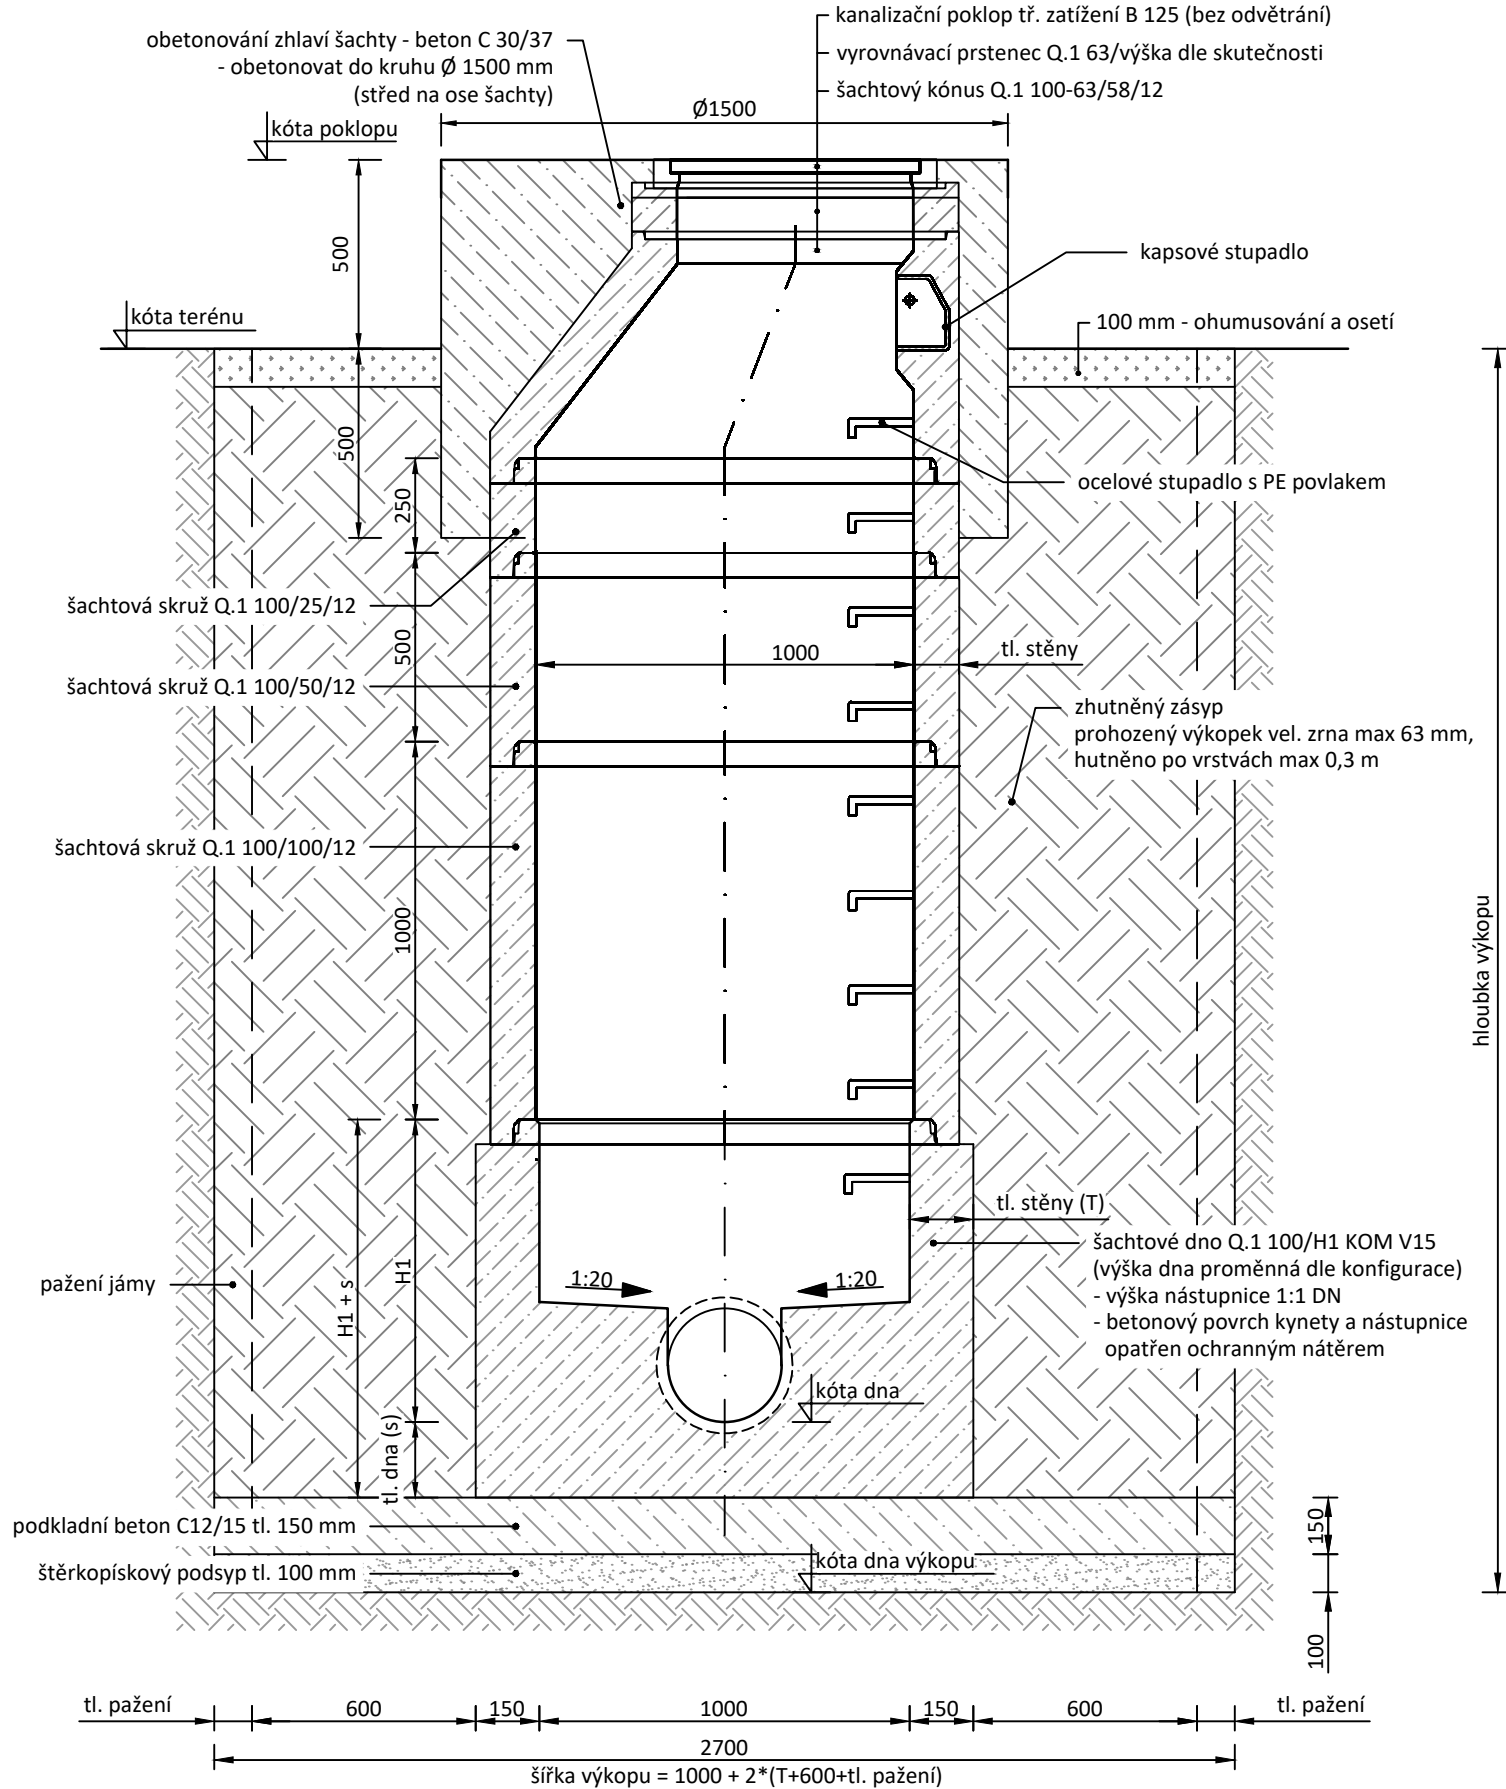

PŮDORYS

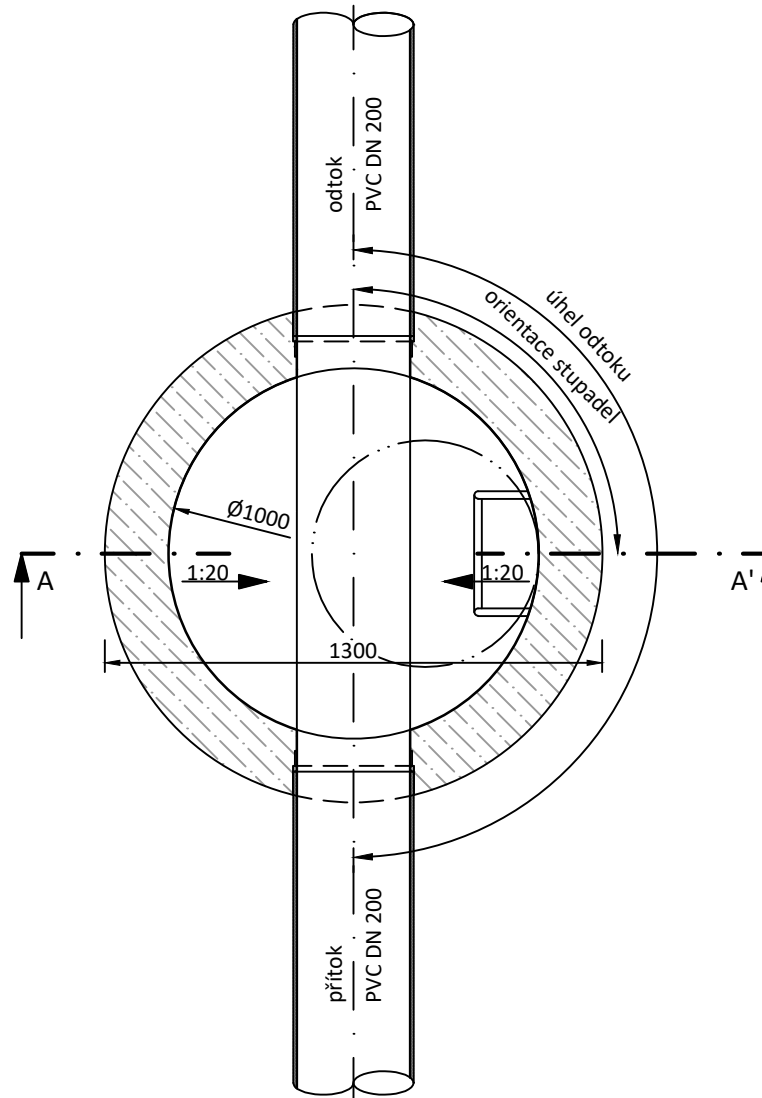

PARÉ Č.

NÁZEV STAVBY

Kolín, ulice Veltlínská - doplnění odvodnění komunikace

Dokumentace pro povolení záměru a provedení stavby (DPZ; DPS)

OBJEDNATEL
Město Kolín
Karlovo náměstí 78, Kolín I
280 02 Kolín
IČO: 00235440

ZHOTOVITEL
Ing. Tomáš Sucháček, Ph.D.
Sbořísko 976
Valašské Klobouky 766 01
IČO: 08105928
suchacekt1@seznam.cz

MÍSTO STAVBY
Kolín, ulice Veltlínská, Pálavská a Rulandská
VYPRACOVAL
Ing. Tomáš Sucháček, Ph.D.
ODPOVĚDNÝ PROJEKTANT
Ing. Tomáš Sucháček, Ph.D.
STAVEBNÍ OBJEKT

ČÍSLO ZAKÁZKY
2024-01
DATUM
říjen 2024
FORMÁT
3xA4
MĚŘÍTKO
1:20

NÁZEV VÝKRESU
Vzorový výkres kanalizační šachty DN 1000

ČÍSLO VÝKRESU
D.4.1