



PŮDORYS STÁVAJÍCÍ STAV  
1:50

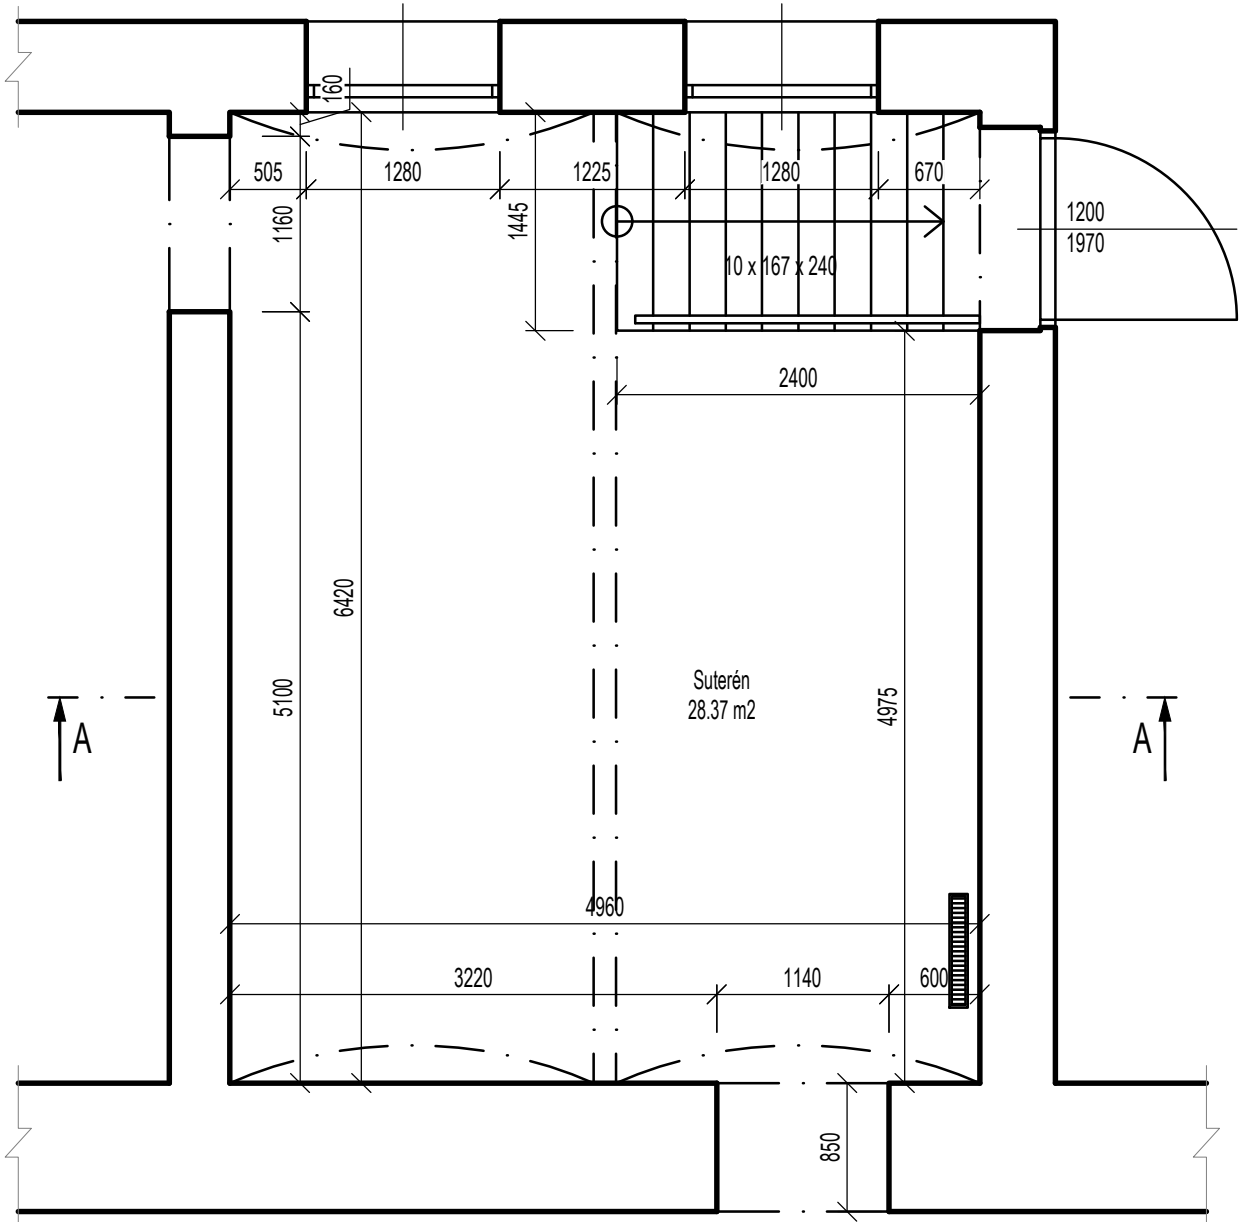

ŘEZ A-A STÁVAJÍCÍ STAV  
1:50

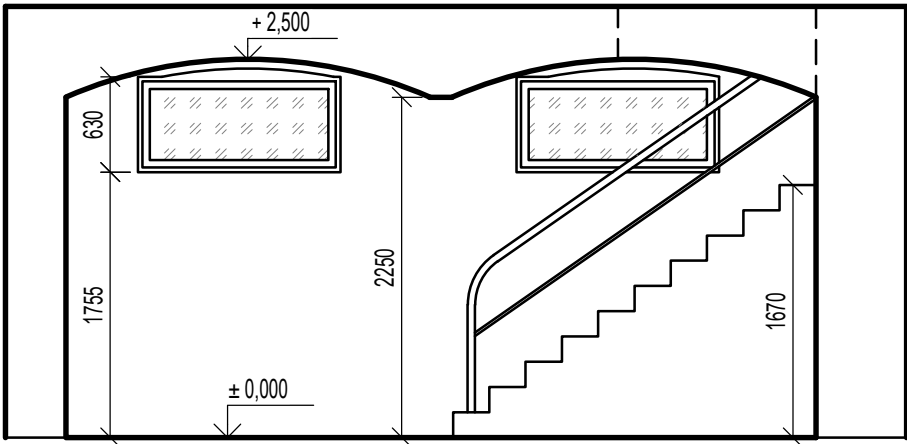

LEGENDA

 STÁVAJÍCÍ CIHLOVÁ KONSTRUKCE

Akce: Rekonstrukce kabinetu a úklidové místnosti – 6. ZŠ Ovčárecká, Kolín

Umístění: Ovčárecká 374, Kolín

Investor: Město Kolín, IČ: 00235440, Karlovo náměstí 78, 280 12 Kolín 1

 Proiectura Dana s.r.o.  
PROJEKCE - INŽENÝRING - REALIZACE  
U tunelu 152, Senohraby 251 66  
IČ: 17219787, DIČ: CZ17219787  
tel. +420 734 745 727, info@proiecturadana.cz

Projektant: Adam Zadražil  
Zodp. projektant: Ing. Michal Nečas  
Autor. projektant: Ing. Petr Lorenz, CSc.

NA TUTO DOKUMENTACI SE VZTAHUJÍ AUTORSKÁ PRÁVA, NENÍ URČENA PRO ZHOTOVENÍ KOPÍÍ A JAKÝCHKOLIV REPRODUKČÍ BEZ SOUHLASU PROIECTURA DANA s.r.o.


Stupeň: DPS

Číslo zakázky: 25018

Část PD: D.1.1

Obsah:

STÁVAJÍCÍ STAV - SUTERÉN

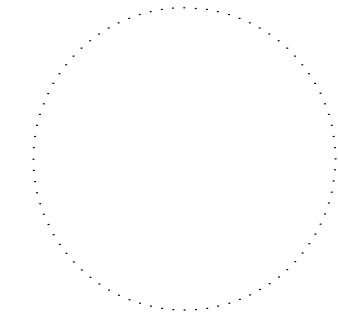

Datum: 06/2025

Měřítko: 1:50

Číslo přílohy:

D.1.1-05

Formát: 2xA4

Paré: