



KATASTRÁLNÍ SITUACE  
M 1:500

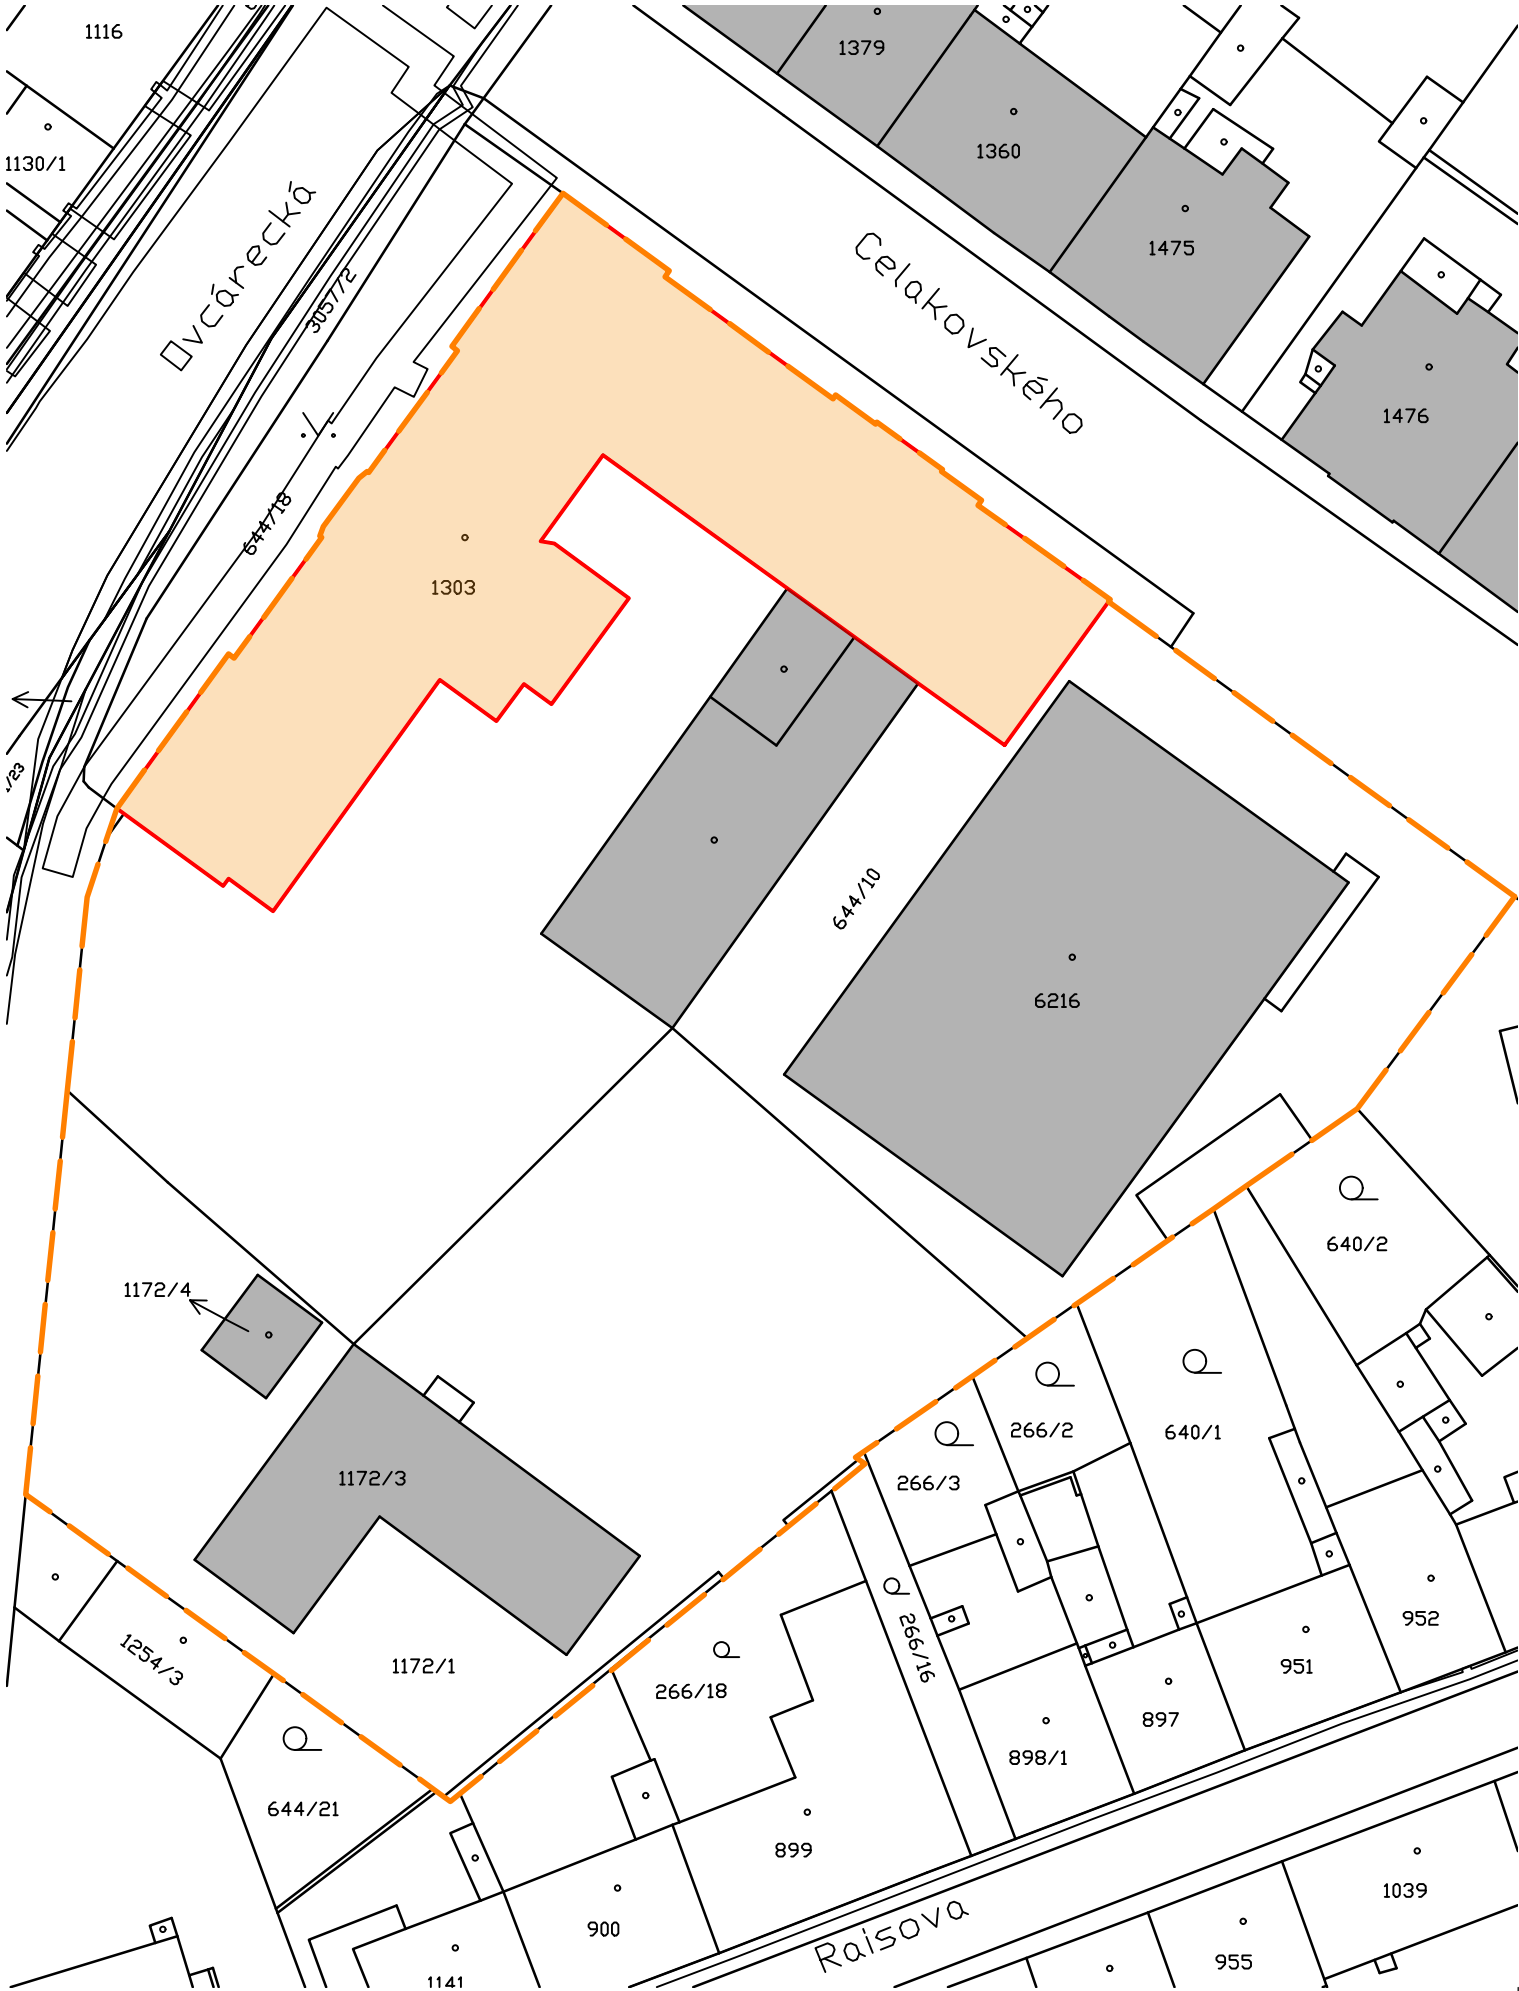

LEGENDA:

- 511/30 KATASTR
- ČÍSLO PARCELY
- ŘEŠENÝ OBJEKT
- STÁVAJÍCÍ ZÁSTAVBA
- KOMUNIKACE STAVBY
- ZÁJMOVÉ ÚZEMÍ

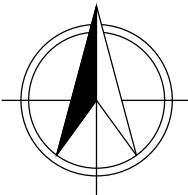

Akce: Rekonstrukce kabinetu a úklidové místnosti – 6. ZŠ Ovčárecká, Kolín

Umístění: Ovčárecká 374, Kolín

Investor: Město Kolín, IČ: 00235440, Karlovo náměstí 78, 280 12 Kolín 1

**Proiectura Dana s.r.o**  
PROJEKCE - INŽENÝRING - REALIZACE  
U tunelu 152, Senohraby 251 66  
IČ: 17219787, DIČ: CZ17219787  
tel. +420 734 745 727, info@proiecturadana.cz

Projektant: Adam Zadražil  
Zodp. projektant: Ing. Michal Nečas  
Autor. projektant: Ing. Petr Lorenz, CSc.

NA TUTO DOKUMENTACI SE VZTAHUJÍ AUTORSKÁ PRÁVA, NENÍ URČENA PRO ZHOVOVENÍ KOPÍÍ A JAKÝCHKOLIV REPRODUKČÍ BEZ SOUHLASU PROIECTURA DANA s.r.o.


Stupeň: DPS

Číslo zakázky: 25018

Část PD: C

Obsah:

KATASTRÁLNÍ SITUACE

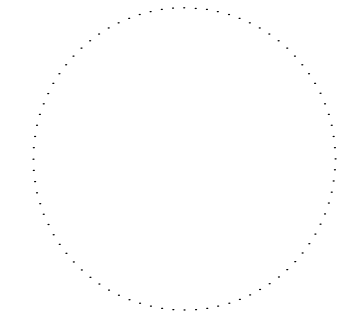

Datum: 06/2025

Měřítko: 1:500

Formát: 2xA4

Číslo přílohy:

Paré:

C-02