



PŮDORYS STÁVAJÍCÍ STAV
1:50

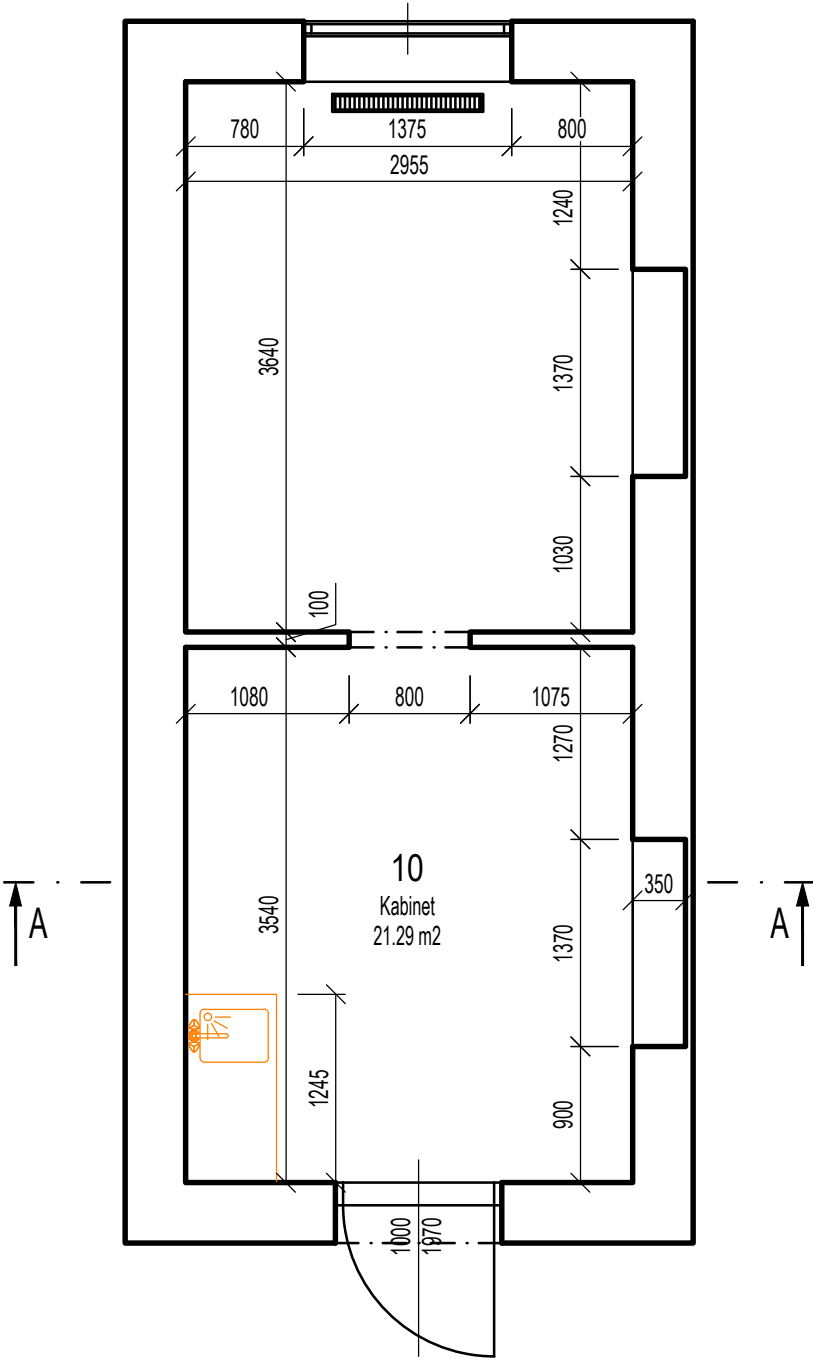

ŘEZ A-A STÁVAJÍCÍ STAV
1:50

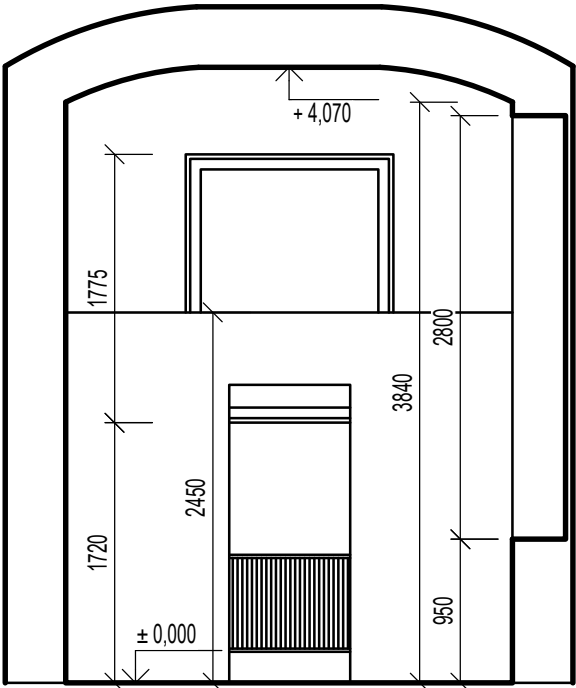


LEGENDA

STÁVAJÍCÍ CIHLOVÁ KONSTRUKCE

Akce: Rekonstrukce kabinetu a úklidové místnosti – 6. ZŠ Ovčárecká, Kolín

Umístění: Ovčárecká 374, Kolín

Investor: Město Kolín, IČ: 00235440, Karlovo náměstí 78, 280 12 Kolín 1

	Proiectura Dana s.r.o.	Projektant:	Adam Zadražil
	PROJEKCE - INŽENÝRING - REALIZACE	Zodp. projektant:	Ing. Michal Nečas
	U tunelu 152, Senohraby 251 66	Autor. projektant:	Ing. Petr Lorenz, CSc.
	IČ: 17219787, DIČ: CZ17219787		

tel. +420 734 745 727, info@proiecturadana.cz


NA TUTO DOKUMENTACI SE VZTAHUJÍ AUTORSKÁ PRÁVA, NENÍ URČENA PRO ZHOTOVENÍ KOPÍÍ A JAKÝCHKOLIV REPRODUKCI BEZ SOUHLASU PROIECTURA DANA s.r.o.

Stupeň: DPS Číslo zakázky: 25018

Část PD: D.1.1

Obsah:

STÁVAJÍCÍ STAV - Kabinet 10

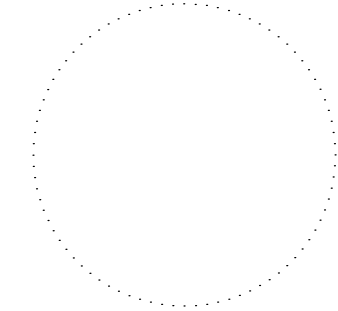

Datum: 06/2025

Měřítko: 1:50 Formát: 2xA4

Číslo přílohy: Paré:

D.1.1-02