


1.NP—původní

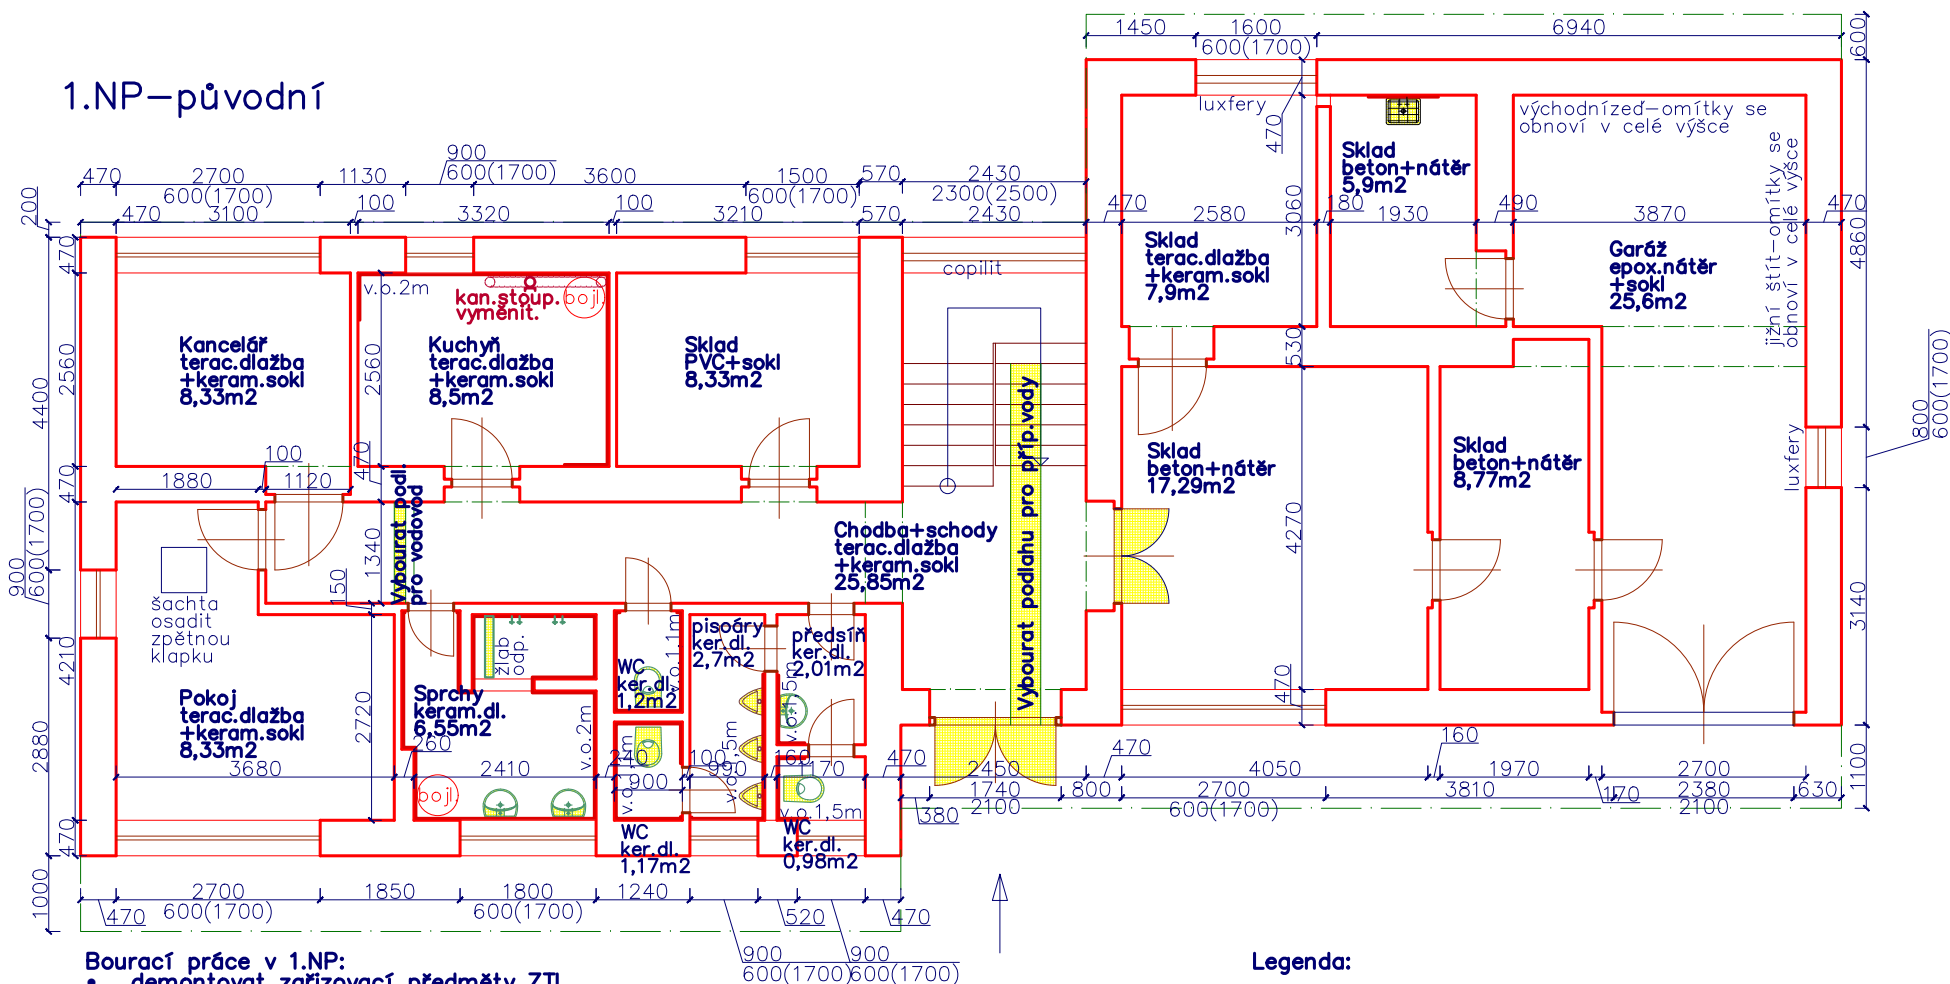

Legenda:

- původní konstrukce
- bourané konstrukce

HIP: Petr Nobilis	Klub vodních sportů, Kolín, Starokolínská ul. p.č.st.5742/2,	Investor:: Město Kolín, Karlovo nám.78, 280 02, Kolín		
Vypracoval: Petr Nobilis	Dokumentace opravy vytopených prostor. Dokumentace pro výběr zhotovitele	Číslo zakázky:		
Schválil: Petr Nobilis		Status dok.:		
<i>Petr Nobilis - autorizovaný technik pro pozemní stavby Nebovidy 142, 280 02 p.Kolín, IČO 714 17 052 e-mail nobilis.petr@seznam.cz, tel. 724 126 857</i>		Druh dok.: Architektonicko-stavební	Ref.ozn.:	Kód dok.:
	Název dok.: Půdorys přízemí	Č.dok.: LS - 03 P		
Měřítko : M 1 : 100	PŮVODNÍ	Index zm	Datum vydání: 03/2025	List/počet: 1