


SKLADBA UMT:

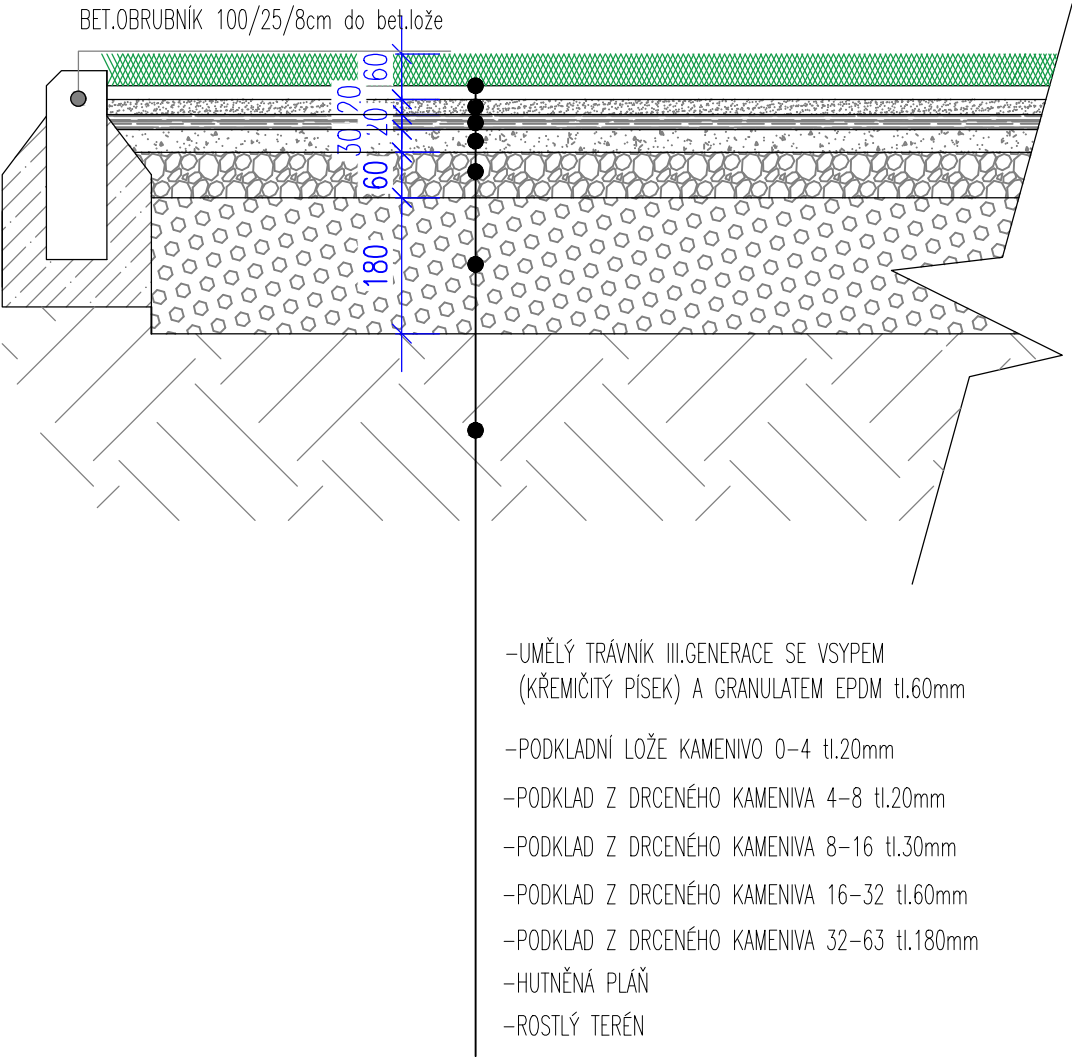

MODERNIZACE FOTBALOVÉ PLOCHY Z UMT parc.č.406/1,3281 v k.ú. Kolín		
Investor: Město Kolín, Karlovo náměstí 78, Kolín I, 28002 Kolín		
Kreslil:		Zodpovědný projektant:
Ondřej LACKO		Ing.Marek HRABČÁK
Datum: 02-2025	Název objektu: ARCHITEKTONICKO-STAVEBNÍ ŘEŠENÍ	Stupeň: povolení stavby
Formát: A4		Měřítko: 1 : 10
Číslo výkresu / textu: D1.1.-03	Název výkresu / textu: KOORDINAČNÍ SITUACE	Číslo paré: