


DETAIL 1
PŮDORYS
ZESÍLENÍ ZDĚNÉHO PILÍŘE ZEP
M 1:10

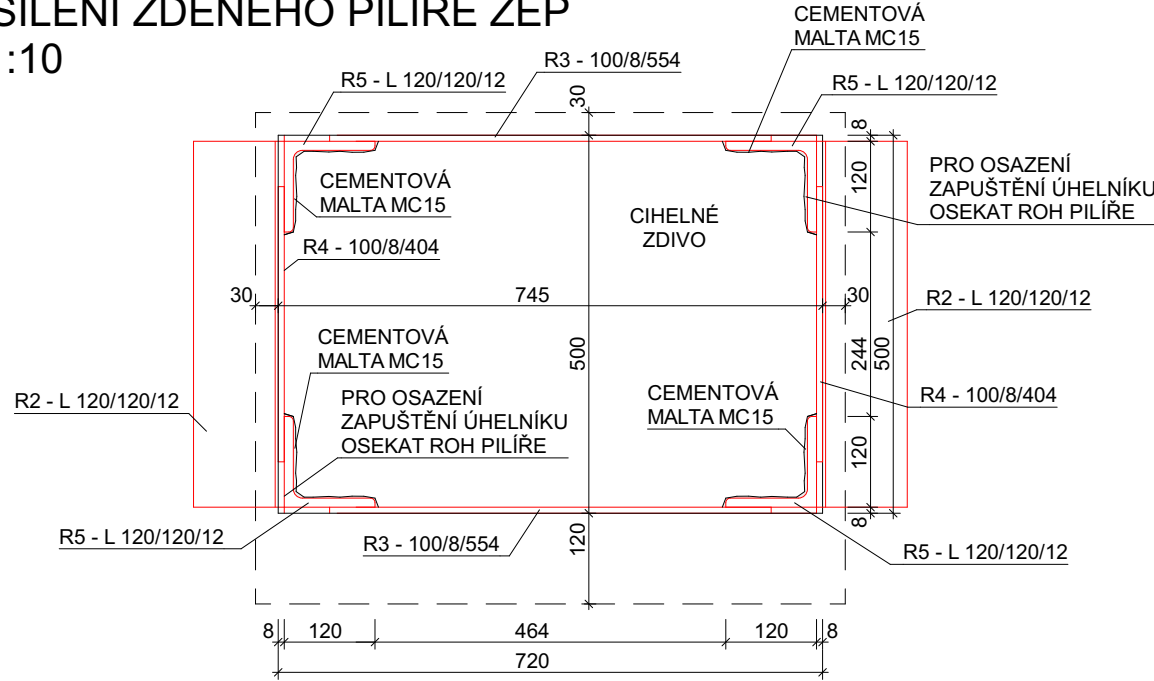

LEGENDA MÍSTNOSTÍ :

Č.M.	NÁZEV MÍSTNOSTÍ	PLOCHA [m²]	DRUH PODLAH	POVRCHOVÁ ÚPRAVA	
				STĚN	STROPU
1.01	ZÁDVEŘÍ	10,80	Teraco	P4, P5	Omitka štuková
1.02	CHODBA	14,00	Teraco	P4, P4*, P5	Omitka štuková
1.03	SCHODIŠTĚ	4,70	Keramická dlažba	P3	Omitka štuková
1.04	SCHODIŠTĚ	11,50	Teraco	P6	Omitka štuková
1.05	VÝTAH	2,60	Epoxidový nátěr	P7	
1.06	ŠATNA DĚTI	17,10	PVC	P8A, P8B	Omitka štuková, keramický obklad v.1500
1.07	ÚKLID	1,70	Keramická dlažba	P9A	Omitka štuková, keramický obklad v.1800
1.08	UMÝVÁRNA PERSONÁL	1,20	Keramická dlažba	P9A	Omitka štuková, keramický obklad v.1800
1.09	WC PERSONÁL	1,60	Keramická dlažba	P9A	Omitka štuková, keramický obklad v.1800
1.10	SKLAD	7,30	PVC	P8B	Omitka štuková
1.11	UMÝVÁRNA + WC DĚTI	12,40	Keramická dlažba	P9B	Omitka štuková, keramický obklad v.2100
1.12	HERNA	40,90	PVC, Koberec	P8B, P8C, P10	Omitka štuková
1.13	VÝDEJ, PŘÍPRAVNA	7,20	Keramická dlažba	P9A	Omitka štuková, keramický obklad v.1500
1.14	VENKOVNÍ HERNA	57,40	Keramická dlažba	P11	Omitka štuková


LEGENDA MATERIÁLŮ :

- STÁVAJÍCÍ KONSTRUKCE
- ZDIVO Z KERAMICKÝCH BLOKŮ HELUZ FAMILY 30 BROUŠENÁ (P10) NA MALTU HELUZ SBC
- ZDIVO Z KERAMICKÝCH BLOKŮ HELUZ UNI 30 BROUŠENÁ (P10) NA MALTU HELUZ SBC
- ZDIVO Z KERAMICKÝCH BLOKŮ HELUZ AKU 30/33,3 MK (P15) NA MALTU CEMENTOVOU M15
- ZDIVO Z KERAMICKÝCH BLOKŮ HELUZ UNI 25 BROUŠENÁ (P10) NA MALTU HELUZ SBC
- ZDIVO Z PŘÍČKOVEK HELUZ 14 BROUŠENÁ (P10) NA MALTU HELUZ SBC
- ZDIVO Z PŘÍČKOVEK HELUZ 11,5 BROUŠENÁ (P10) NA MALTU HELUZ SBC
- ZDIVO Z PŘÍČKOVEK HELUZ AKU 11,5 (P15) NA MALTU CEMENTOVOU MC10
- ZDIVO Z CIHEL CDM NA MALTU MC10 (DOZDÍVKY V NOSNÝCH STĚNÁCH)
- ZDIVO Z CIHEL PLNÝCH PÁLENÝCH CPP15 NA MC10
- TEPELNÁ IZOLACE

POZNÁMKA :

- ZT - ODVĚTRÁNÍ KANALIZAČNÍHO POTRUBÍ NAD STŘECHU
- AP3 - MINERÁLNÍ STĚNOVÝ PANEL ECOPHON AKUSTO WALL A
- DT - DILATACE EPS 20mm + LEPENKA
- ZEP - ZESÍLENÍ ÚNOSNOSTI ZDĚNÉHO PILÍŘE
- CZ1,2 - ČISTÍCÍ ZÓNA
- H - POŽÁRNÍ HYDRANT
- ZB - INSTALACE SEGMENTŮ PŮVODNÍHO ZÁBRADLÍ + DOPLNĚNÍ NOVÝCH SEGMENTŮ + NOVÉ DŘEVĚNÉ MADLO
- VK - VYFRÉZOVÁN KOMÍN. PRŮDUCH Ø150mm + VÝPLŇ KOŠ ØØR8 + TR. V6a250 D=100
- ŽLB - ŽLB VĚNĚC 150/250mm 4 Ø V12+TRMINKY Ø V6a200mm
- - PROSTUPY REALIZOVAT DLE POŽADAVKU JEDNOTLIVÝCH DOMOVNÍCH INSTALACÍ (VODA, KANALIZACE, PLYN, VZT, ELEKTRO)
- PO - VÝPLNĚ OTVORŮ S POŽÁRNÍ ODOLNOSTÍ DLE POŽADAVKU P8R
- SPP - SKLÁPĚCÍ PŘEBALOVACÍ PULT
- VP1 - SCHODIŠŤOVÁ PLOŠINA
- VP2 - ELEKTRICKÝ VÝTAH
- LS - PŘECHODOVÁ LIŠŤA (PVC×KOBEREK)
- VZT2 - VÝDECH POŽÁRNÍHO VĚTRÁNÍ
- PD - PAMĚTNÍ DESKA
- ZA - ZATEPLOVACÍ SYSTÉM

PROJEKTOVÁ DOKUMENTACE PRO PROVÁDĚNÍ STAVBY

ZODPOVĚDNÝ PROJEKTANT Ing. KADLEČEK JIŘÍ		VYPRACOVAL Ing. KADLEČEK JIŘÍ		KRESLIL ALEŠ MORAVEC		<div>AZ PROJECT spol. s r.o.</div> <div>Plynárenská 830, 280 02 Kolín IV IČO: 272 10 341- DIČ: CZ 272 10341 Tel: 321 728 755</div>
KRAJ STŘEDOČESKÝMĚSTSKÝ ÚŘAD KOLÍN						
STAVEBNÍK: MĚSTO KOLÍN, KARLOVO NÁMĚSTÍ 78, 280 12 KOLÍN I						
AKCE						
REKONSTRUKCE KMOCHOVA DOMU, KUTNOHORSKÁ ULICE ČP. 50 KUTNOHORSKÁ 50, KOLÍN IV, K. Ú. KOLÍN, st. parc. č. 441, poz. parc. č. 159/1						
OBSAH						DATUM 09/2024
						Č.ZAK. CT24 - 06
						FORMÁT 6×A4
						MĚŘÍTKO 1:50
						Č.VÝKRESU CT2406 - R18