

LEGENDA:

- CHODNÍK
- ASFALTOVÁ VOZOVKA
- ZEŠÍLENÁ KONSTRUKCE DLAŽBY
- PARKOVACÍ STÁNÍ
- ZELEŇ
- DLAŽBA PRO NEVIDOMÉ
- LAMPA VO
- STROM NÁVRH
- STROM KÁČENÝ

NAVRŽENÉ OBRUBY:


- OBRUBA ABO 2-15 150x250 mm S NÁŠLAPEM 80-120 mm
- OBRUBA ABO 2-15 150x250 mm S NÁŠLAPEM 0 mm
- OBRUBA ABO 2-15 N 150x150 mm S NÁŠLAPEM 20 mm
- OBRUBA ABO 10-20 50x250 mm S NÁŠLAPEM 0 mm
- OBRUBA ABO -10 100x200 mm S NÁŠLAPEM 0 mm
- BETONOVÁ PŘÍDLAŽBA 250x80 mm S NÁŠLAPEM 0 mm
- OBRUBA ABO 2-15 PL/PP 150x250/150 mm PŘECHODOVÝ
- OBRUBA OP 4 200x250 mm S NÁŠLAPEM 100 mm


TERÉNNÍ ZAMĚŘENÍ:

- HRANICE KOMUNIKACE
- BUDOVA / PLOT

OSTATNÍ:

- PARCELNÍ HRANICE
- ČÍSLO POPISNÉ

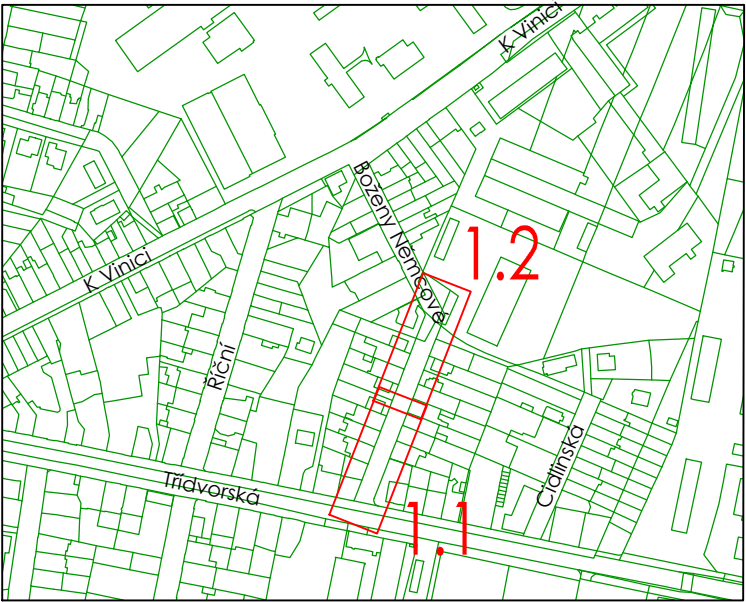

GENERÁLNÍ ZPRACOVATEL:	 TIMAO s.r.o. TECHNICKÁ INFRASTRUKTURA MĚST A OBCÍ Heleny Malířové 411/4, 169 00 Praha – Břevnov	tel: 734 844 007 www.timao.cz	E-MAIL: info@timao.cz
			IDDS: epzvwqw
OBJEDNATEL:	 Město Kolín Karlovo náměstí 78, 280 12 Kolín I		IČO: 050 89 425
			DIČ: CZ 050 89 425
NÁZEV AKCE:	Rekonstrukce kanalizačních stok, komunikace, VO a sadové úpravy, ul. Boženy Němcové, Kolín		SMLOUVA: S230717-1
			ZE DNE: 07.09.2023
MÍSTO STAVBY: Kolín	KATASTR: Kolín		HIP: Ing. Karel Kříž, Ph.D.
			ID AKCE: 240726
ZODPOVĚDNÝ PROJEKTANT: Ing. Karel Kříž, Ph.D.	VYPRACOVALI: Lucie Valčíková Ing. Karel Kříž, Ph.D.		DATUM: 07/2024
			REVIZE: 000-25-01-20
ČÁST: 2.3.0.1 - Dopravní infrastruktura			STUPEŇ: DPS
			KÓD K. Ú.: 668150
NÁZEV DOKUMENTU: SITUACE KOMUNIKACÍ A ZPEVNĚNÝCH PLOCH - VÝŘEZ 1			MĚŘÍTKO: 1:250
			POČET A4: 3x A4
			OZNAČENÍ DOKUMENTU:
			2.3.0.1 D.2.1

Veškeré části tohoto dokumentu (není-li na nich uvedeno jinak) jsou duševním vlastnictvím společnosti TIMAO s.r.o. a objednatel smí být využívány jen pro účely dané smlouvou či objednávkou. Jiné využití, kopírování a poskytování dalším osobám je možné pouze s výslovným souhlasem společnosti TIMAO s.r.o.