


LEGENDA MÍSTNOSTÍ :

Č.M.	NÁZEV MÍSTNOSTÍ	PLOCHA [m ²]	DRUH PODLAH	POVRCHOVÁ ÚPRAVA	
				STĚN	STROPU
1.01	VENKOVNÍ RAMP		Keramická dlažba mrazuvzd. protiskluz.		
1.02	VSTUPNÍ CHODBA	18,80	Koberec	Omítka štuková, dřevěný obklad v. 2950	Omítka štuková
1.03	HALA	92,80	Mramor	Omítka štuková, mramorový obklad v. 2950	Omítka štuková, minerální podhled
1.04	POKLADNA	4,60	Mramor	Omítka štuková, keramický obklad v. 1500	Minerální podhled
1.05	ŠATNA	51,60	Mramor	Omítka štuková, dřevěný obklad v. 2950	Minerální podhled
1.06	SKLAD	31,60	Mramor	Omítka štuková, mramorový obklad v. 2950	Podhled feal
1.07	SKLAD	33,40	Mramor	dřevěný obklad v. 2950	Podhled feal
1.08	SKLAD	8,30	Keramická dlažba	Omítka štuková	Omítka štuková
1.09	SCHODIŠTĚ	1,30	Ocelové		
1.10	VÝTAH	2,40			
1.11	SKLAD	10,00	Keramická dlažba	Omítka štuková	Minerální podhled
1.12	UMÝVÁRNA	10,80	Keramická dlažba	Omítka štuková, keramický obklad v. 1500	Minerální podhled
1.13	UMÝVÁRNA ŽENY	3,60	Keramická dlažba	Omítka štuková, keramický obklad v. 2000	Minerální podhled
1.14	WC ŽENY	12,40	Keramická dlažba	Omítka štuková, keramický obklad v. 2000	Minerální podhled
1.15	UMÝVÁRNA MUŽI	3,00	Keramická dlažba	Omítka štuková, keramický obklad v. 2000	Minerální podhled
1.16	WC MUŽI	10,20	Keramická dlažba	Omítka štuková, keramický obklad v. 2000	Minerální podhled
1.17	ÚKLID	1,00	Keramická dlažba	Omítka štuková, keramický obklad v. 2000	Minerální podhled
1.18	WC OSOBY ZTP	2,10	Keramická dlažba	Omítka štuková, keramický obklad v. 2000	Minerální podhled
1.19	BUFET	20,50	Keramická dlažba	Omítka štuková, keramický obklad v. 1500	Minerální podhled
1.20	SKLAD	7,10	Keramická dlažba	Omítka štuková	Minerální podhled

SCHÉMA OBJEKTU

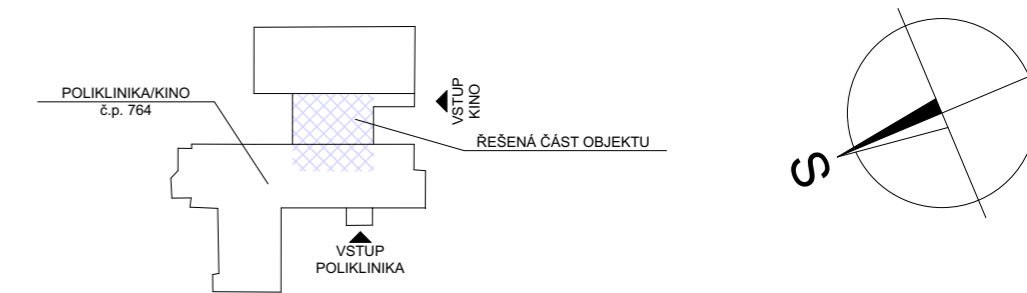

LEGENDA :

- STÁVAJÍCÍ KONSTRUKCE
- VYBOURANÉ KONSTRUKCE
- DEMONTÁŽ DŘEVĚNÉHO OBKLADU
- ODSTRANĚNÍ OMÍTKY NA PODKLAD
- DEMONTÁŽ MRAMOROVÉHO OBKLADU

POZNÁMKA :

- R1 DEMONTÁŽ STÁVAJÍCÍHO RADIÁTORU
- R2 DEMONTÁŽ STÁVAJÍCÍHO RADIÁTORU + PŘESUNOUT
- OS DEMONTÁŽ OCELOVÉHO SCHODIŠTĚ
- PK DEMONTÁŽ DŘEVĚNÉ POKLADNY
- BS VYŘÍZNUTÍ OTVORU DO PODLAHY 400/1 700 - TL. 300mm
- DK DEMONTÁŽ STÁVAJÍCÍHO BARU
- PROSTUPY PRO NOVÉ INSTALACE - VIZ VÝKRES Č. CT1615 - R12
- KK DRÁŽKA PRO LEŽATOU KANALIZACI

PROJEKTOVÁ DOKUMENTACE PRO PROVÁDĚNÍ STAVBY A VYHLEDÁNÍ DODAVATELE

ZODPOVĚDNÝ PROJEKTANT Ing. KADLEČEK JIŘÍ	VYPRACOVAL Ing. KADLEČEK JIŘÍ	KRESLIL ALEŠ MORAVEC	AZ PROJECT spol. s r.o. Plynářská 830, 280 02 Kolín IV IČO: 272 10 341- DIČ: CZ 272 10341 Tel: 321 728 755
KRAJ STŘEDOČESKÝ MěÚ KOLÍN			
STAVEBNÍK: MĚSTO KOLÍN, KARLOVO NÁMĚSTÍ 78, 280 12 KOLÍN I			DATUM 06/2016
AKCE			Č.ZAK. CT16 - 15
STAVEBNÍ ÚPRAVY PRO ROZŠÍŘENÍ BARU V OBJEKTU KINA 99 - ZMĚNA STAVBY SMETANOVA 764, 280 02 KOLÍN IV, K. Ú. KOLÍN, st. parc. č. 5503			FORMÁT 2×A4
			MĚŘÍTKO 1:100
OBSAH			
BOURANÉ KONSTRUKCE PŮDORYS I.NP (±0,000)			