


### SCHÉMA OBJEKTU

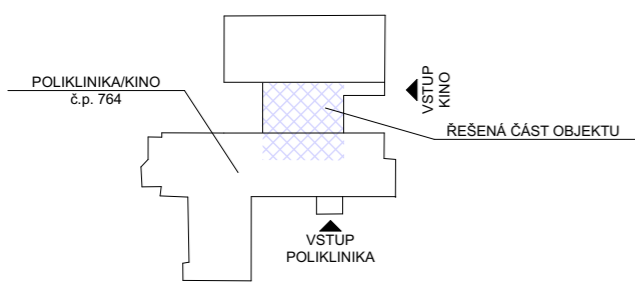

### LEGENDA MATERIÁLŮ :

- MD - DOPLNĚNÍ MRAMOROVÉ DLAŽBY
- DOPLNĚNÍ STROPNÍ DESKY VIZ VÝKRES - CT1615 - RS01
- KD - DOPLNĚNÍ KERAMICKÉ DLAŽBY

### D PROJEKTOVÁ DOKUMENTACE PRO PROVÁDĚNÍ STAVBY A VYHLEDÁNÍ DODAVATELE

ZODPOVĚDNÝ PROJEKTANT Ing. KADLEČEK JIŘÍ	VYPRACOVAL Ing. KADLEČEK JIŘÍ	KRESLIL ALEŠ MORAVEC	<b>AZPROJECT spol. s r.o.</b> Plynářská 830, 280 02 Kolín IV IČO: 272 10 341 · DIČ: CZ 272 10341 Tel: 321 728 755
KRAJ STŘEDOČESKÝ		MěÚ KOLÍN	
STAVEBNÍK: MĚSTO KOLÍN, KARLOVO NÁMĚSTÍ 78, 280 12 KOLÍN I			
AKCE			
<b>STAVEBNÍ ÚPRAVY PRO ROZŠÍŘENÍ          BARU V OBJEKTU KINA 99 - ZMĚNA STAVBY</b> SMETANOVA 764, 280 02 KOLÍN IV, K. Ú. KOLÍN, st. parc. č. 5503			DATUM 06/2016
<b>ÚPRAVA PODLAH - PŮDORYS I.NP (±0,000)</b>			Č.ZAK. CT16 - 15
			FORMÁT 2×A4
OBSAH			MĚŘÍTKO 1:100
			Č.VÝKRESU CT1615 - R10