

LEGENDA MÍSTNOSTÍ :

Č.M.	NÁZEV MÍSTNOSTI	PLOCHA [m²]
1.01	VENKOVNÍ RAMPA	18,80
1.02	VSTUPNÍ CHODBA	18,80
1.03	FOYER	127,30
1.04	POKLADNA	6,30
1.05	ŠATNA	18,50
1.06	BUFET	49,60
1.07	BAR	16,50
1.08	SKLAD	4,30
1.09	CHODBA	5,90
1.10	CHODBA	2,20
1.11	UMÝVÁRNA + WC	1,80
1.12	STROJOVNA VZT	5,30
1.13	UMÝVÁRNA MUŽI	1,40
1.14	WC MUŽI	1,40
1.15	PISOÁR	1,40
1.16	UMÝVÁRNA ŽENY	1,40
1.17	WC ŽENY	1,50
1.18	KLUBOVNA	13,90
1.19	ČAJOVÁ KUCHYŇKA	9,50
1.20	STROJOVNA VZT	5,10
1.21	UMÝVÁRNA ŽENY	3,60
1.22	WC ŽENY	12,40
1.23	UMÝVÁRNA MUŽI	3,00
1.24	ÚKLID	1,00
1.25	WC, PISOÁR MUŽI	10,20
1.26	WC PRO OSOBY ZTP	2,10
1.27	VÝTAH	2,40

NENÍ PŘEDMĚTEM STAVEBNÍCH ÚPRAV



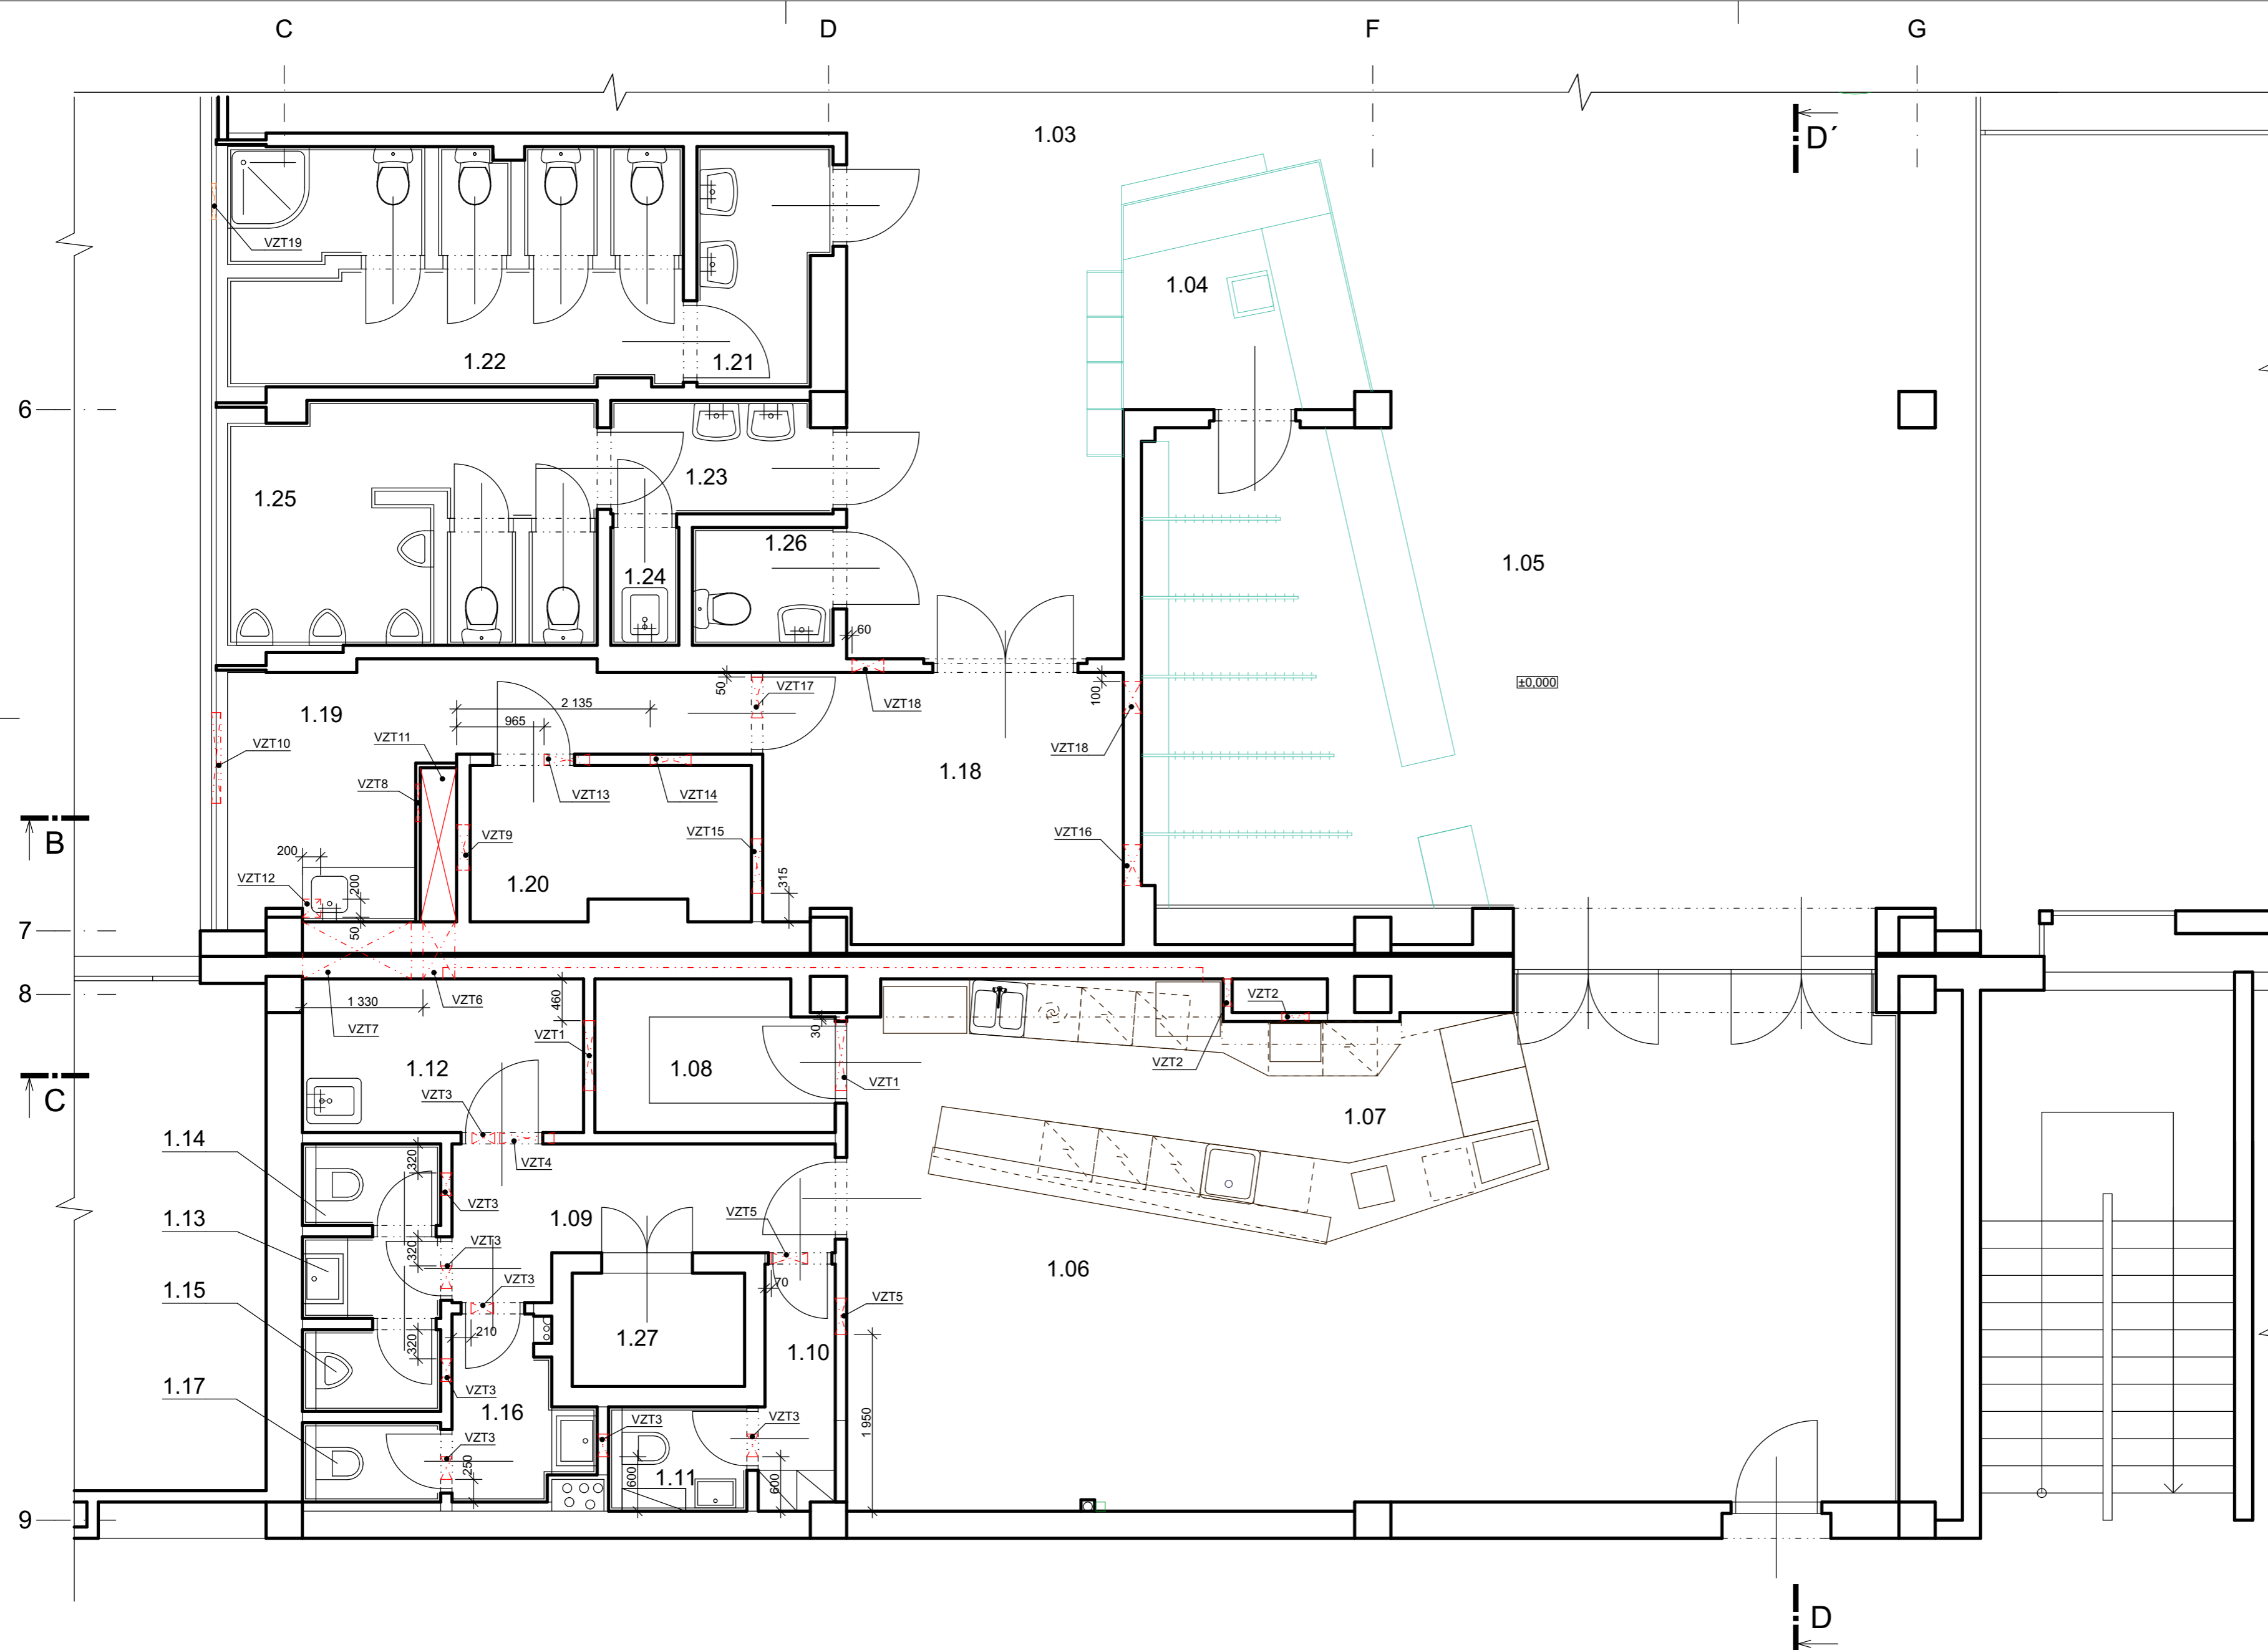


SCHÉMA OBJEKTU

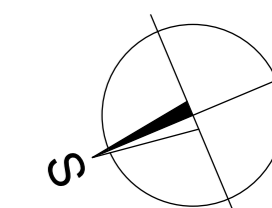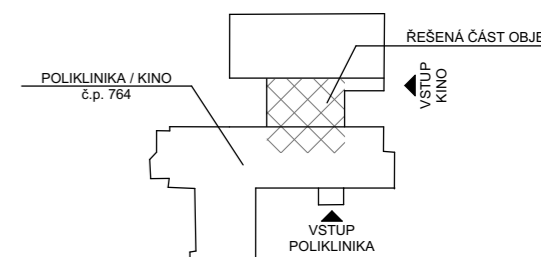

TABULKA PROSTUPŮ

OZN.	DRUH	POČET	ROZMĚR mm	VÝŠKA OD PODLAHY	POZNÁMKA
VZT1	PROSTUP STĚNOU	2	800×400	3 450	Kanál VZT
VZT2	PROSTUP STĚNOU	2	300×400	3 450	Kanál VZT
VZT3	PROSTUP STĚNOU	8	250×300	3 000	Kanál VZT
VZT4	PROSTUP STĚNOU	1	600×400	3 450	Kanál VZT
VZT5	PROSTUP STĚNOU	2	400×350	3 450	Kanál VZT
VZT6	PROSTUP STĚNOU	1	350×450	2 600	Kanál VZT
VZT7	PROSTUP STĚNOU	1	1 200×400	3 450	Kanál VZT
VZT8	PROSTUP STĚNOU	1	400×350	3 100	Kanál VZT
VZT9	PROSTUP STĚNOU	1	500×450	3 400	Kanál VZT
VZT10	PROSTUP OKNEM	1	1000×630	3 070	Kanál VZT

OZN.	DRUH	POČET	ROZMĚR mm	VÝŠKA OD PODLAHY	POZNÁMKA
VZT11	PROSTUP PODLAHOU	1	1 700×400		Kanál VZT
VZT12	PROSTUP STROPEM	1	200×200	3 850	Potrubí VZT
VZT13	PROSTUP STĚNOU	1	500×450	3 400	Kanál VZT
VZT14	PROSTUP STĚNOU	1	500×550	3 300	Kanál VZT
VZT15	PROSTUP STĚNOU	1	600×550	3 300	Kanál VZT
VZT16	PROSTUP STĚNOU	1	450×550	3 300	Kanál VZT
VZT17	PROSTUP STĚNOU	1	450×500	3 300	Kanál VZT
VZT18	PROSTUP STĚNOU	2	350×450	3 400	Kanál VZT
VZT19	PROSTUP OKNEM	1	200×400	3 250	Kanál VZT
KK	DRÁŽKA PRO KANALIZACI	1	80×80	---	Kanál ZT

PROJEKTOVÁ DOKUMENTACE PRO PROVÁDĚNÍ STAVBY VYHLEDÁNÍ DODAVATELE

ZODPOVĚDNÝ PROJEKTANT Ing. KADLEČEK JIŘÍ	VYPRACOVAL Ing. KADLEČEK JIŘÍ	KRESLIL ALEŠ MORAVEC	AZ PROJECT spol. s r.o. Plynářská 830, 280 02 Kolín IV IČO: 272 10 341 · DIČ: CZ 272 10341 Tel: 321 728 755
KRAJ STŘEDOČESKÝ MĚÚ KOLÍN STAVEBNÍK: MĚSTO KOLÍN, KARLOVO NÁMĚSTÍ 78, 280 12 KOLÍN I AKCE			
STAVEBNÍ ÚPRAVY PRO ROZŠÍŘENÍ BARU V OBJEKTU KINA 99 - ZMĚNA STAVBY SMETANOVA 764, 280 02 KOLÍN IV, K. Ú. KOLÍN, st. parc. č. 5503			MĚŘÍTKO 1:50 Č.VÝKRESU CT1615 - R12
PROSTUPY - PŮDORYS I.NP (±0,000)			