


T07\_T08\_cast a\_Šatní pult

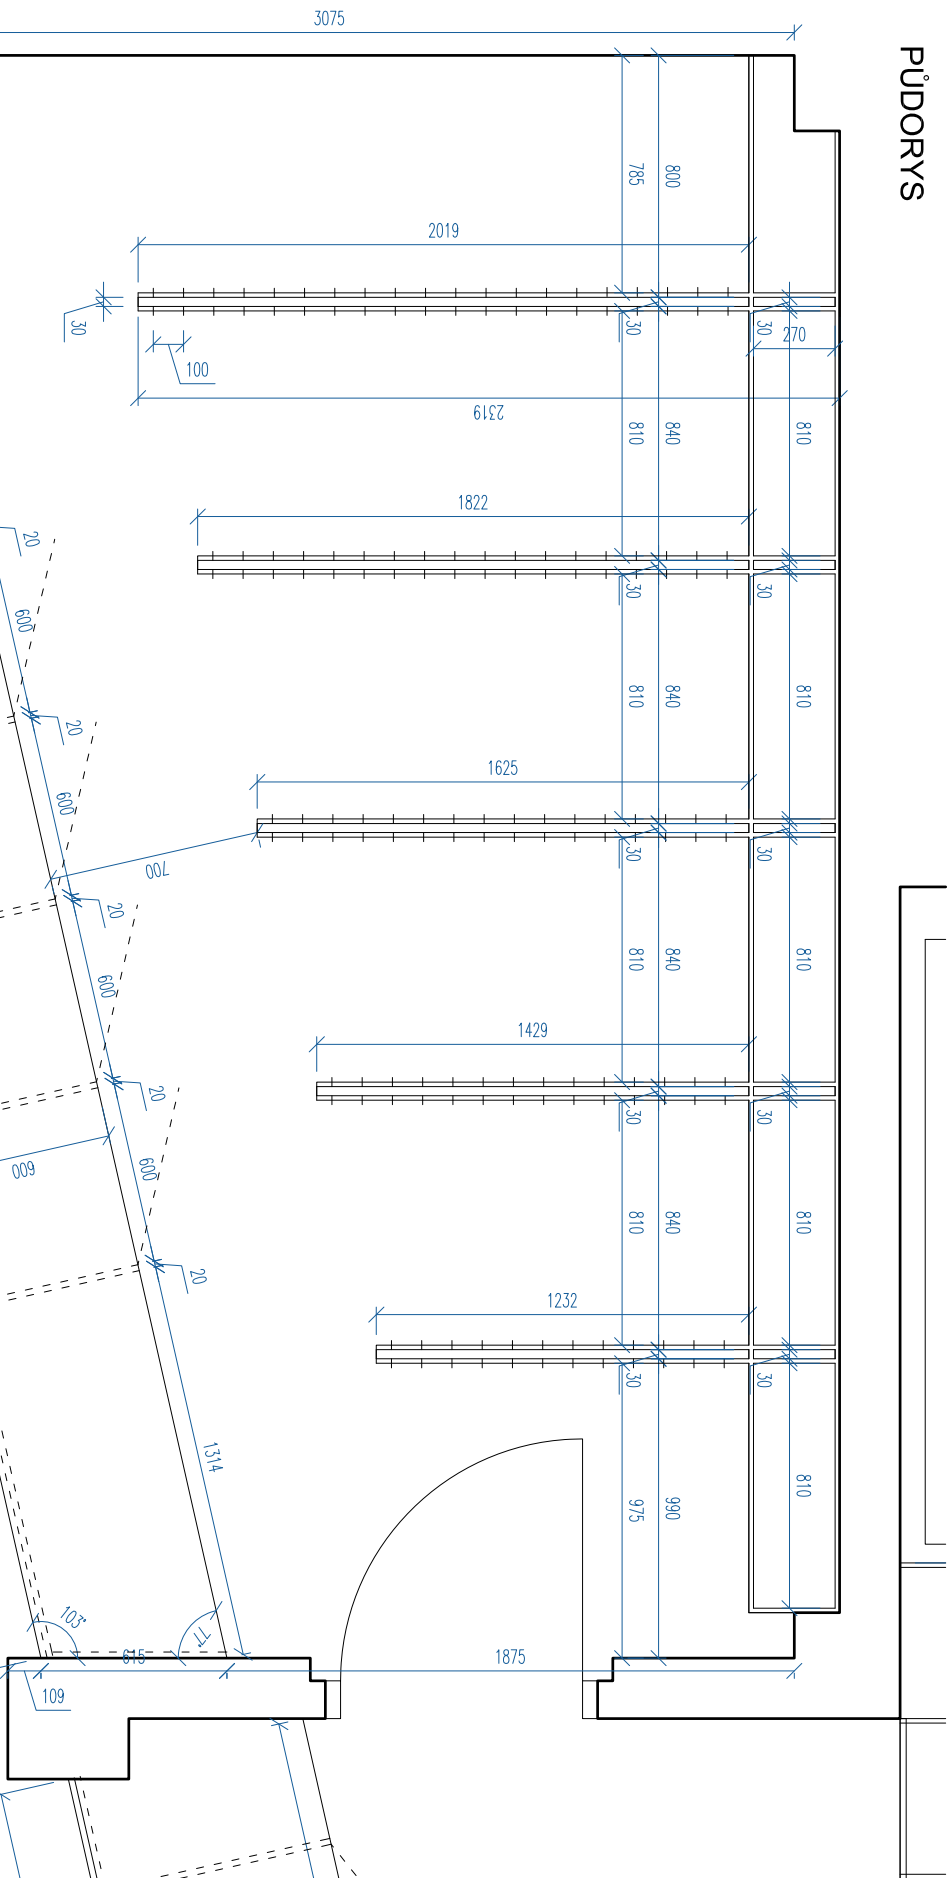

PŮDORYS



3D POHLED

SPECIFIKACE MATERIÁLŮ

- korpus: LTD obýčejné černé
- pod pultem uzamykatelné skříňky
- pohledové plochy: dřevěná prkna tl. cca 20 mm, WRC,
- povrchová úprava olej - dekor dřeva a úprava bude vyzorkována
- horní deska: probarvená HPL na desce DTD tl. 20 mm - dekor černá
- sokl: černý plech, přesný materiál bude upřesněn dle cen
- (případně možná varianta černé HPL)
- elektro: sokl bude nasvícen LED páskem umístěným za dř.obkl.
- Nápisy: na pultu a v prvku v podhledu umístěny nápisy z plechu
- Podhledový prvek: nad pultem z jeklu 15x15mm

|  |  |                           |         |   |          |
|--|--|---------------------------|---------|---|----------|
| PROJEKTANT :   |  | ARCHITEKT :               |         | Markéta Orlová<br>M.Aše 246                             |          |
| Ing. Jiří Kaděček  |  | Ing. arch. Markéta Orlová |         | Nový Bydžov 504 01<br>tel. 739 029 304<br>IČO: 03070913 |          |
| INVESTOR : MĚSTO KOLÍN, KARLOVO NÁMĚSTÍ 78, 280 12 KOLÍN I     |  |                           |         |   |          |
| AKCE : STAVEBNÍ ÚPRAVY PRO ROZŠÍŘENÍ<br>BARU V OBJEKTU KINA 99 |  |                           |         |   |          |
| Zahradní 764, 280 02 Kolín III, k.ú. Kolín, st.p. č.5503       |  | DATUM                     | 06/2016 | MĚŘÍTKO   | 1:25     |
|  |  | FORMÁT                    | 2x A4   | Č.ZAKÁZKY   | CT 16-15 |
| NÁZEV : T07_T08_část a_Šatní pult                              |  | ČÍSLO VÝKRESU             | IN.17 a | ČÍSLO KOPIE   |          |