


pozemek ČR-SZDC  
3029/1

železniční trať,č. 011 Praha - Kolín km: 348,75 - 348,80

betonový mantinel a skleněné zábradlí MSD

kamenné opěrné zdi dle Vy

6.330

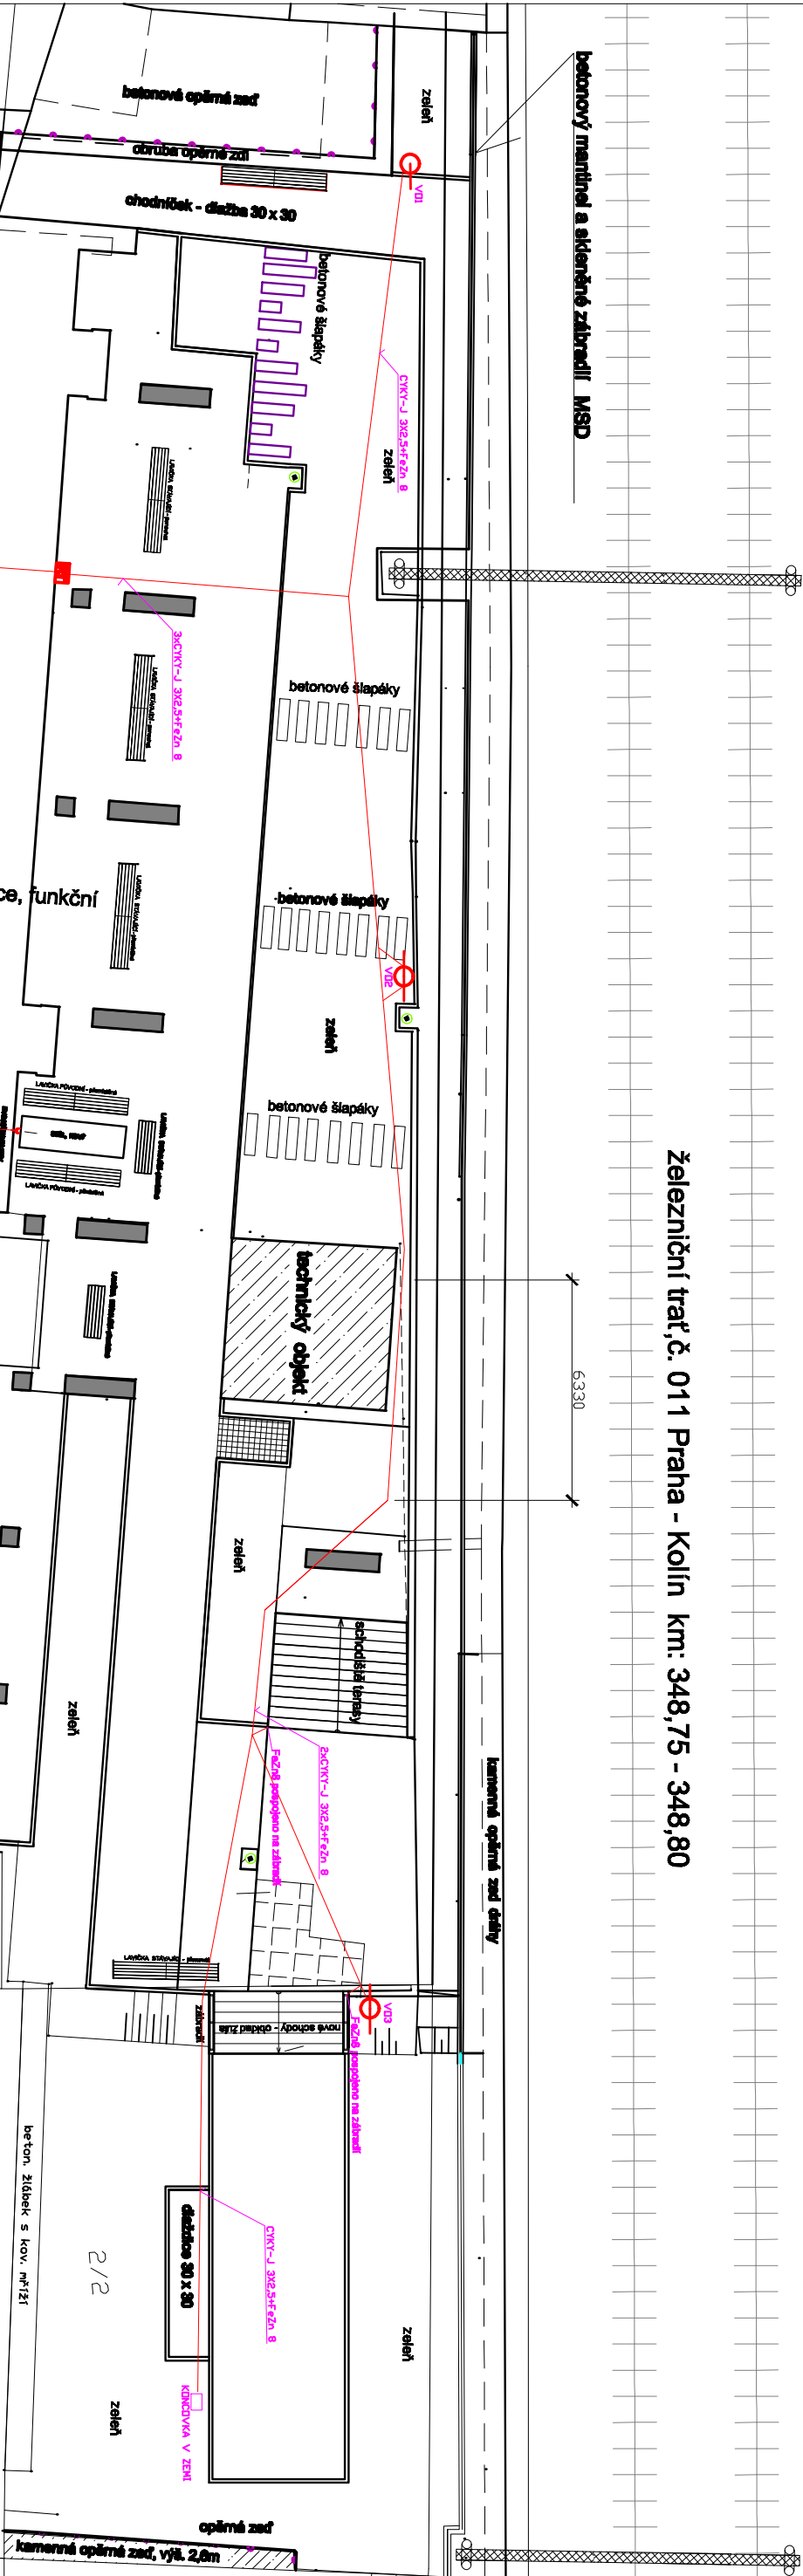

stávající dešťová kanalizace, funkční

průjezd

MĚSTSKÝ SPOLEČENSKÝ DŮM

MĚSTSKÝ ÚŘAD v MSD

5/2

MĚSTSKÝ ÚŘAD

RADNICE

RADNICE  
MĚSTSKÝ ÚŘAD

Výpracovní Ing. FIDLER Ing. FIDLER Ing. FIDLER		Zlep. projektant Ing. FIDLER Ing. FIDLER Ing. FIDLER		Tech. kontrola Ing. R. PACES Ing. R. PACES Ing. R. PACES	
Investor Město Kolín, Městský úřad Kolín, Karlovo náměstí 78		Formát 1x43		Datum 19.11.2016	
Autorka Město Kolín, Městský úřad Kolín, Karlovo náměstí 78		Okres pro st. povolení		Č. zakázky 10916	
REVITALIZACE PARKÁNU MSD		V.L. rozváděče		archivní č.	
Doplňování elektrorozvodů		Měřítko 1:231		Č. výkresu EL-10916-01	
Zodp. projektant Radim KOZLOVSKÝ		Sídlo KOLÍN-1375		KRESLIL Ing. FIDLER	
Investor Město Kolín, Městský úřad Kolín, Karlovo náměstí 78		Město Kolín		STAV. ÚŘAD	
Místo Kolín 1, Karlovo nám. čp. 109, č.poz.: 5/1 a 2/2		FORMÁT		připrava a realizace staveb KOZLOVSKÝ, IČO:10247033	
NÁZEVI:		UČEL		X./2016	
REVITALIZACE PARKÁNU MSD		ČÍS.ZAKÁZKY		DS-TP	
ČÍS.KOPIE		1612			
ARCHIVNÍ ČÍS.		1612			
ČÁSTI:		MĚŘÍTKO		ČÍS.VÝKR.	
PŮDORYS PARKÁNU, ELEKTRO - nový stav		1 : 200		EL 1	