


# SITUACE STAVBY KOORDINAČNÍ

M 1:500

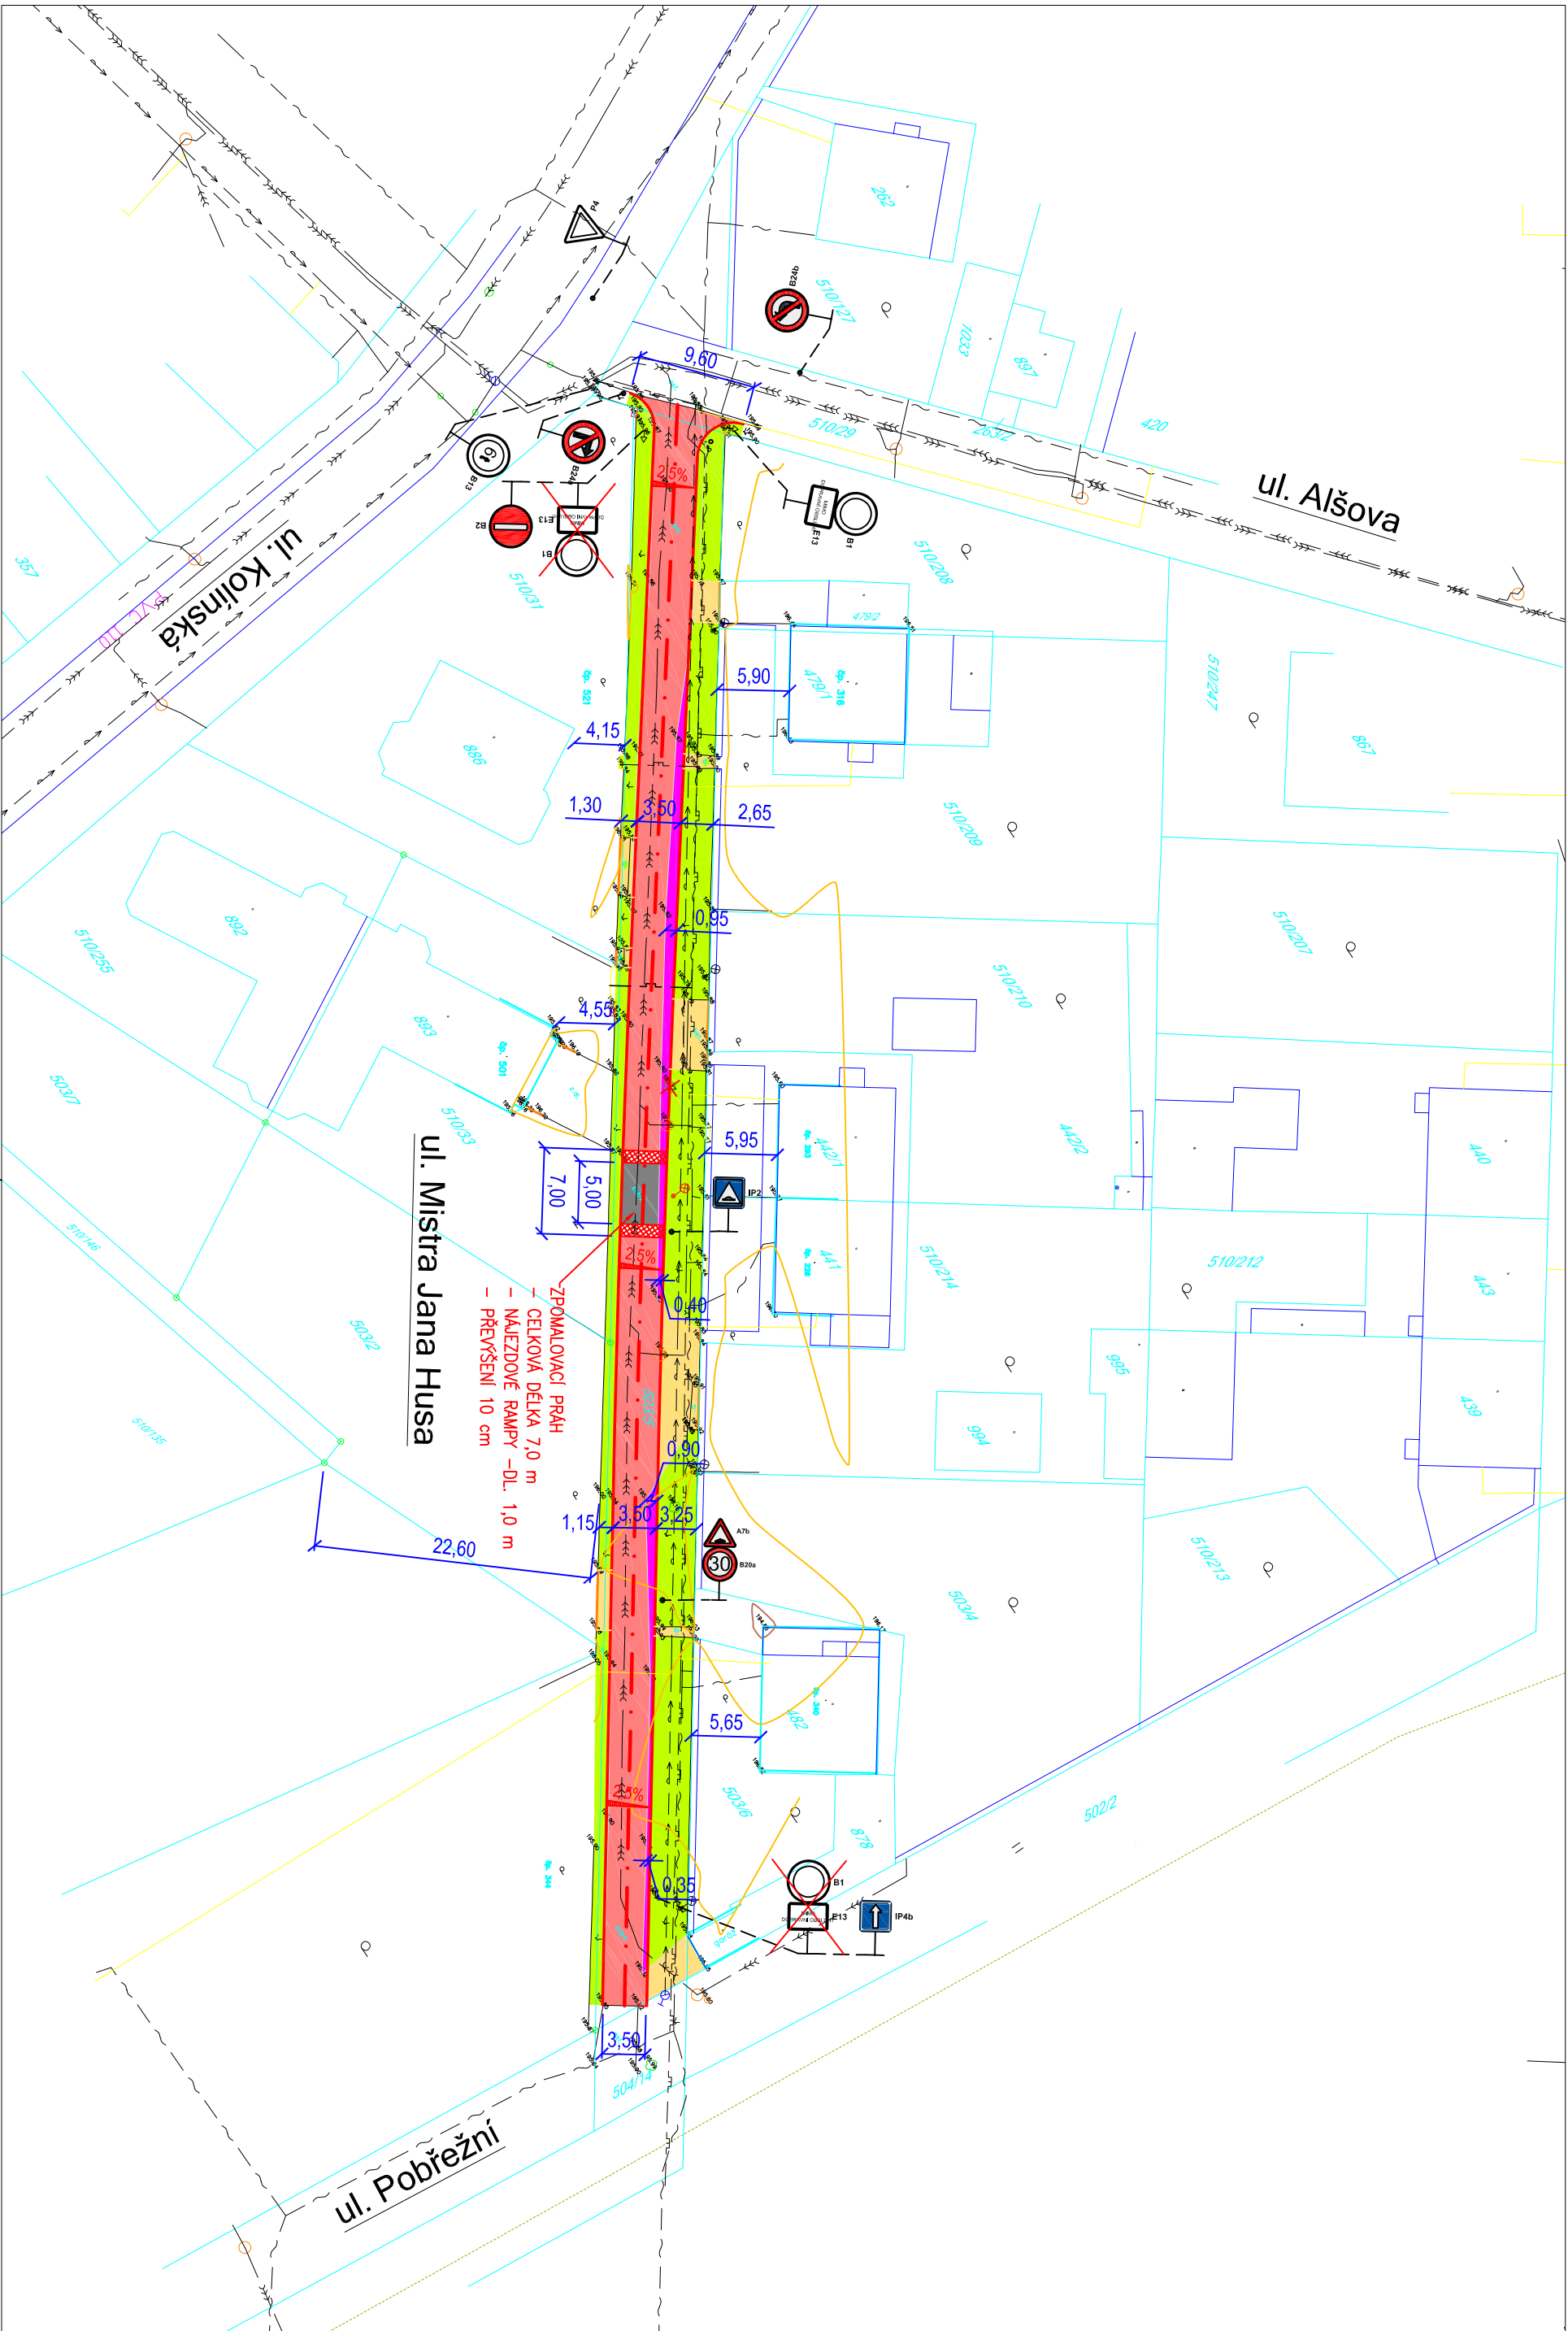


## LEGENDA:

- ÚPRAVA STÁVAJÍCÍ MÍSTNÍ KOMUNIKACE - ASFALTOVÝ PОВRCH
- VJEZDY A VCHODY - NENÍ PŘEDMĚTEM ÚPRAVY
- ZELEN
- STROMY K ODSTRANĚNÍ
- NOVÉ SVISLÉ DOPRAVNÍ ZNAČENÍ
- STÁVAJÍCÍ SVISLÉ DOPRAVNÍ ZNAČENÍ
- STÁVAJÍCÍ SVISLÉ DOPRAVNÍ ZNAČENÍ K ODSTRANĚNÍ

## LEGENDA INŽ. SÍTÍ:

- SPĚLOVACÍ VEDENÍ PODZEMNÍ, VE SPRÁVĚ CETIN a.s.
- PLYNOVODNÍ POTRUBÍ STL. PODZEMNÍ, VE SPRÁVĚ RWE DISTRIBUTUČNÍ SLUŽBY s.r.o.
- PODZEMNÍ VEDENÍ NN DO 1 kV, VE SPRÁVĚ ČEZ DISTRIBUTUCE a.s.
- NADZEMNÍ VEDENÍ NN DO 1 kV, VE SPRÁVĚ ČEZ DISTRIBUTUCE a.s.
- KANALIZAČNÍ POTRUBÍ, VE SPRÁVĚ VODOS KOLÍN, s.r.o.
- VODOVODNÍ POTRUBÍ, VE SPRÁVĚ VODOS KOLÍN, s.r.o.
- STÁVAJÍCÍ VEŘEJNÉ OSVĚTLENÍ

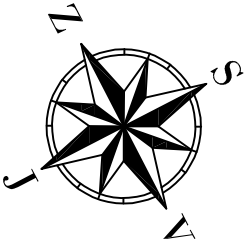

ÚPOZORNĚNÍ: VŠECHNY INŽENYRSKÉ SÍTĚ JE NUTNÉ PŘED ZAHÁJENÍM VYKOPOVÝCH PRACÍ VYTÝČIT JEJICH SPRÁVCI, KTERÝ ODPOVÍDÁ ZA PŘESNÉ URČENÍ JEJICH POLOHY !!!

Souřadnicový systém S-JTSK, Výškový systém Bv

Vypracoval:	ALEŠ JAMBOR	Autorizovaný projektant:	ING. STANISLAV OSTRUŠKA
Investor:	MĚSTO KOLÍN KARLOVO NÁMĚSTÍ 78, 280 02 KOLÍN I		
Objednatel:	KOLÍN	Formát:	3x44
Datum:	LEDEN 2016	Čís. zakázky:	201605
Stupeň: D S P			
Měřítko: 1:500			
Příloha č.: B3			
SITUACE STAVBY KOORDINAČNÍ			