
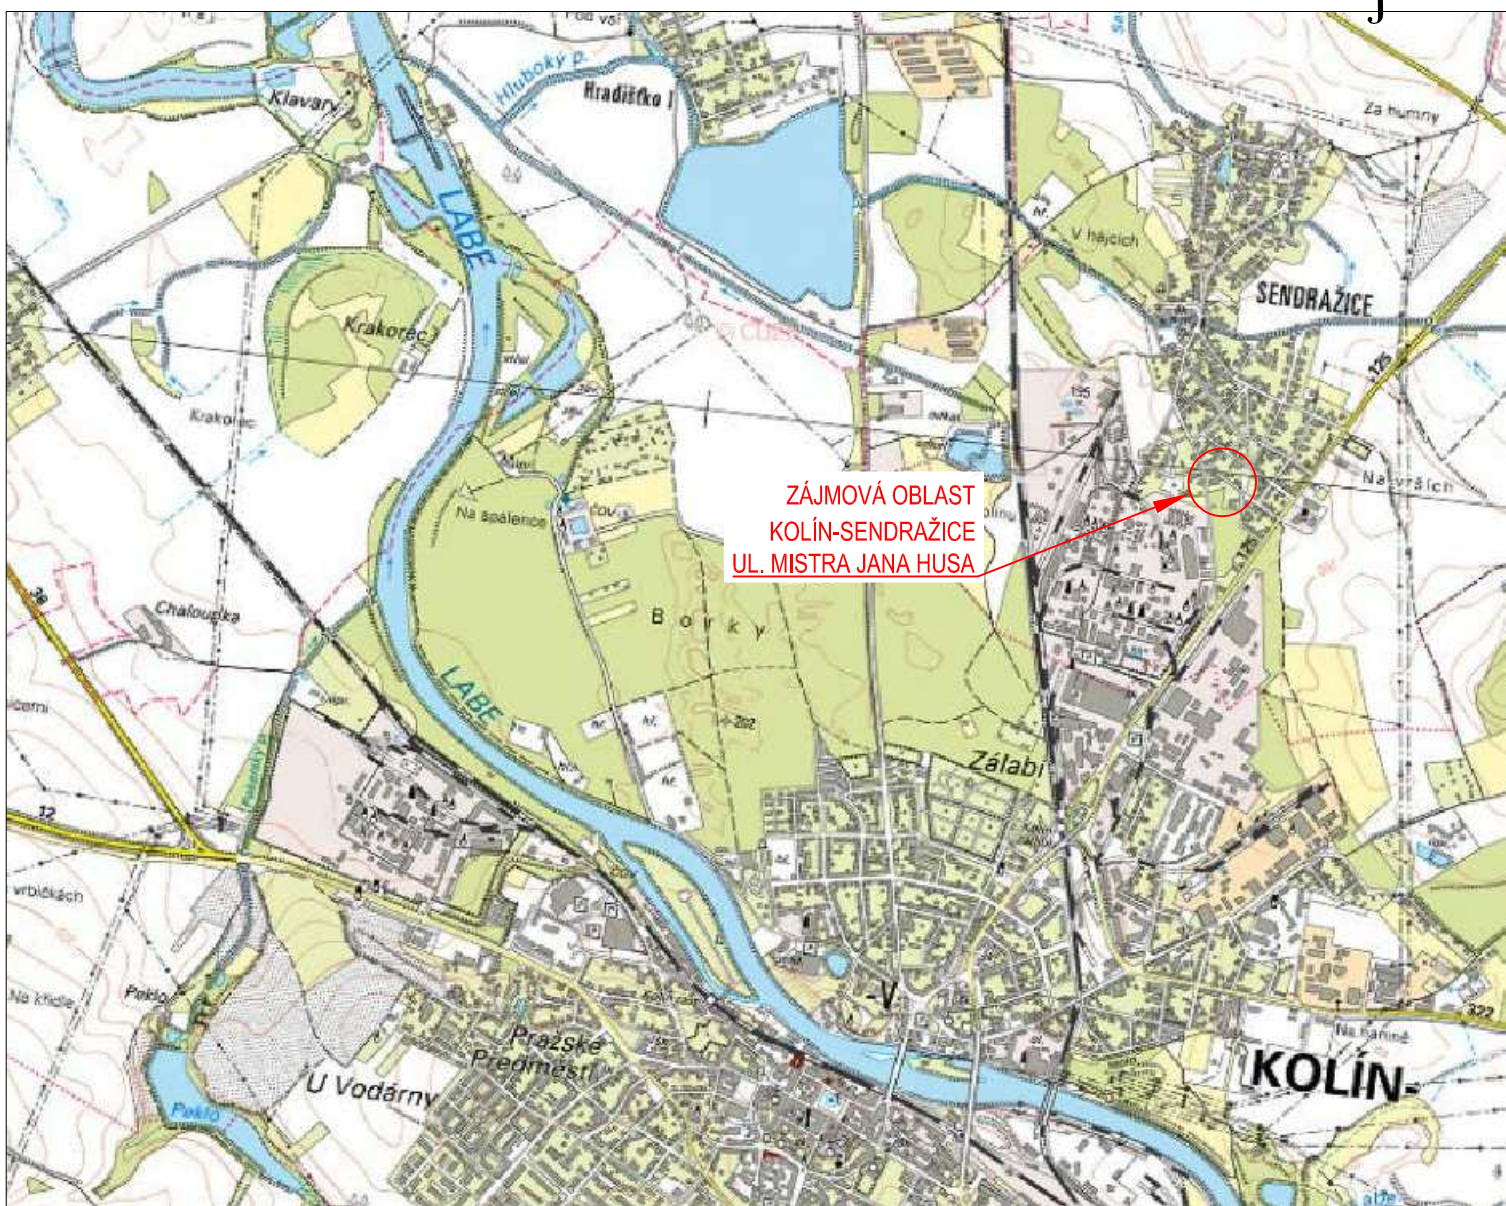


CELKOVÁ (PŘEHLEDNÁ) SITUACE STAVBY

M 1:25 000

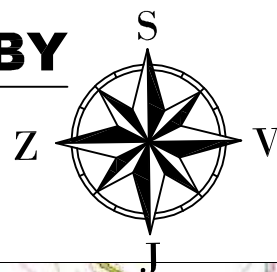

UPOZORNĚNÍ: VŠECHNY INŽENÝRSKÉ SÍTĚ JE NUTNÉ PŘED ZAHÁJENÍM VÝKOPOVÝCH PRACÍ VYTÝČIT JEJICH SPRÁVCI, KTERÍ ODPOVÍDAJÍ ZA PŘESNÉ URČENÍ JEJICH POLOHY !!!

Vypracoval: ALEŠ JAMBOR		Autorizovaný projektant: ING. STANISLAV OSTRUŠKA		 <p>PROJEKČNÍ A INŽENÝRSKÁ ČINNOST Havelcova 70, 280 02 Kolín III email: ales.jambor@seznam.cz tel.: +420 774 549 441 IČ: 74429884 DIČ: CZ8203210796</p>	
Investor: MĚSTO KOLÍN KARLOVO NÁMĚSTÍ 78, 280 02 KOLÍN I					
OÚ/MÚ:	KOLÍN	Formát:	A4		
Datum:	LEDEN 2016	Čís. zakázky:	201605		
Akce: STAVEBNÍ ÚPRAVY MÍSTNÍ KOMUNIKACE V UL. MISTRA JANA HUSA, MĚSTO KOLÍN					
Příloha: CELKOVÁ (PŘEHLEDNÁ) SITUACE STAVBY				Stupeň: D S P	Souprava:
				Měřítko: 1:25 000	
				Příloha č.: B1	