


KANALIZACE PŮDORYS 2. NP

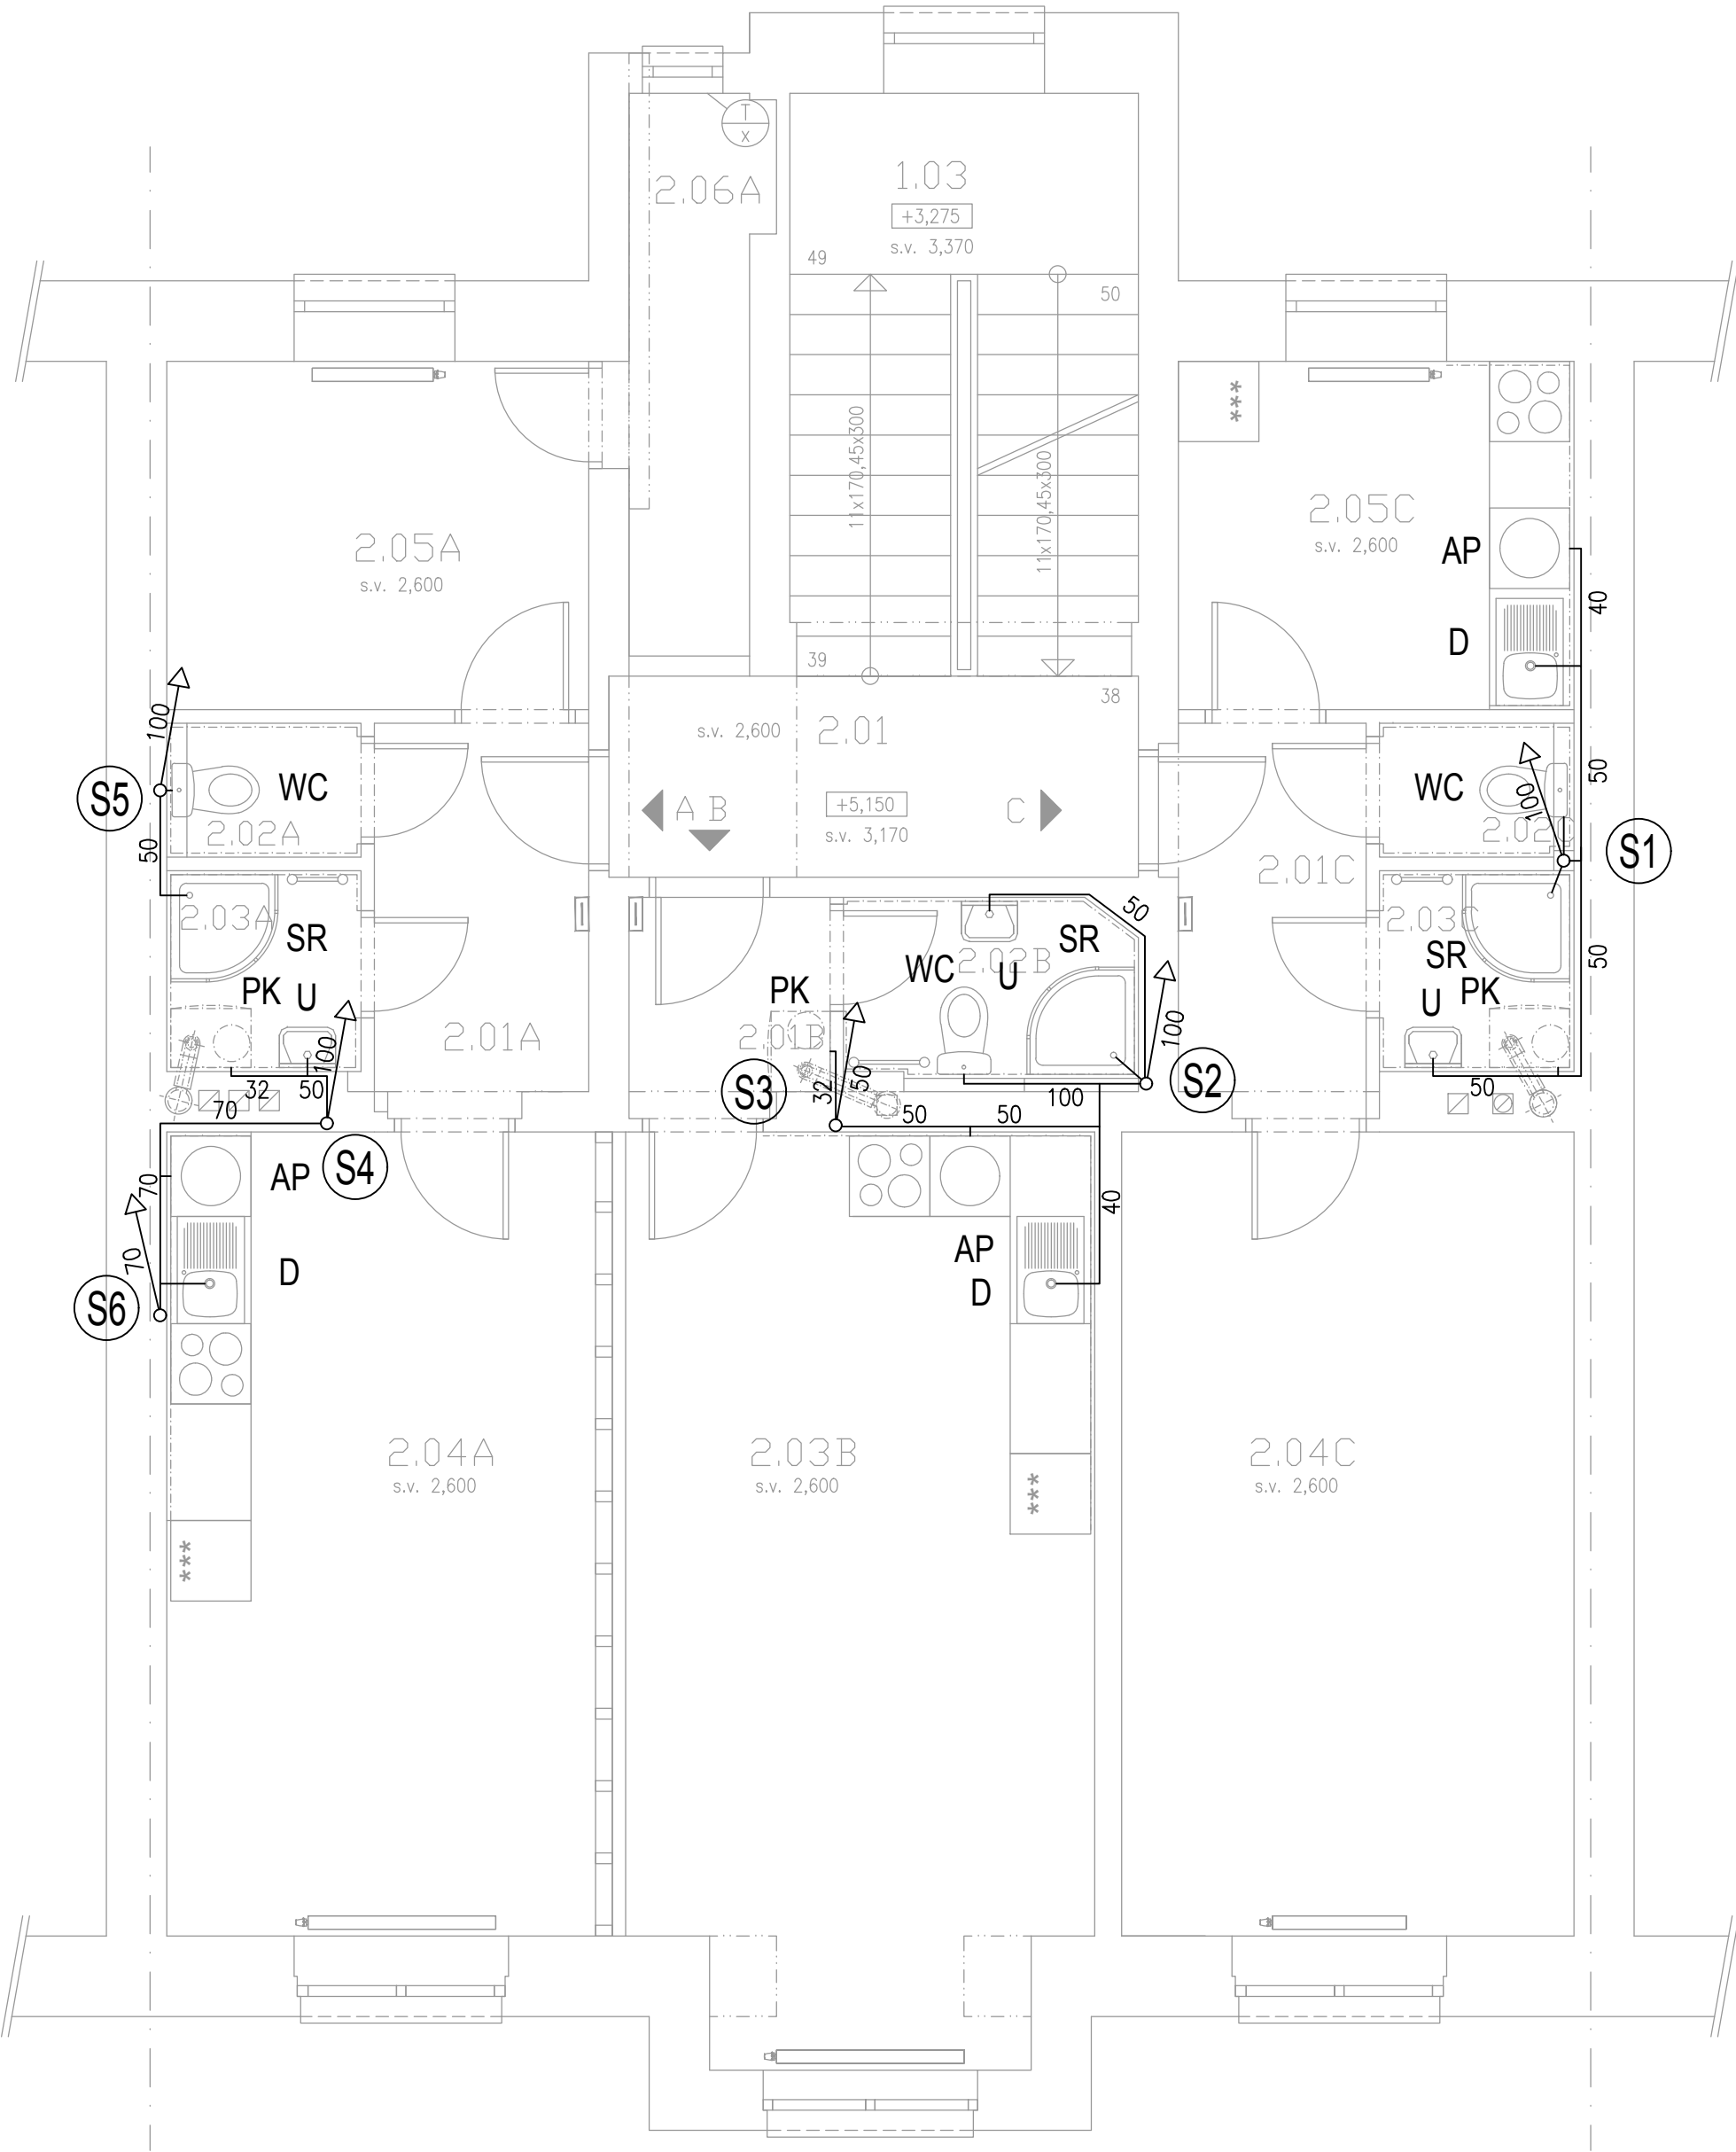

LEGENDA MÍSTNOSTÍ							
ČÍSLO MÍSTN.	NÁZEV MÍSTNOSTI	PLOCHA [m²]	OBVOD [m]	POVRCHY A ÚPRAVY			POZNÁMKA
				PODLAHA/SOKL	STĚNY	STROPY	
SPOLEČNÉ PROSTORY							
1.03	SCHODIŠTĚ	11,30	13,90	KERAMICKÁ DLAŽBA KERAMICKÝ SOKL	VPC ŠTUKOVÁ OMITKA MALBA BÍLÁ	VPC ŠTUKOVÁ OMITKA MALBA BÍLÁ	STÁVAJÍCÍ OMITKA BUDE OPRÁVENA DLE POTŘEBY A NUTNOSTI
2.01	DOMOVNÍ CHODBA	6,00	10,90	KERAMICKÁ DLAŽBA KERAMICKÝ SOKL	VPC ŠTUKOVÁ OMITKA MALBA BÍLÁ	VPC ŠTUKOVÁ OMITKA MALBA BÍLÁ	STÁVAJÍCÍ OMITKA BUDE OPRÁVENA DLE POTŘEBY A NUTNOSTI
BYT A - 2 + KK							
2.01A	PŘEDSÍŇ	4,92	9,80	PVC PODLAHA PVC SOKL	VPC ŠTUKOVÁ OMITKA MALBA BÍLÁ	VPC ŠTUKOVÁ OMITKA MALBA BÍLÁ	STÁVAJÍCÍ OMITKA BUDE OPRÁVENA DLE POTŘEBY A NUTNOSTI
2.02A	WC	1,38	4,80	KERAMICKÁ DLAŽBA KERAMICKÝ SOKL	VPC ŠTUKOVÁ OMITKA MALBA BÍLÁ	VPC ŠTUKOVÁ OMITKA MALBA BÍLÁ	STÁVAJÍCÍ OMITKA BUDE OPRÁVENA KERAM. OBKLAD VÝŠKY 2200mm
2.03A	KOUPELNA	2,25	6,10	KERAMICKÁ DLAŽBA KERAMICKÝ SOKL	VPC ŠTUKOVÁ OMITKA MALBA BÍLÁ	VPC ŠTUKOVÁ OMITKA MALBA BÍLÁ	STÁVAJÍCÍ OMITKA BUDE OPRÁVENA KERAM. OBKLAD VÝŠKY 2200mm
2.04A	OBÝVACÍ POKOJ + KK	19,20	18,40	PVC PODLAHA PVC SOKL	VPC ŠTUKOVÁ OMITKA MALBA BÍLÁ	VPC ŠTUKOVÁ OMITKA MALBA BÍLÁ	STÁVAJÍCÍ OMITKA BUDE OPRÁVENA KERAM. OBKLAD ZA KUCH. LINKOU
2.05A	POKOJ	8,20	11,50	PVC PODLAHA PVC SOKL	VPC ŠTUKOVÁ OMITKA MALBA BÍLÁ	VPC ŠTUKOVÁ OMITKA MALBA BÍLÁ	STÁVAJÍCÍ OMITKA BUDE OPRÁVENA DLE POTŘEBY A NUTNOSTI
2.06A	ŠATNA	4,30	11,20	PVC PODLAHA PVC SOKL	VPC ŠTUKOVÁ OMITKA MALBA BÍLÁ	VPC ŠTUKOVÁ OMITKA MALBA BÍLÁ	STÁVAJÍCÍ OMITKA BUDE OPRÁVENA DLE POTŘEBY A NUTNOSTI
CELKEM		40,45	m²				
BYT B - 1 + KK							
2.01B	PŘEDSÍŇ	2,85	7,20	PVC PODLAHA PVC SOKL	VPC ŠTUKOVÁ OMITKA MALBA BÍLÁ	VPC ŠTUKOVÁ OMITKA MALBA BÍLÁ	STÁVAJÍCÍ OMITKA BUDE OPRÁVENA DLE POTŘEBY A NUTNOSTI
2.02B	KOUPELNA + WC	3,00	6,90	KERAMICKÁ DLAŽBA KERAMICKÝ SOKL	VPC ŠTUKOVÁ OMITKA MALBA BÍLÁ	VPC ŠTUKOVÁ OMITKA MALBA BÍLÁ	STÁVAJÍCÍ OMITKA BUDE OPRÁVENA KERAM. OBKLAD VÝŠKY 2200mm
2.03B	OBÝVACÍ POKOJ + KK	23,40	20,10	PVC PODLAHA PVC SOKL	VPC ŠTUKOVÁ OMITKA MALBA BÍLÁ	VPC ŠTUKOVÁ OMITKA MALBA BÍLÁ	STÁVAJÍCÍ OMITKA BUDE OPRÁVENA KERAM. OBKLAD ZA KUCH. LINKOU
CELKEM		29,25	m²				
BYT C - 2 + KK							
2.01C	PŘEDSÍŇ	4,52	9,70	PVC PODLAHA PVC SOKL	VPC ŠTUKOVÁ OMITKA MALBA BÍLÁ	VPC ŠTUKOVÁ OMITKA MALBA BÍLÁ	STÁVAJÍCÍ OMITKA BUDE OPRÁVENA DLE POTŘEBY A NUTNOSTI
2.02C	WC	1,38	4,80	KERAMICKÁ DLAŽBA KERAMICKÝ SOKL	VPC ŠTUKOVÁ OMITKA MALBA BÍLÁ	VPC ŠTUKOVÁ OMITKA MALBA BÍLÁ	STÁVAJÍCÍ OMITKA BUDE OPRÁVENA KERAM. OBKLAD VÝŠKY 2200mm
2.03C	KOUPELNA	2,25	6,10	KERAMICKÁ DLAŽBA KERAMICKÝ SOKL	VPC ŠTUKOVÁ OMITKA MALBA BÍLÁ	VPC ŠTUKOVÁ OMITKA MALBA BÍLÁ	STÁVAJÍCÍ OMITKA BUDE OPRÁVENA KERAM. OBKLAD VÝŠKY 2200mm
2.04C	POKOJ	20,25	18,75	PVC PODLAHA PVC SOKL	VPC ŠTUKOVÁ OMITKA MALBA BÍLÁ	VPC ŠTUKOVÁ OMITKA MALBA BÍLÁ	STÁVAJÍCÍ OMITKA BUDE OPRÁVENA DLE POTŘEBY A NUTNOSTI
2.05C	KUCHYŇSKÝ KOUT	7,70	11,10	PVC PODLAHA PVC SOKL	VPC ŠTUKOVÁ OMITKA MALBA BÍLÁ	VPC ŠTUKOVÁ OMITKA MALBA BÍLÁ	STÁVAJÍCÍ OMITKA BUDE OPRÁVENA KERAM. OBKLAD ZA KUCH. LINKOU
CELKEM		36,15	m²				

LEGENDA

- SPLAŠKOVÁ KANALIZACE
- PŘIPOJOVACÍ POTRUBÍ

WC	KLOZET KOMBI	KONDENZAČNÍ KOTLE BUDOU NAPOJENY NA KANALIZACI –
U	UMYVADLO ZÁVĚSNÉ	PŘES KONDENZAČNÍ SIFONY
D	KUCHYŇSKÝ DŘEZ JEDNODUCHÝ	NA VŠECH STOUPAČKÁCH BUDOU CCA 1,0M NAD PODLAHOU PŘÍZEMÍ –
AP	AUTOMATICKÁ PRAČKA	OSAZENY ČISTIČÍ TVAROVKY
SR	SPRCHA S RUČNÍ SPRCHOU	ROZVODY BUDOU VEDENÉ V DŘÁŽKÁCH VE ZDECH
VL	VÝLEVKA SE SPLACHOVACÍ NÁDRŽKOU	KANALIZAČNÍ STOUPAČKY S1, S2, S3 BUDOU VEDENY V PŮVODNÍCH TRASÁCH
Um	UMYVADÉLKO	ROZVODY V SUTERÉNU BUDOU ZAVĚŠENY PD STROPEM A VEDENY –
PK	ZÁVĚSNÝ PLYNOVÝ KONDENZAČNÍ KOTEL	V min. SPÁDU 2%

<b>Revitali s.r.o.</b> - projektová kancelář Ing. Martin Stybor, Ph.D. Mechovka 270, 190 14 Praha Klánovice 737 033 707, 281 962 179 www.revitali.cz, revitali@seznam.cz				RAZÍTKO		
AUTORIZOVAL: Ing. Václav Petrů (0101804)		VYPRACOVAL: Petr Mikoláš				
Tel: 607 218 879		Tel: 737 462 768				
martin@optimprojekt.cz		petr3mikolas@gmail.com				
OBJEDNATEL: Město Kolín, Karlovo náměstí 78, Kolín I, 280 02 Kolín				DOKUMENTACE: DSP+DVZ		
PROJEKT: REKONSTRUKCE BYTOVÉHO DOMU Bytový dům Legerova 224  UMÍSTĚNÍ: Legerova č. p. 224, Kolín, parc. č. st. 299/1, katastrální území Kolín				ČÍSLO ZAKÁZKY: 2016_18		
				MĚŘÍTKO: 1:50		
				DATUM: 08/2016		
				POČET FORMÁTŮ: 6 x A4		
PROJEKT ČÁSTI: D.1.4.1 ZDRAVOTNĚ TECHNICKÉ INSTALACE				ČÍS.KOPIE:	ČÁST:	ČÍS.PARÉ:
NÁZEV VÝKRESU: KANALIZACE PŮDORYS 2. NP				ZTI_04		