

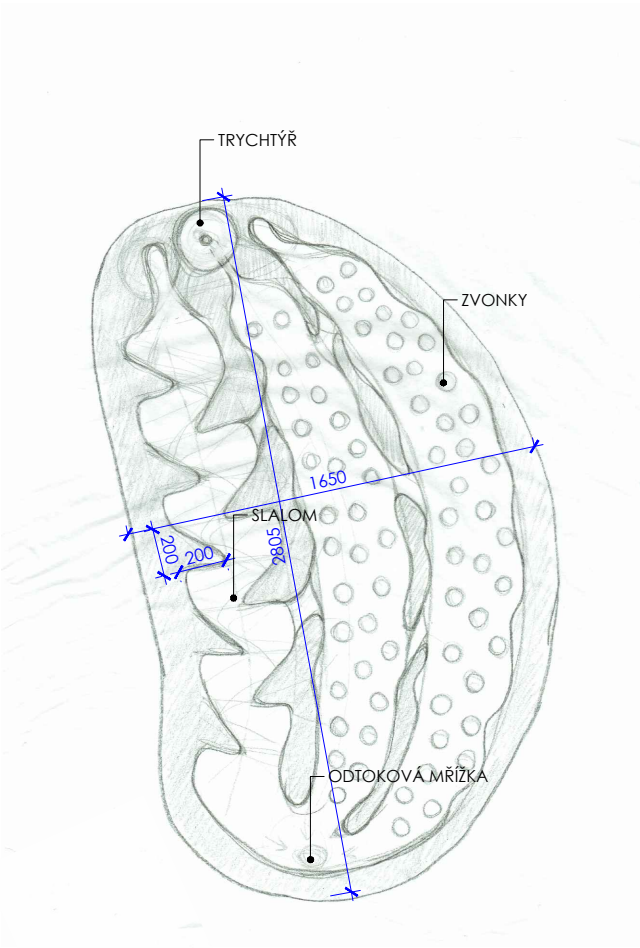


5 - SLALOM A ZVONKOHRA

PŮDORYS 1:30

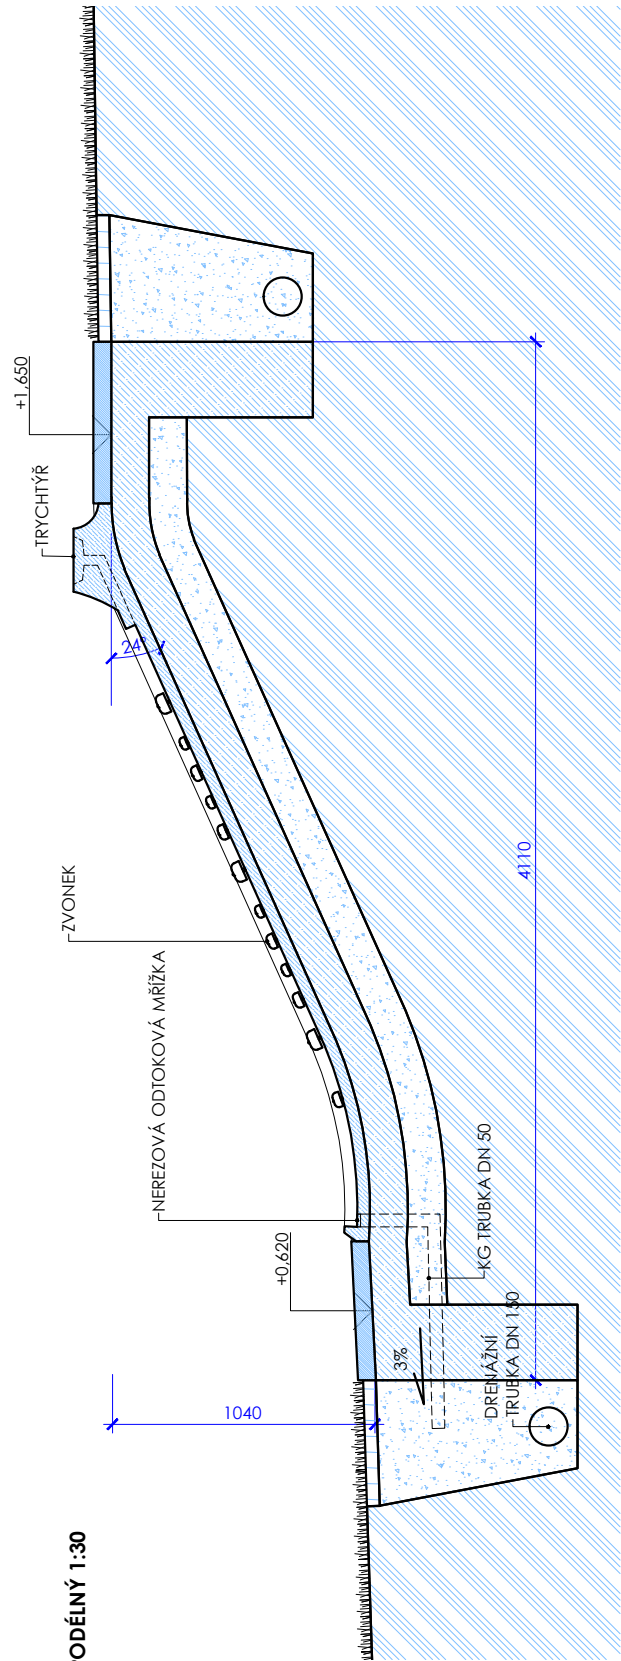


ŘEZ PŘÍČNÝ 1:30

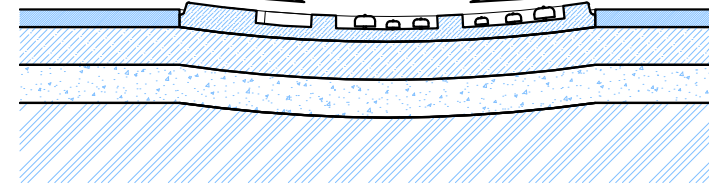


ŘEZ PODÉLNÝ 1:30


SKLADBA 1:20

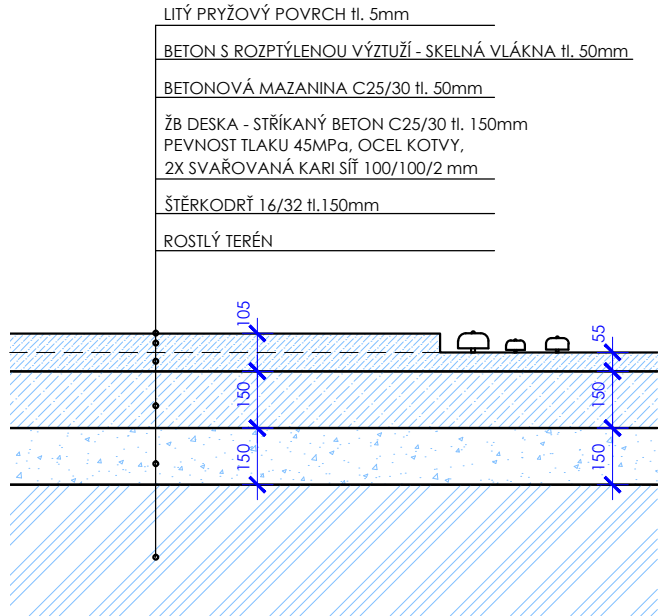

ROZMĚRY 1:5

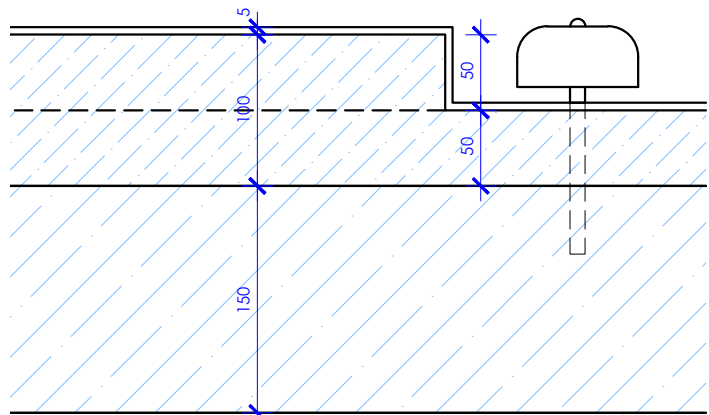

KOTVENÍ ZVONKU A ROZMĚRY ZVONKŮ 1:5

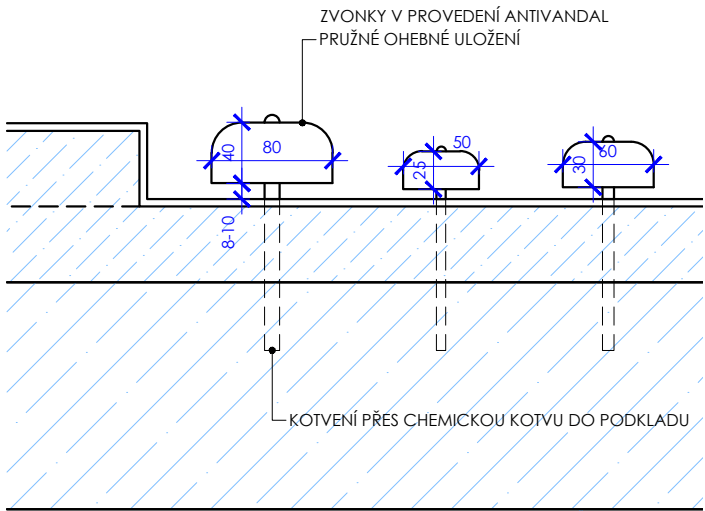

POČET ZVONKŮ CELKEM 75ks
80x40mm - ŠEDÉ PROVEDENÍ 25ks
60x30mm - ŽLUTÉ PROVEDENÍ 25ks
50x25mm - MODRÉ PROVEDENÍ 25ks

INSPIRACE



AKCE	STAVEBNÍ ÚPRAVY SVAHU DĚTSKÉHO HŘIŠTĚ RIMAVSKÉ SOBOTY, KOLÍN HERNÍ PRVEK KULIČKOVÁ DRÁHA			±0,000 = 226.00 m.n.m B.p.v.
INVESTOR	 MĚSTO KOLÍN Karlovo náměstí 78, 280 12 Kolín	PARÉ Č.		
STUPEŇ PD	DSP	DATUM 8/2017		
REVIZE		DATUM		
ČÁST PD	D.1.1 Architektonicko stavební část			
GENERÁLNÍ PROJEKTANT	DONDESIGN s.r.o. Voražská 2075/2, 140 00 Praha 4 IČ: 290 62 942 DIČ: CZ29062942			
PROJEKTANT ČÁSTI PD	DONDESIGN s.r.o. Voražská 2075/2, 140 00 Praha 4 IČ: 290 62 942 DIČ: CZ29062942			
PLÁN	NÁVRH - DRÁHA Č. 5 - SLALOM A ZVONKOHRA	MĚŘÍTKO: 1 : 30	VÝKRES Č.:	D.1.1.b22