



PŮDORYS 1.NP m1:50, NAVRHOVANÝ STAV

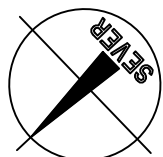

12/2

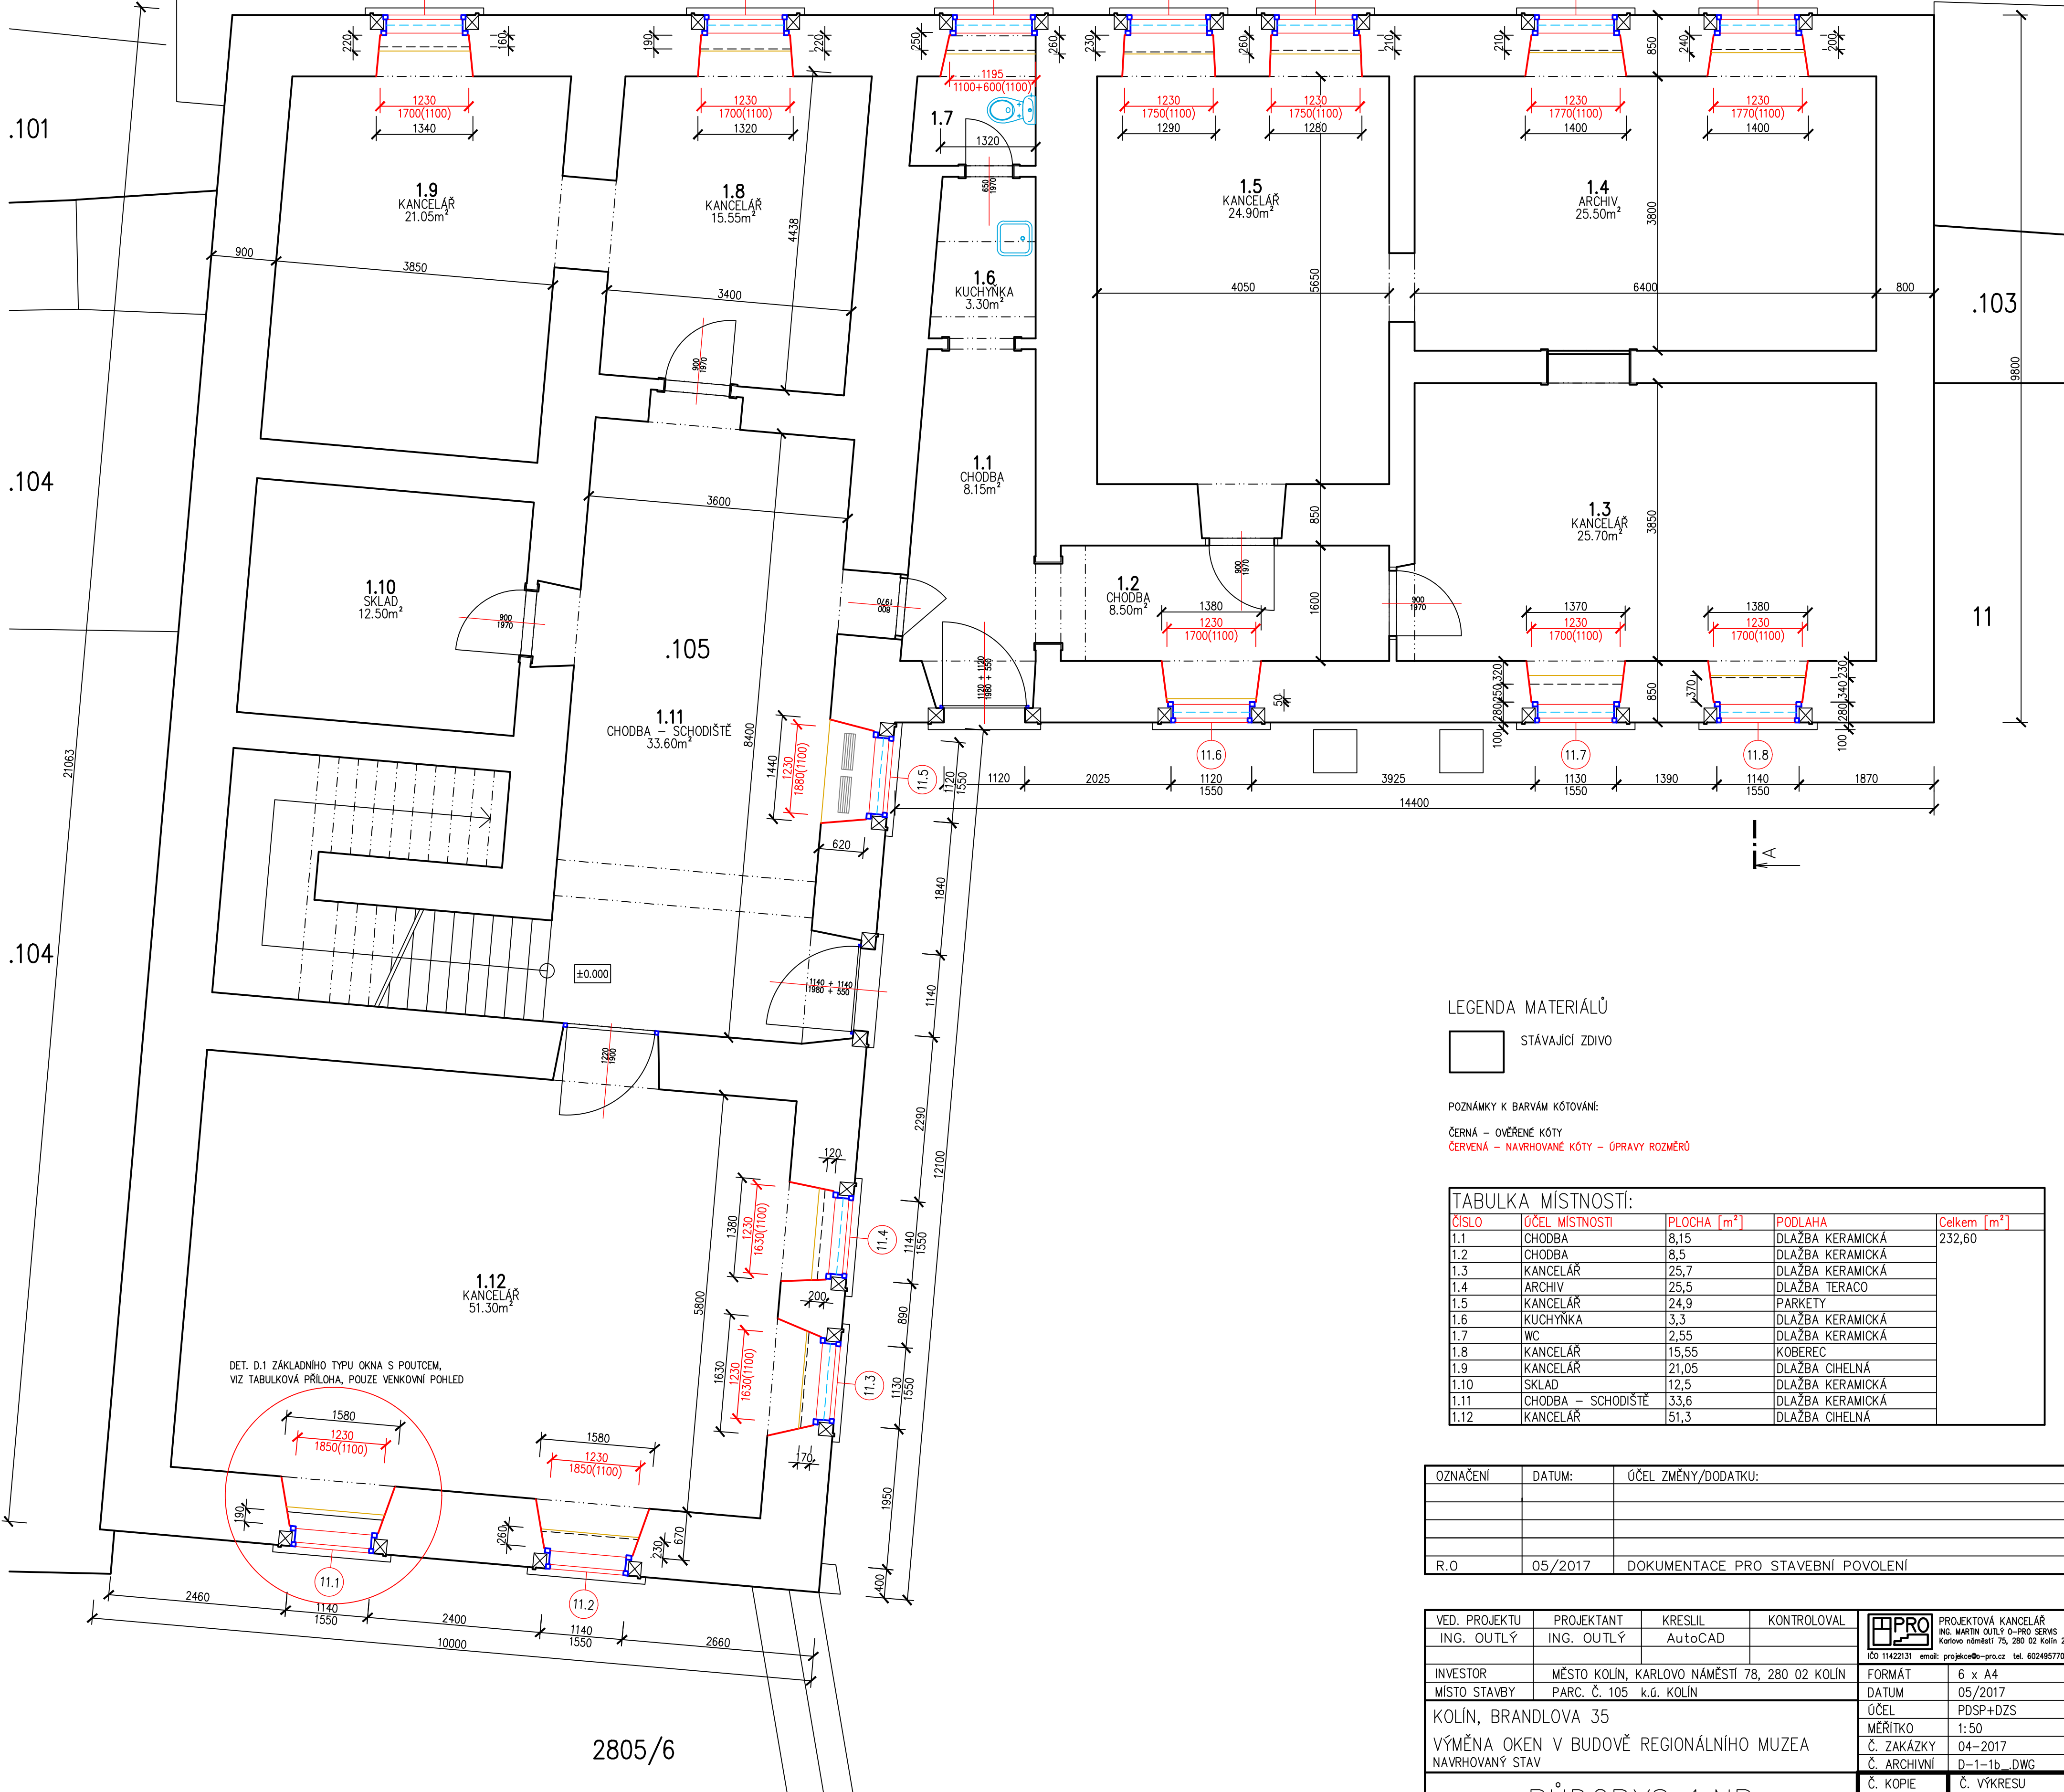

LEGENDA MATERIÁLŮ

STÁVAJÍCÍ ZDIVO

POZNÁMKY K BARVÁM KÓTOVÁNÍ:

ČERNÁ - OVĚŘENÉ KÓTY  
ČERVENÁ - NAVRHOVÁNE KÓTY - ÚPRÁVY ROZMĚRŮ

TABULKA MÍSTNOSTÍ:

ČÍSLO	ÚČEL MÍSTNOSTI	PLOCHA [m²]	PODLAHA	Celkem [m²]
1.1	CHODBA	8,15	DLAŽBA KERAMICKÁ	232,60
1.2	CHODBA	8,5	DLAŽBA KERAMICKÁ	
1.3	KANCELÁŘ	25,7	DLAŽBA KERAMICKÁ	
1.4	ARCHIV	25,5	DLAŽBA TERACO	
1.5	KANCELÁŘ	24,9	PARKETY	
1.6	KUCHYNKA	3,3	DLAŽBA KERAMICKÁ	
1.7	WC	2,55	DLAŽBA KERAMICKÁ	
1.8	KANCELÁŘ	15,55	KOBEREK	
1.9	KANCELÁŘ	21,05	DLAŽBA CIHELNÁ	
1.10	SKLAD	12,5	DLAŽBA KERAMICKÁ	
1.11	CHODBA - SCHODIŠTĚ	33,6	DLAŽBA KERAMICKÁ	
1.12	KANCELÁŘ	51,3	DLAŽBA CIHELNÁ	

OZNAČENÍ	DATUM:	ÚČEL ZMĚNY/DODATKU:
R.0	05/2017	DOKUMENTACE PRO STAVEBNÍ POVOLENÍ

VED. PROJEKTU ING. OUTLÝ	PROJEKTANT ING. OUTLÝ	KRESLIL AutoCAD	KONTROLOVAL	PROJEKTOVÁ KANCELÁŘ ING. MARTIN OUTLÝ S O-PRO SERVIS Karlovo náměstí 78, 280 02 Kolín 2 IČO 11422131 e-mail: projekce@pro.cz tel. 602495770
INVESTOR MĚSTO KOLÍN, KARLOVO NÁMĚSTÍ 78, 280 02 KOLÍN	MÍSTO STAVBY PARC. Č. 105 k.ú. KOLÍN	KOLÍN, BRANDLOVA 35	VÝMĚNA OKEN V BUDOVĚ REGIONÁLNÍHO MUZEA NAVRHOVANÝ STAV	FORMÁT 6 x A4
				DATUM 05/2017
				ÚČEL PDSP+DZS
				MĚŘÍTKO 1:50
				Č. ZAKÁZKY 04-2017
				Č. ARCHIVNÍ D-1-1b_DWG
				Č. KOPIE Č. VÝKRESU D.1.1b-004

PŮDORYS 1.NP