



PŮDORYS 2.NP m1:50, STÁVAJÍCÍ STAV

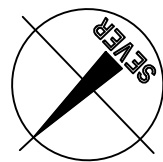

12/2

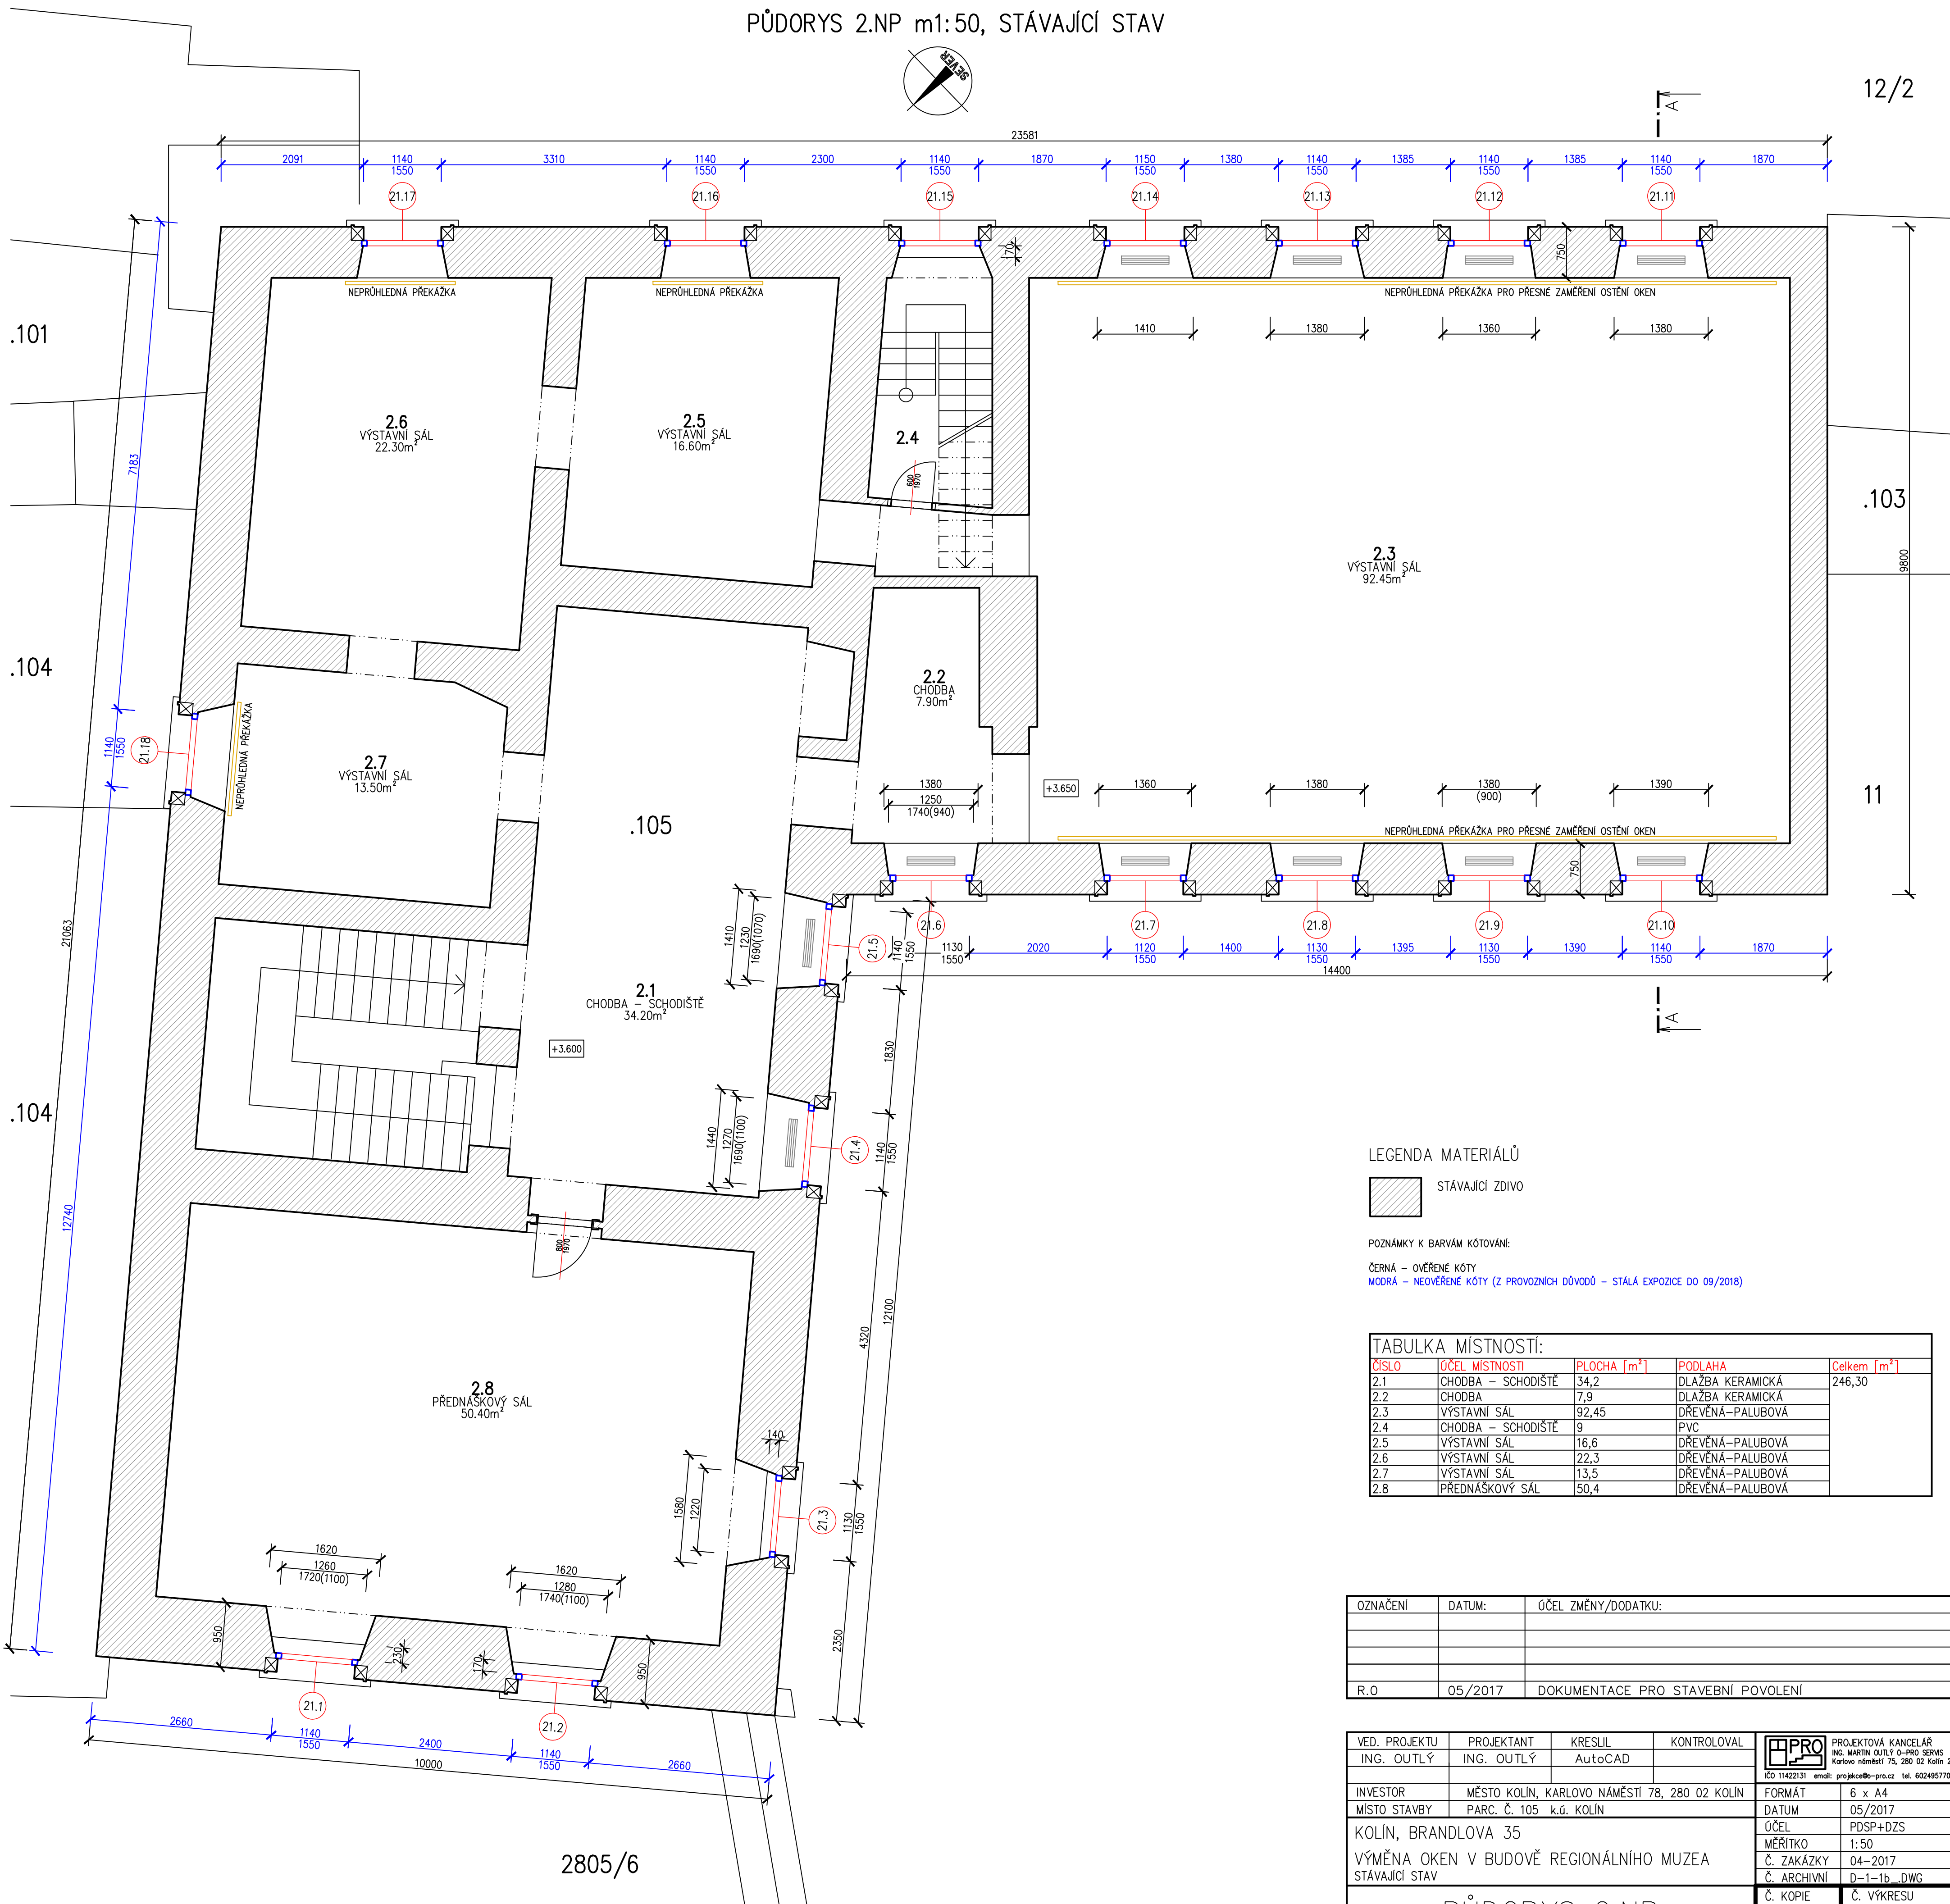

LEGENDA MATERIÁLŮ



POZNÁMKY K BARVÁM KÓTOVÁNÍ:

ČERNÁ - OVĚŘENÉ KÓTY

MODRÁ - NEOVĚŘENÉ KÓTY (Z PROVOZNÍCH DŮVODŮ - STÁLÁ EXPOZICE DO 09/2018)

TABULKA MÍSTNOSTÍ:

ČÍSLO	ÚČEL MÍSTNOSTI	PLOCHA [m²]	PODLAHA	Celkem [m²]
2.1	CHODBA - SCHODIŠTĚ	34,2	DLAŽBA KERAMICKÁ	246,30
2.2	CHODBA	7,9	DLAŽBA KERAMICKÁ	
2.3	VÝSTAVNÍ SÁL	92,45	DŘEVĚNÁ-PALUBOVÁ	
2.4	CHODBA - SCHODIŠTĚ	9	PVC	
2.5	VÝSTAVNÍ SÁL	16,6	DŘEVĚNÁ-PALUBOVÁ	
2.6	VÝSTAVNÍ SÁL	22,3	DŘEVĚNÁ-PALUBOVÁ	
2.7	VÝSTAVNÍ SÁL	13,5	DŘEVĚNÁ-PALUBOVÁ	
2.8	PŘEDNÁŠKOVÝ SÁL	50,4	DŘEVĚNÁ-PALUBOVÁ	

OZNAČENÍ	DATUM:	ÚČEL ZMĚNY/DODATKU:
R.0	05/2017	DOKUMENTACE PRO STAVEBNÍ POVOLENÍ

VED. PROJEKTU ING. OUTLÝ	PROJEKTANT ING. OUTLÝ	KRESLIL AutoCAD	KONTOLOVAL	PROJEKTOVÁ KANCELÁŘ ING. MARTIN OUTLÝ O-PRO SERVIS Karlovo náměstí 78, 280 02 Kolín 2 IČO 11422131 email: projekce@o-pro.cz tel. 602495770
INVESTOR MĚSTO KOLÍN, KARLOVO NÁMĚSTÍ 78, 280 02 KOLÍN	MÍSTO STAVBY PARC. Č. 105 k.ú. KOLÍN	KOLÍN, BRANDLOVA 35	VÝMĚNA OKEN V BUDOVĚ REGIONÁLNÍHO MUZEA STÁVAJÍCÍ STAV	FORMÁT 6 x A4
				DATUM 05/2017
				ÚČEL PDSP+DZS
				MĚŘÍTKO 1:50
				Č. ZAKÁZKY 04-2017
				Č. ARCHIVNÍ D-1-1b_DWG
				Č. KOPIE Č. VÝKRESU D.1.1b-002

PŮDORYS 2.NP