
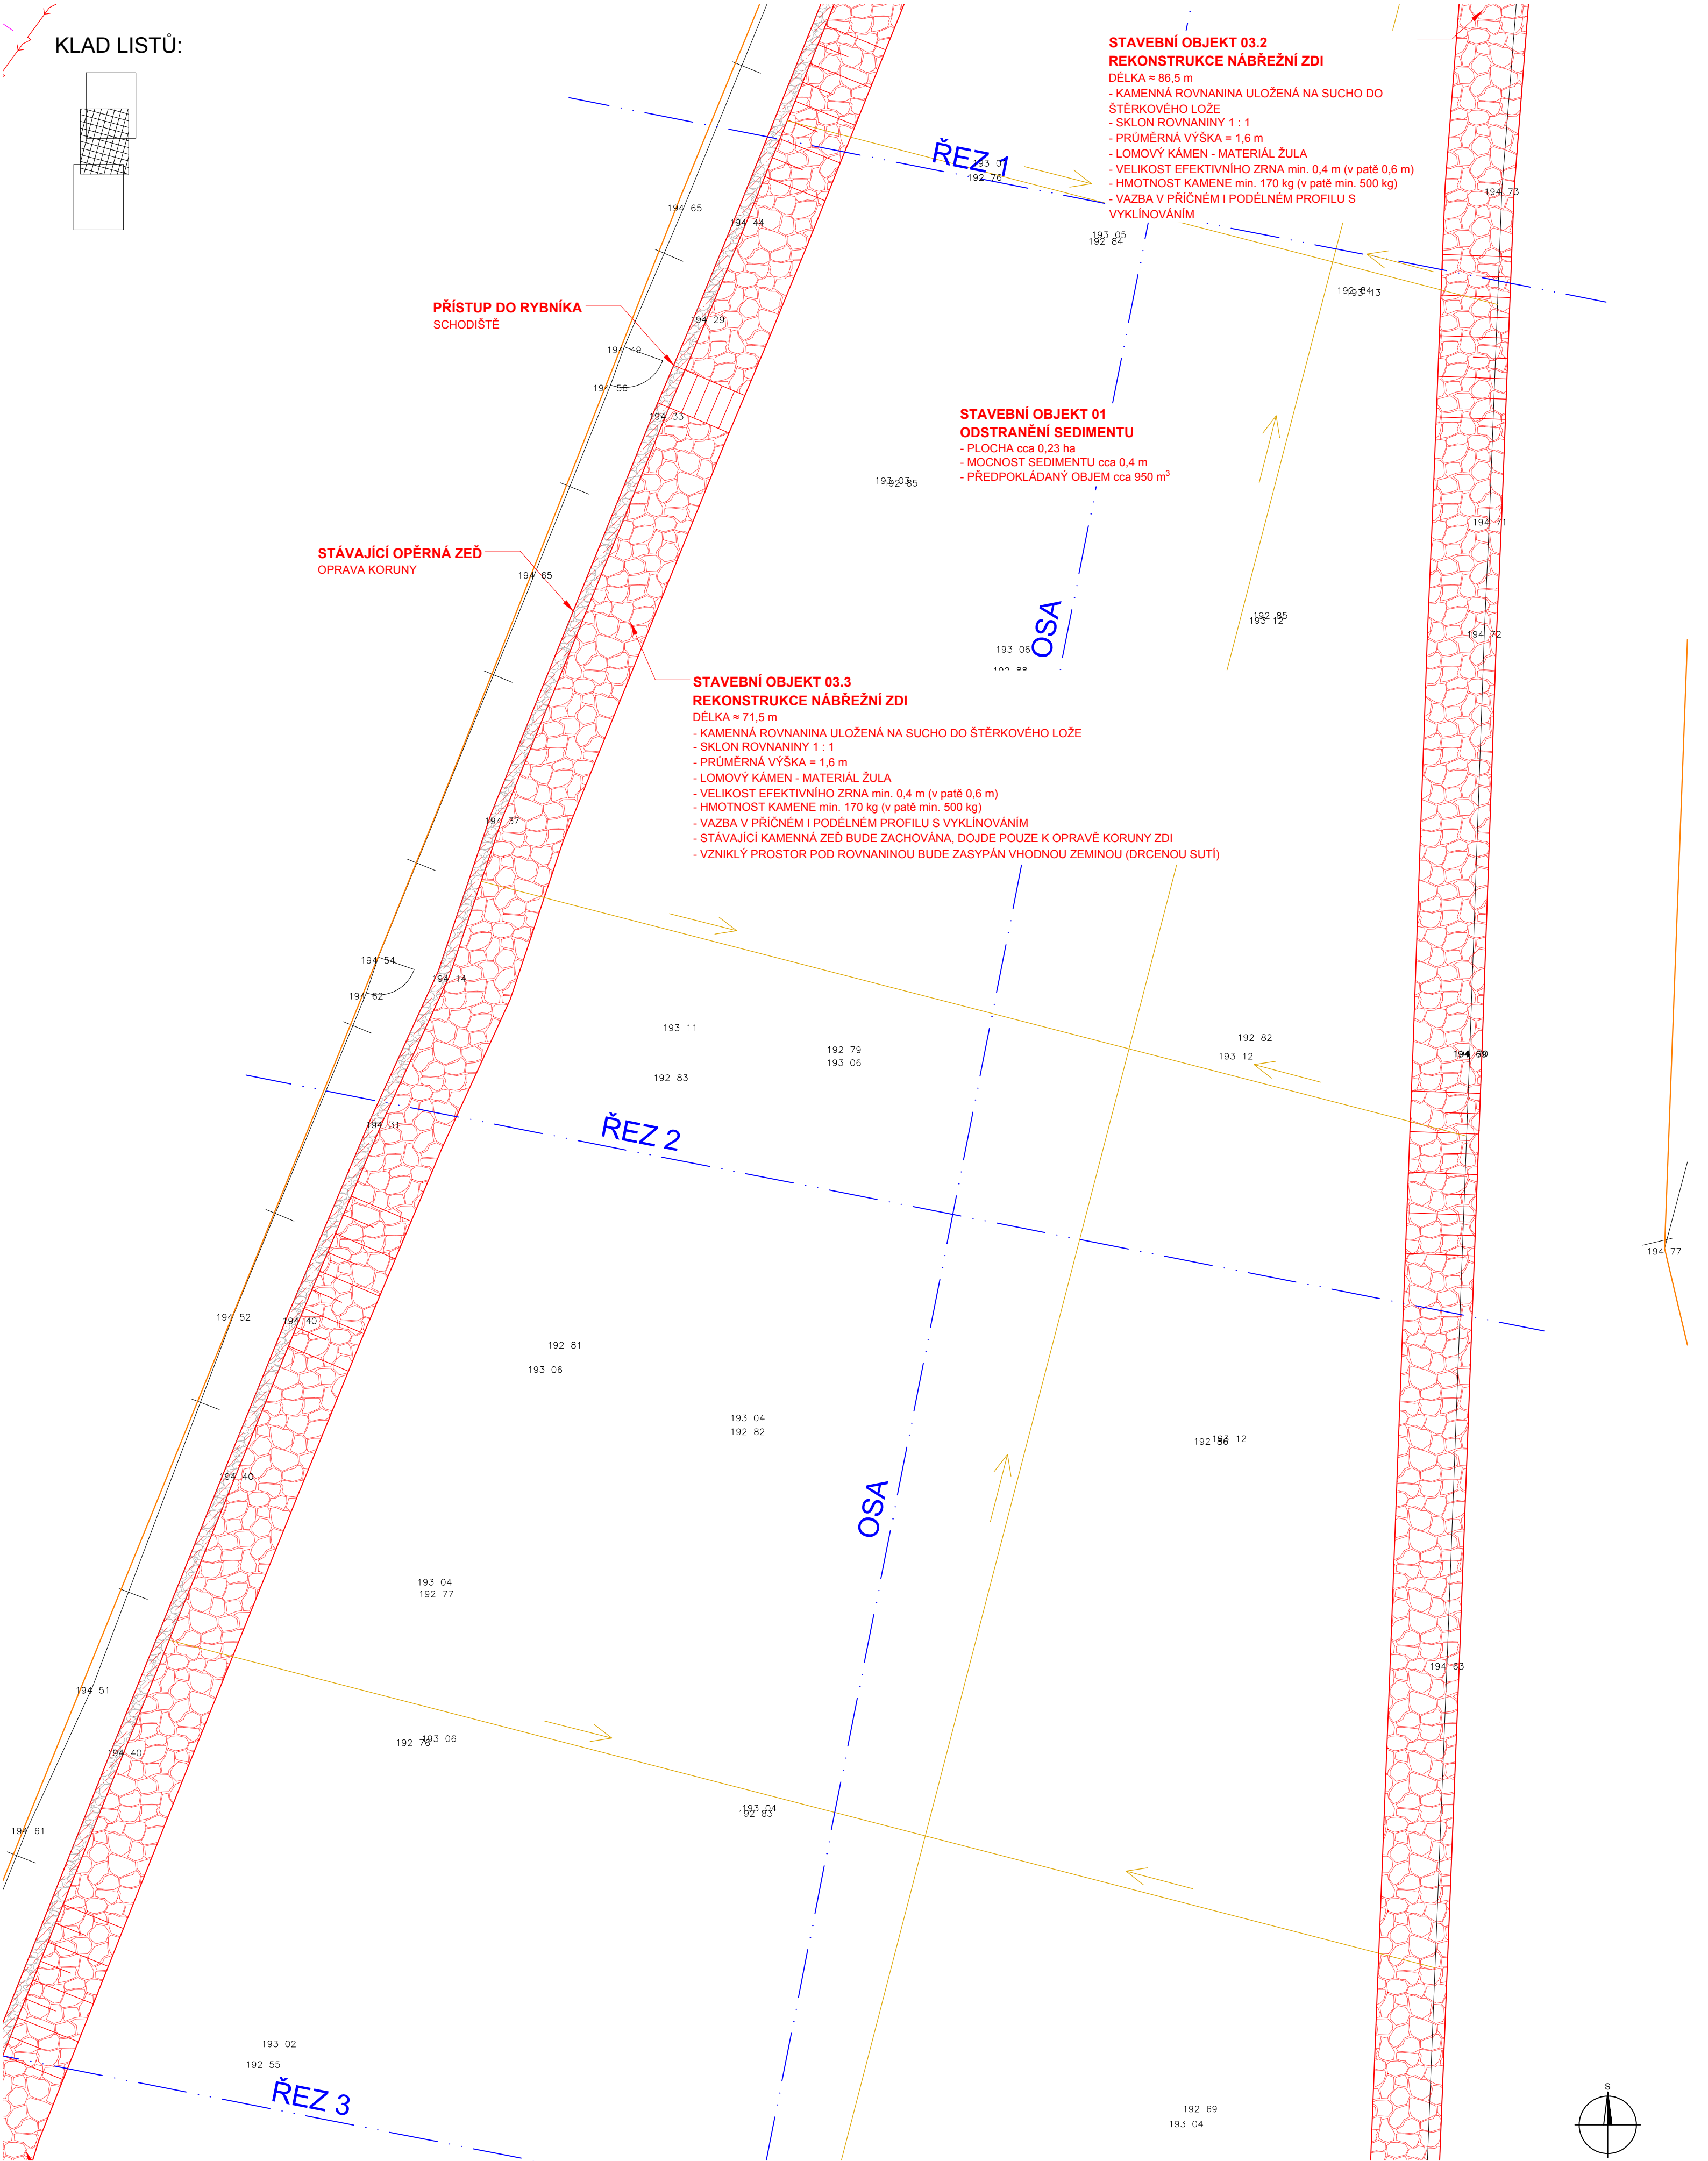


KLAD LISTŮ:

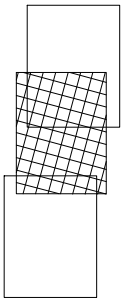


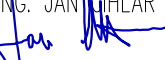



LEGENDA:

- PŘÍSTUP NA STAVENIŠTĚ
- NÁVRH - OPRAVA KORUNY STÁVAJÍCÍ KAMENNÉ ZDI
- NÁVRH - KAMENNÁ ROVNANINA/ZÁHOZ
- DOČASNÝ ZÁBOR - OBVOD STAVENIŠTĚ
- GEODETICKÉ ZAMĚŘENÍ
- ŘEZY ZÁTOPOU
- NÁVRH STOKOVÁNÍ DNA NÁDRŽE

INŽENÝRSKÉ SÍŤ - STÁVAJÍCÍ

- PODZEMNÍ VEDENÍ NN - CEZ
- NADZEMNÍ VEDENÍ NN - CEZ
- SDĚLOVACÍ KABEL - CETIN
- PLYNOVOD STL - RWE

Kreslil ING. VÍT HAVEL 	Navrhl ING. VÍT HAVEL 	Odp. projektant ING. PAVEL MENHARD 	Tech. kontrola ING. JAN UHLÁŘ 	 VODOHOSPODÁŘSKÝ ROZVOJ A VÝSTAVBA a.s. Nábřeží 4 150 56 Praha 5
Kraj STŘEDOČESKÝ		Obec KOLÍN – SENDRAŽICE		
Investor MĚSTO KOLÍN				Soubor D2_PODROBNÁ_SITUACE.dwg
RYBNÍK HALTÝŘ – ODSTRANĚNÍ SEDIMENTU				Formát 4 A4
D. DOKUMENTACE OBJEKTU				Datum 12/2017
				Stupeň DSP
				Zakázka 3193/002
D.2. PODROBNÁ SITUACE				Měřítko 1:100 Výkres č.: D.2.2.