




LEGENDA

ŘEŠENÉ ÚZEMÍ


AKCE	STAVEBNÍ ÚPRAVY SVAHU DĚTSKÉHO HŘIŠTĚ RIMAVSKÉ SOBOTY, KOLÍN HERNÍ PRVEK KULIČKOVÁ DRÁHA			±0,000 = 226,00 m.n.m B.p.v.	
INVESTOR		MĚSTO KOLÍN Karlovo náměstí 78, 280 12 Kolín	PARÉ Č.		
STUPEŇ PD	DSP		DATUM 8/2017		
REVIZE			DATUM		
ČÁST PD	C Situační výkresy				
GENERÁLNÍ PROJEKTANT	DONDESIGN s.r.o. Vorařská 2075/2, 140 00 Praha 4 IČ: 290 62 942 DIČ: CZ29062942				
PROJEKTANT ČÁSTI PD	DONDESIGN s.r.o. Vorařská 2075/2, 140 00 Praha 4 IČ: 290 62 942 DIČ: CZ29062942				
PLÁN	SITUACE ŠIRŠÍCH VZTAHŮ		MĚŘÍTKO: 1 : 2000	VÝKRES Č.:	C.1

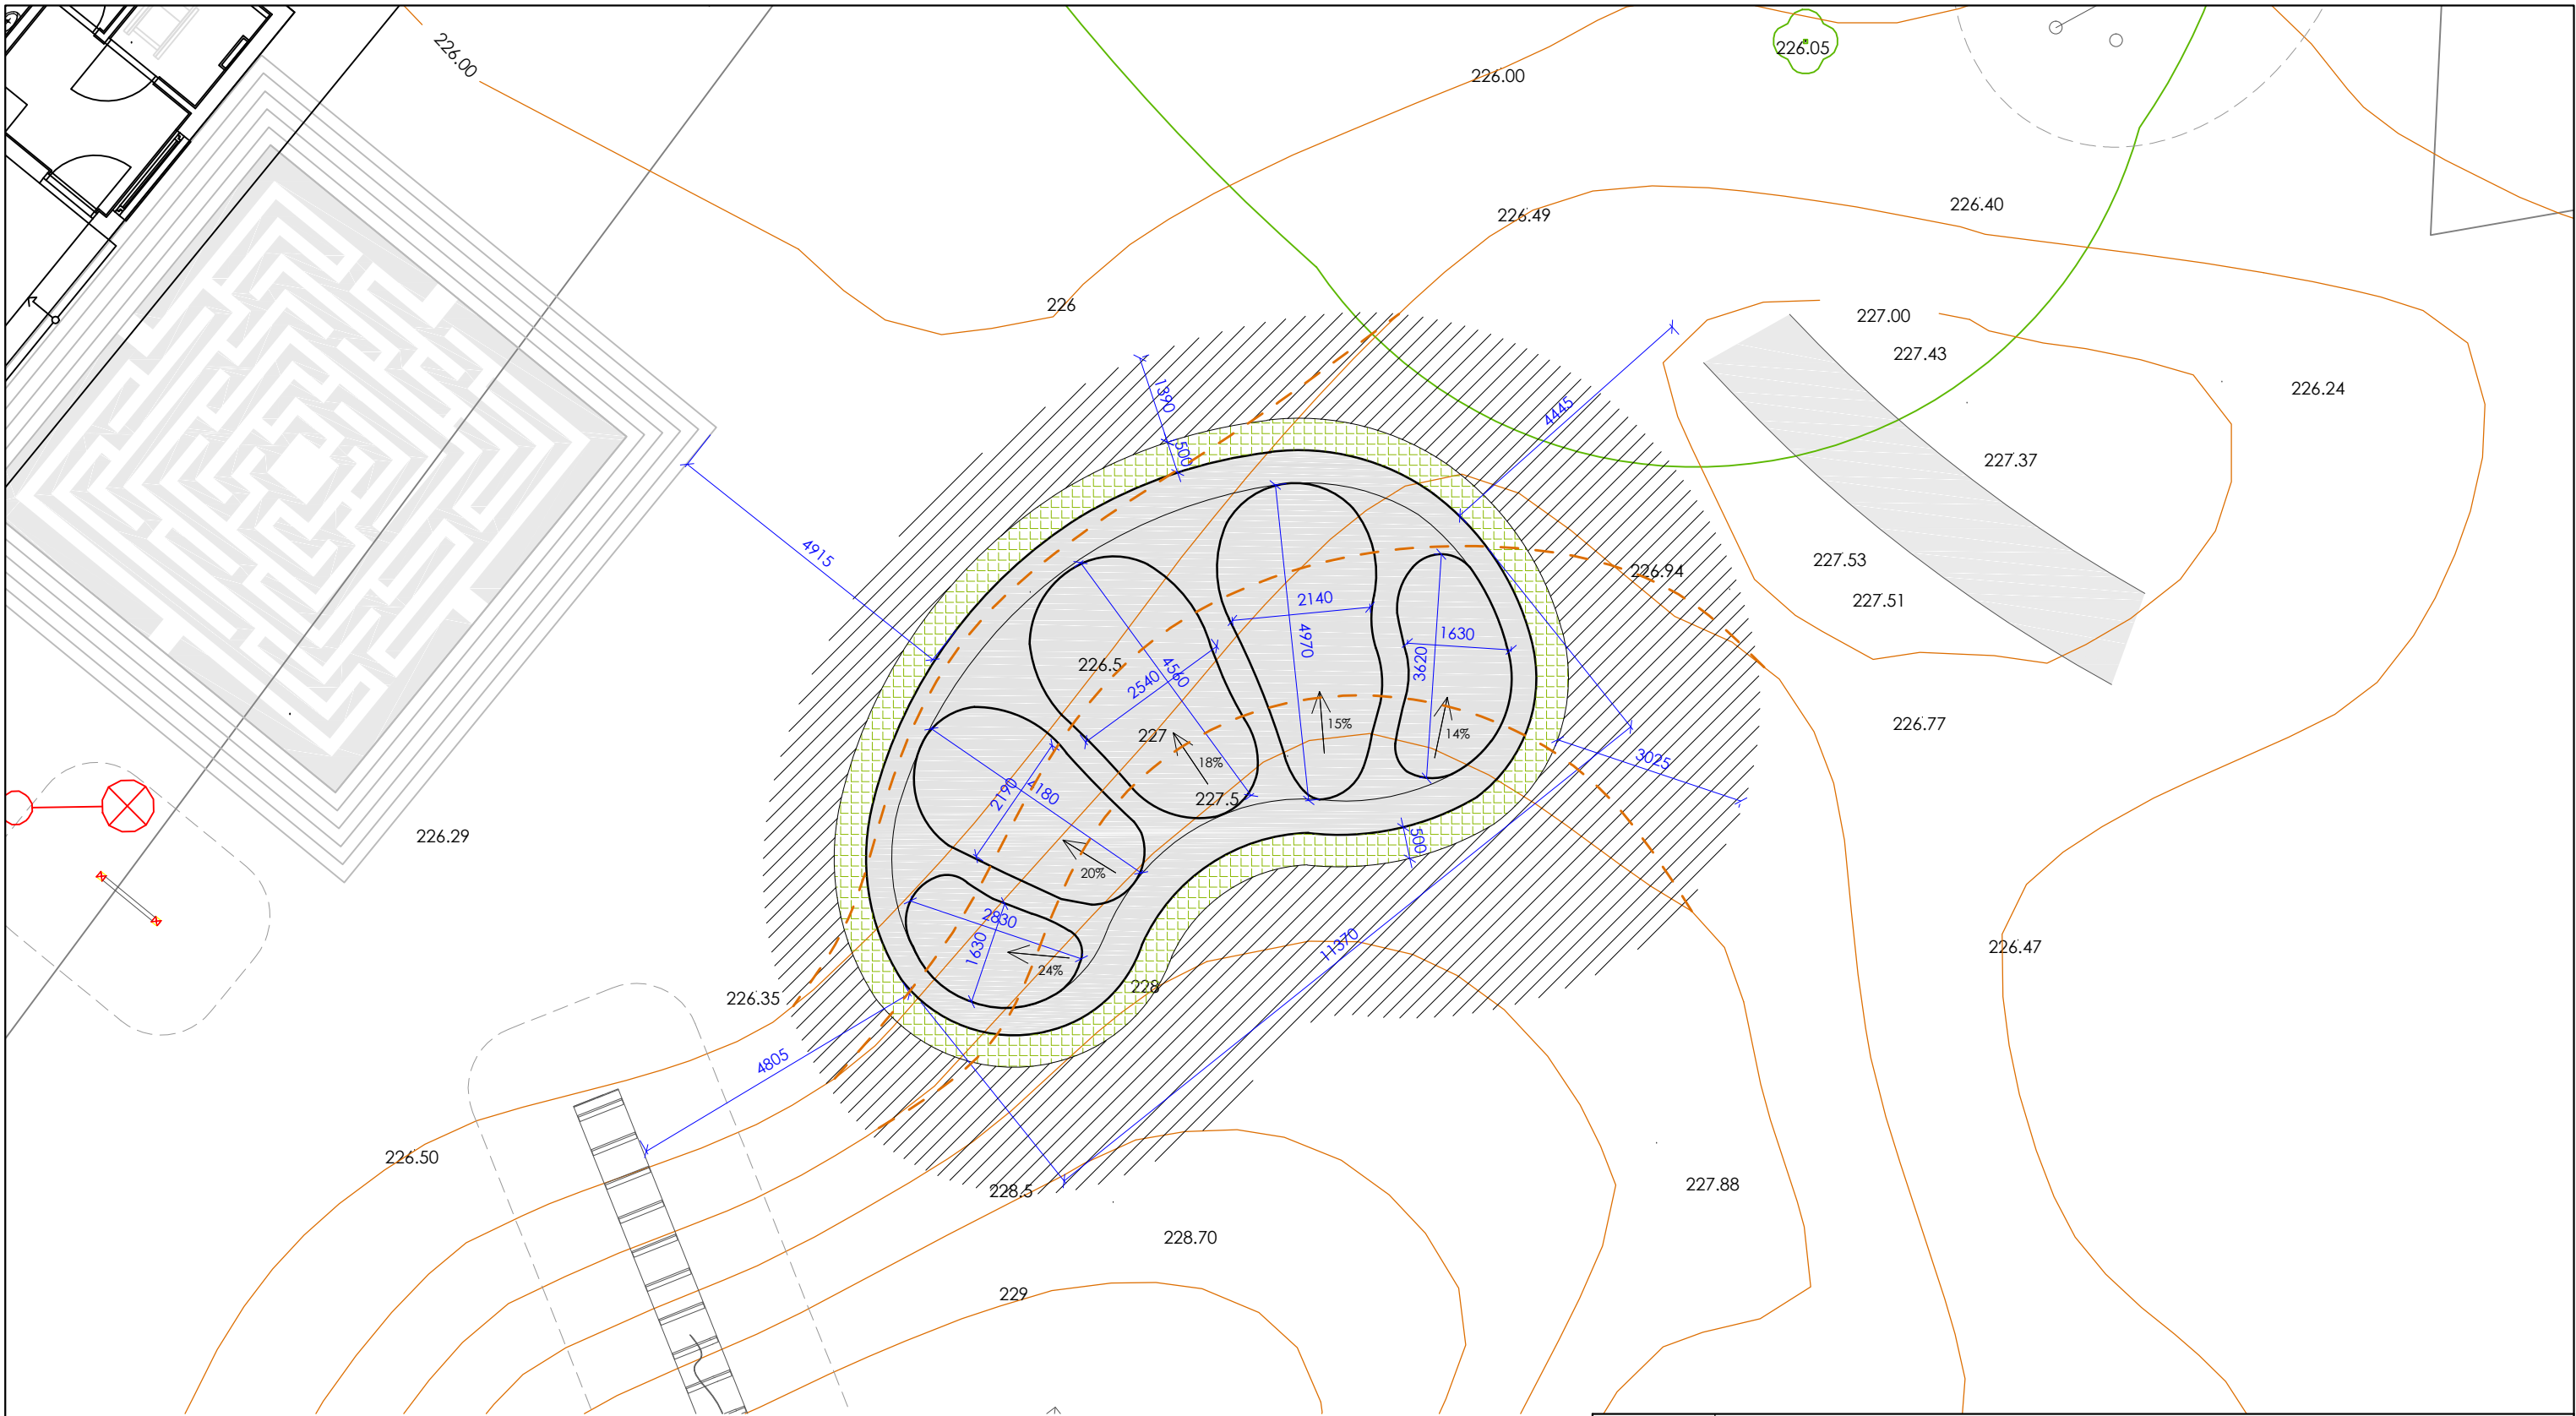

LEGENDA

- ZATRAVNĚOVACÍ DLAŽDICE PLASTOVÉ
- HERNÍ PRVEK - BETONOVÁ DESKA
- VRSTEVNICE STÁVAJÍCÍ
- VRSTEVNICE NÁVRH
- SEJMUTÍ ORNICE, TERÉNNÍ ÚPRAVY + NOVÝ TRÁVNÍK


AKCE	STAVEBNÍ ÚPRAVY SVAHU DĚTSKÉHO HŘIŠTĚ RIMAVSKÉ SOBOTY, KOLÍN HERNÍ PRVEK KULIČKOVÁ DRÁHA			±0,000 = 226.00 m.n.m B.p.v.
INVESTOR	 MĚSTO KOLÍN Karlovo náměstí 78, 280 12 Kolín		PARÉ Č.	
STUPEŇ PD	DSP		DATUM	8/2017
REVIZE			DATUM	
ČÁST PD	C Situační výkresy			
GENERÁLNÍ PROJEKTANT	DONDESIGN s.r.o. IČ: 290 62 942		Vorařská 2075/2, 140 00 Praha 4 DIČ: CZ29062942	
PROJEKTANT ČÁSTI PD	DONDESIGN s.r.o. IČ: 290 62 942		Vorařská 2075/2, 140 00 Praha 4 DIČ: CZ29062942	
PLÁN	KOORDINAČNÍ SITUACE		MĚŘÍTKO: 1 : 100	VÝKRES Č.: C.3

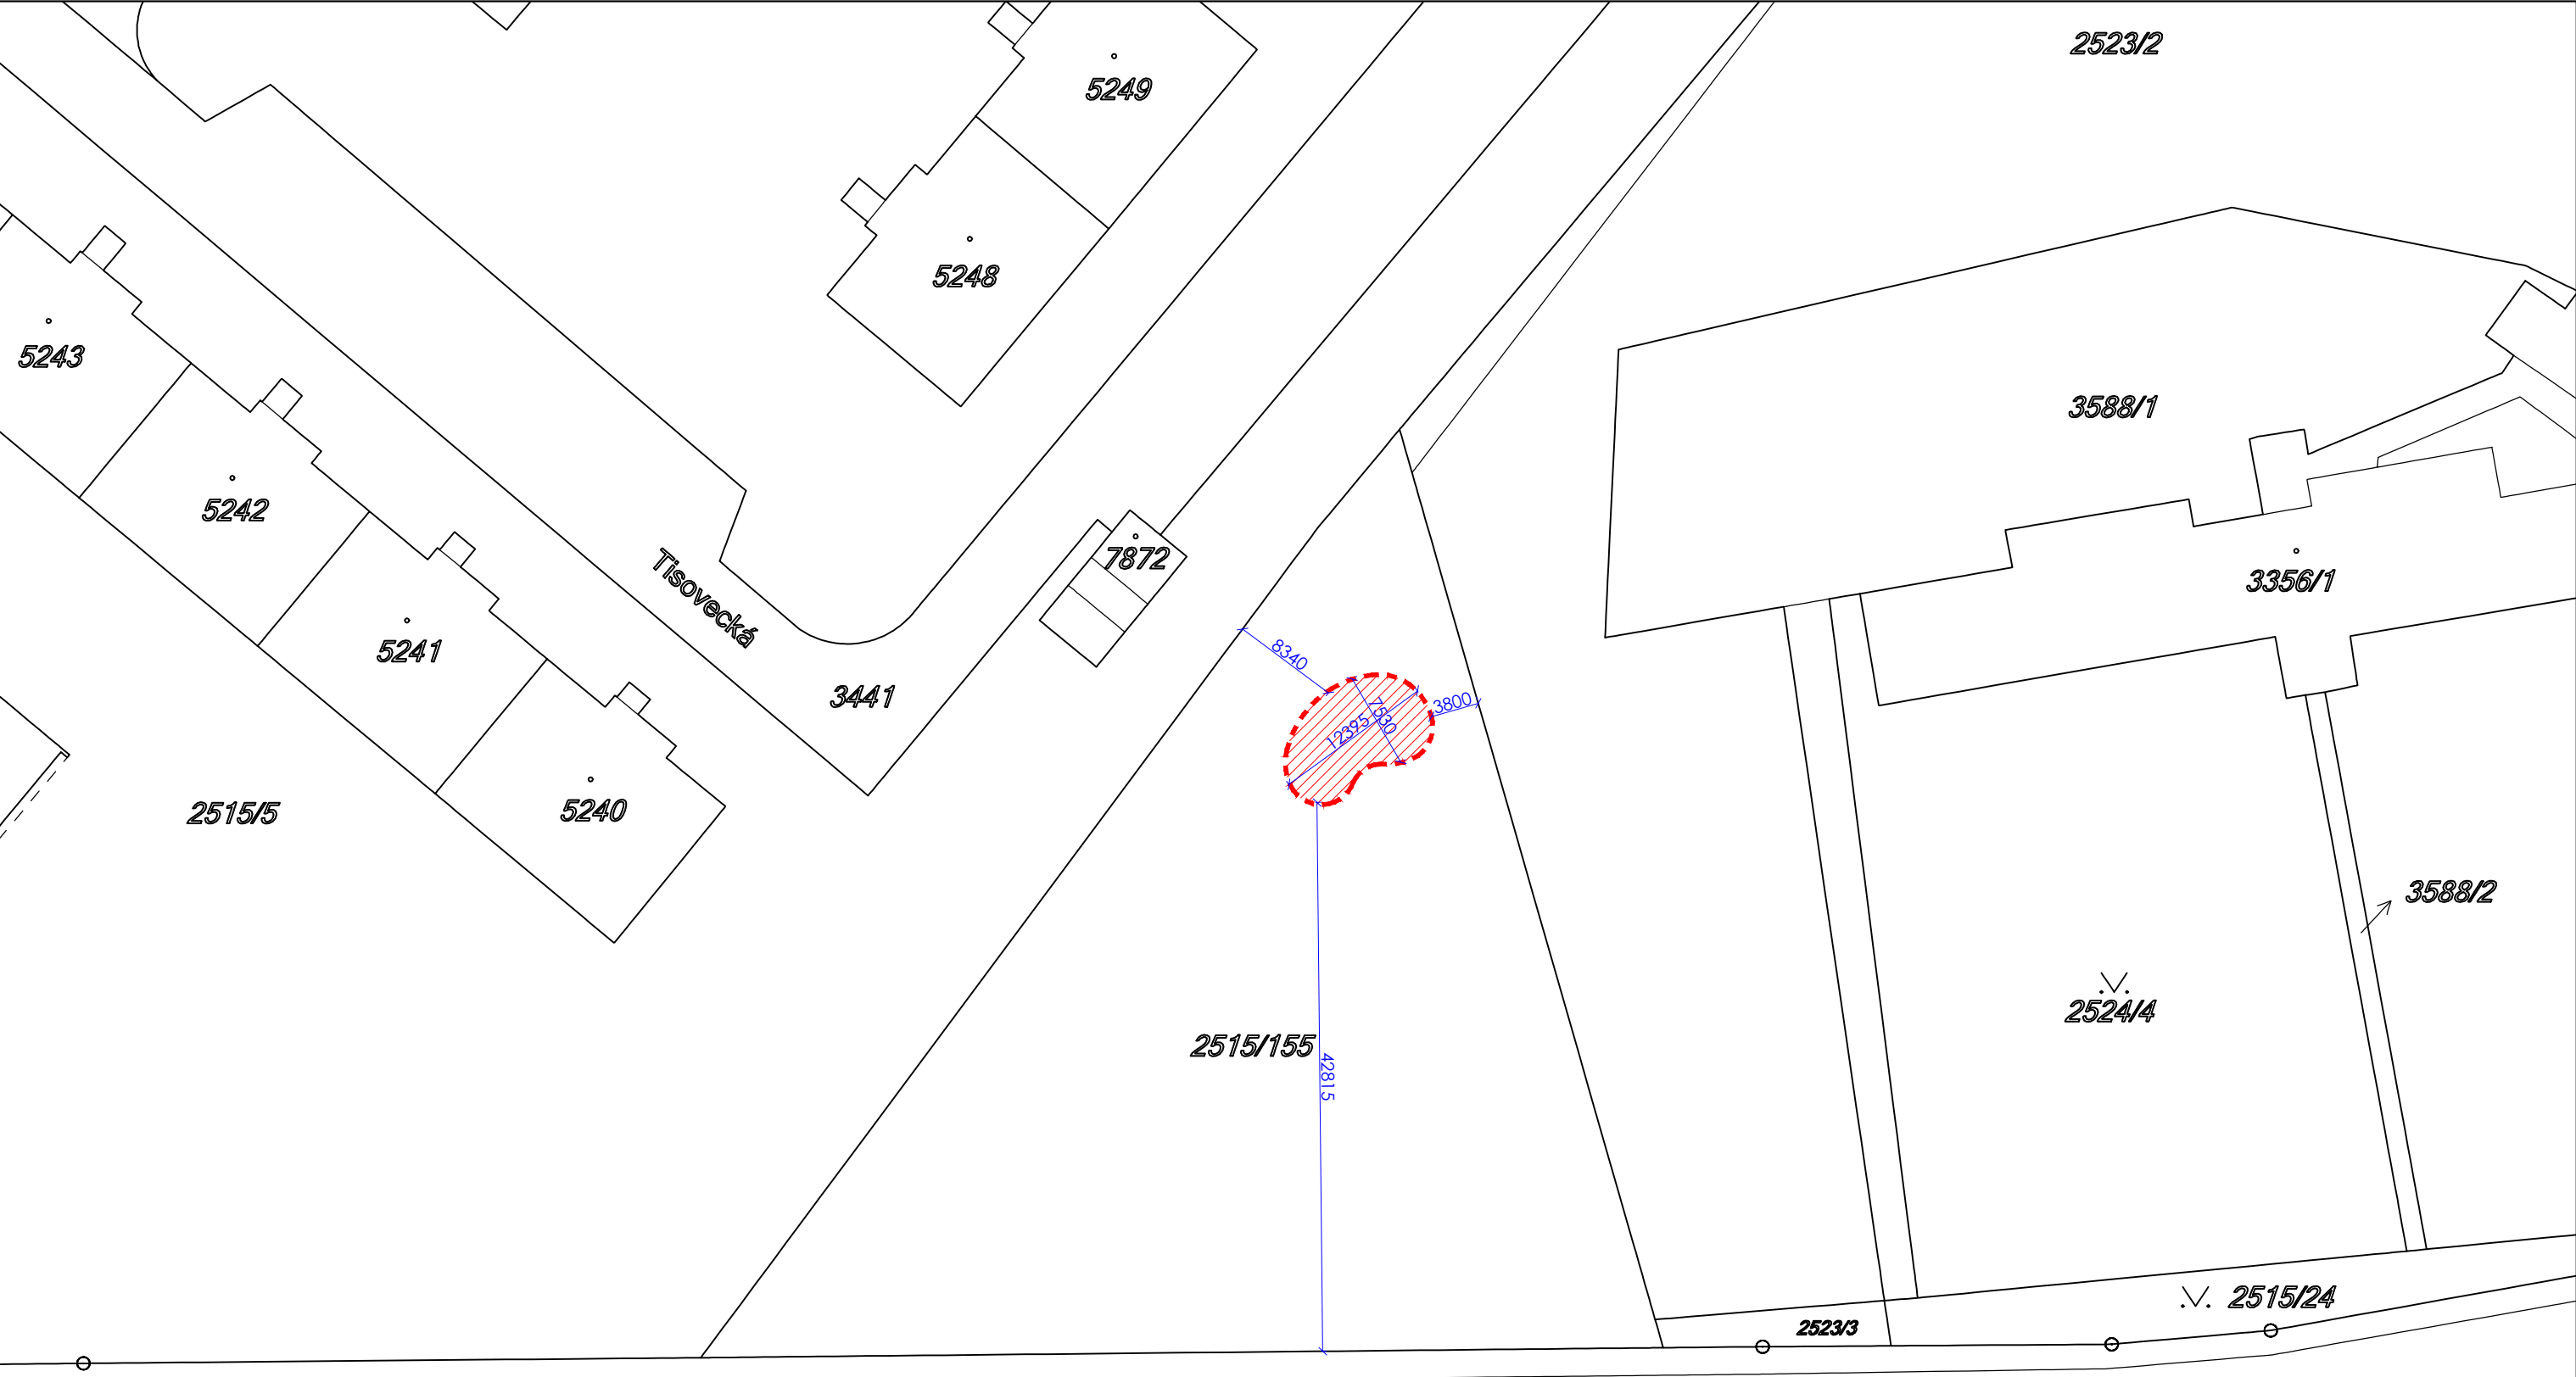


LEGENDA


ŘEŠENÉ ÚZEMÍ


AKCE	STAVEBNÍ ÚPRAVY SVAHU DĚTSKÉHO HŘIŠTĚ RIMAVSKÉ SOBOTY, KOLÍN HERNÍ PRVEK KULIČKOVÁ DRÁHA			±0,000 = 226,00 m.n.m B.p.v.
INVESTOR	 MĚSTO KOLÍN Karlovo náměstí 78, 280 12 Kolín	PARÉ Č.		
STUPEŇ PD	DSP	DATUM 8/2017		
REVIZE		DATUM		
ČÁST PD	C Situační výkresy			
GENERÁLNÍ PROJEKTANT	DONDESIGN s.r.o. Vorařská 2075/2, 140 00 Praha 4 IČ: 290 62 942 DIČ: CZ29062942			
PROJEKTANT ČÁSTI PD	DONDESIGN s.r.o. Vorařská 2075/2, 140 00 Praha 4 IČ: 290 62 942 DIČ: CZ29062942			
PLÁN	KATASTRÁLNÍ SITUACE	MĚŘÍTKO: 1 : 100	VÝKRES Č.:	C.4

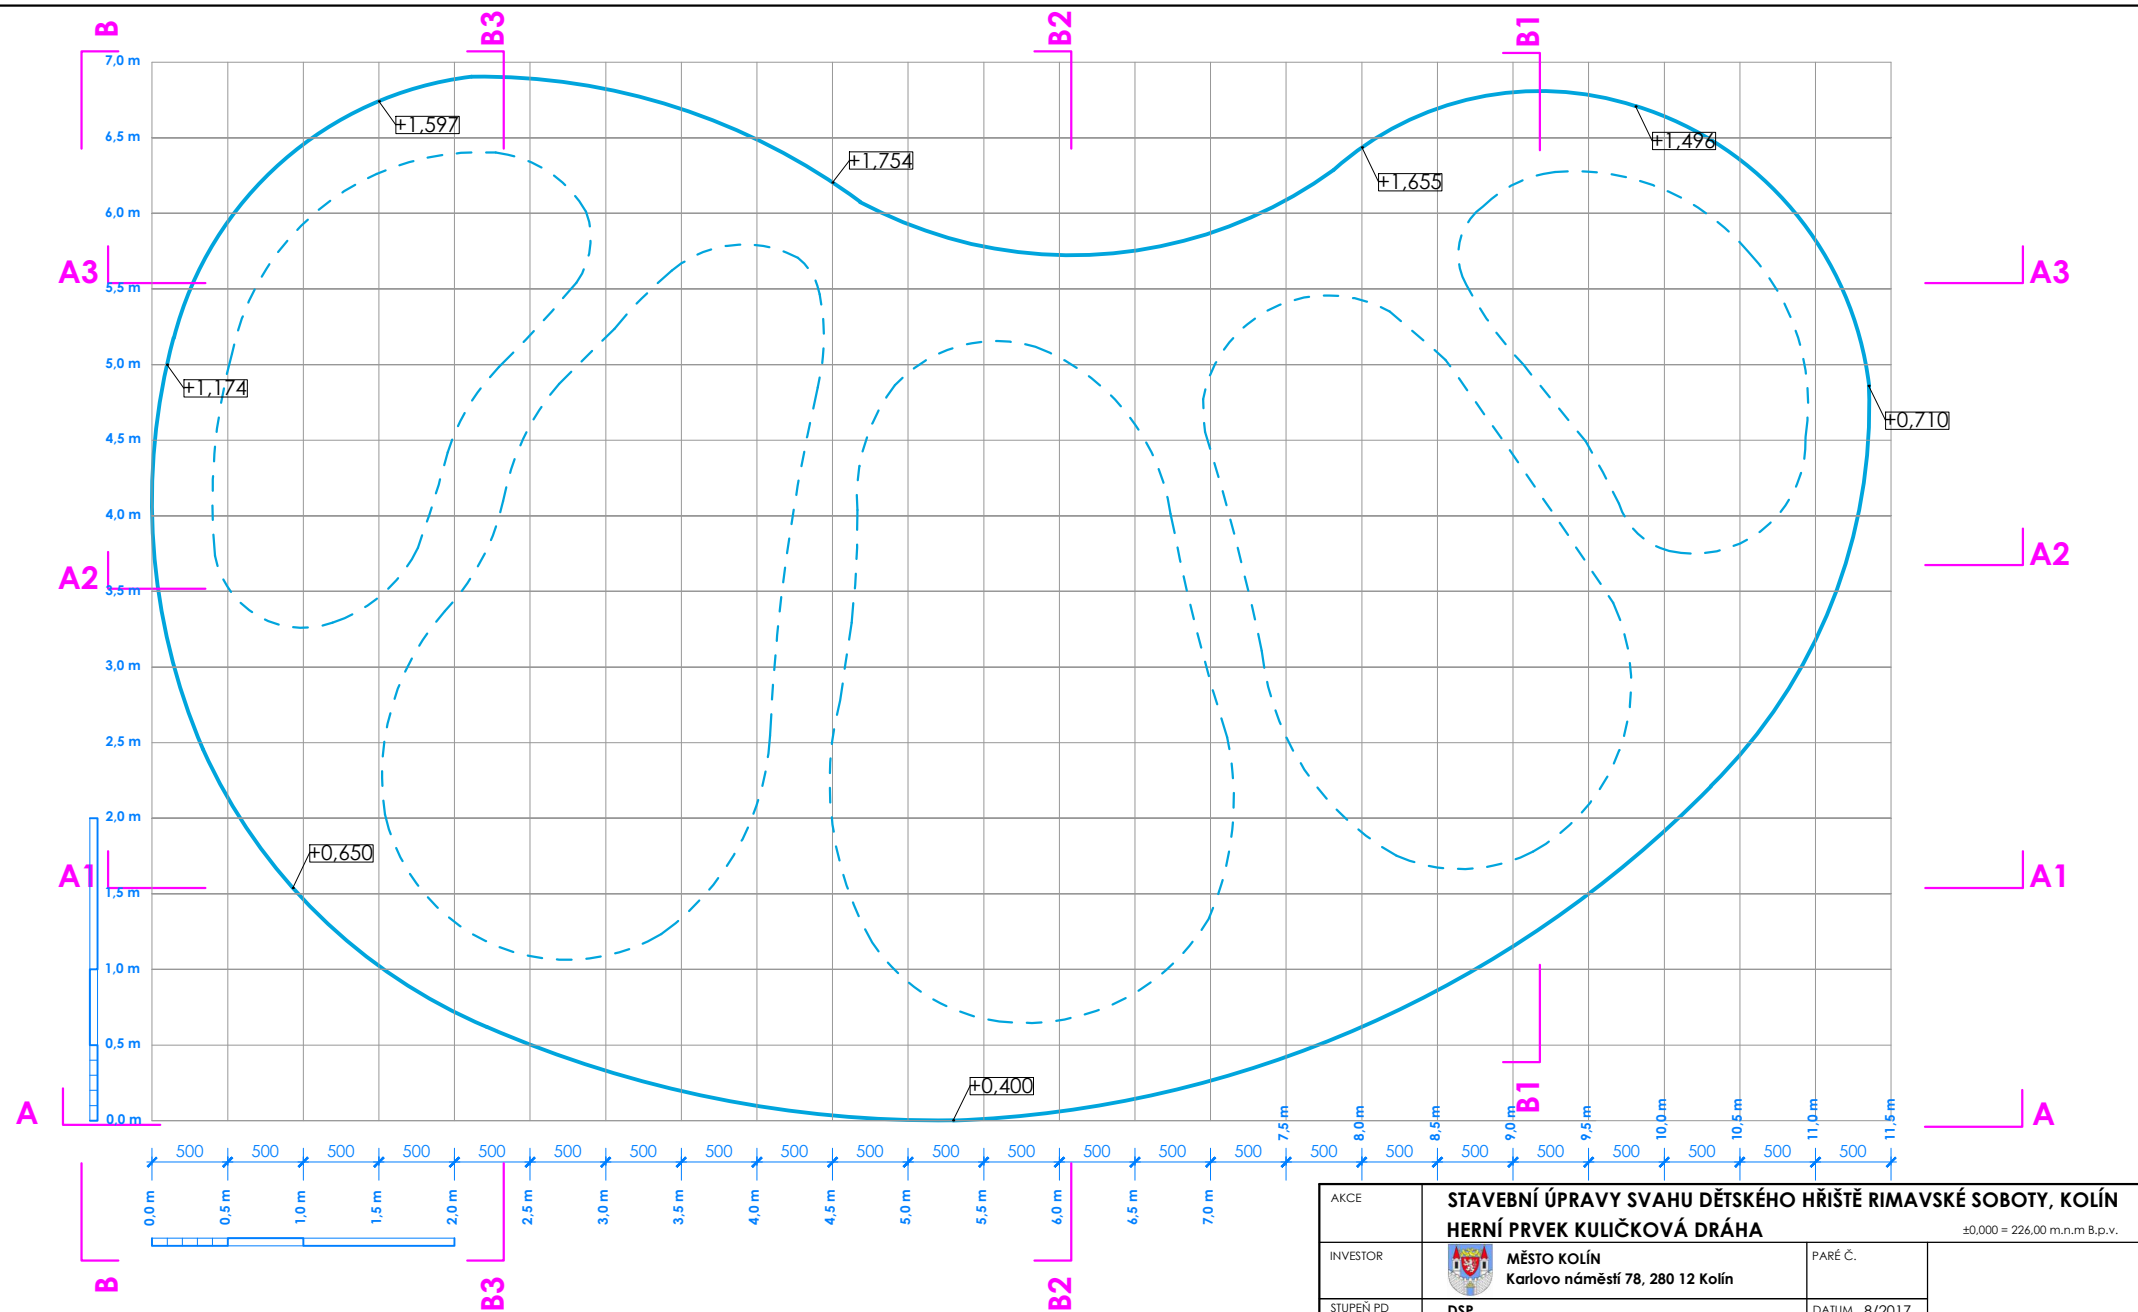


AKCE	STAVEBNÍ ÚPRAVY SVAHU DĚTSKÉHO HŘIŠTĚ RIMAVSKÉ SOBOTY, KOLÍN HERNÍ PRVEK KULIČKOVÁ DRÁHA		±0,000 = 226,00 m.n.m B.p.v.
INVESTOR	 MĚSTO KOLÍN Karlovo náměstí 78, 280 12 Kolín	PARÉ Č.	
STUPEŇ PD	DSP	DATUM	8/2017
REVIZE		DATUM	
ČÁST PD	D.1.1 Architektonicko stavební část		
GENERÁLNÍ PROJEKTANT	DONDESIGN s.r.o. IČ: 290 62 942	Vorařská 2075/2, 140 00 Praha 4 DIČ: CZ29062942	
PROJEKTANT ČÁSTI PD	DONDESIGN s.r.o. IČ: 290 62 942	Vorařská 2075/2, 140 00 Praha 4 DIČ: CZ29062942	
PLÁN	PŮDORYS- ŘEZY, POHLEDY - A,B	MĚŘÍTKO: 1 : 50	VÝKRES Č.: D.1.1.b1

POHLED A

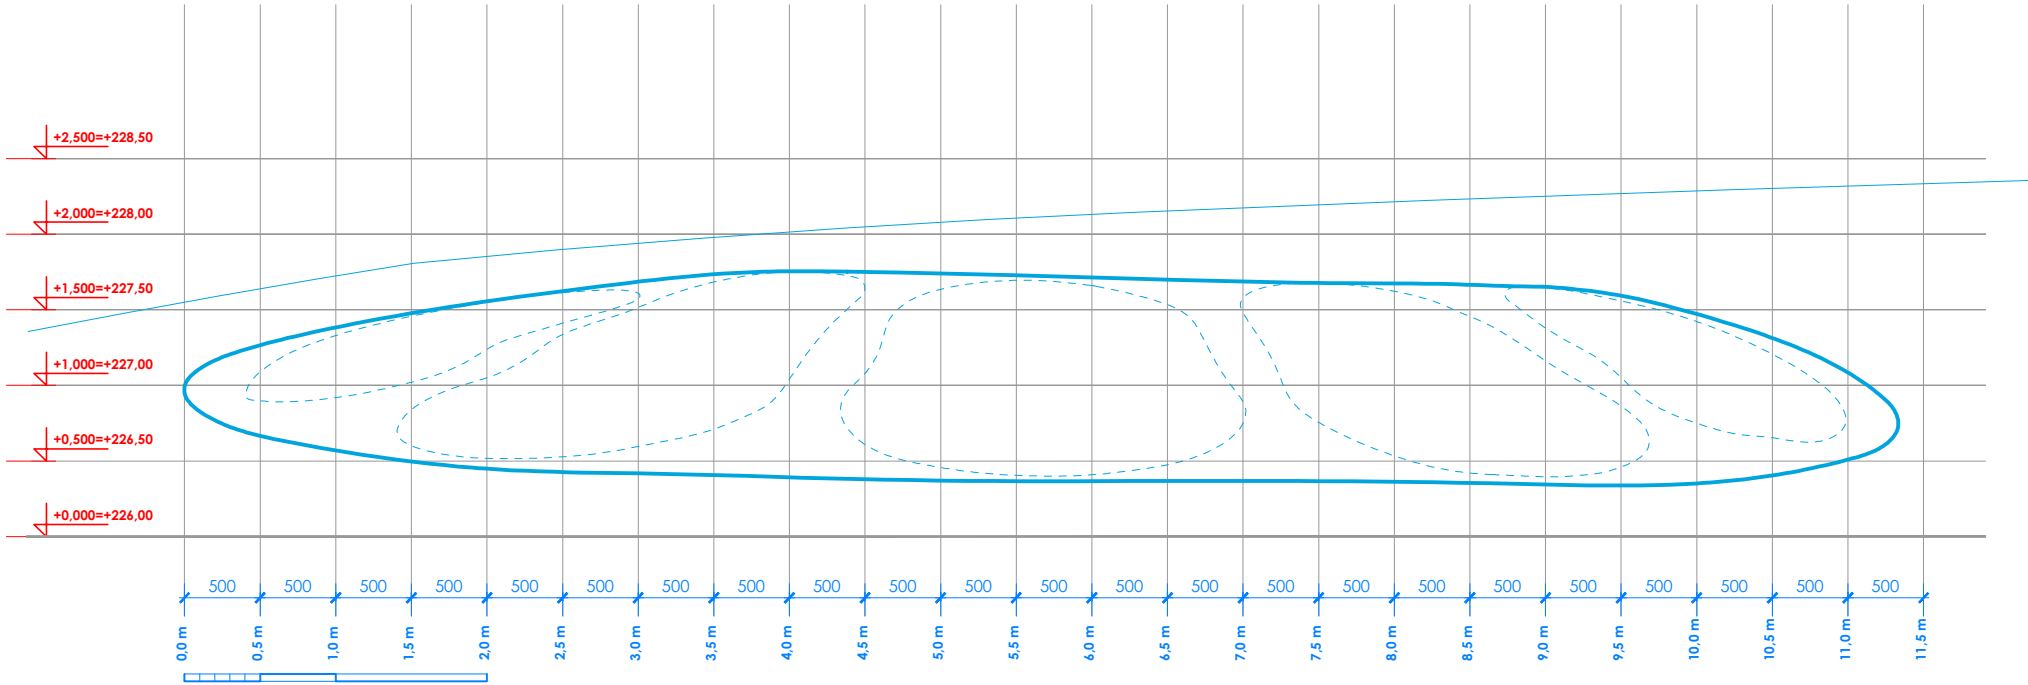


AKCE	STAVEBNÍ ÚPRAVY SVAHU DĚTSKÉHO HŘIŠTĚ RIMAVSKÉ SOBOTY, KOLÍN HERNÍ PRVEK KULIČKOVÁ DRÁHA			±0.000 = 226,00 m.n.m B.p.v.
INVESTOR	 MĚSTO KOLÍN Karlovo náměstí 78, 280 12 Kolín	PARÉ Č.		
STUPEŇ PD	DSP	DATUM 8/2017		
REVIZE		DATUM		
ČÁST PD	D.1.1 Architektonicko stavební část			
GENERÁLNÍ PROJEKTANT	DONDESIGN s.r.o. IČ: 290 62 942	Vorařská 2075/2, 140 00 Praha 4 DIČ: CZ29062942		
PROJEKTANT ČÁSTI PD	DONDESIGN s.r.o. IČ: 290 62 942	Vorařská 2075/2, 140 00 Praha 4 DIČ: CZ29062942		
PLÁN	POHLED A-A		MĚŘÍTKO: 1 : 50	VÝKRES Č.: D.1.1.b2

POHLED B

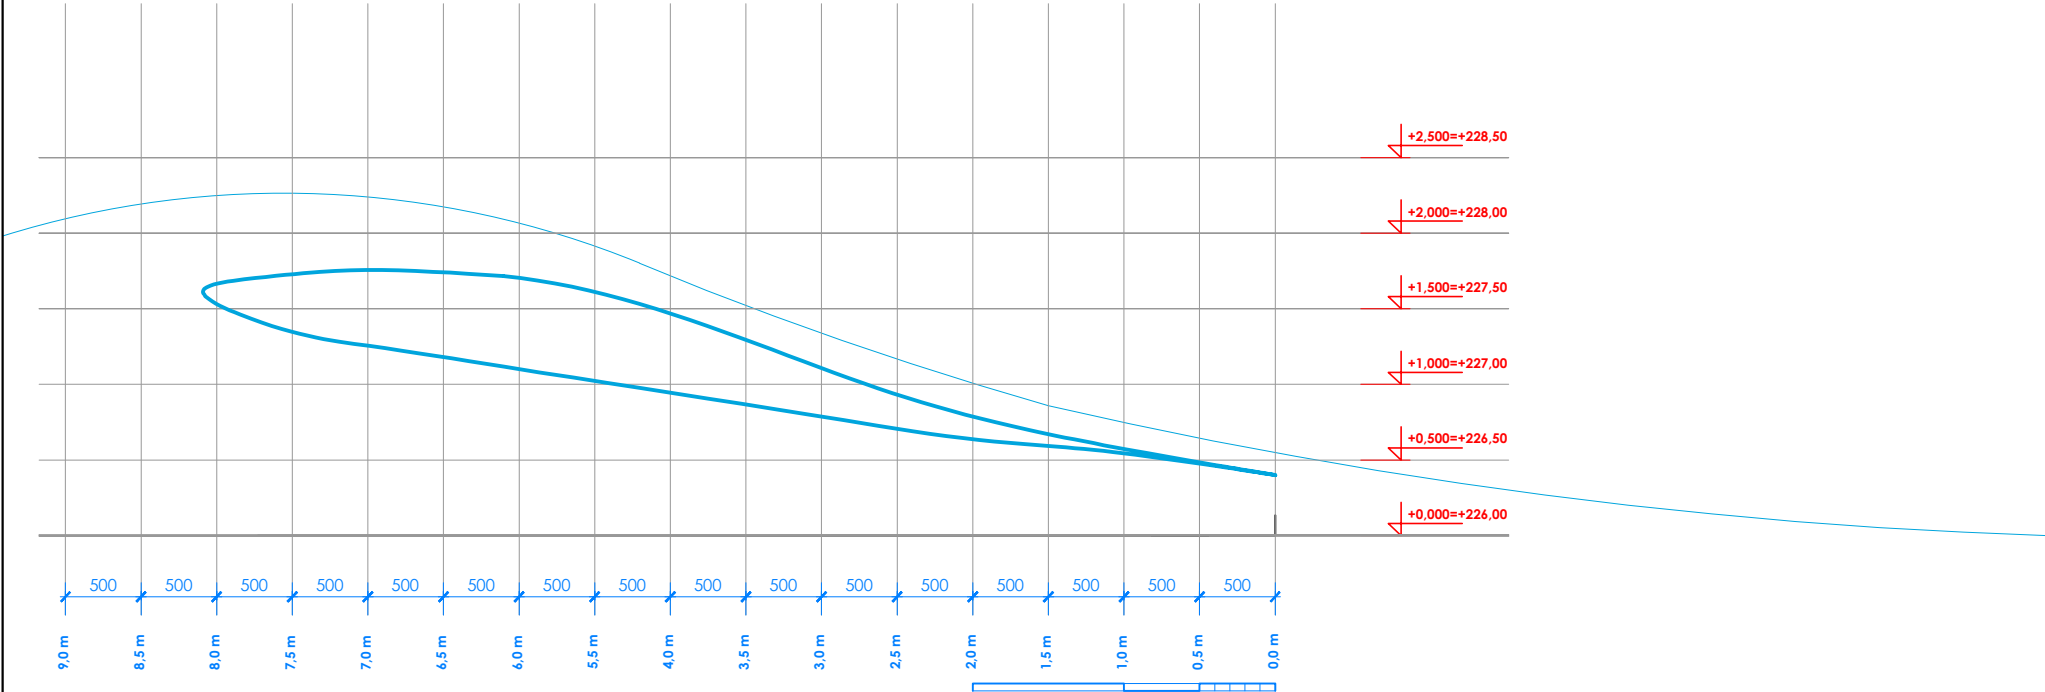


AKCE	STAVEBNÍ ÚPRAVY SVAHU DĚTSKÉHO HŘIŠTĚ RIMAVSKÉ SOBOTY, KOLÍN HERNÍ PRVEK KULIČKOVÁ DRÁHA			±0.000 = 226,00 m.n.m B.p.v.
INVESTOR	 MĚSTO KOLÍN Karlovo náměstí 78, 280 12 Kolín	PARÉ Č.		
STUPEŇ PD	DSP	DATUM 8/2017		
REVIZE		DATUM		
ČÁST PD	D.1.1 Architektonicko stavební část			
GENERÁLNÍ PROJEKTANT	DONDESIGN s.r.o. IČ: 290 62 942	Vorašská 2075/2, 140 00 Praha 4 DIČ: CZ29062942		
PROJEKTANT ČÁSTI PD	DONDESIGN s.r.o. IČ: 290 62 942	Vorašská 2075/2, 140 00 Praha 4 DIČ: CZ29062942		
PLÁN	POHLED B-B	MĚŘÍTKO: 1 : 50	VÝKRES Č.:	D.1.1.b3

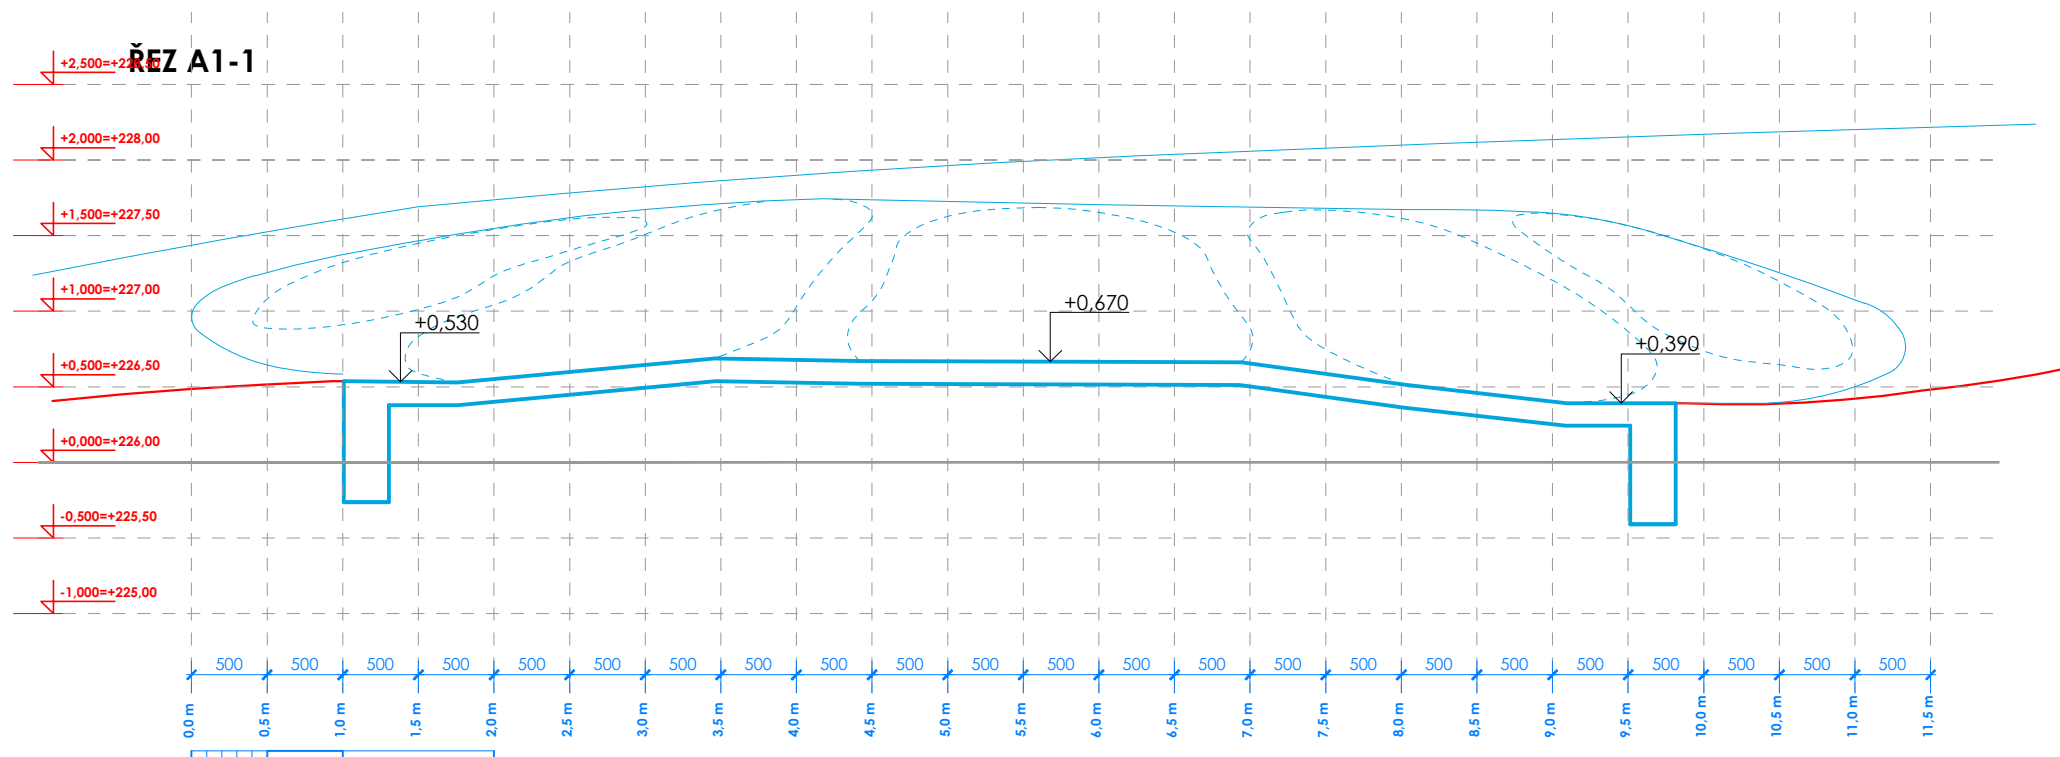


AKCE	STAVEBNÍ ÚPRAVY SVAHU DĚTSKÉHO HŘIŠTĚ RIMAVSKÉ SOBOTY, KOLÍN HERNÍ PRVEK KULIČKOVÁ DRÁHA			±0,000 = 226,00 m.n.m B.p.v.
INVESTOR	 MĚSTO KOLÍN Karlovo náměstí 78, 280 12 Kolín		PARÉ Č.	
STUPEŇ PD	DSP		DATUM 8/2017	
REVIZE			DATUM	
ČÁST PD	D.1.1 Architektonicko stavební část			
GENERÁLNÍ PROJEKTANT	DONDESIGN s.r.o. IČ: 290 62 942		Vorařská 2075/2, 140 00 Praha 4 DIČ: CZ29062942	
PROJEKTANT ČÁSTI PD	DONDESIGN s.r.o. IČ: 290 62 942		Vorařská 2075/2, 140 00 Praha 4 DIČ: CZ29062942	
PLÁN	ŘEZ A1-1		MĚŘÍTKO: 1 : 50	VÝKRES Č.: D.1.1.b4

ŘEZ A2-2

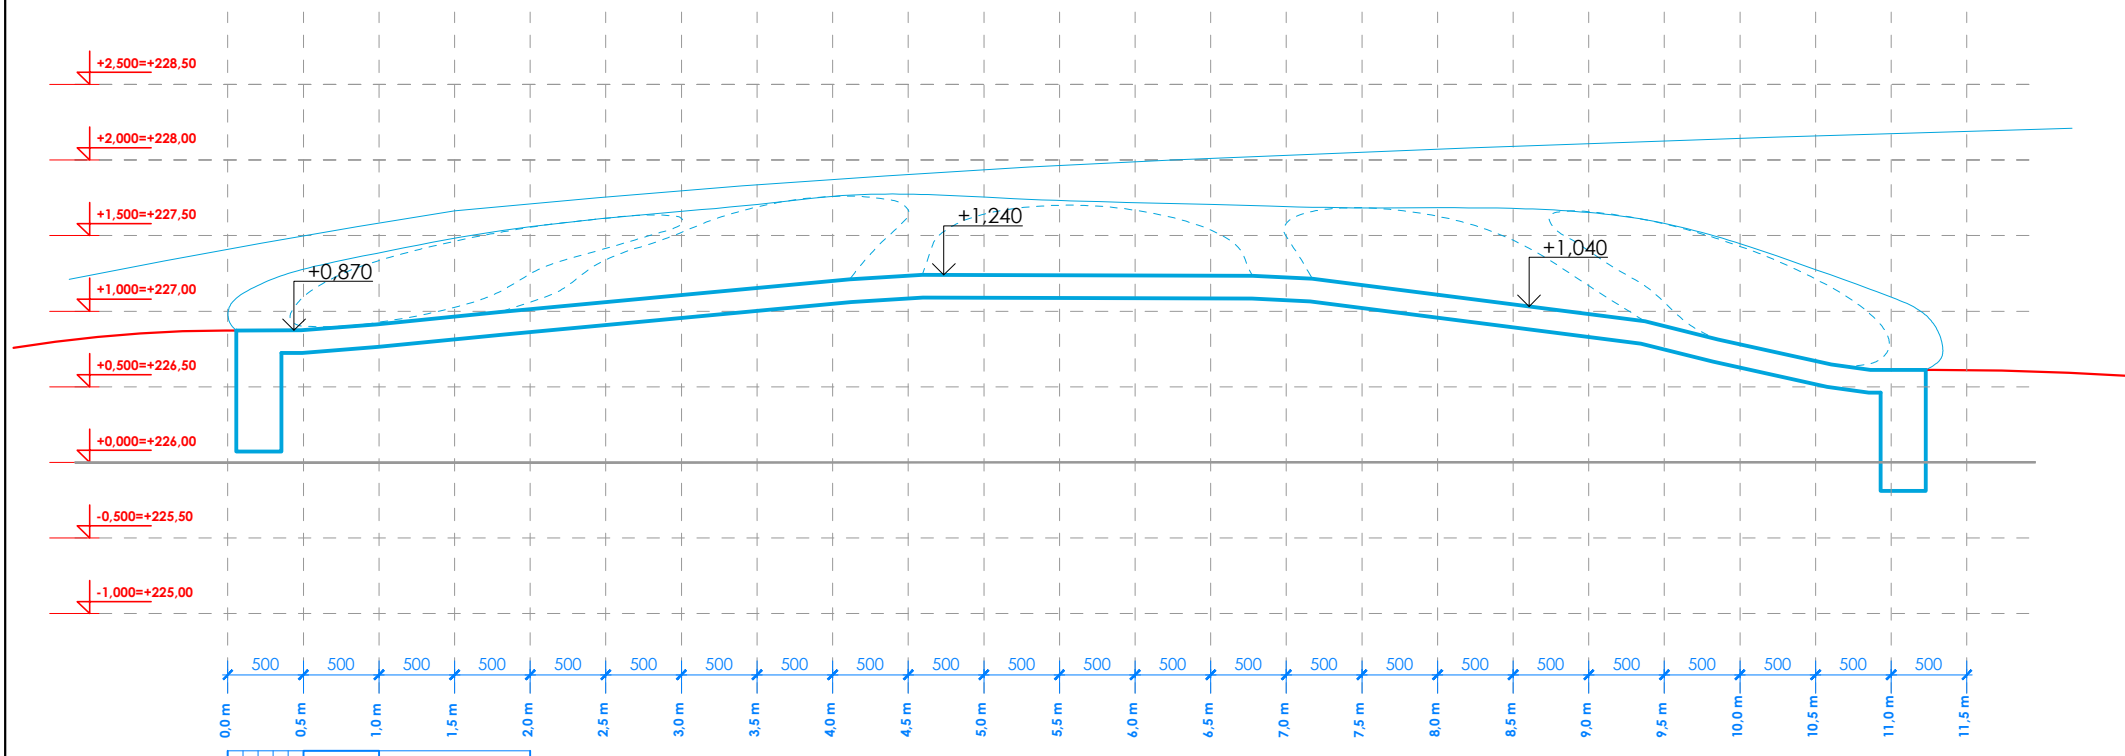


AKCE	STAVEBNÍ ÚPRAVY SVAHU DĚTSKÉHO HRŠTĚ RIMAVSKÉ SOBOTY, KOLÍN HERNÍ PRVEK KULIČKOVÁ DRÁHA			±0,000 = 226,00 m.n.m B.p.v.
INVESTOR	MĚSTO KOLÍN Karlovo náměstí 78, 280 12 Kolín		PARÉ Č.	
STUPEŇ PD	DSP		DATUM	8/2017
REVIZE			DATUM	
ČÁST PD	D.1.1 Architektonicko stavební část			
GENERÁLNÍ PROJEKTANT	DONDESIGN s.r.o. IČ: 290 62 942		Vorašská 2075/2, 140 00 Praha 4 DIČ: CZ29062942	
PROJEKTANT ČÁSTI PD	DONDESIGN s.r.o. IČ: 290 62 942		Vorašská 2075/2, 140 00 Praha 4 DIČ: CZ29062942	
PLÁN	ŘEZ A2-2		MĚŘÍTKO: 1 : 50	VÝKRES Č.: D.1.1.b5

ŘEZ A3-3

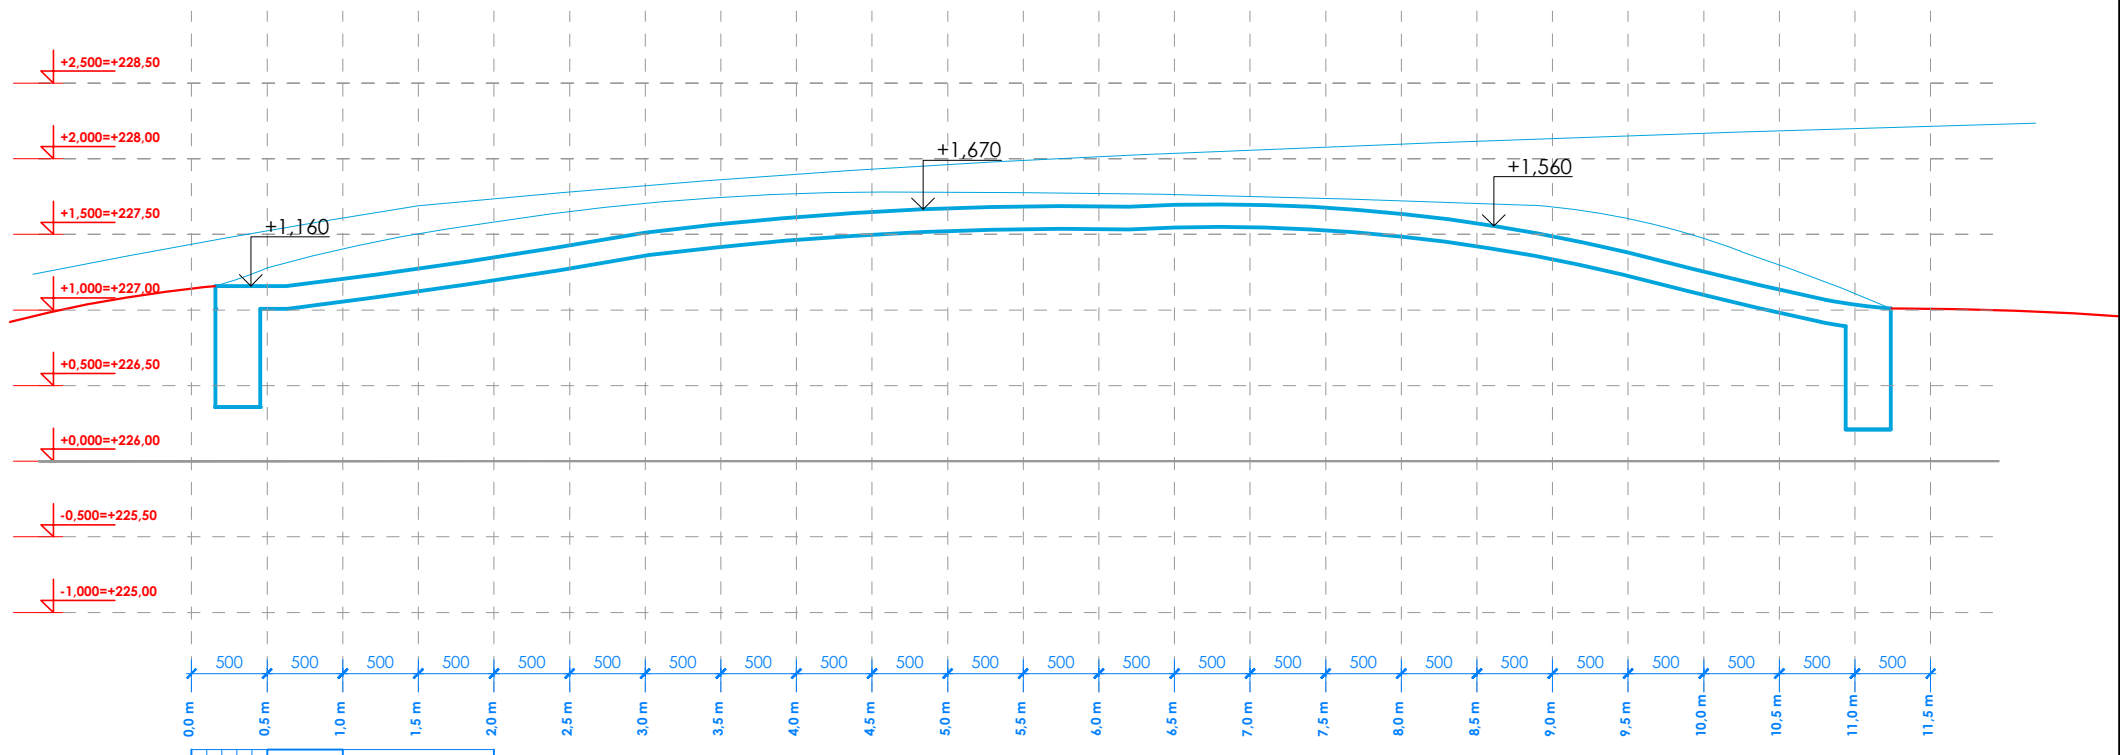


AKCE	STAVEBNÍ ÚPRAVY SVAHU DĚTSKÉHO HŘIŠTĚ RIMAVSKÉ SOBOTY, KOLÍN HERNÍ PRVEK KULIČKOVÁ DRÁHA			±0,000 = 226,00 m.n.m B.p.v.
INVESTOR	 MĚSTO KOLÍN Karlovo náměstí 78, 280 12 Kolín	PARÉ Č.		
STUPEŇ PD	DSP	DATUM 8/2017		
REVIZE		DATUM		
ČÁST PD	D.1.1 Architektonicko stavební část			
GENERÁLNÍ PROJEKTANT	DONDESIGN s.r.o. Vorařská 2075/2, 140 00 Praha 4 IČ: 290 62 942 DIČ: CZ29062942			
PROJEKTANT ČÁSTI PD	DONDESIGN s.r.o. Vorařská 2075/2, 140 00 Praha 4 IČ: 290 62 942 DIČ: CZ29062942		VÝKRES Č.: D.1.1.b6	
PLÁN	ŘEZ A3-3	MĚŘÍTKO: 1 : 50		

ŘEZ B1-1

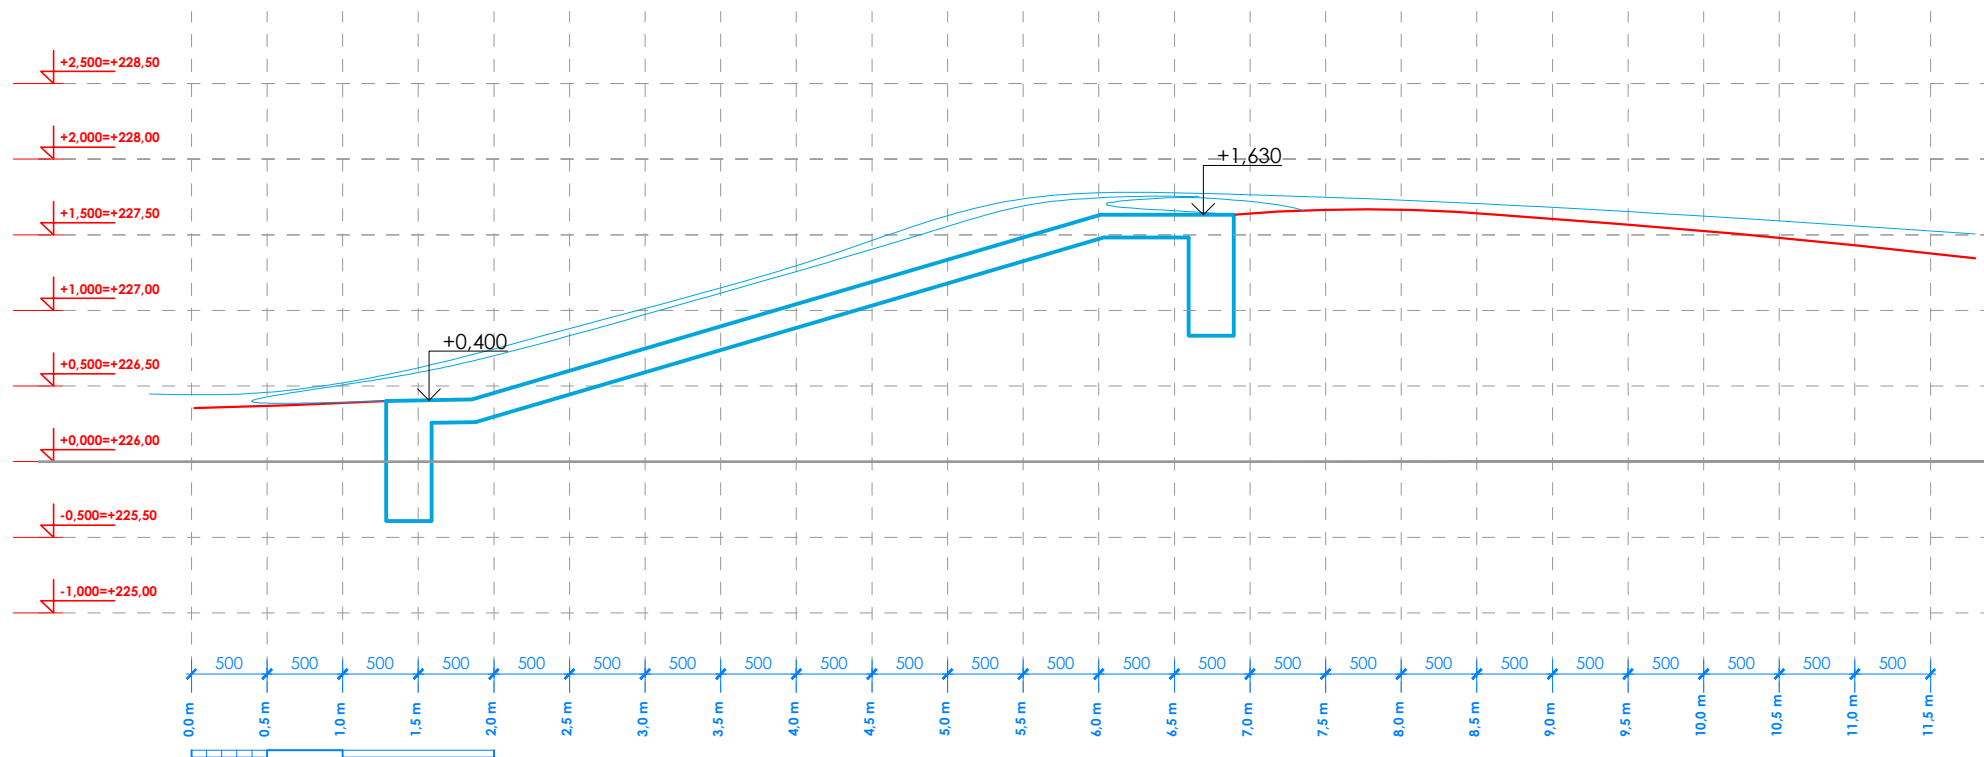


AKCE	STAVEBNÍ ÚPRAVY SVAHU DĚTSKÉHO HŘIŠTĚ RIMAVSKÉ SOBOTY, KOLÍN HERNÍ PRVEK KULIČKOVÁ DRÁHA			±0,000 = 226,00 m.n.m B.p.v.
INVESTOR	 MĚSTO KOLÍN Karlovo náměstí 78, 280 12 Kolín		PARÉ Č.	
STUPEŇ PD	DSP		DATUM	8/2017
REVIZE			DATUM	
ČÁST PD	D.1.1 Architektonicko stavební část			
GENERÁLNÍ PROJEKTANT	DONDESIGN s.r.o. IČ: 290 62 942		Vorašská 2075/2, 140 00 Praha 4 DIČ: CZ29062942	
PROJEKTANT ČÁSTI PD	DONDESIGN s.r.o. IČ: 290 62 942		Vorašská 2075/2, 140 00 Praha 4 DIČ: CZ29062942	
PLÁN	ŘEZ B1-1		MĚŘÍTKO: 1 : 50	VÝKRES Č.: D.1.1.b7

ŘEZ B2-2

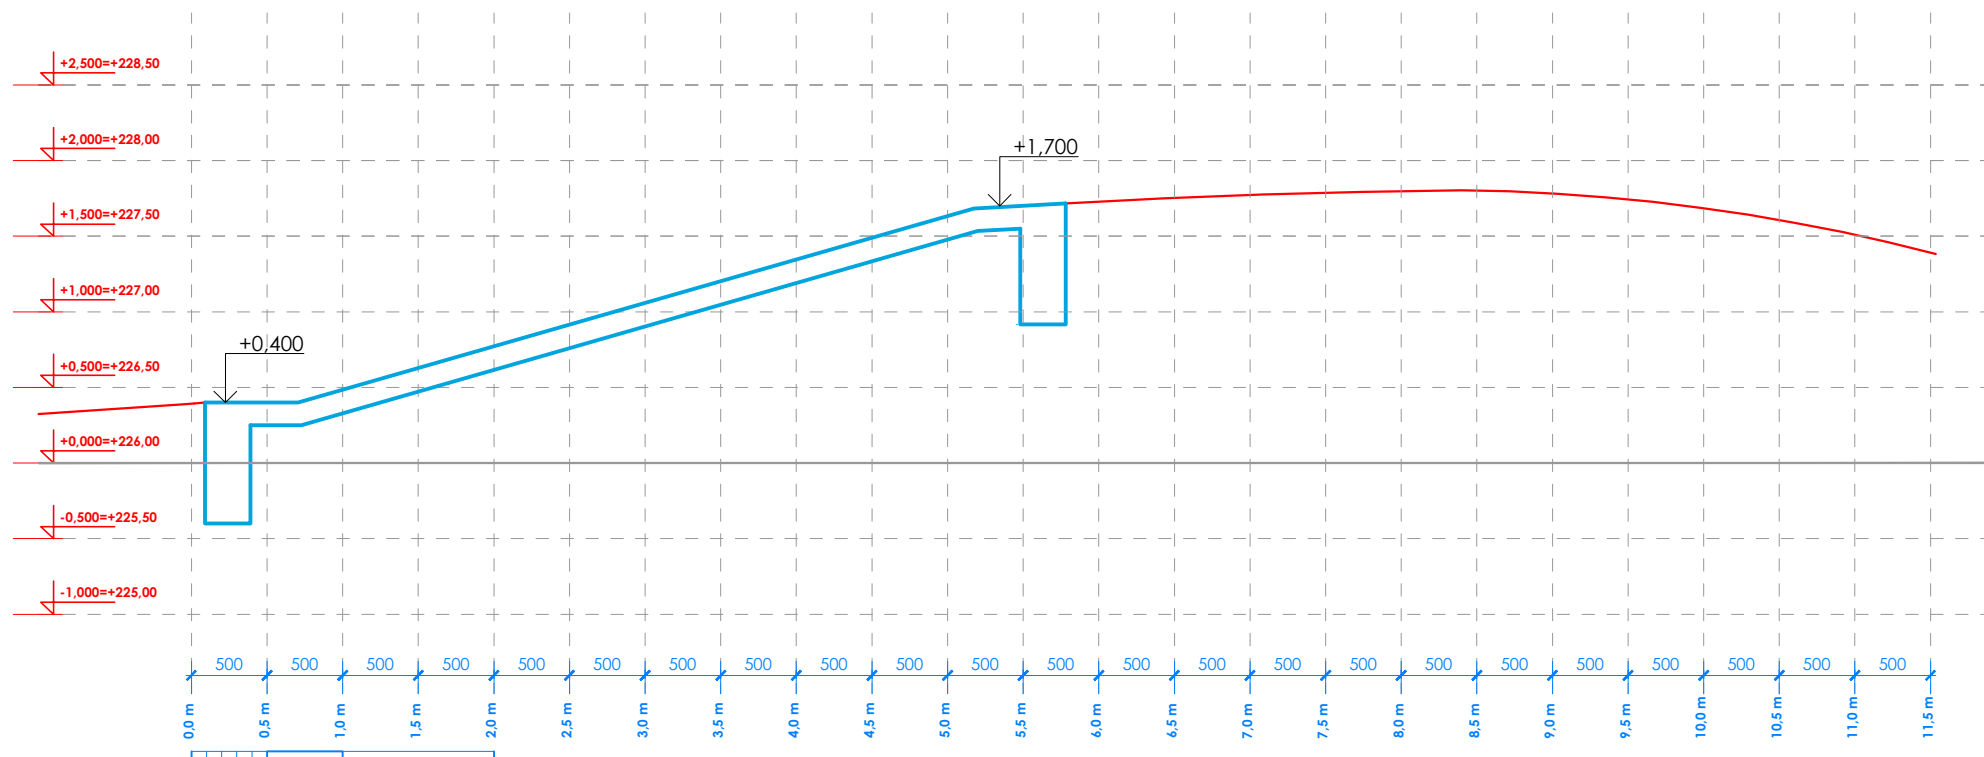


AKCE	STAVEBNÍ ÚPRAVY SVAHU DĚTSKÉHO HŘIŠTĚ RIMAVSKÉ SOBOTY, KOLÍN HERNÍ PRVEK KULIČKOVÁ DRÁHA			±0,000 = 226,00 m.n.m B.p.v.
INVESTOR	 MĚSTO KOLÍN Karlovo náměstí 78, 280 12 Kolín		PARÉ Č.	
STUPEŇ PD	DSP		DATUM	8/2017
REVIZE			DATUM	
ČÁST PD	D.1.1 Architektonicko stavební část			
GENERÁLNÍ PROJEKTANT	DONDESIGN s.r.o. IČ: 290 62 942		Vorašská 2075/2, 140 00 Praha 4 DIČ: CZ29062942	
PROJEKTANT ČÁSTI PD	DONDESIGN s.r.o. IČ: 290 62 942		Vorašská 2075/2, 140 00 Praha 4 DIČ: CZ29062942	
PLÁN	ŘEZ B2-2		MĚŘÍTKO: 1 : 50	VÝKRES Č.: D.1.1.b8

ŘEZ B3-3

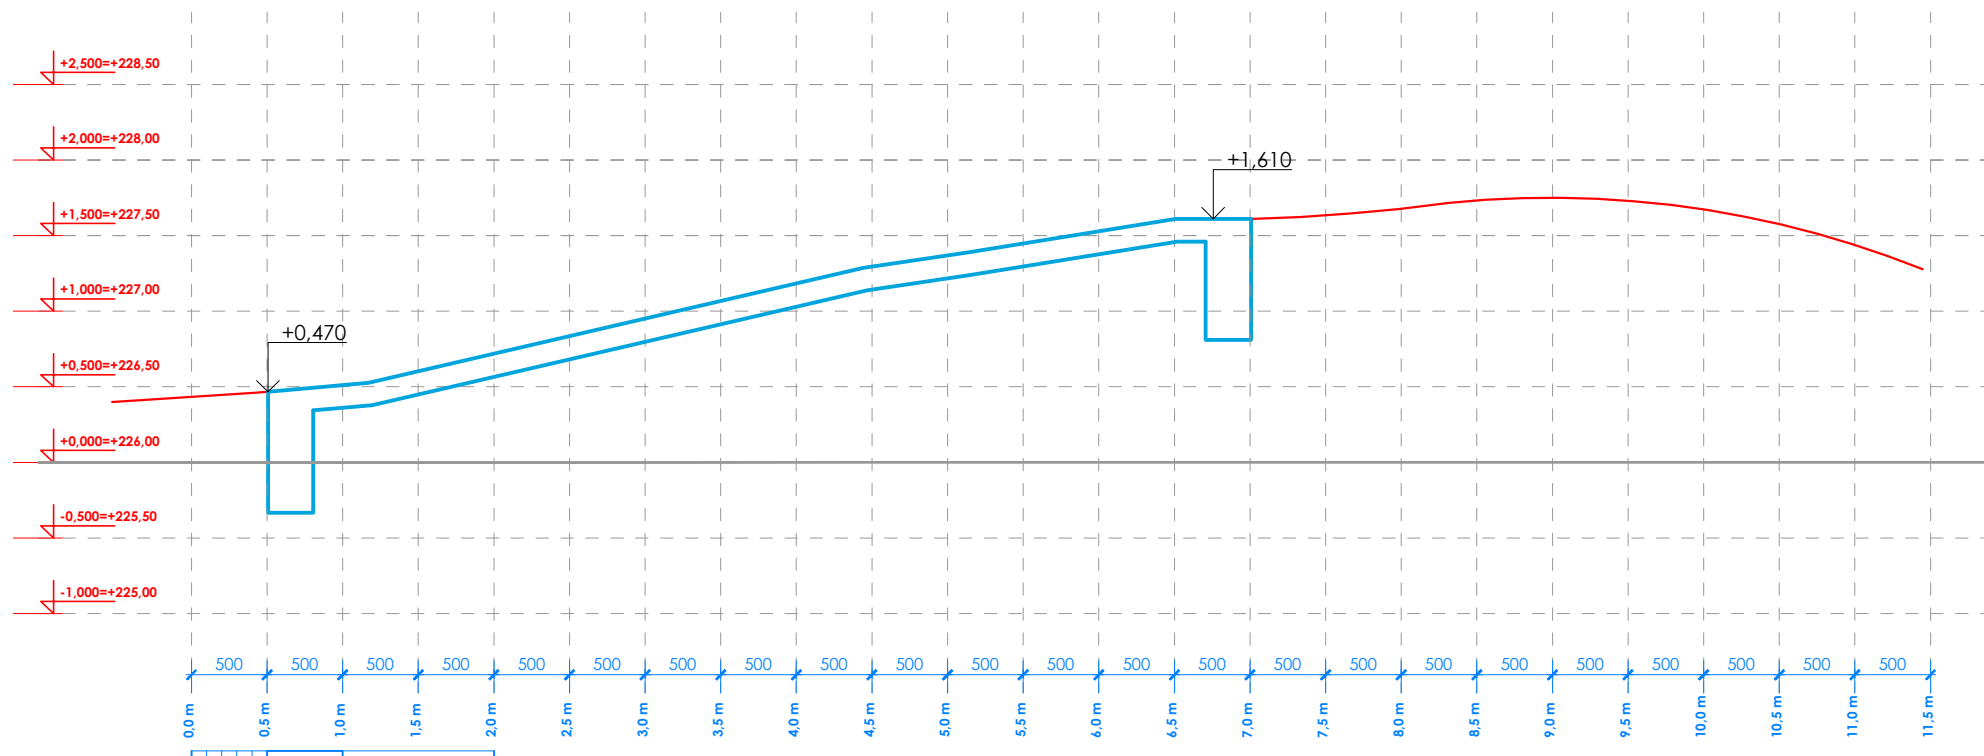


AKCE	STAVEBNÍ ÚPRAVY SVAHU DĚTSKÉHO HŘIŠTĚ RIMAVSKÉ SOBOTY, KOLÍN HERNÍ PRVEK KULIČKOVÁ DRÁHA			±0,000 = 226,00 m.n.m B.p.v.
INVESTOR	 MĚSTO KOLÍN Karlovo náměstí 78, 280 12 Kolín		PARÉ Č.	
STUPEŇ PD	DSP		DATUM	8/2017
REVIZE			DATUM	
ČÁST PD	D.1.1 Architektonicko stavební část			
GENERÁLNÍ PROJEKTANT	DONDESIGN s.r.o. IČ: 290 62 942		Vorařská 2075/2, 140 00 Praha 4 DIČ: CZ29062942	
PROJEKTANT ČÁSTI PD	DONDESIGN s.r.o. IČ: 290 62 942		Vorařská 2075/2, 140 00 Praha 4 DIČ: CZ29062942	
PLÁN	ŘEZ B3-3		MĚŘÍTKO: 1 : 50	VÝKRES Č.: D.1.1.b9

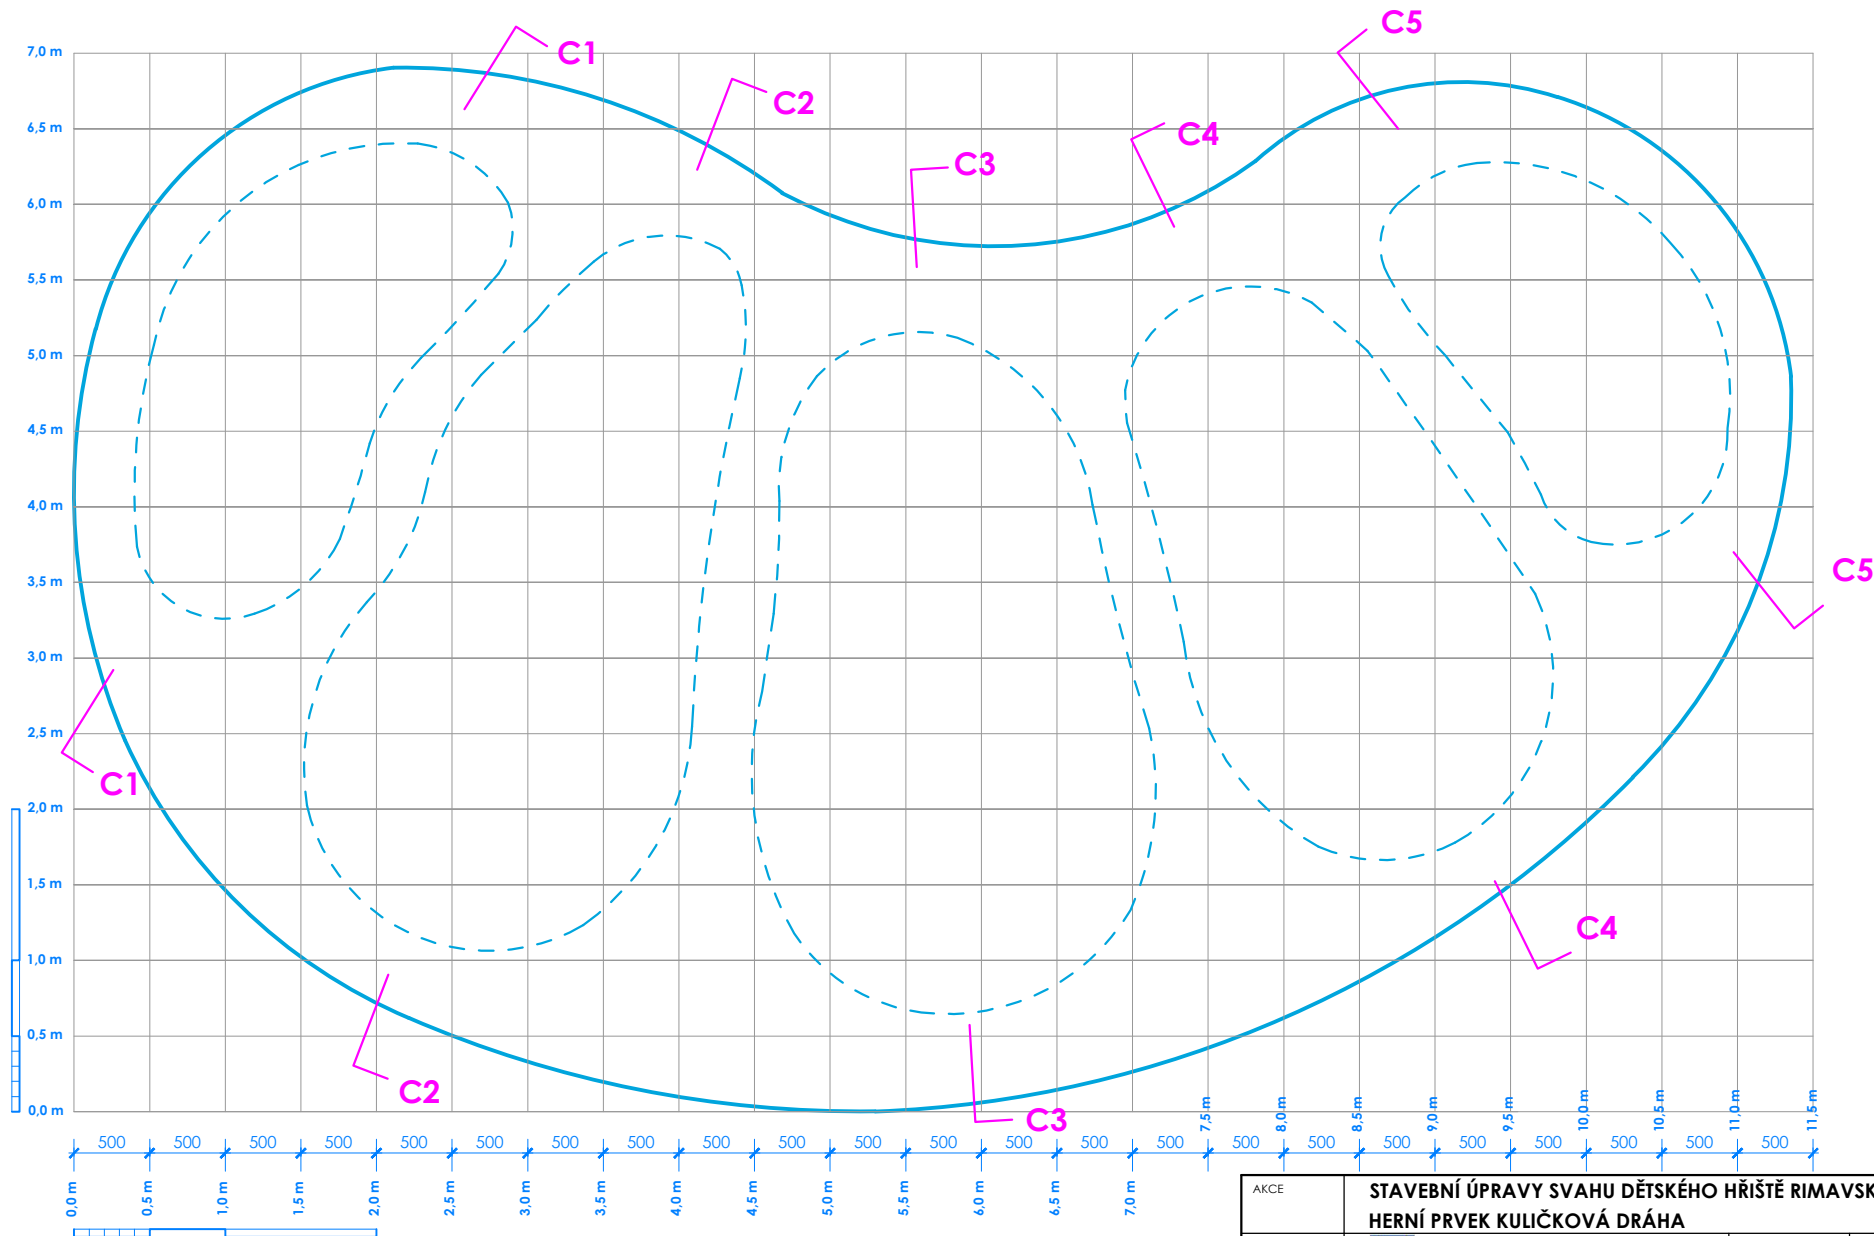


AKCE	STAVEBNÍ ÚPRAVY SVAHU DĚTSKÉHO HŘIŠTĚ RIMAVSKÉ SOBOTY, KOLÍN HERNÍ PRVEK KULIČKOVÁ DRÁHA			±0,000 = 226,00 m.n.m B.p.v.
INVESTOR	 MĚSTO KOLÍN Karlovo náměstí 78, 280 12 Kolín		PARÉ Č.	
STUPEŇ PD	DSP		DATUM	8/2017
REVIZE			DATUM	
ČÁST PD	D.1.1 Architektonicko stavební část			
GENERÁLNÍ PROJEKTANT	DONDESIGN s.r.o. IČ: 290 62 942		Vorašská 2075/2, 140 00 Praha 4 DIČ: CZ29062942	
PROJEKTANT ČÁSTI PD	DONDESIGN s.r.o. IČ: 290 62 942		Vorašská 2075/2, 140 00 Praha 4 DIČ: CZ29062942	
PLÁN	PŮDORYS- ŘEZY C		MĚŘÍTKO: 1 : 50	VÝKRES Č.: D.1.1.b10

ŘEZ C1-1

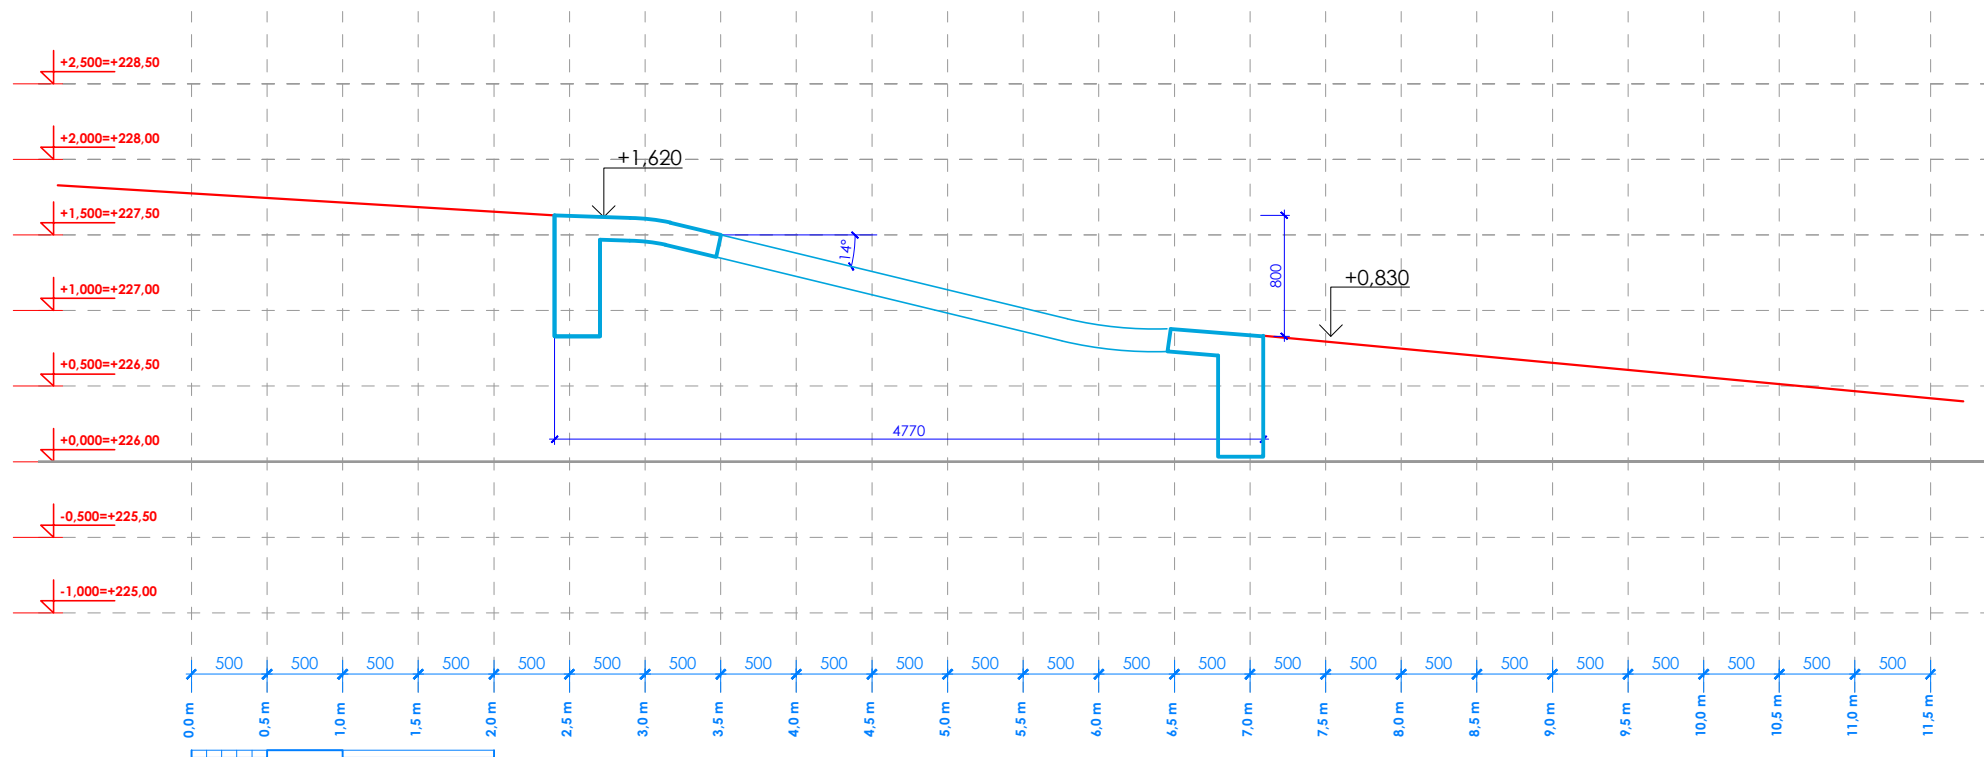


AKCE	STAVEBNÍ ÚPRAVY SVAHU DĚTSKÉHO HŘIŠTĚ RIMAVSKÉ SOBOTY, KOLÍN HERNÍ PRVEK KULIČKOVÁ DRÁHA			±0,000 = 226,00 m.n.m B.p.v.
INVESTOR	 MĚSTO KOLÍN Karlovo náměstí 78, 280 12 Kolín	PARÉ Č.		
STUPEŇ PD	DSP	DATUM 8/2017		
REVIZE		DATUM		
ČÁST PD	D.1.1 Architektonicko stavební část			
GENERÁLNÍ PROJEKTANT	DONDESIGN s.r.o. Vorařská 2075/2, 140 00 Praha 4 IČ: 290 62 942 DIČ: CZ29062942			
PROJEKTANT ČÁSTI PD	DONDESIGN s.r.o. Vorařská 2075/2, 140 00 Praha 4 IČ: 290 62 942 DIČ: CZ29062942			
PLÁN	ŘEZ C1-C1	MĚŘÍTKO: 1 : 50	VÝKRES Č.:	D.1.1.b11

ŘEZ C2-2

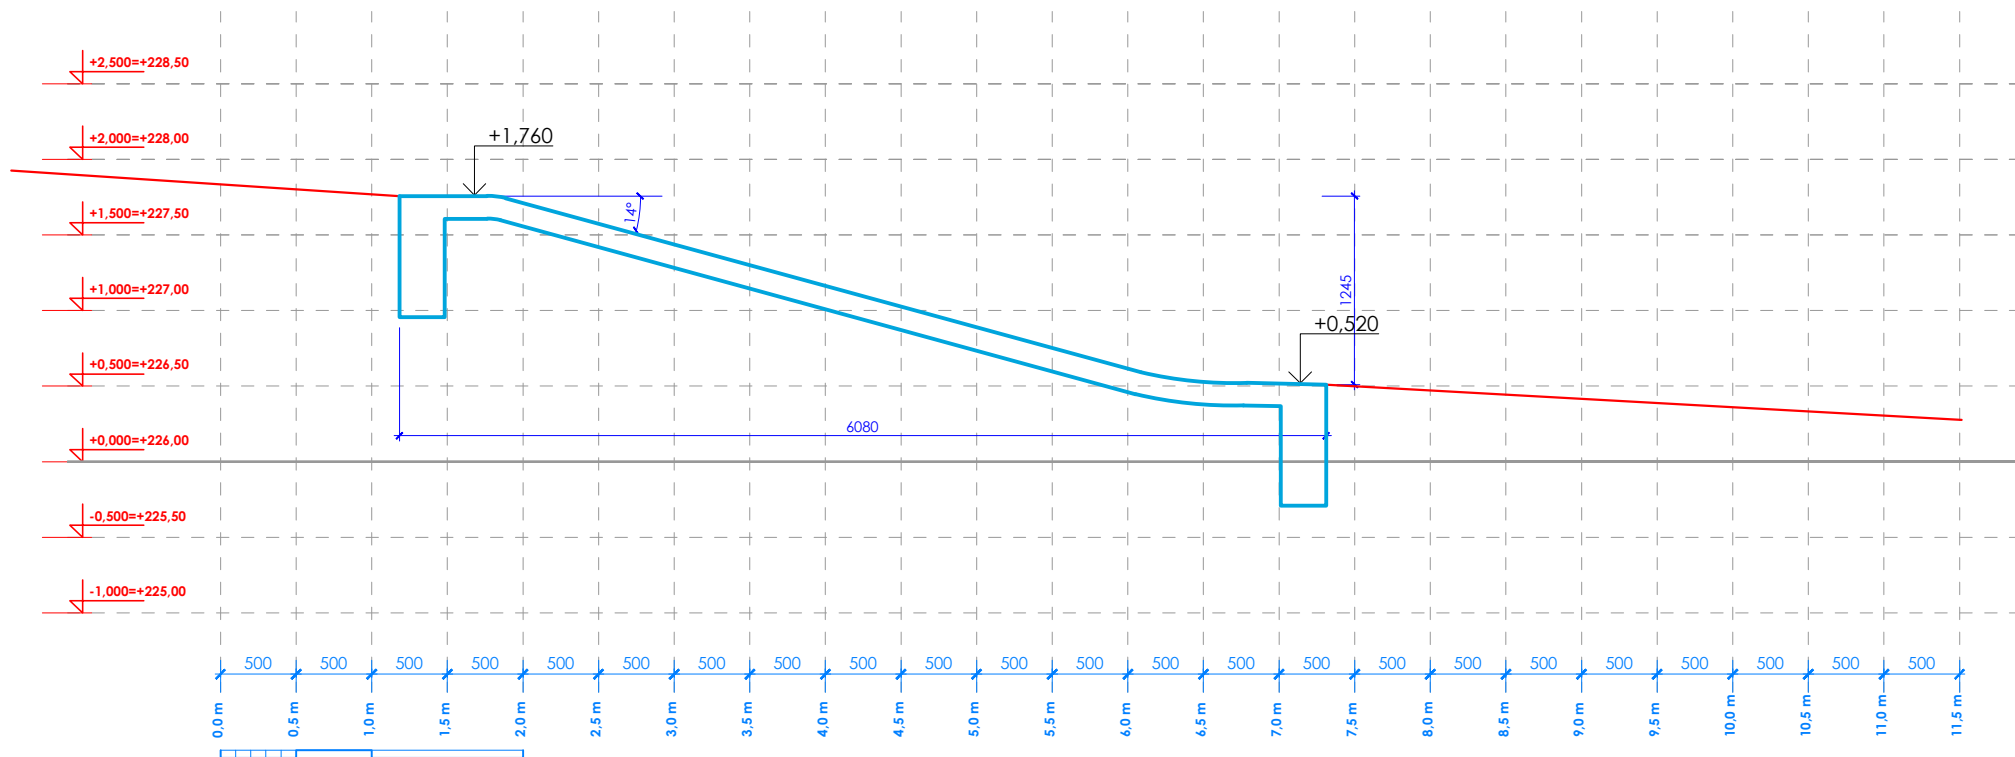


AKCE	STAVEBNÍ ÚPRAVY SVAHU DĚTSKÉHO HŘIŠTĚ RIMAVSKÉ SOBOTY, KOLÍN HERNÍ PRVEK KULIČKOVÁ DRÁHA			±0,000 = 226,00 m.n.m B.p.v.
INVESTOR	 MĚSTO KOLÍN Karlovo náměstí 78, 280 12 Kolín	PARÉ Č.		
STUPEŇ PD	DSP	DATUM 8/2017		
REVIZE		DATUM		
ČÁST PD	D.1.1 Architektonicko stavební část			
GENERÁLNÍ PROJEKTANT	DONDESIGN s.r.o. IČ: 290 62 942	Vorařská 2075/2, 140 00 Praha 4 DIČ: CZ29062942		
PROJEKTANT ČÁSTI PD	DONDESIGN s.r.o. IČ: 290 62 942	Vorařská 2075/2, 140 00 Praha 4 DIČ: CZ29062942		
PLÁN	ŘEZ C2-C2	MĚŘÍTKO: 1 : 50	VÝKRES Č.:	D.1.1.b12

ŘEZ C3-3

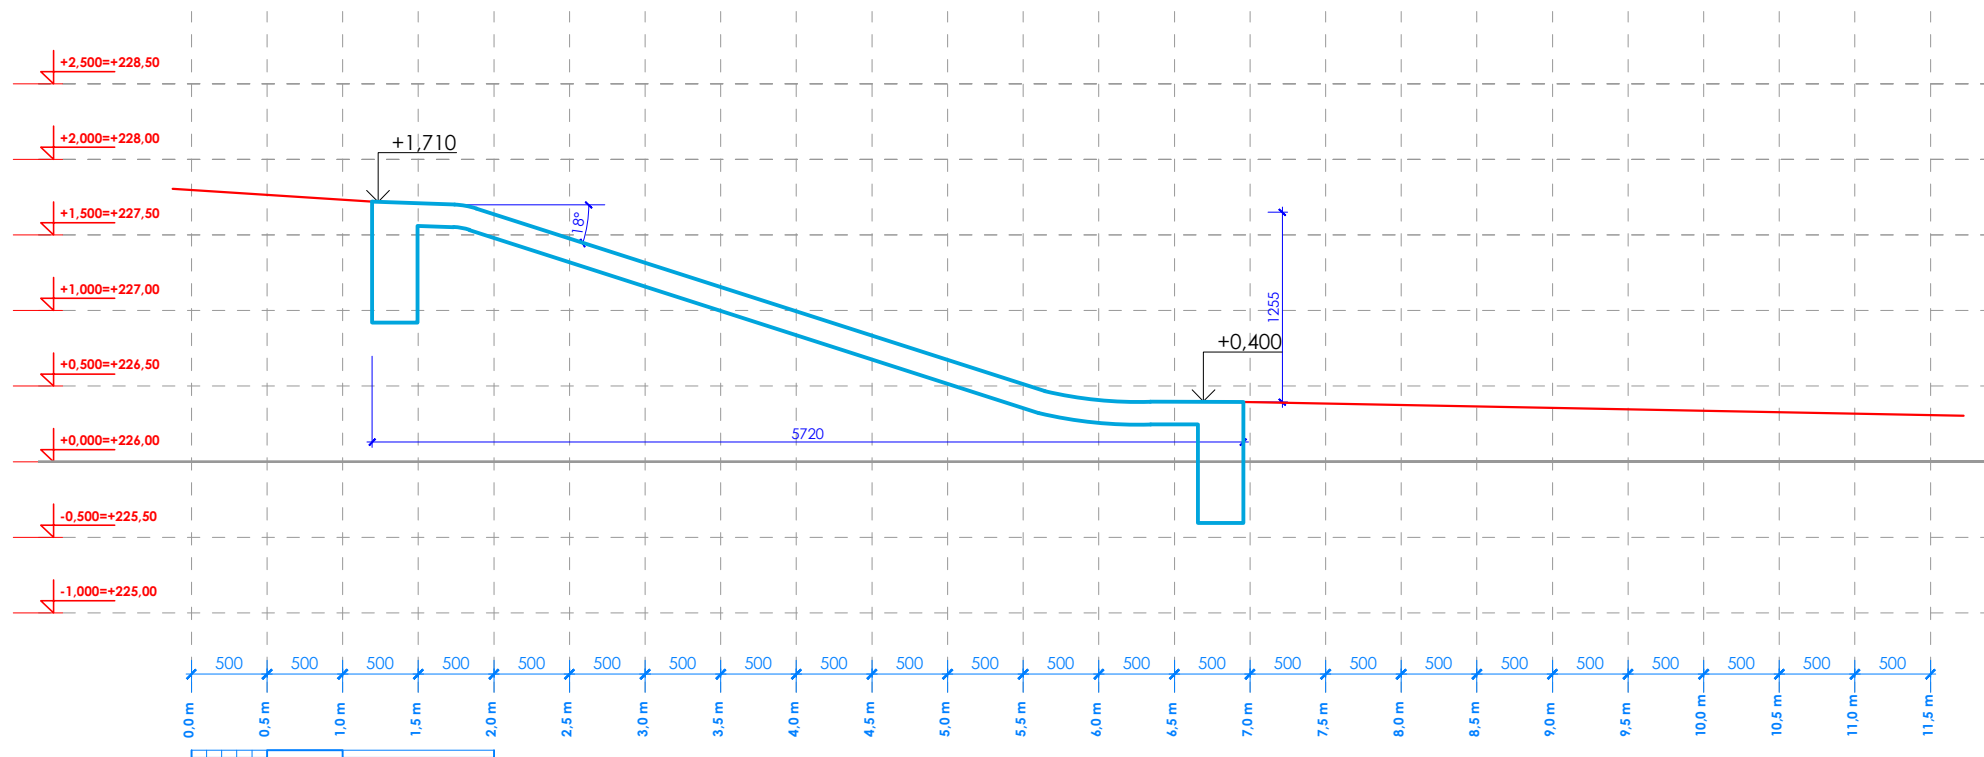


AKCE	STAVEBNÍ ÚPRAVY SVAHU DĚTSKÉHO HŘIŠTĚ RIMAVSKÉ SOBOTY, KOLÍN HERNÍ PRVEK KULIČKOVÁ DRÁHA			±0,000 = 226,00 m.n.m B.p.v.	
INVESTOR	 MĚSTO KOLÍN Karlovo náměstí 78, 280 12 Kolín	PARÉ Č.			
STUPEŇ PD	DSP	DATUM			8/2017
REVIZE		DATUM			
ČÁST PD	D.1.1 Architektonicko stavební část				
GENERÁLNÍ PROJEKTANT	DONDESIGN s.r.o. IČ: 290 62 942	Vorařská 2075/2, 140 00 Praha 4 DIČ: CZ29062942			
PROJEKTANT ČÁSTI PD	DONDESIGN s.r.o. IČ: 290 62 942	Vorařská 2075/2, 140 00 Praha 4 DIČ: CZ29062942			
PLÁN	ŘEZ C3-C3	MĚŘÍTKO: 1 : 50	VÝKRES Č.:	D.1.1.b13	

ŘEZ C4-4

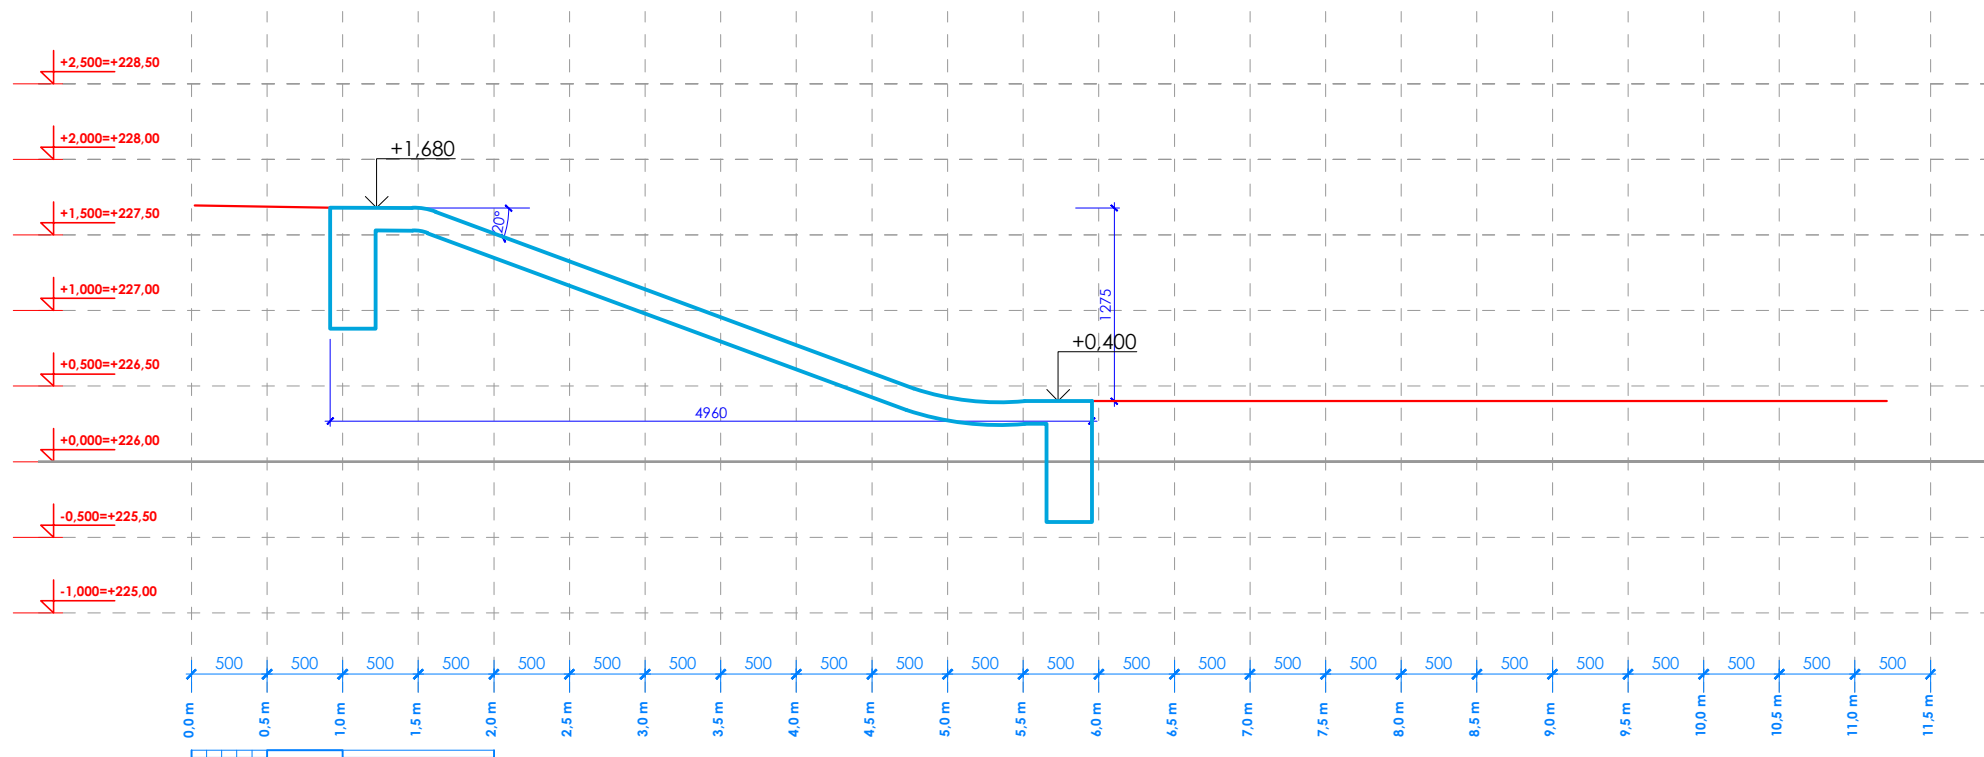


AKCE	STAVEBNÍ ÚPRAVY SVAHU DĚTSKÉHO HŘIŠTĚ RIMAVSKÉ SOBOTY, KOLÍN HERNÍ PRVEK KULIČKOVÁ DRÁHA			±0,000 = 226,00 m.n.m B.p.v.	
INVESTOR	 MĚSTO KOLÍN Karlovo náměstí 78, 280 12 Kolín	PARÉ Č.			
STUPEŇ PD	DSP	DATUM			8/2017
REVIZE		DATUM			
ČÁST PD	D.1.1 Architektonicko stavební část				
GENERÁLNÍ PROJEKTANT	DONDESIGN s.r.o. IČ: 290 62 942 Vorařská 2075/2, 140 00 Praha 4 DIČ: CZ29062942				
PROJEKTANT ČÁSTI PD	DONDESIGN s.r.o. IČ: 290 62 942 Vorařská 2075/2, 140 00 Praha 4 DIČ: CZ29062942				
PLÁN	ŘEZ C4-C4	MĚŘÍTKO: 1 : 50	VÝKRES Č.:	D.1.1.b14	

ŘEZ C5-5

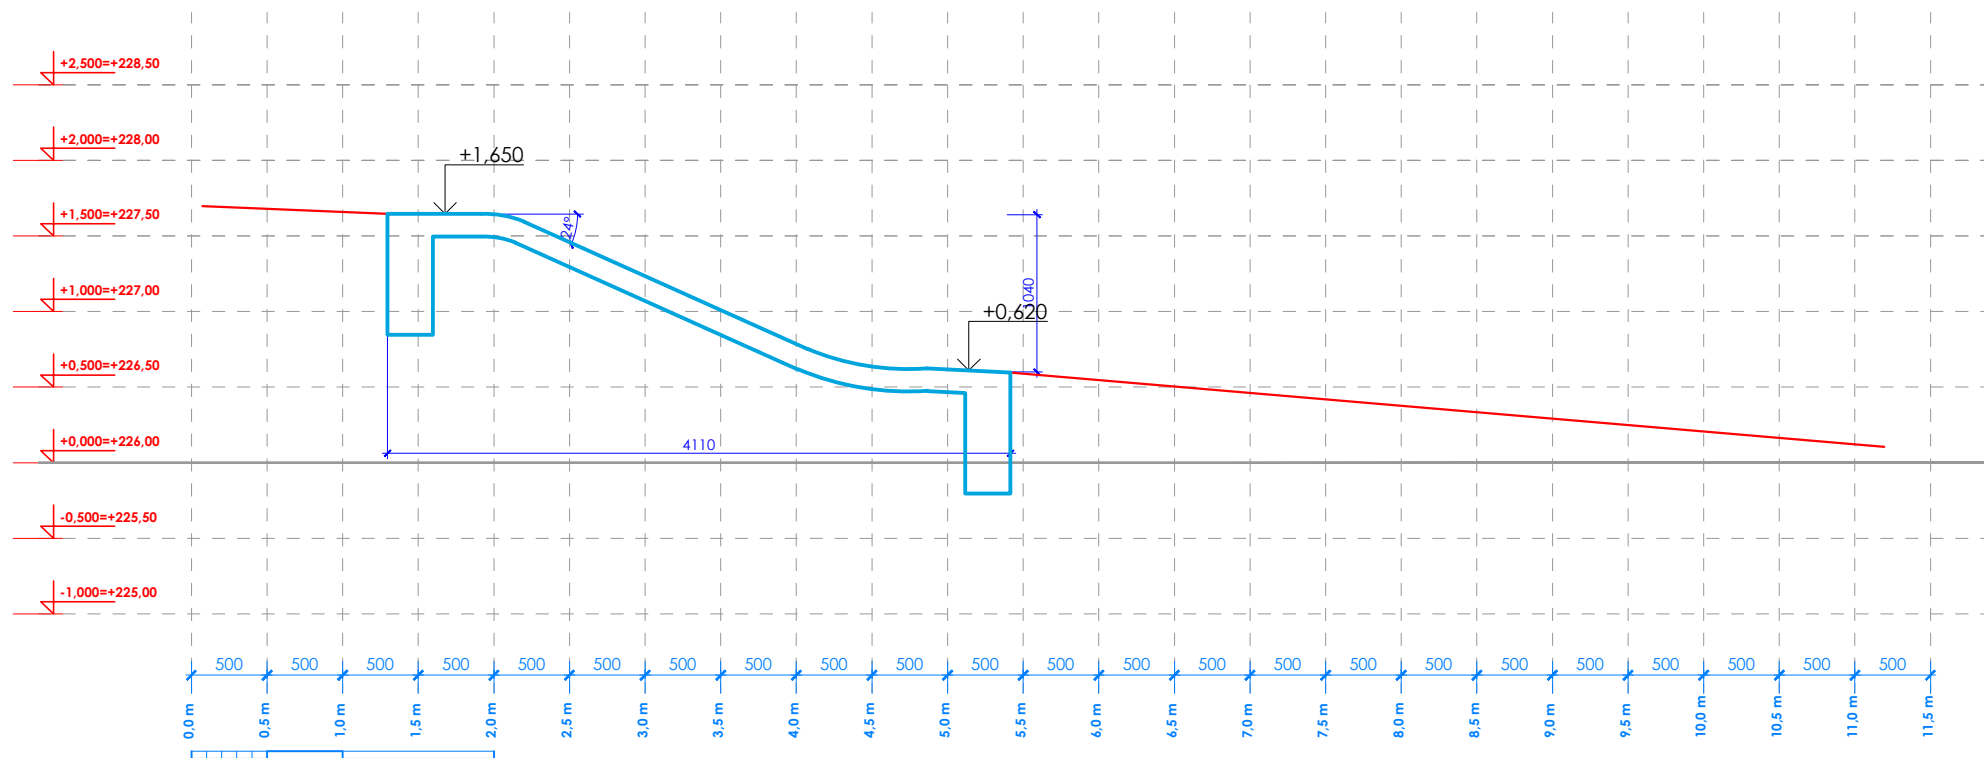

AKCE	STAVEBNÍ ÚPRAVY SVAHU DĚTSKÉHO HŘIŠTĚ RIMAVSKÉ SOBOTY, KOLÍN HERNÍ PRVEK KULIČKOVÁ DRÁHA			±0,000 = 226,00 m.n.m B.p.v.	
INVESTOR	 MĚSTO KOLÍN Karlovo náměstí 78, 280 12 Kolín	PARÉ Č.			
STUPEŇ PD	DSP	DATUM			8/2017
REVIZE		DATUM			
ČÁST PD	D.1.1 Architektonicko stavební část				
GENERÁLNÍ PROJEKTANT	DONDESIGN s.r.o. IČ: 290 62 942 Vorařská 2075/2, 140 00 Praha 4 DIČ: CZ29062942				
PROJEKTANT ČÁSTI PD	DONDESIGN s.r.o. IČ: 290 62 942 Vorařská 2075/2, 140 00 Praha 4 DIČ: CZ29062942				
PLÁN	ŘEZ C5-C5	MĚŘÍTKO: 1 : 50	VÝKRES Č.:	D.1.1.b15	

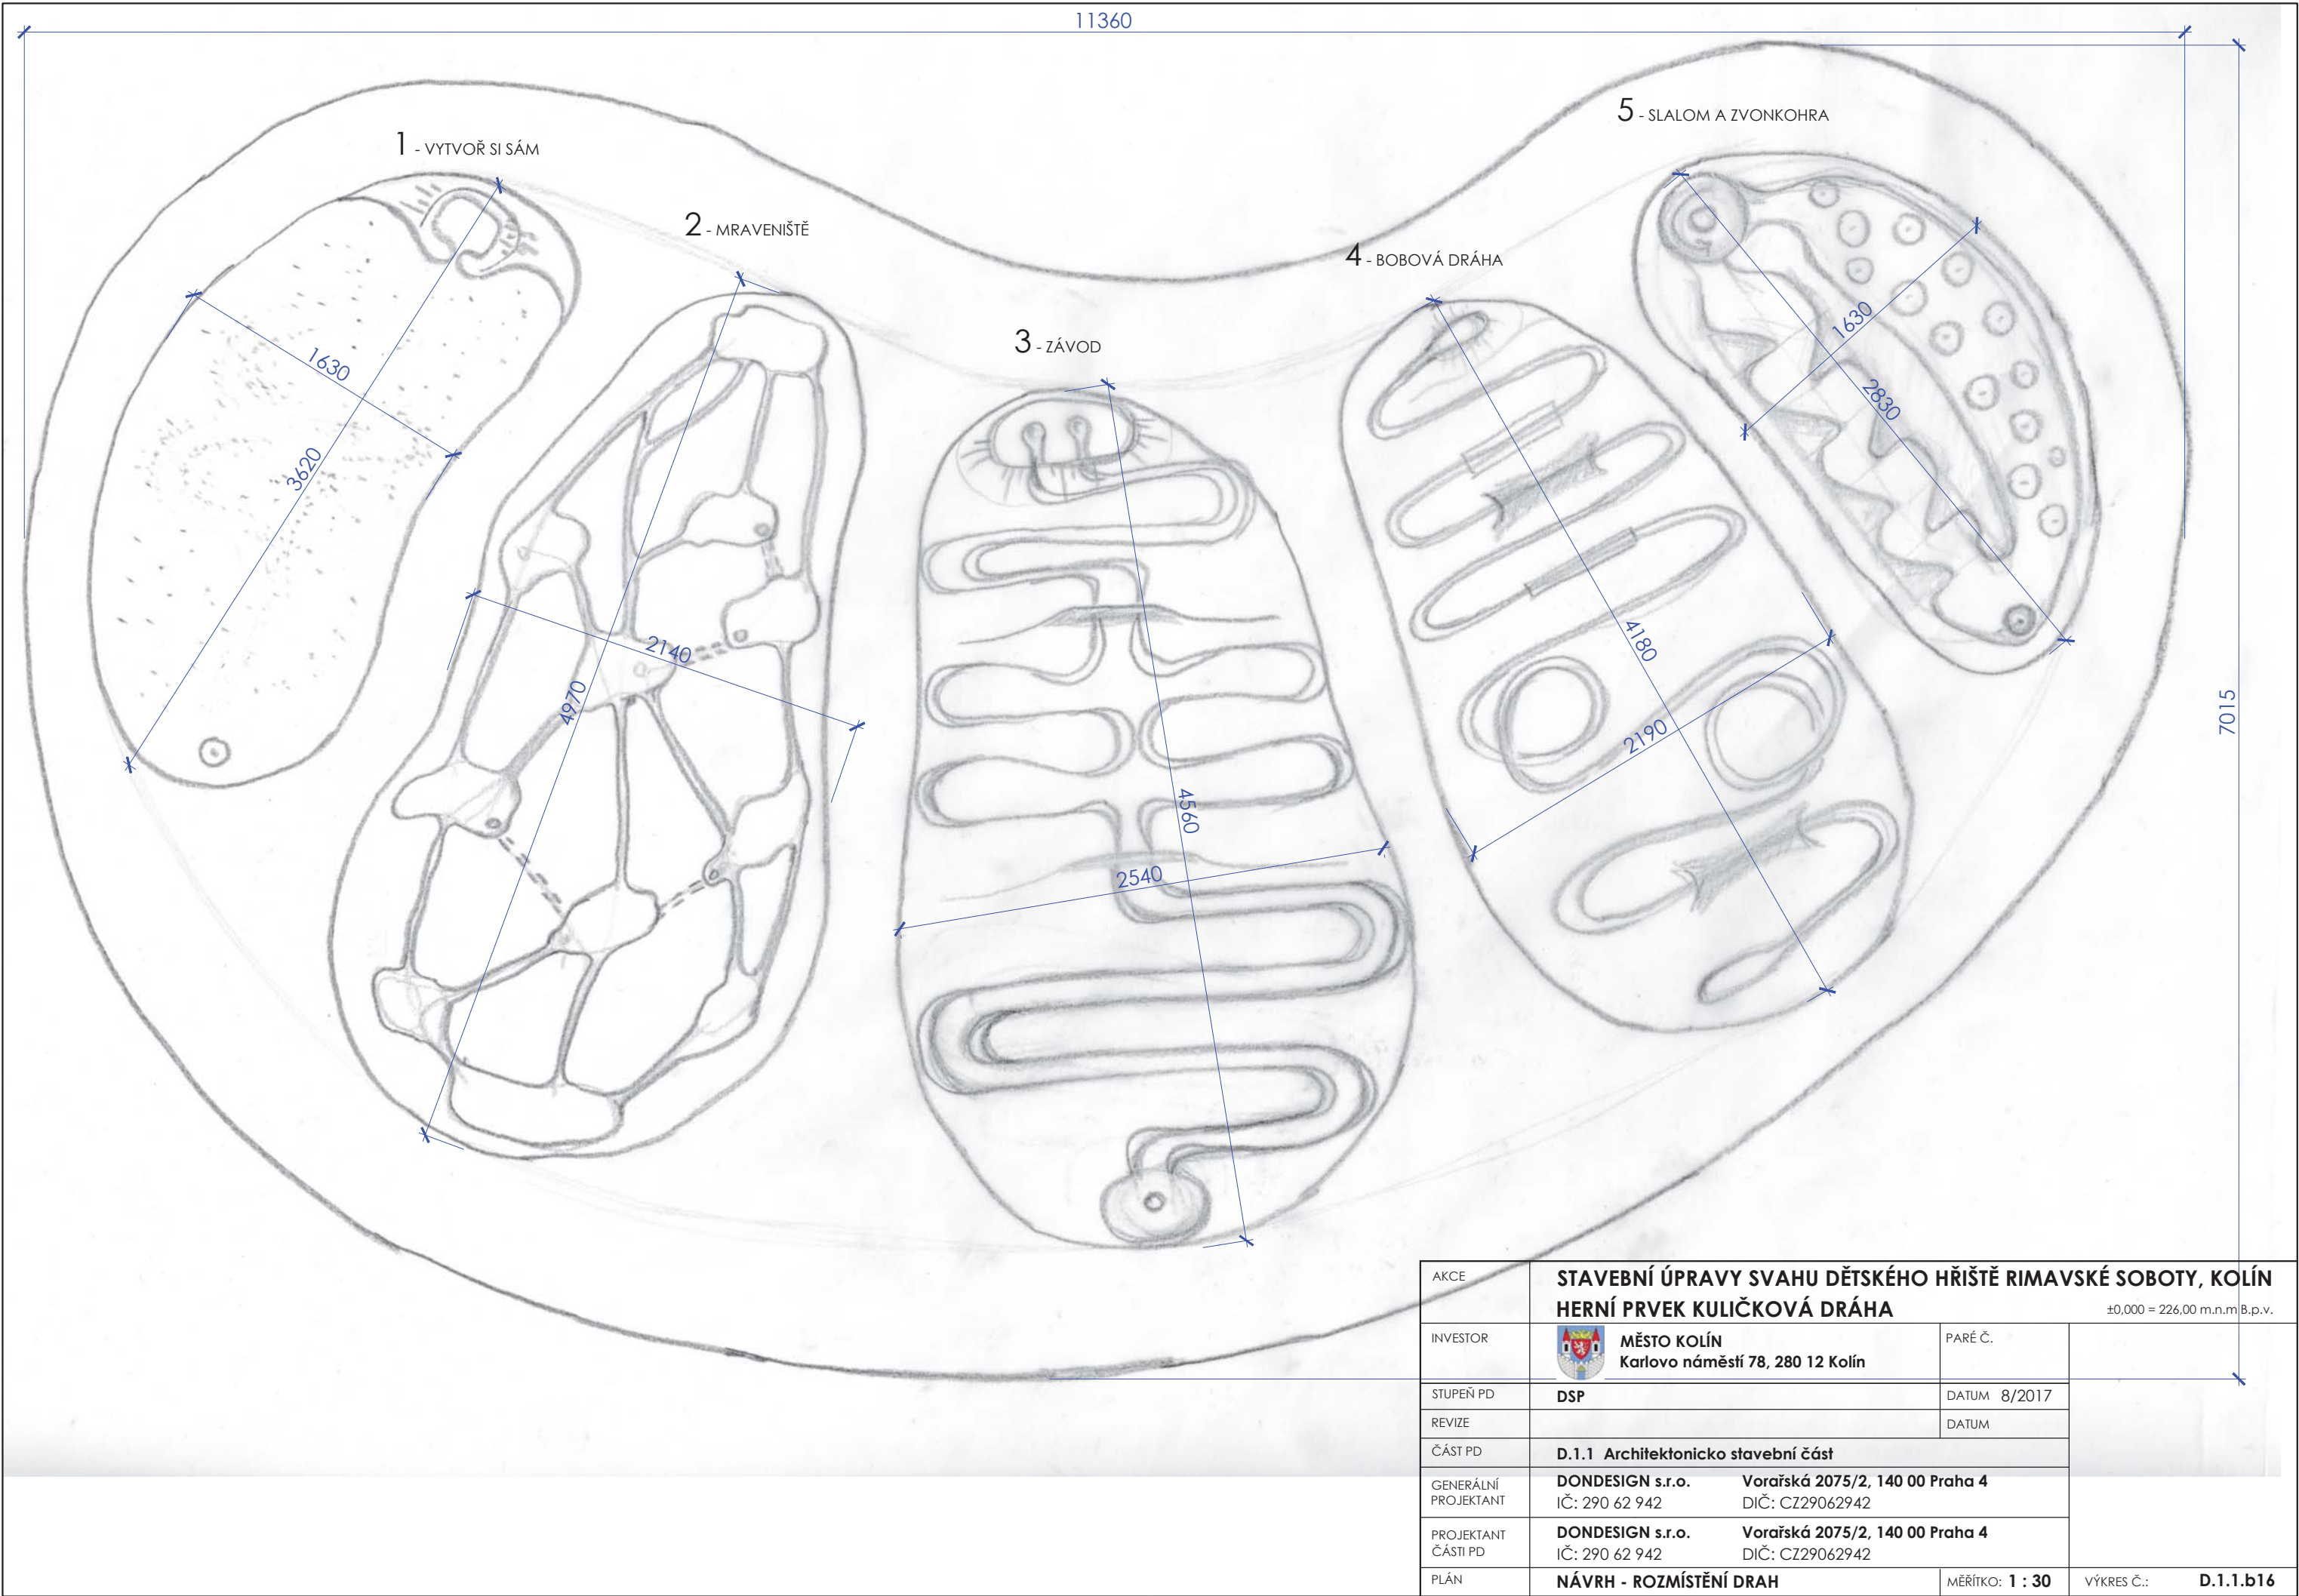

AKCE	STAVEBNÍ ÚPRAVY SVAHU DĚTSKÉHO HŘIŠTĚ RIMAVSKÉ SOBOTY, KOLÍN HERNÍ PRVEK KULIČKOVÁ DRÁHA			±0,000 = 226,00 m.n.m B.p.v.
INVESTOR	 MĚSTO KOLÍN Karlovo náměstí 78, 280 12 Kolín	PARÉ Č.		
STUPEŇ PD	DSP	DATUM 8/2017		
REVIZE		DATUM		
ČÁST PD	D.1.1 Architektonicko stavební část			
GENERÁLNÍ PROJEKTANT	DONDESIGN s.r.o. Vorařská 2075/2, 140 00 Praha 4 IČ: 290 62 942 DIČ: CZ29062942			
PROJEKTANT ČÁSTI PD	DONDESIGN s.r.o. Vorařská 2075/2, 140 00 Praha 4 IČ: 290 62 942 DIČ: CZ29062942			
PLÁN	NÁVRH - ROZMÍSTĚNÍ DRAH	MĚŘÍTKO: 1 : 30	VÝKRES Č.:	D.1.1.b16

OBVODOVÝ PÁS SE
ZATRAVŇOVACÍ DLAŽBOU

PVC ZATRAVŇOVACÍ DLAŽBA
+ PLASTOVÝ OBRUBNÍK Z
RECYKLOVANÉHO MATERIÁLU

LOŽNÍ VRSTVA - PÍSEK FRAKCE 0-4mm

GEOTEXTILIE TKANÁ

ŠTĚRKODRŤ 16/32

ROSTLÝ TERÉN

CESTY MEZI HRACÍMI PLOCHAMI

LITÝ PRYŽOVÝ POVRCH VČETNĚ STABILIZAČNÍ VRSTVY

ŽB DESKA - STŘÍKANÝ BETON C25/30
PEVNOST TLAKU 45MPa, OCEL KOTVY,
2X SVAŘOVANÁ KARI SÍŤ 100/100/6 mm

ŠTĚRKODRŤ 16/32

ROSTLÝ TERÉN

HRACÍ PLOCHY - DRÁHY, TRASY

LITÝ PRYŽOVÝ POVRCH

BETON S ROZPTÝLENOU VÝZTUŽÍ - SKELNÁ VLÁKNA

BETONOVÁ MAZANINA C25/30

ŽB DESKA - STŘÍKANÝ BETON C25/30
PEVNOST TLAKU 45MPa, OCEL KOTVY,
2X SVAŘOVANÁ KARI SÍŤ 100/100/6 mm

ŠTĚRKODRŤ 16/32

ROSTLÝ TERÉN

CESTY MEZI HRACÍMI PLOCHAMI

PÍSKOVIŠTĚ


PÍSEK FRAKCE 0-4mm

PVC ZATRAVŇOVACÍ DLAŽBA
+ PÍSEK FRAKCE 0-4mm

GEOTEXTILIE TKANÁ

ŠTĚRKODRŤ 16/32

ROSTLÝ TERÉN

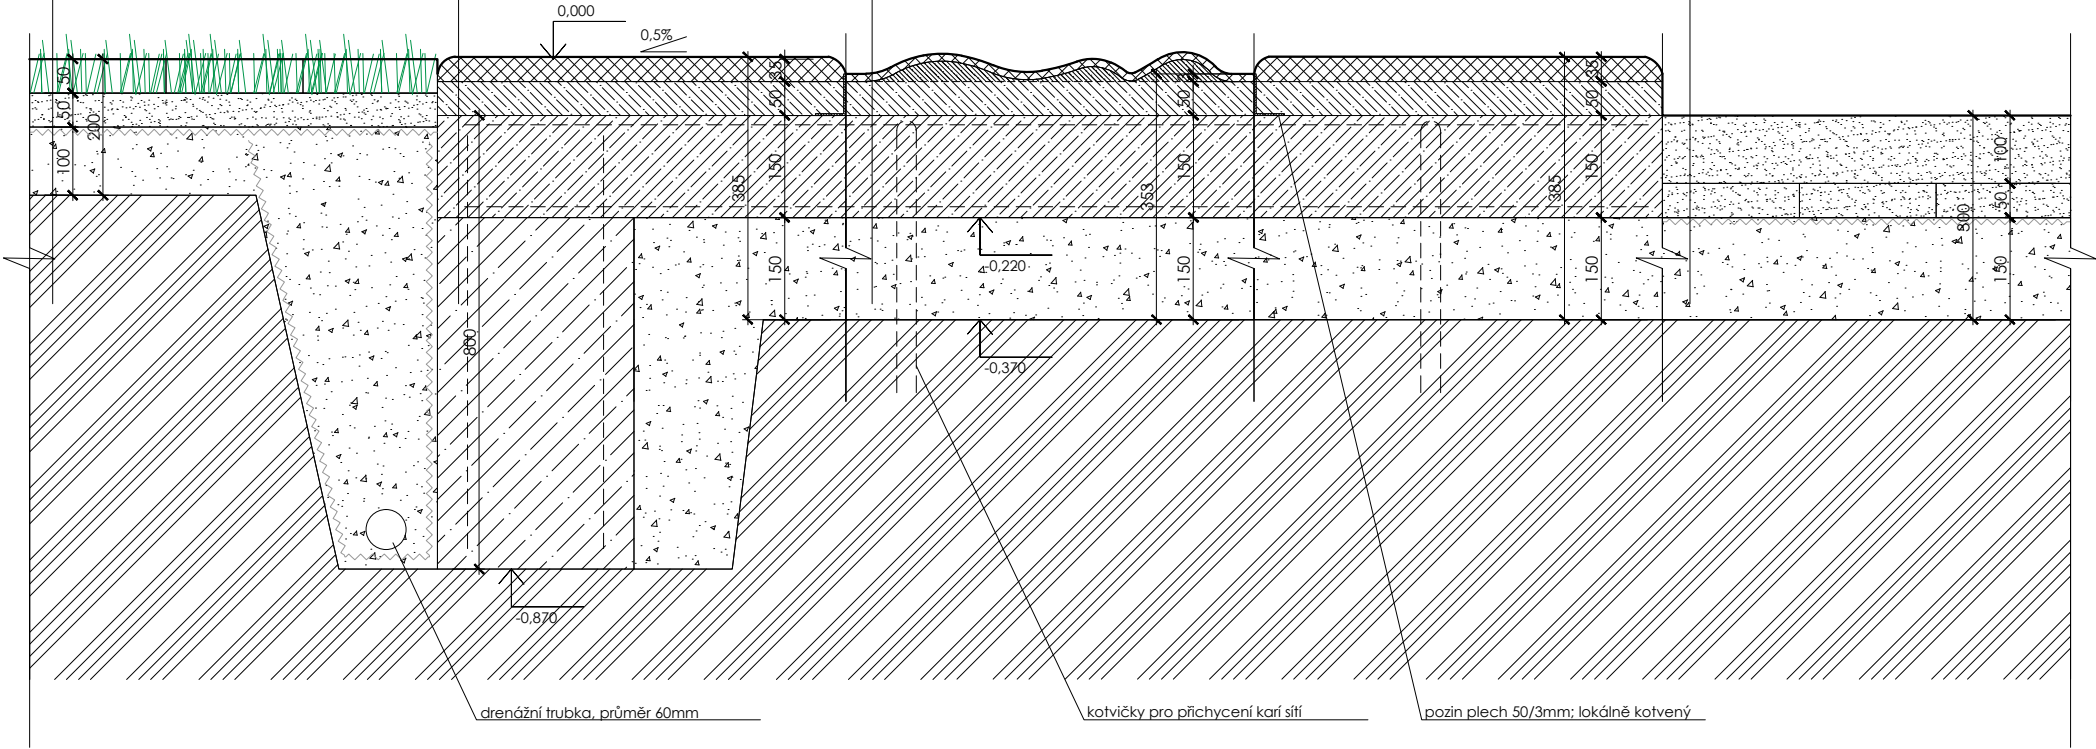


zhutněný štěrk
geotextilie GUTTATEX
zemina




AKCE	STAVEBNÍ ÚPRAVY SVAHU DĚTSKÉHO HRŠTĚ RIMAVSKÉ SOBOTY, KOLÍN		
INVESTOR	MĚSTO KOLÍN Karlovo náměstí 78, 280 12 Kolín	PARÉ Č.	±0,000 = 226,00 m.n.m B.p.v.
STUPĚŇ PD	DSP	DATUM	8/2017
REVIZE		DATUM	
ČÁST PD	D.1.1 Architektonicko stavební část		
GENERÁLNÍ PROJEKTANT	DONDESIGN s.r.o. IČ: 290 62 942	Vorařská 2075/2, 140 00 Praha 4 DIČ: CZ29062942	
PROJEKTANT ČÁSTI PD	DONDESIGN s.r.o. IČ: 290 62 942	Vorařská 2075/2, 140 00 Praha 4 DIČ: CZ29062942	
PLÁN	SKLADBY	MĚŘÍTKO: 1 : 5	VÝKRES Č.: D.1.1.b17

1 - VYTVOŘ SI SÁM


PŮDORYS 1:30

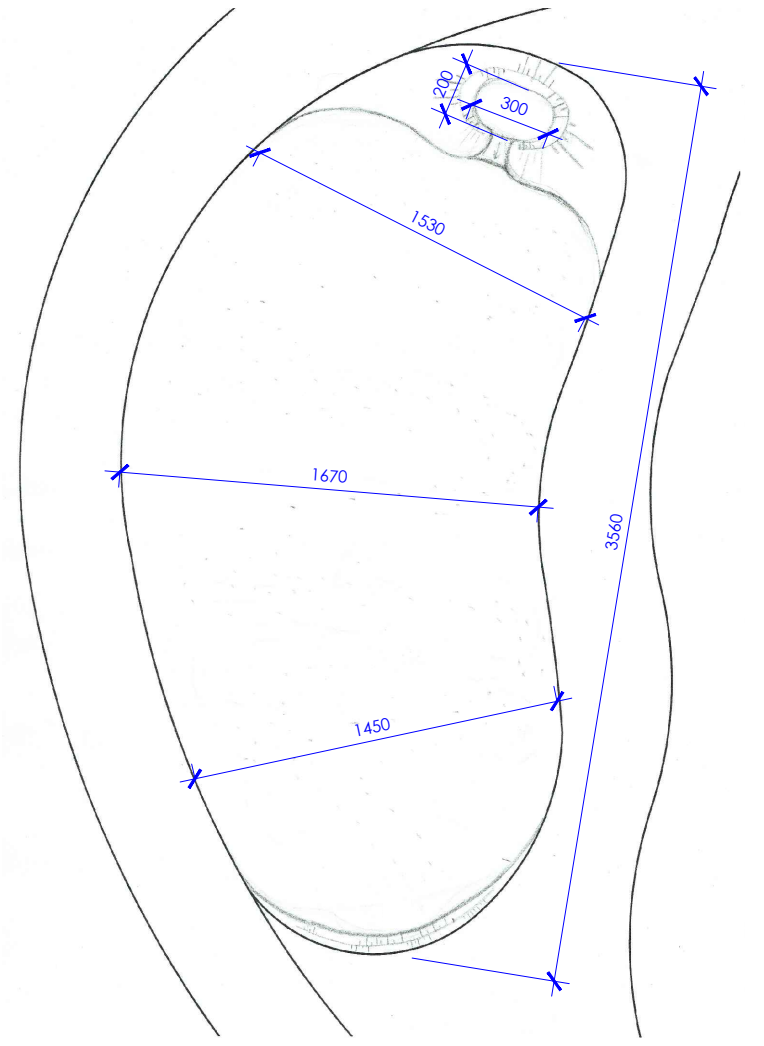


ŘEZ PŘÍČNÝ 1:30

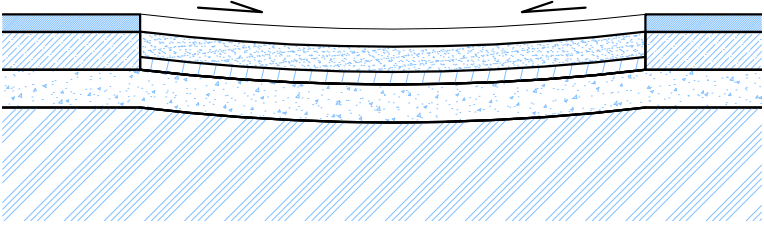


ŘEZ PODÉLNÝ 1:30

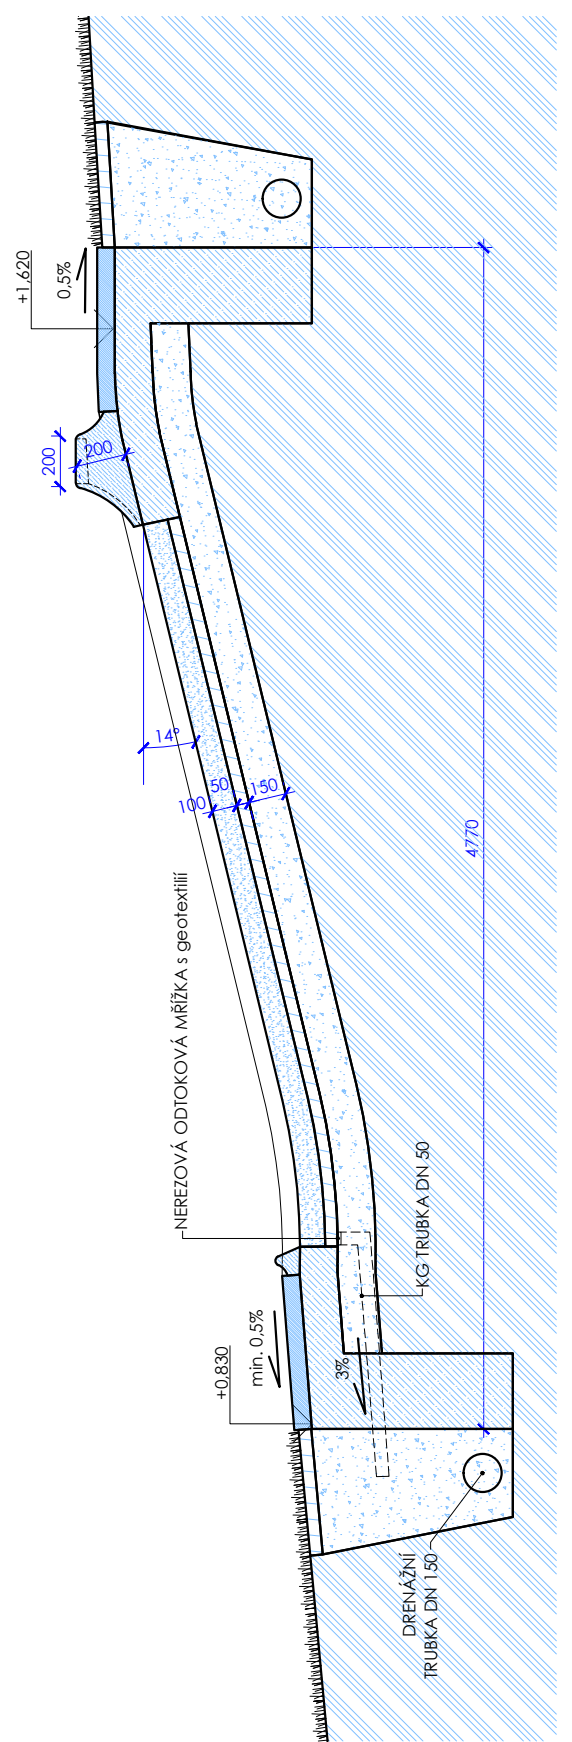

SKLADBA 1:20

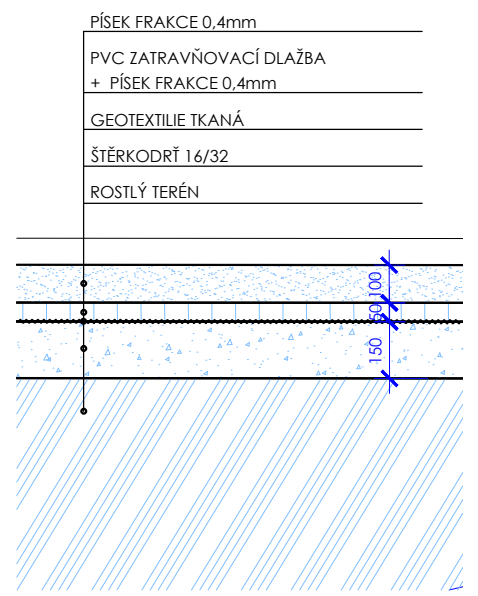


PERSPEKTIVA - SKICA

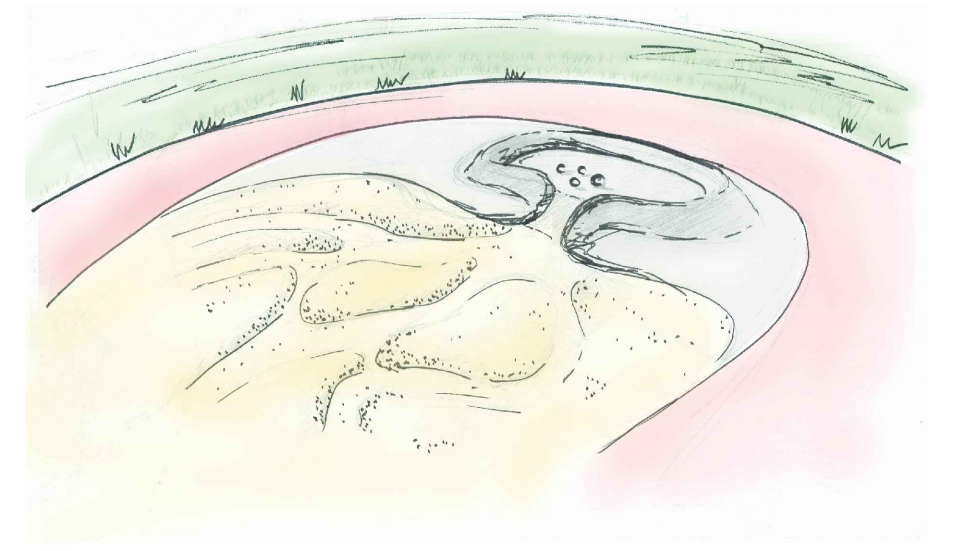


INSPIRACE




AKCE	STAVEBNÍ ÚPRAVY SVAHU DĚTSKÉHO HŘIŠTĚ RIMAVSKÉ SOBOTY, KOLÍN			±0,000 = 226,00 m.n.m B.p.v.
	HERNÍ PRVEK KULÍČKOVÁ DRÁHA			
INVESTOR	 <div>MĚSTO KOLÍN Karlovo náměstí 78, 280 12 Kolín</div>	PARÉ Č.		
STUPEŇ PD	DSP	DATUM 8/2017		
REVIZE		DATUM		
ČÁST PD	D.1.1 Architektonicko stavební část			
GENERÁLNÍ PROJEKTANT	DONDESIGN s.r.o. IČ: 290 62 942	Vorařská 2075/2, 140 00 Praha 4 DIČ: CZ29062942		
PROJEKTANT ČÁSTI PD	DONDESIGN s.r.o. IČ: 290 62 942	Vorařská 2075/2, 140 00 Praha 4 DIČ: CZ29062942		
PLÁN	NÁVRH - DRÁHA Č. 1 - VYTVOŘ SI SÁM	MĚŘÍTKO: 1 : 30	VÝKRES Č.:	D.1.1.b18

2 - MRAVENIŠTĚ


PŮDORYS 1:30

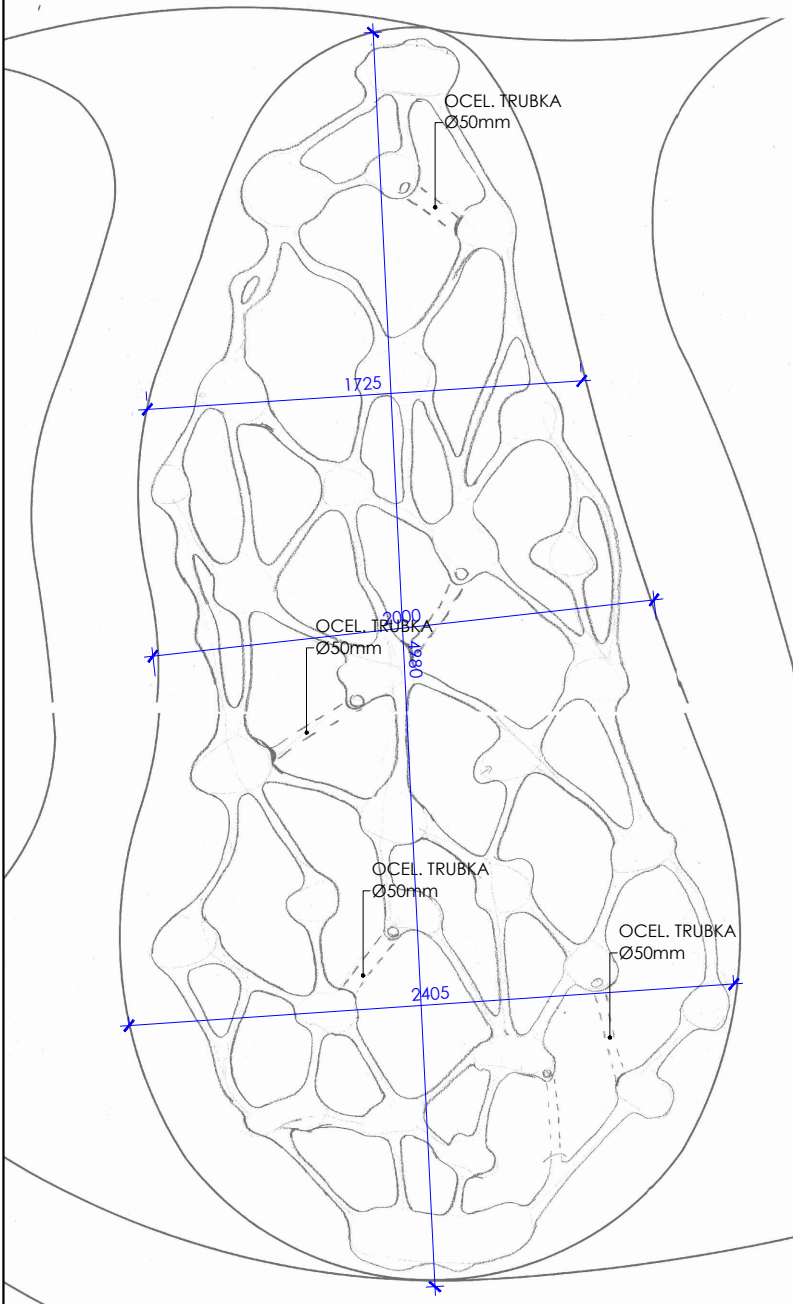


ŘEZ PŘÍČNÝ 1:30

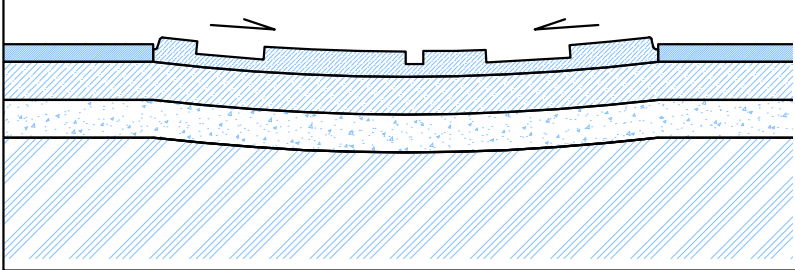


ŘEZ PODÉLNÝ 1:30

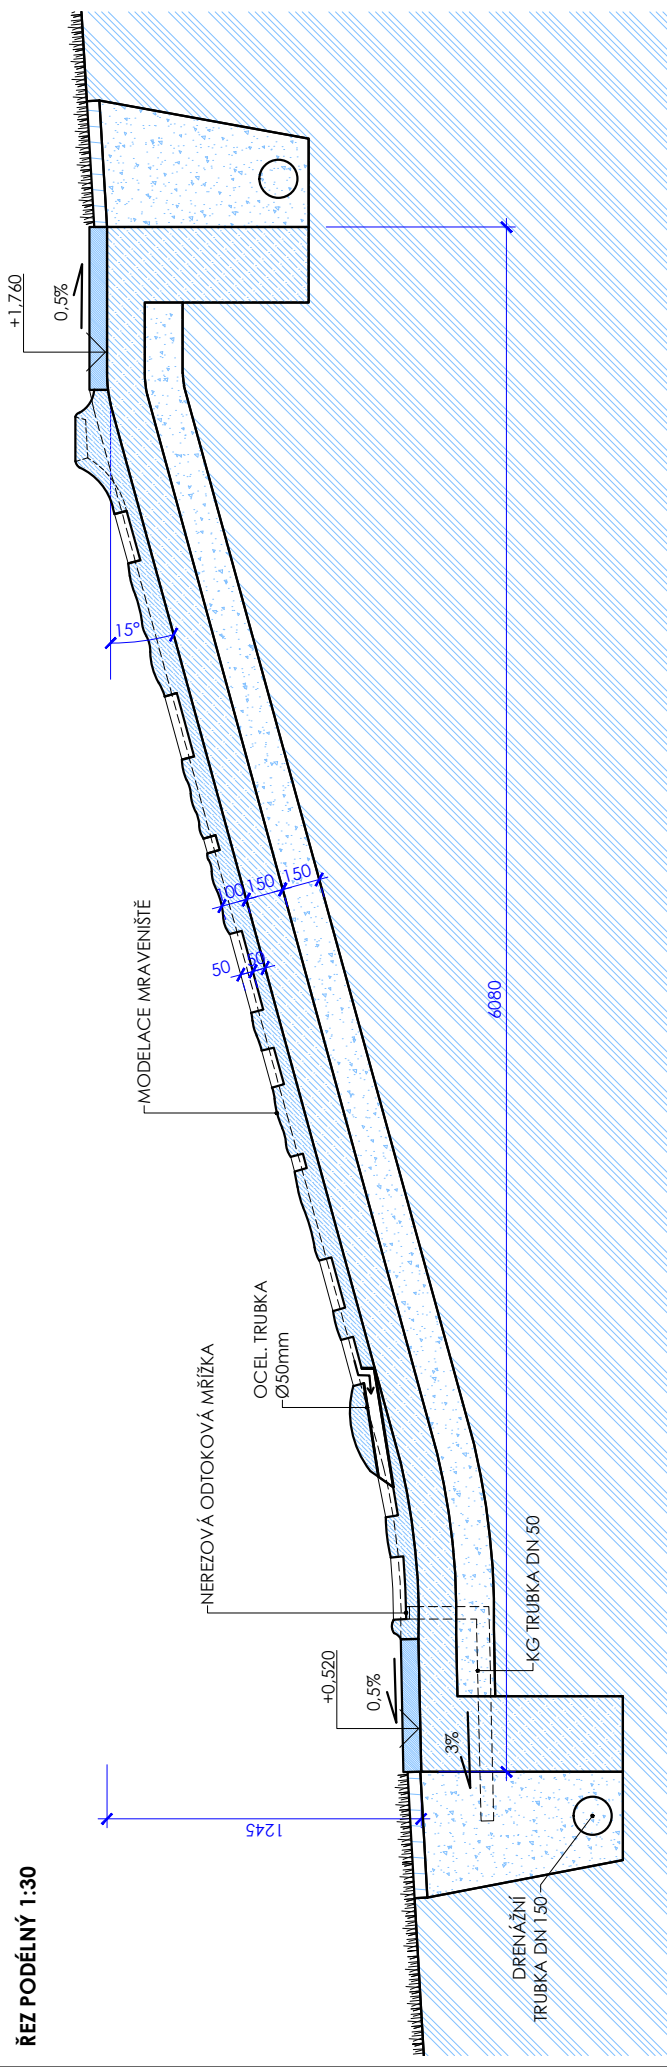


SKLADBA 1:20

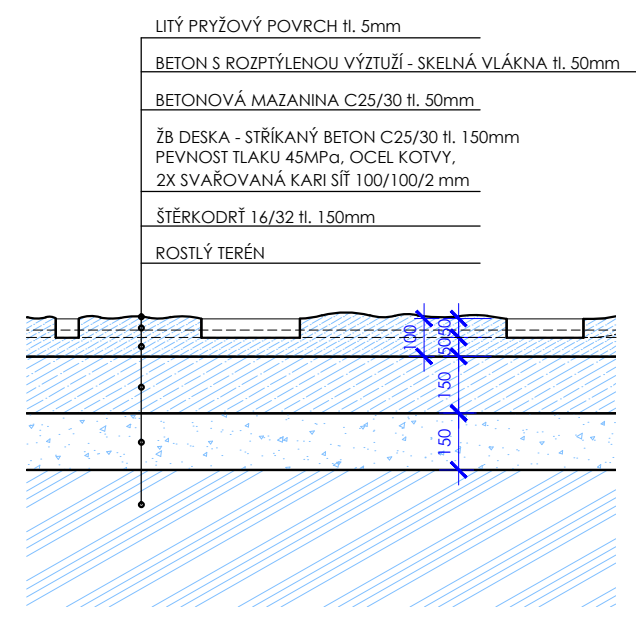


PŘÍČNÝ ŘEZ CESTÍČKOU 1:5

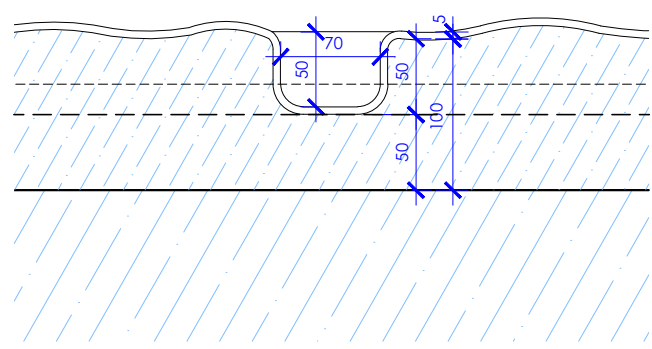


PERSPEKTIVA - SKICA

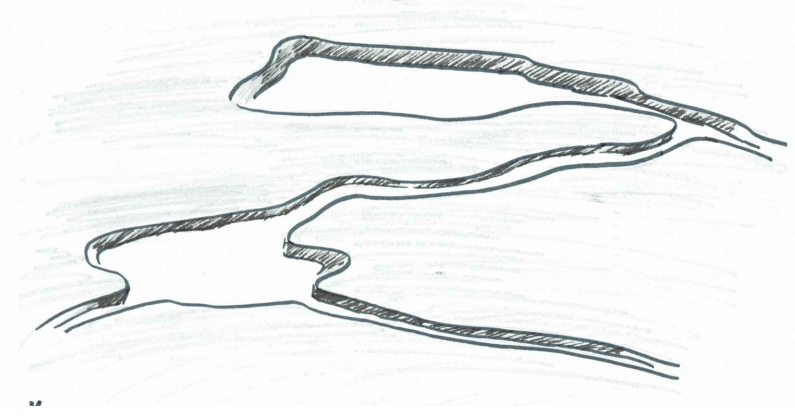


INSPIRACE

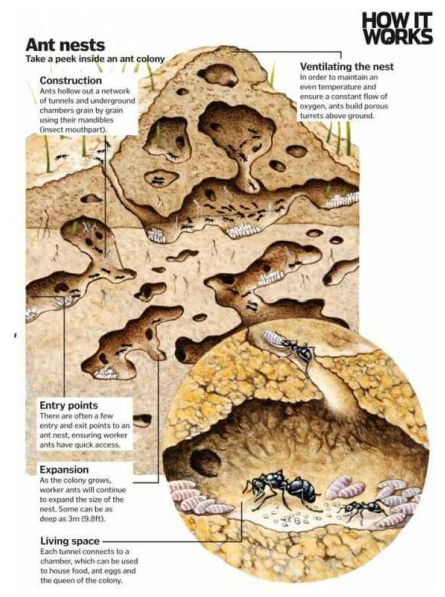


AKCE	STAVEBNÍ ÚPRAVY SVAHU DĚTSKÉHO HŘIŠTĚ RIMAVSKÉ SOBOTY, KOLÍN HERNÍ PRVEK KULIČKOVÁ DRÁHA			±0,000 = 226,00 m.n.m B.p.v.
INVESTOR	 <div>MĚSTO KOLÍN Karlovo náměstí 78, 280 12 Kolín</div>	PARÉ Č.		
STUPEŇ PD	DSP	DATUM 8/2017		
REVIZE		DATUM		
ČÁST PD	D.1.1 Architektonicko stavební část			
GENERÁLNÍ PROJEKTANT	DONDESIGN s.r.o. Vorařská 2075/2, 140 00 Praha 4 IČ: 290 62 942 DIČ: CZ29062942			
PROJEKTANT ČÁSTI PD	DONDESIGN s.r.o. Vorařská 2075/2, 140 00 Praha 4 IČ: 290 62 942 DIČ: CZ29062942			
PLÁN	NÁVRH - DRÁHA Č. 2 - MRAVENIŠTĚ	MĚŘÍTKO: 1 : 30		

3 - ZÁVOD


PŮDORYS 1:30

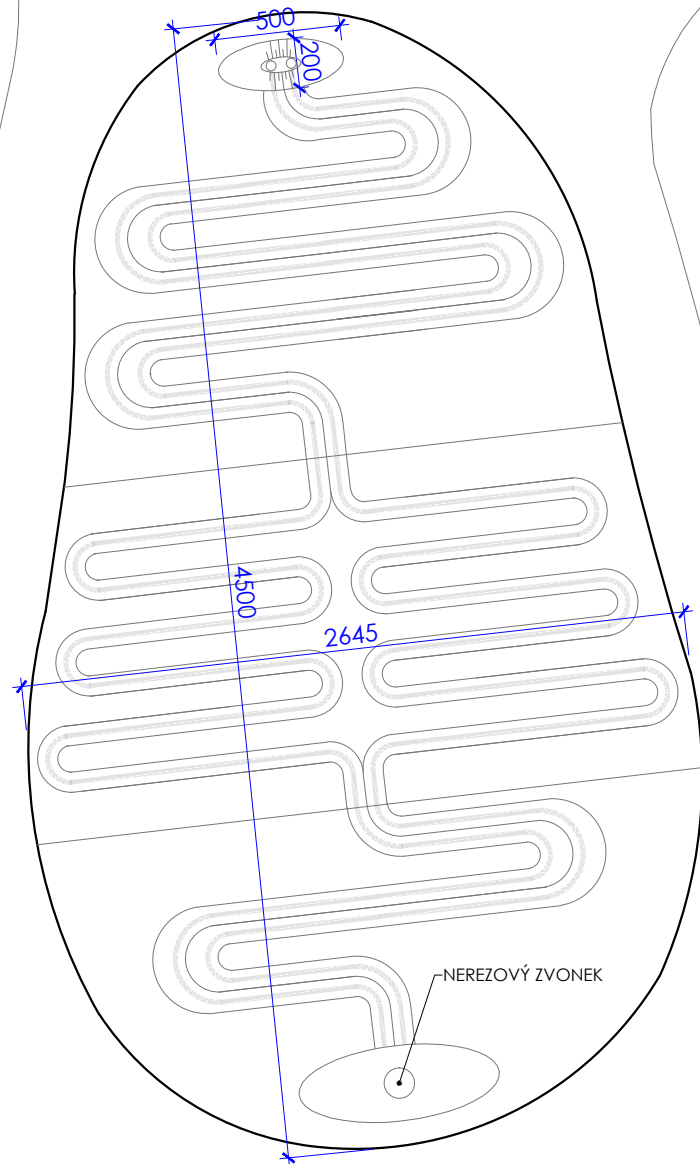


ŘEZ PŘÍČNÝ 1:30

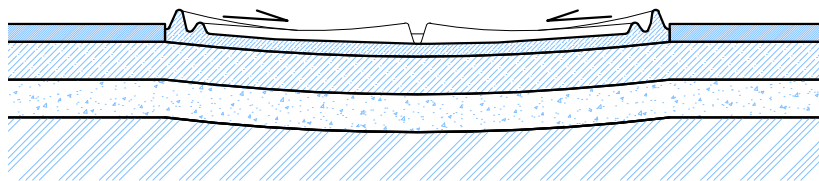


ŘEZ PODÉLNÝ 1:30

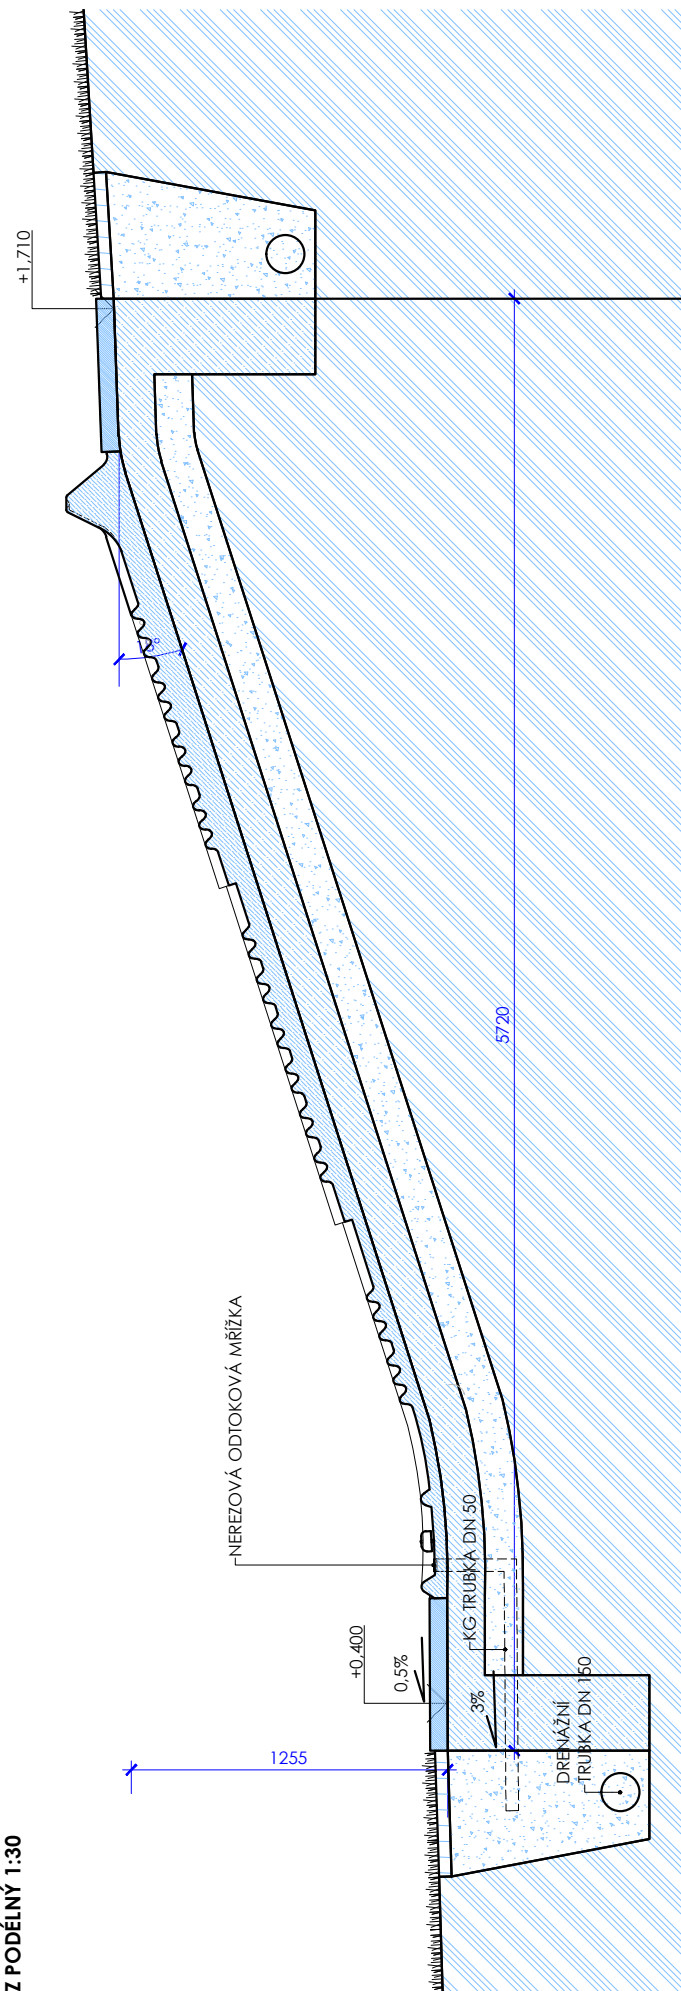


SKLADBA 1:20

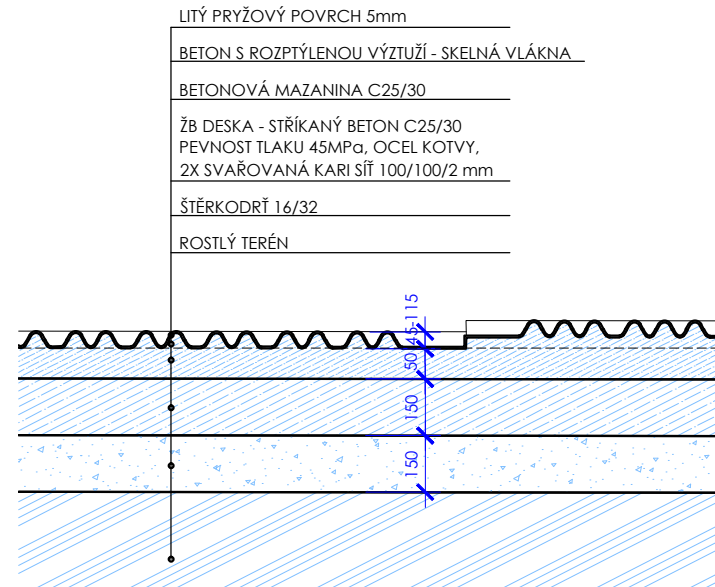

ROZMĚRY

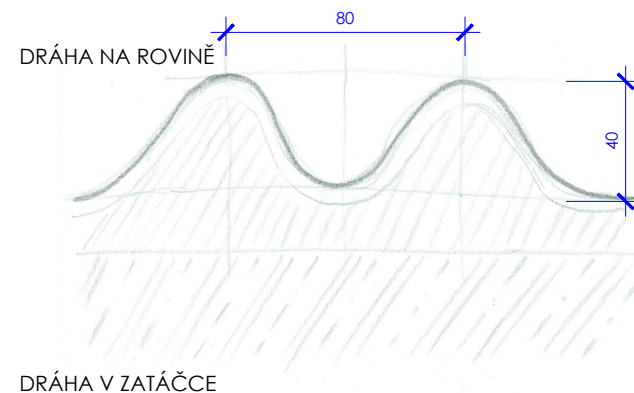

ZVONEK

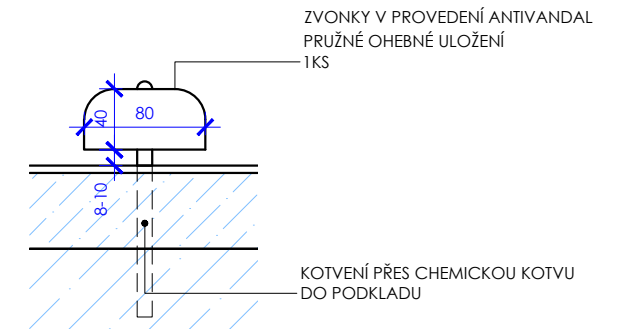


INSPIRACE




AKCE	STAVEBNÍ ÚPRAVY SVAHU DĚTSKÉHO HŘIŠTĚ RIMAVSKÉ SOBOTY, KOLÍN HERNÍ PRVEK KULÍČKOVÁ DRÁHA			±0,000 = 226,00 m.n.m B.p.v.
INVESTOR	 MĚSTO KOLÍN Karlovo náměstí 78, 280 12 Kolín	PARÉ Č.		
STUPEŇ PD	DSP	DATUM 8/2017		
REVIZE		DATUM		
ČÁST PD	D.1.1 Architektonicko stavební část			
GENERÁLNÍ PROJEKTANT	DONDESIGN s.r.o. IČ: 290 62 942	Vorařská 2075/2, 140 00 Praha 4 DIČ: CZ29062942		
PROJEKTANT ČÁSTI PD	DONDESIGN s.r.o. IČ: 290 62 942	Vorařská 2075/2, 140 00 Praha 4 DIČ: CZ29062942		
PLÁN	NÁVRH - DRÁHA Č.2 - ZÁVOD	MĚŘÍTKO: 1 : 30	VÝKRES Č.:	D.1.1.b20

4 - BOBOVÁ DRÁHA


PŮDORYS 1:30

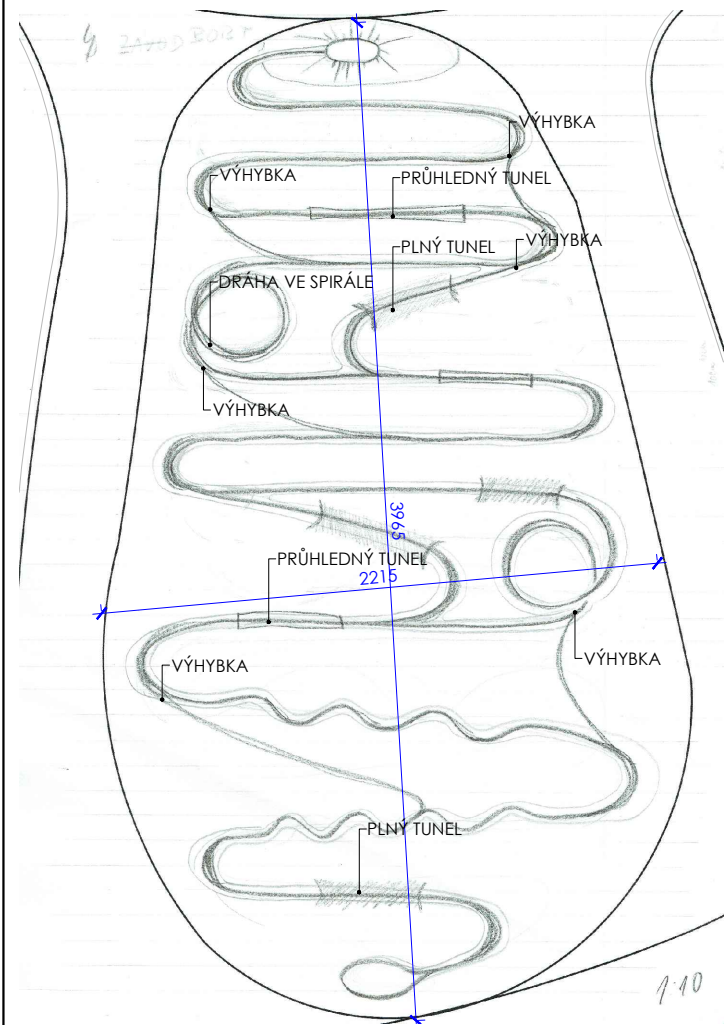


ŘEZ PŘÍČNÝ 1:30

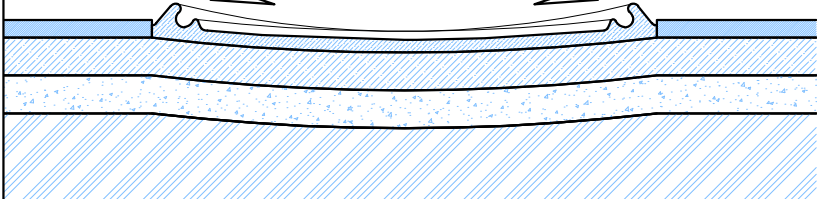



ŘEZ PODÉLNÝ 1:30

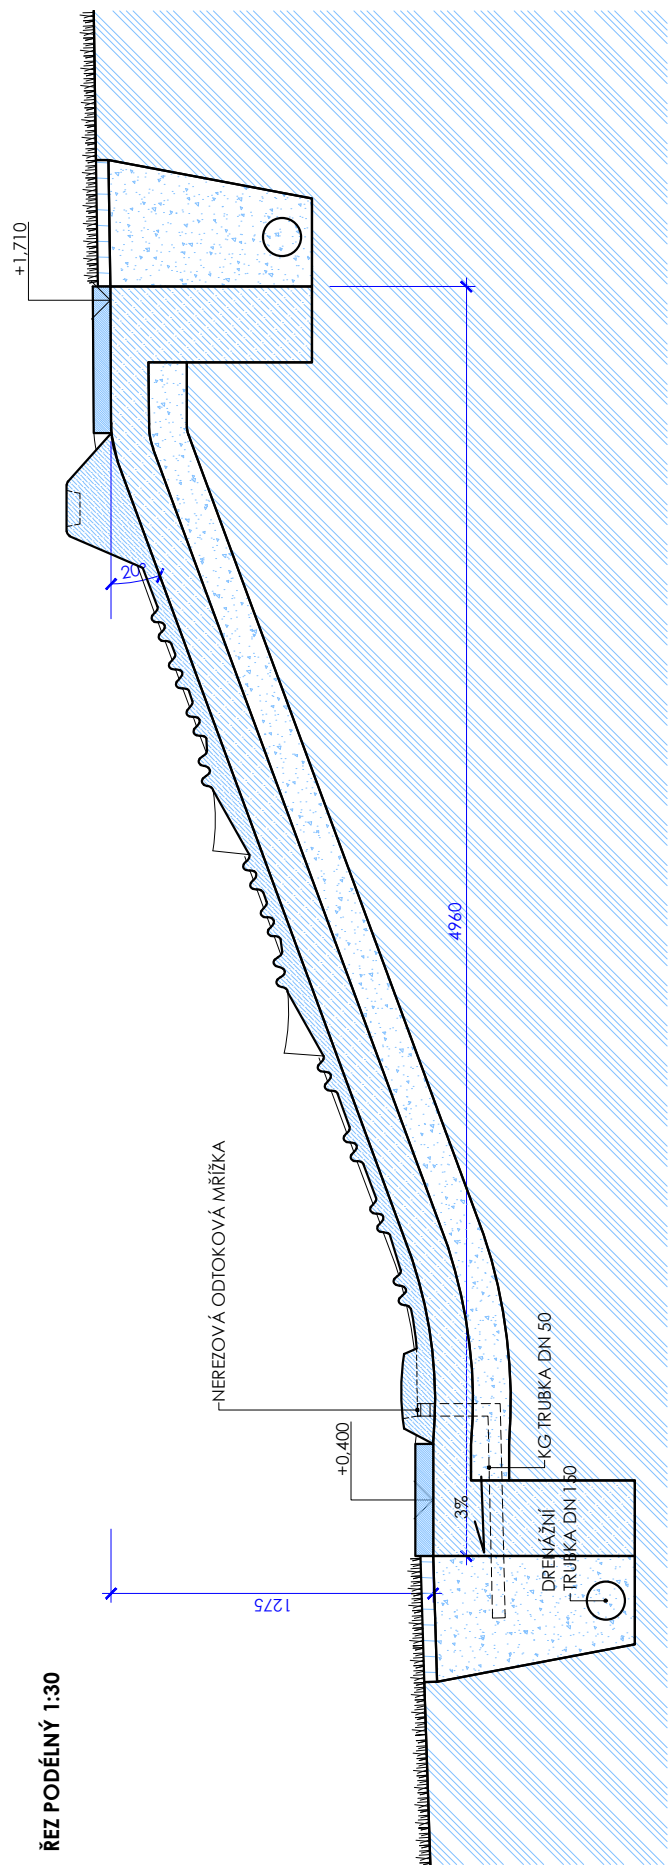


SKLADBA 1:20

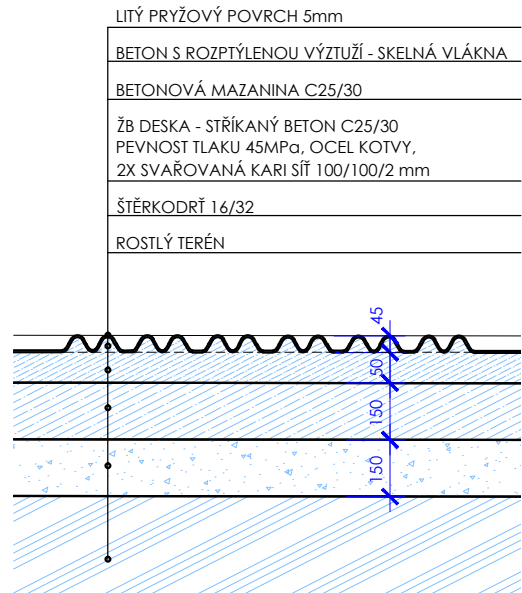


ROZMĚRY

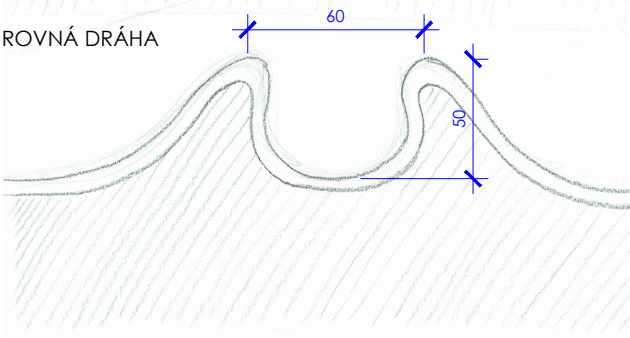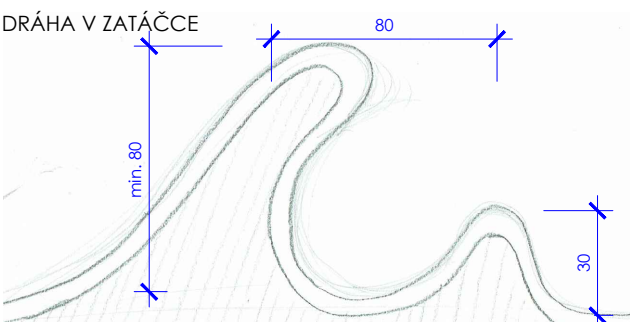


NEREZOVÁ VÝHYBKA

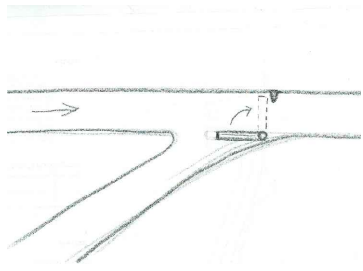


PRŮHLEDNÝ TUNEL
plastová trubka průhledná

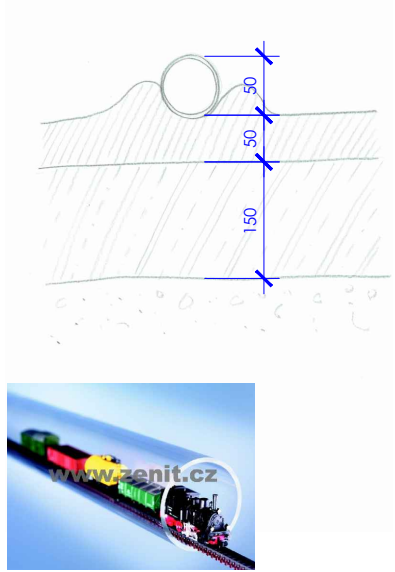

PLNÝ TUNEL
ocelová trubka

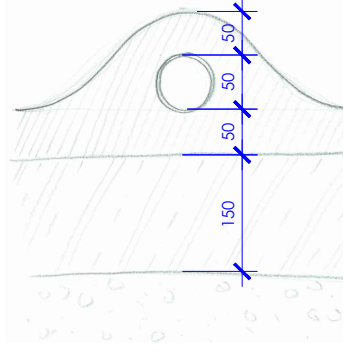

DRAHA - SPIRÁLA

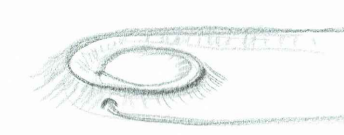


INSPIRACE





AKCE	STAVEBNÍ ÚPRAVY SVAHU DĚTSKÉHO HŘIŠTĚ RIMAVSKÉ SOBOTY, KOLÍN		
	HERNÍ PRVEK KULIČKOVÁ DRÁHA		
	±0,000 = 226,00 m.n.m B.p.v.		
INVESTOR	 MĚSTO KOLÍN Karlovo náměstí 78, 280 12 Kolín	PARÉ Č.	
STUPEŇ PD	DSP	DATUM 8/2017	
REVIZE		DATUM	
ČÁST PD	D.1.1 Architektonicko stavební část		
GENERÁLNÍ PROJEKTANT	DONDESIGN s.r.o. Voražská 2075/2, 140 00 Praha 4 IČ: 290 62 942 DIČ: CZ29062942		
PROJEKTANT ČÁSTI PD	DONDESIGN s.r.o. Voražská 2075/2, 140 00 Praha 4 IČ: 290 62 942 DIČ: CZ29062942		
PLÁN	NÁVRH - DRÁHA Č. 4 - BOBOVÁ DRÁHA	MĚŘITKO: 1 : 30	
		VÝKRES Č.:	D.1.1.b21

5 - SLALOM A ZVONKOHRA

PŮDORYS 1:30

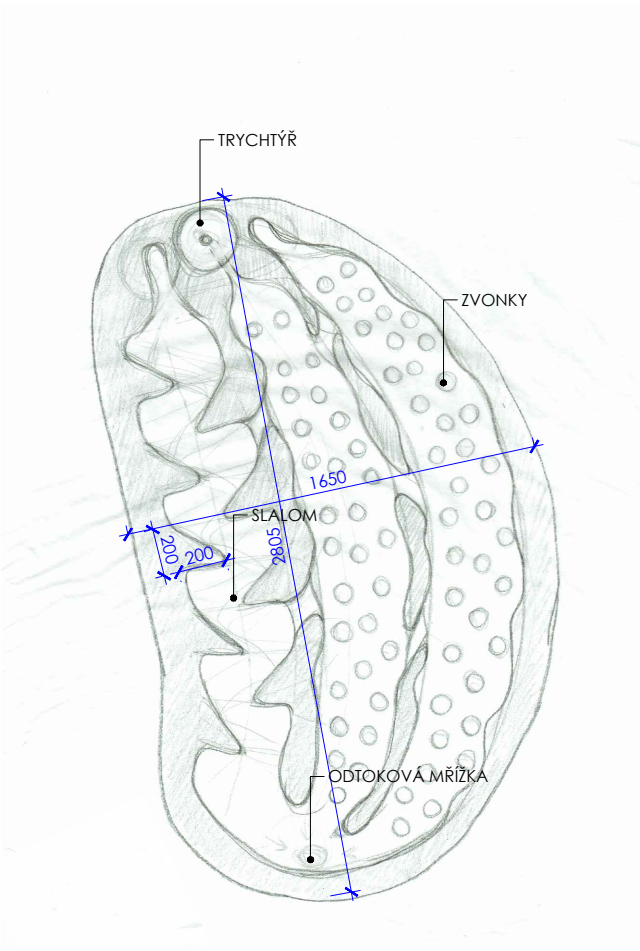


ŘEZ PŘÍČNÝ 1:30

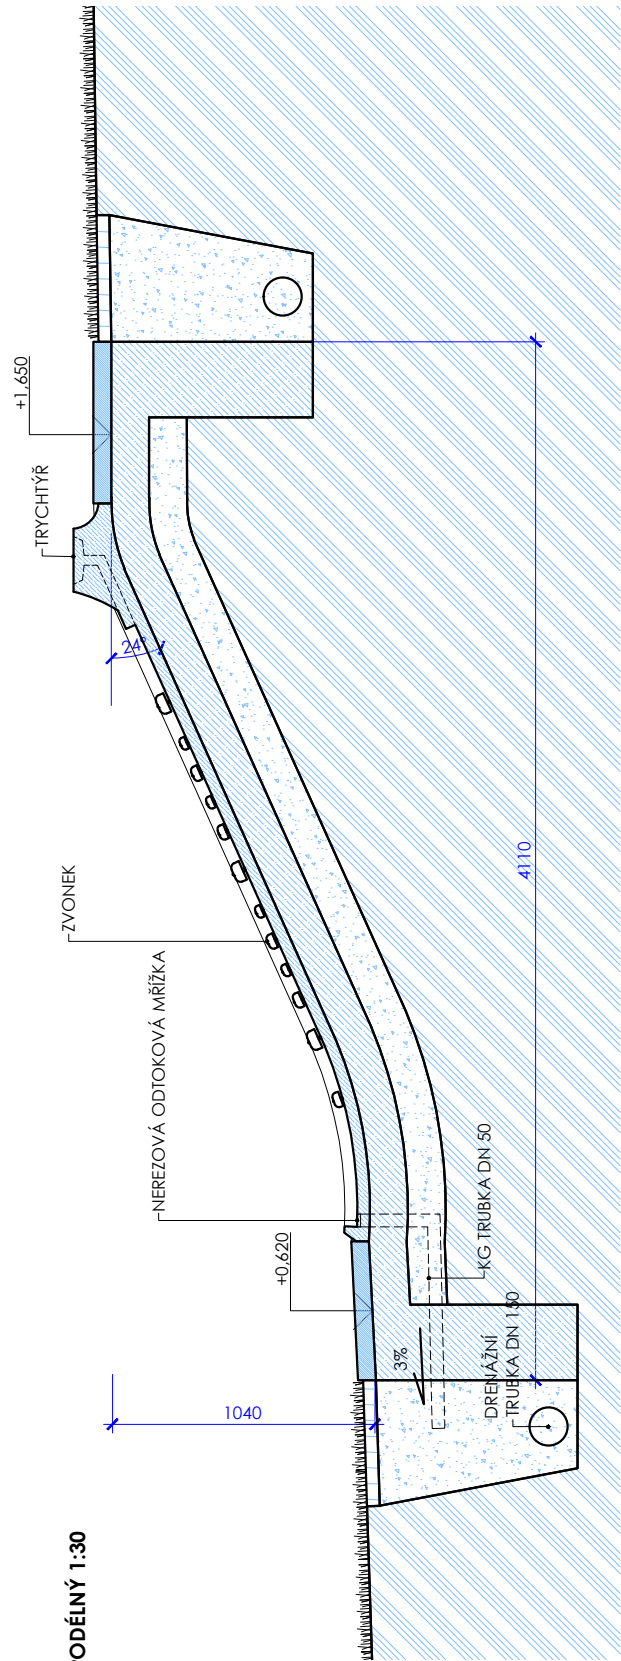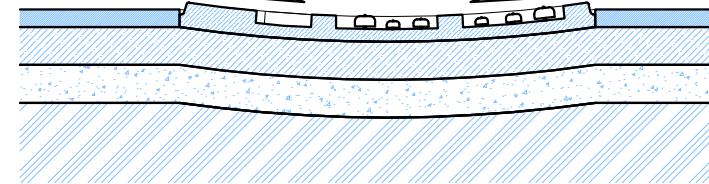


ŘEZ PODÉLNÝ 1:30


SKLADBA 1:20

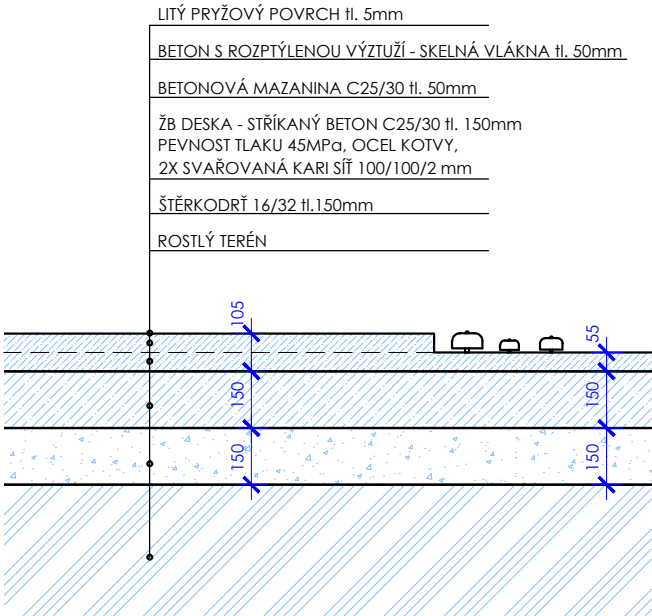

ROZMĚRY 1:5

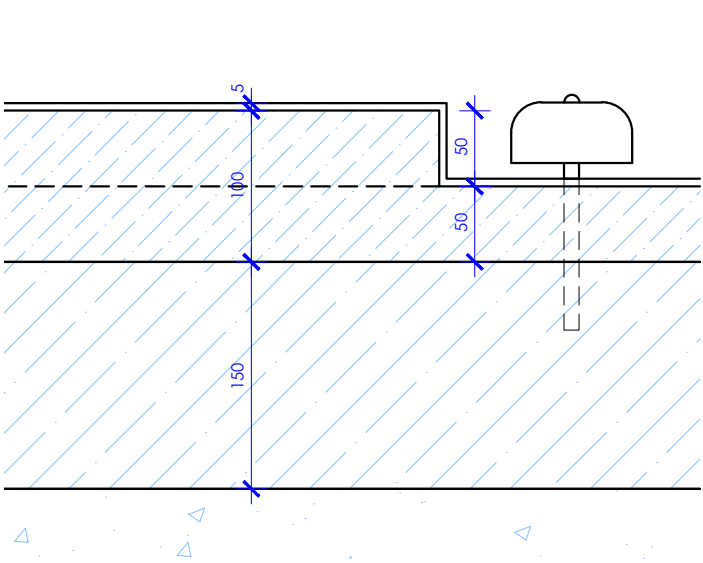


KOTVENÍ ZVONKU A ROZMĚRY ZVONKŮ 1:5

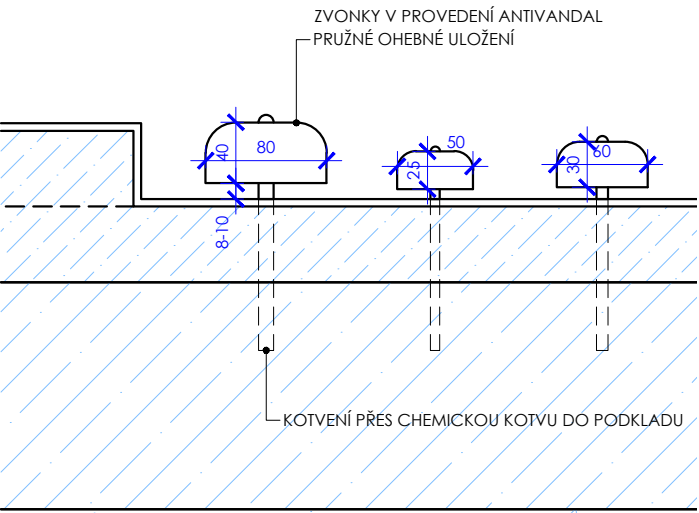


POČET ZVONKŮ CELKEM 75ks
80x40mm - ŠEDÉ PROVEDENÍ 25ks
60x30mm - ŽLUTÉ PROVEDENÍ 25ks
50x25mm - MODRÉ PROVEDENÍ 25ks

INSPIRACE

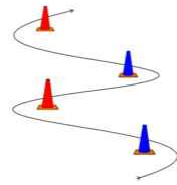

AKCE	STAVEBNÍ ÚPRAVY SVAHU DĚTSKÉHO HŘIŠTĚ RIMAVSKÉ SOBOTY, KOLÍN HERNÍ PRVEK KULIČKOVÁ DRÁHA			±0,000 = 226.00 m.n.m B.p.v.
INVESTOR	 MĚSTO KOLÍN Karlovo náměstí 78, 280 12 Kolín	PARÉ Č.		
STUPEŇ PD	DSP	DATUM	8/2017	
REVIZE		DATUM		
ČÁST PD	D.1.1 Architektonicko stavební část			
GENERÁLNÍ PROJEKTANT	DONDESIGN s.r.o. Vorašská 2075/2, 140 00 Praha 4 IČ: 290 62 942 DIČ: CZ29062942			
PROJEKTANT ČÁSTI PD	DONDESIGN s.r.o. Vorašská 2075/2, 140 00 Praha 4 IČ: 290 62 942 DIČ: CZ29062942			
PLÁN	NÁVRH - DRÁHA Č. 5 - SLALOM A ZVONKOHRA	MĚŘÍTKO: 1 : 30	VÝKRES Č.:	D.1.1.b22

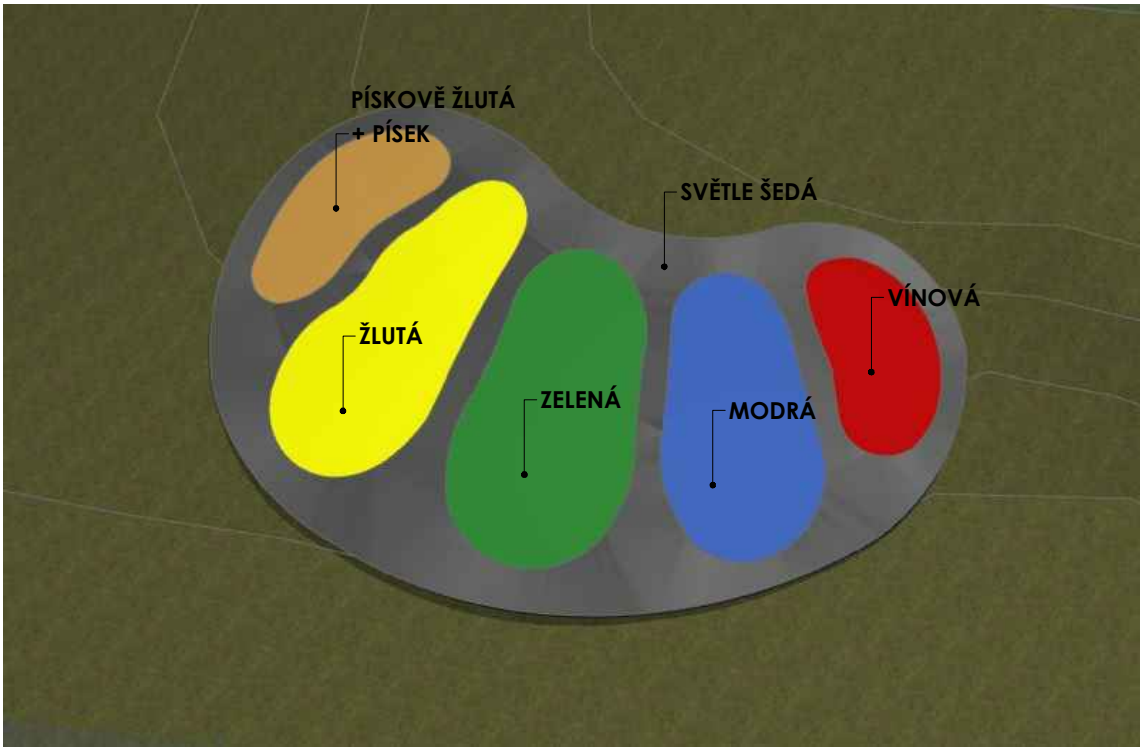

Barvy jsou vybrány dle vzorníku firmy 4soft povrchů SmartSoft a představují pouze referenční standard. Důraz je kladen na živost barvy.

Na dráhy jsou vybrány barvy pískově žlutá, žlutá, světle zelená, světle modrá a vínová.

Na cestičky kolem herního prvku a mezi dráhami je použita barva šedá.



AKCE	STAVEBNÍ ÚPRAVY SVAHU DĚTSKÉHO HŘIŠTĚ RIMAVSKÉ SOBOTY, KOLÍN HERNÍ PRVEK KULIČKOVÁ DRÁHA			±0,000 = 226,00 m.n.m B.p.v.
INVESTOR	 MĚSTO KOLÍN Karlovo náměstí 78, 280 12 Kolín	PARÉ Č.		
STUPEŇ PD	DSP	DATUM 8/2017		
REVIZE		DATUM		
ČÁST PD	D.1.1 Architektonicko stavební část			
GENERÁLNÍ PROJEKTANT	DONDESIGN s.r.o. IČ: 290 62 942	Vorařská 2075/2, 140 00 Praha 4 DIČ: CZ29062942		
PROJEKTANT ČÁSTI PD	DONDESIGN s.r.o. IČ: 290 62 942	Vorařská 2075/2, 140 00 Praha 4 DIČ: CZ29062942		
PLÁN	BAREVNÉ ŘEŠENÍ	MĚŘÍTKO: 1 : 30	VÝKRES Č.:	D.1.1.b23