


- stavební hraný
- katastrální mapa
- náměstí pěších žán
- státní vozovky
- železnice (kamená dráha)
- železnice (kamená dráha)
- nové vozovky (kamená dráha)
- nové drobné (kamená dráha)
- nové zábr.

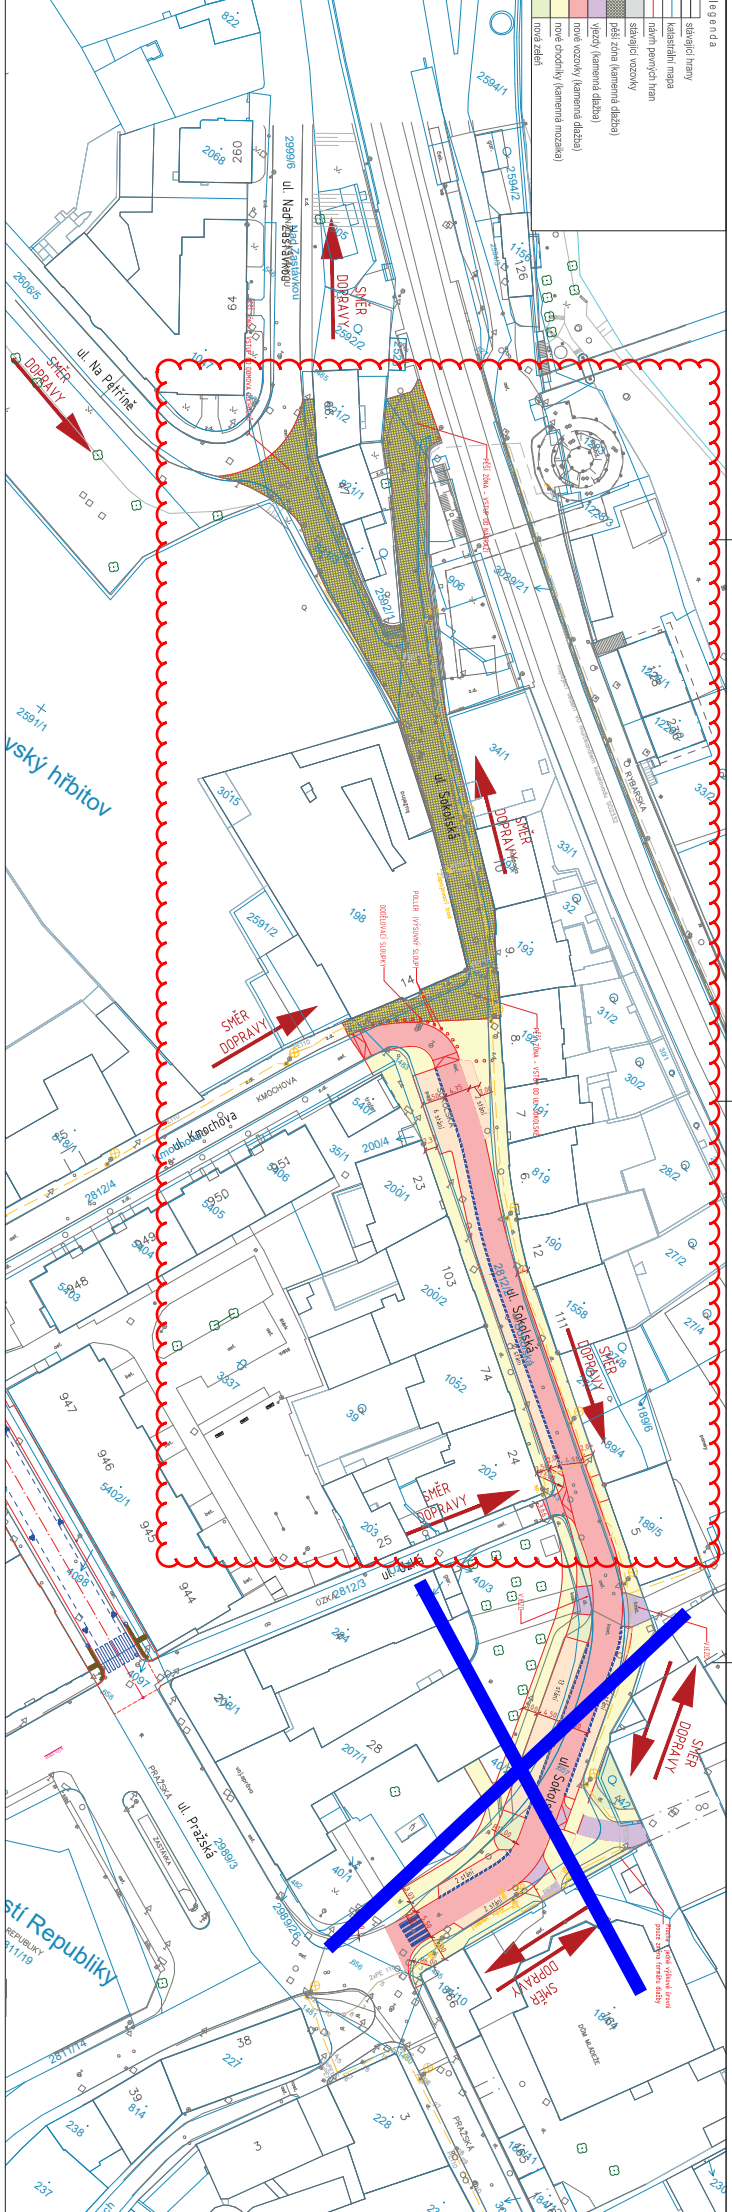

Projektant: **Fontix**  
 Příjemce: **Stavby a údržba**  
 Měřítko: **1:500**  
 Datum: **2023/08/15**  
 Projekt: **Stavba nové ulice v ul. Sokolská**  
 Dokument: **SITUACE - varianta 1**