



2 - MRAVENIŠTĚ


PŮDORYS 1:30

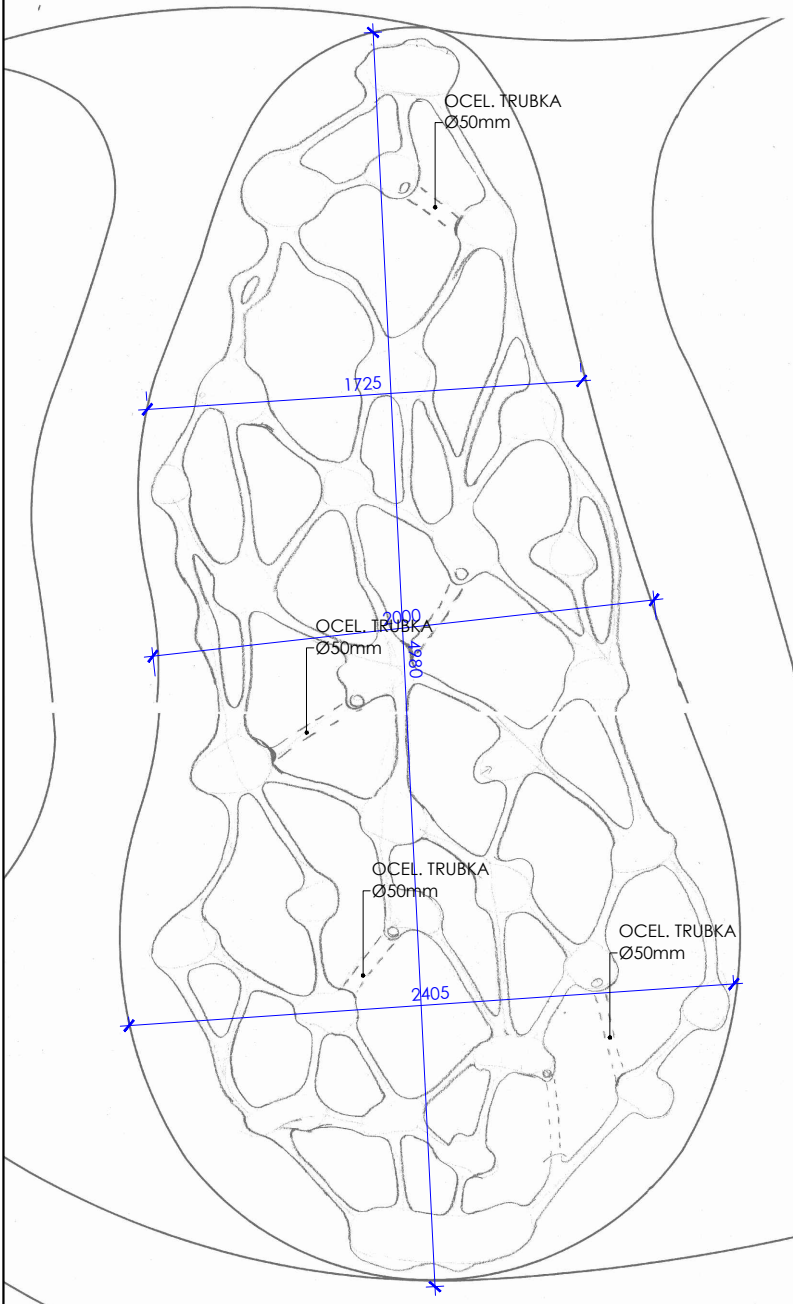


ŘEZ PŘÍČNÝ 1:30

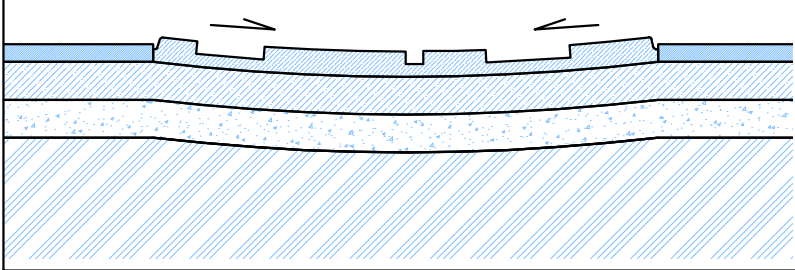


ŘEZ PODÉLNÝ 1:30

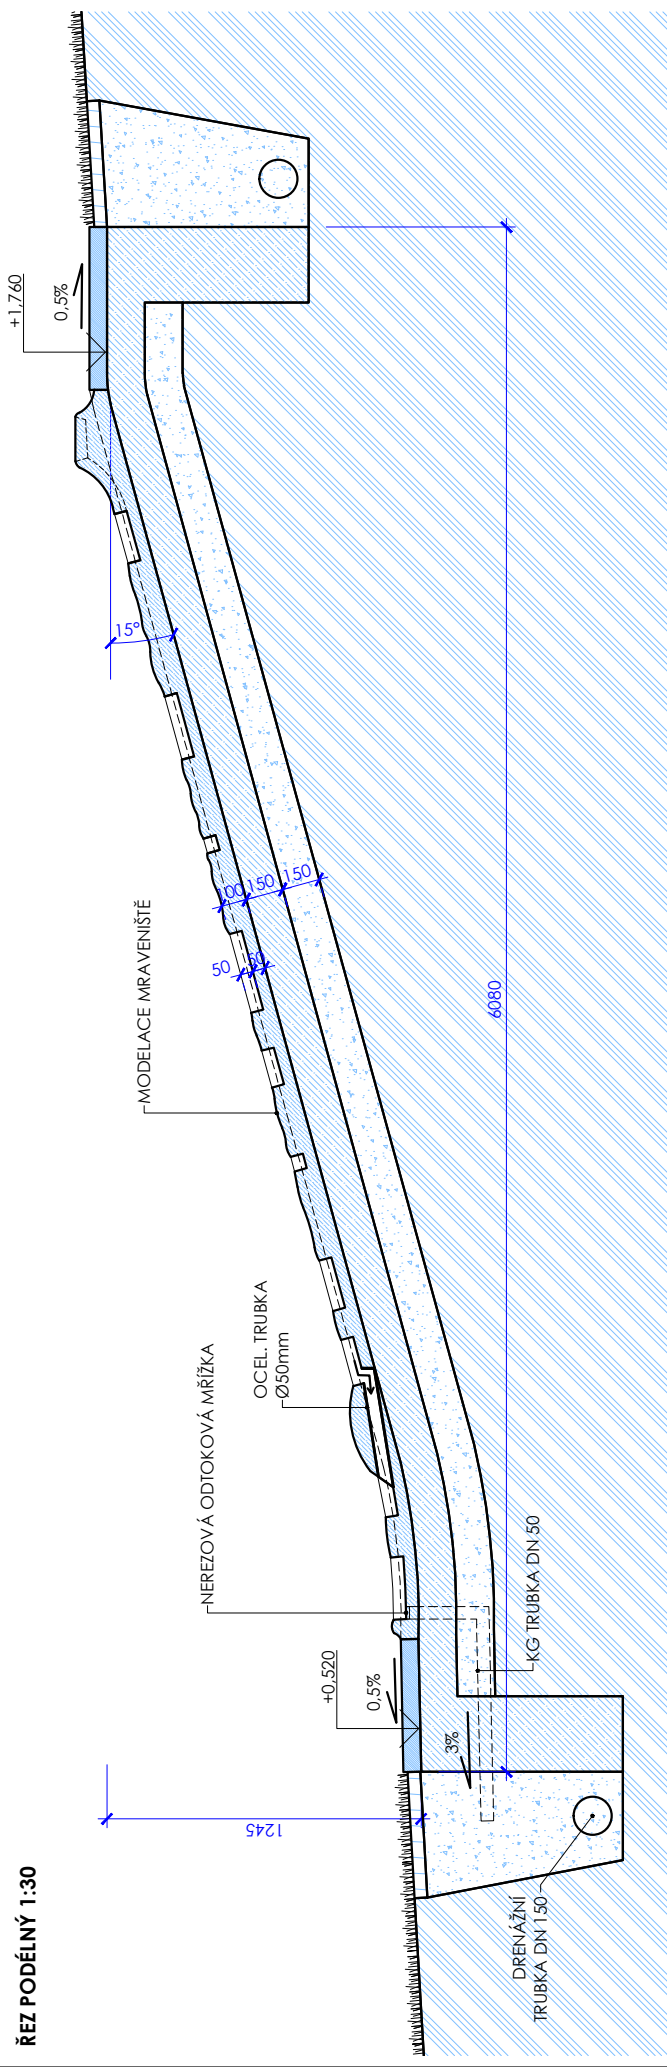


SKLADBA 1:20

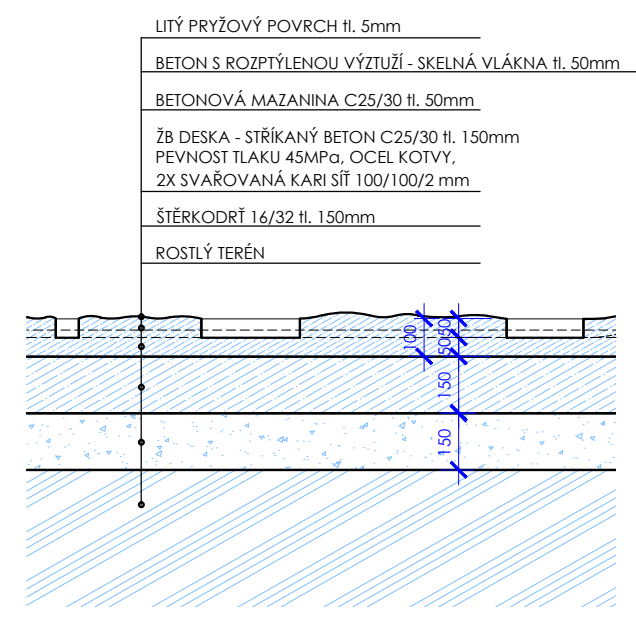


PŘÍČNÝ ŘEZ CESTIČKOU 1:5

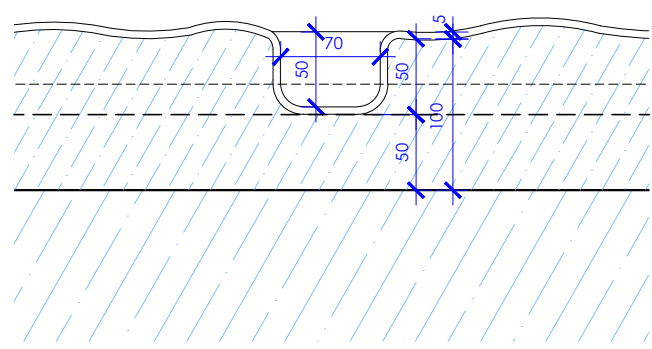


PERSPEKTIVA - SKICA

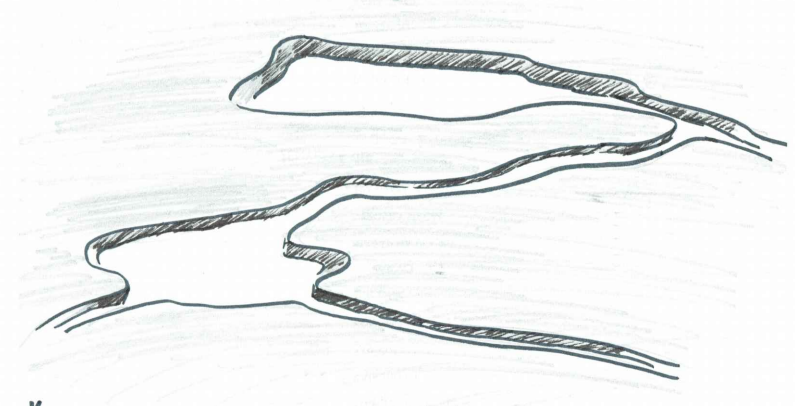

INSPIRACE

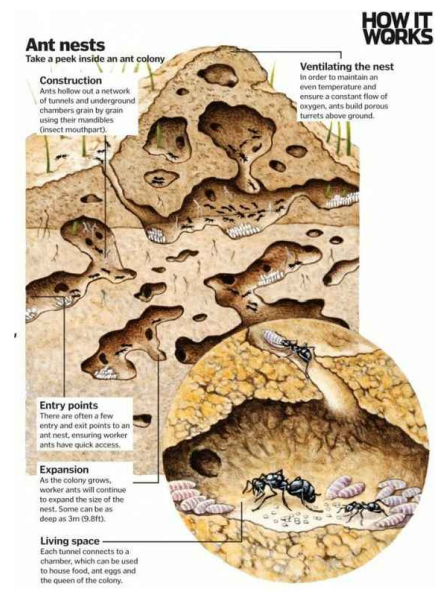

AKCE	STAVEBNÍ ÚPRAVY SVAHU DĚTSKÉHO HRŠTĚ RIMAVSKÉ SOBOTY, KOLÍN HERNÍ PRVEK KULIČKOVÁ DRÁHA			±0,000 = 226,00 m.n.m B.p.v.
INVESTOR	 MĚSTO KOLÍN Karlovo náměstí 78, 280 12 Kolín	PARÉ Č.		
STUPEŇ PD	DSP	DATUM 8/2017		
REVIZE		DATUM		
ČÁST PD	D.1.1 Architektonicko stavební část			
GENERÁLNÍ PROJEKTANT	DONDESIGN s.r.o. Vorařská 2075/2, 140 00 Praha 4 IČ: 290 62 942 DIČ: CZ29062942			
PROJEKTANT ČÁSTI PD	DONDESIGN s.r.o. Vorařská 2075/2, 140 00 Praha 4 IČ: 290 62 942 DIČ: CZ29062942			
PLÁN	NÁVRH - DRÁHA Č. 2 - MRAVENIŠTĚ	MĚŘÍTKO: 1 : 30	VÝKRES Č.:	D.1.1.b19