


PŮDORYS STŘECHY

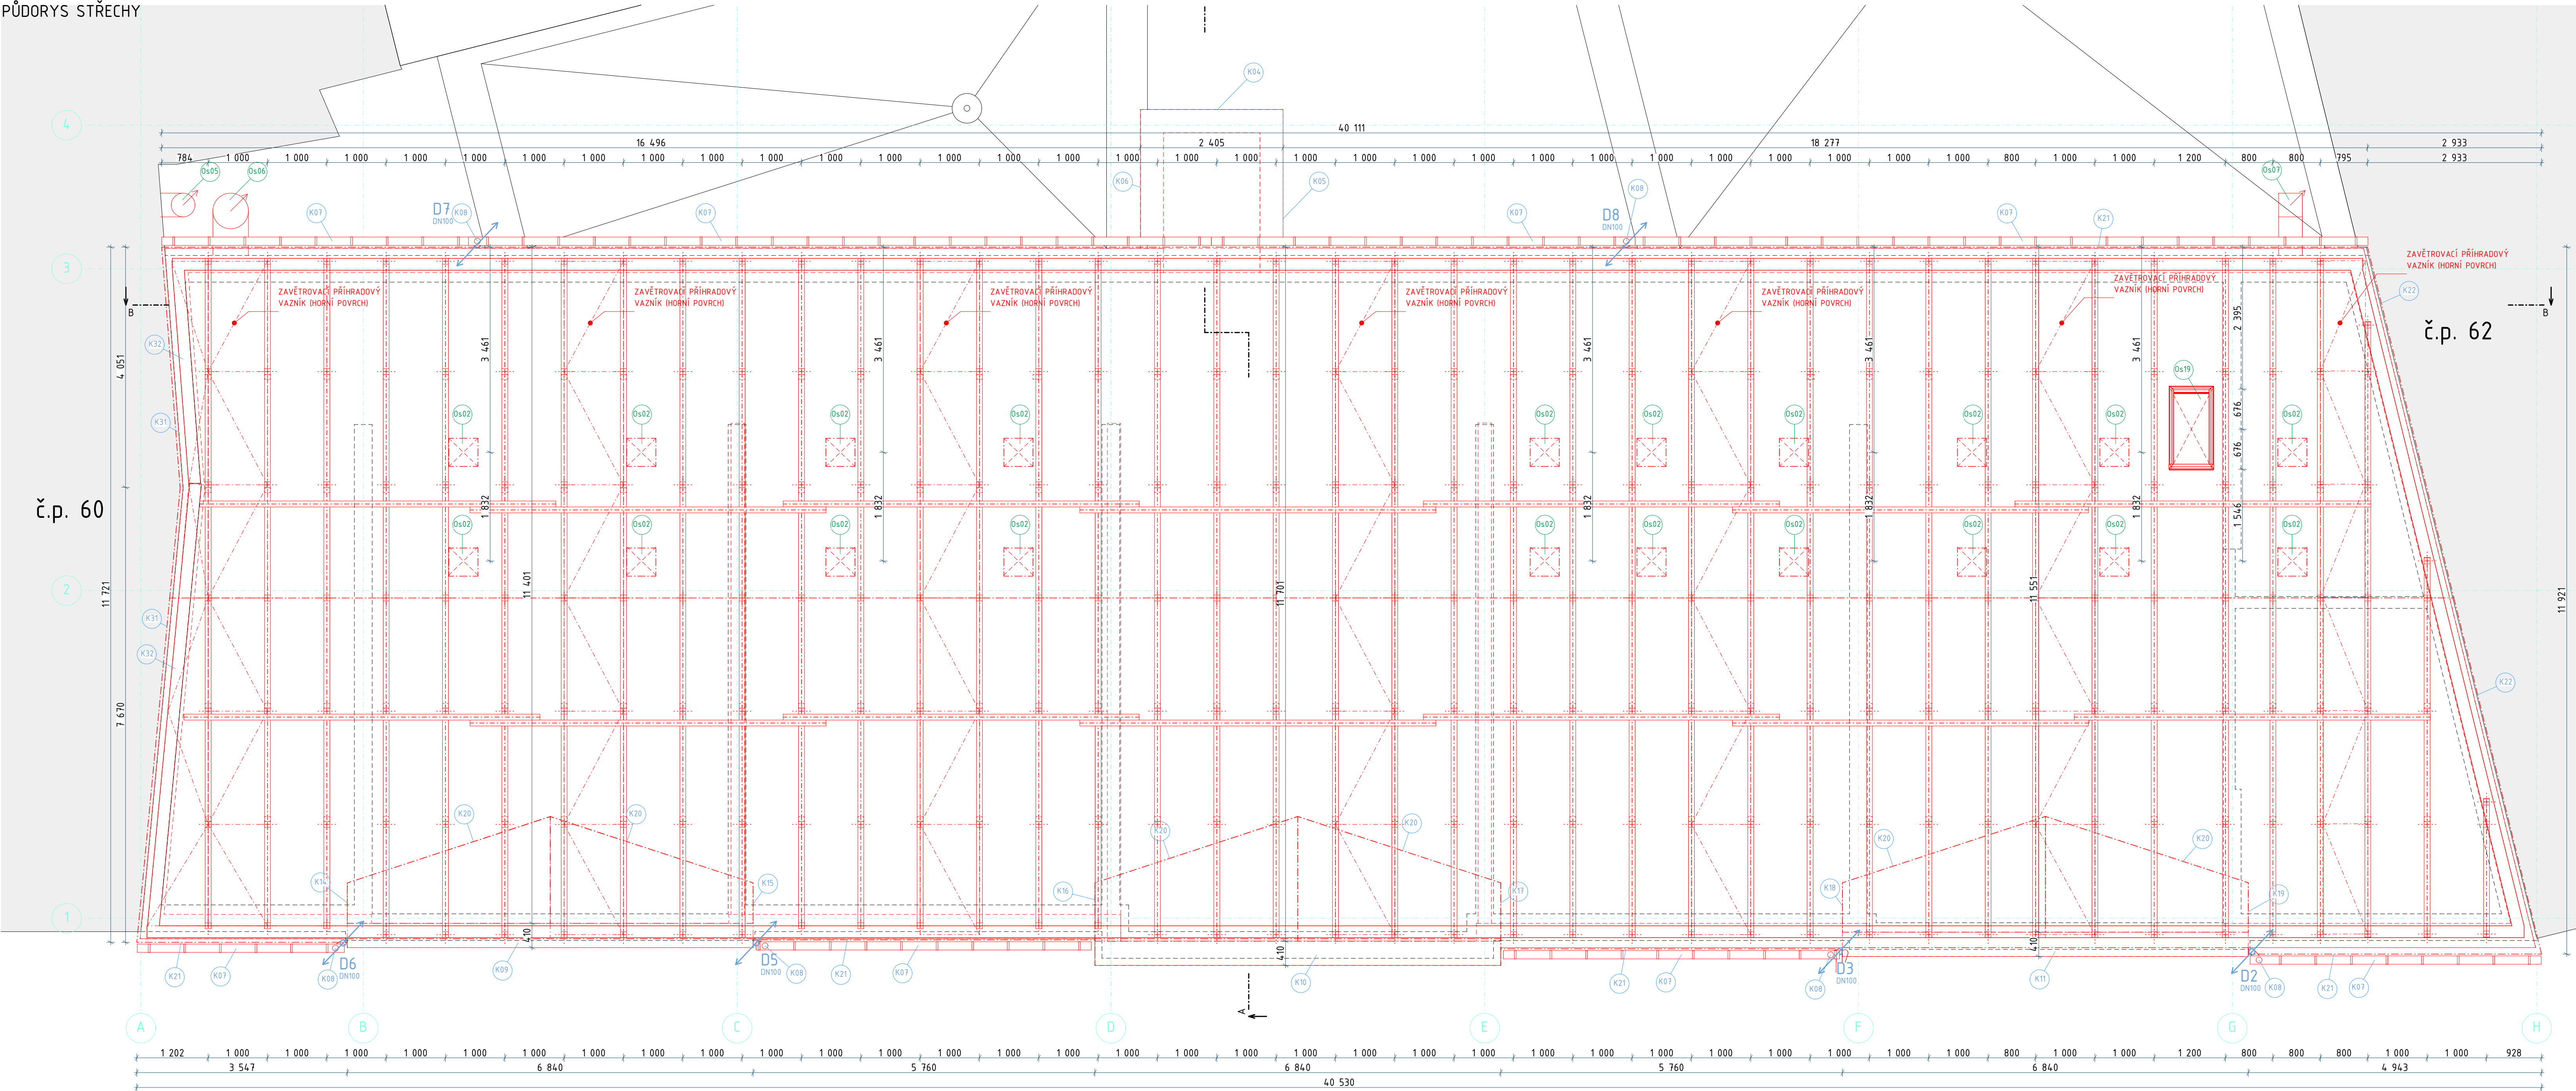

č.p. 62

±0,000 = 218,50 m n. m.  
Souřadný systém: JTSK  
Výškový systém: BpV  
KÓTOVÁNÍ VÝKRESŮ UVEDENO VÝŠY NA VÝROBNÍ ROZMĚRY ZDÍVA  
MODRÉ KÓTOVÁNÍ UVEDENO VÝŠY NA ČISTÝ ROZMĚR MÍSTNOSTI SE ZAPočÍTÁNÍM TLOUŠTKY OMÍTEK A OBKLADŮ

GENERÁLNÍ PROJEKTANT:			
VEDOUČÍ PROJEKTANT	VYPRACOVAL	TECHNICKÁ KONTROLA	PROJECTICON s.r.o. PROJEKČNÍ A KONSTRUKČNÍ KANCELÁŘ Projecticon s.r.o. Antonína Kopeckého 151 540 27 Nový Jičín IČO: 28809459
Ing. Pavel Ježek	Jindřich Pavlík	Ing. Pavel Ježek	
INVESTOR	MĚSTO KOLÍN, KARLOVO NÁMĚSTÍ 78, KOLÍN 1, 280 12		
MÍSTO STAVBY	ul. 583, 584/1, 584/2, 587/1, 587/2, 587/6, 915, p.č. 260/1, 270, 2816/21, 2816/22		
STAVBA	STAVEBNÍ ÚPRAVY ZŠ MNICHOVICKÁ		FORMÁT xA4
OBSAH	D.1.1.3 NOVÉ KONSTRUKCE PŮDORYS STŘECHY		DATUM 01/2019
			STUPĚŇ PD DPS
			MĚŘÍTKO 1:50
			Č.V. D.1.1.3.6