


- LEGENDA POUŽITÝCH ZNAČEK (S005 – Parter)
- RACK 1
 - RACK 2
 - RACK 3
- DATOVÝ ROZVADĚČ
- VENKOVNÍ PLASTOVÁ ZEMNÍ VODOTESNÁ KRABICE – MIKROŠAČTA PRO INSTALACI POD ZEM ČÍSLO 3
- STÁVAJÍCÍ TRASY
- SLABOPROUD DATA – PODZEMNÍ VEDENÍ
- STÁVAJÍCÍ POUŽITÉ TRASY
- SLABOPROUD DATA – PODZEMNÍ VEDENÍ
- NOVÉ TRASY
- SLABOPROUD DATA – PODZEMNÍ VEDENÍ
- VENKOVNÍ IP KAMERA
- VENKOVNÍ PLASTOVÁ ZEMNÍ VODOTESNÁ KRABICE – MIKROŠAČTA PRO INSTALACI POD ZEM ČÍSLO 3
- STOUPAČKA KABELOVÁ

ZE ZEMNÍ MIKROŠAČTY ZEMI PROVÉST PŘÍPOJOVACÍ TRASU HOPE DO BUDOVY MUZEA č.p. 27 PRO MOŽNOST DATOVÉHO PŘÍPOJENÍ OBOU BUDOV MUZEA – MUZEA č.p. 27 A STARÉ ŠKOLY

PRO SVISLOU TRASU KABELOVÉHO PŘÍVODU NA HŘEBENÍ ZDI BUDE VYUŽITA STÁVAJÍCÍ PRASKLINA S JEJÍM VHDNÝM ROZŠÍŘENÍM. KABELOVÁ TRASA PO ŘÍMSE – HŘEBENÍ ZDI, BUDE PROVEDENA VE VHDNÉ UV STABILNÍ ČERNÉ TRUBCE UCHYCENÉ U VNĚJŠÍ HRANY HŘEBENÍ HRADEBNÍ ZDI. SVODY KABELÁŽE K PRVKŮM BUDOU PROVEDENY POVRCHOVĚ ZA TEMTO PRVKY.

- LEGENDA TERÉN:
- T1 – Uložení kabelového vedení ve volném terénu.
 - T2 – Uložení kabelového vedení ve zpevněných páslech vozovky 40t a přidruženého prostoru vozovky, které slouží k provozu nebo stání vozidel.
 - T3 – Uložení kabelového vedení ve zpevněných páslech přidruženého prostoru vozovky, které neslouží k provozu nebo stání vozidel (např. chodník).

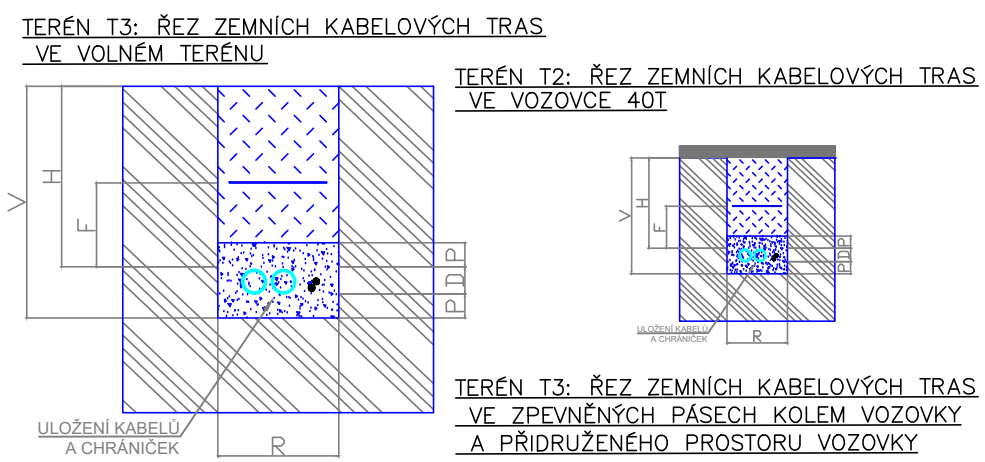

LEGENDA KÓTOVÁNÍ ŘEZŮ (mm):

Zn.	POPIS ZNAČENÍ	"A"	"B"	"C"
H	VÝŠKA KRYTÍ	600	600	1000
V	HLOUBKA VÝKOPU	720	720	1120
R	ŠÍŘKA VÝKOPU	400	400	400
F	ULOŽENÍ FÓLIE	200	200	200
P	VRSTVA PÍSKOVÉHO LOŽE	80	80	80
D	PRŮMĚR SLB. CHRÁNICEK	40	40	40

- LEGENDA ROZVODŮ ŠÍTÍ
- UPŘESNĚNÍ ROZVODŮ VIZ POPIS ČERNÉ - STÁVAJÍCÍ ROZVODY POUŽITÉ BAREVNĚ - NOVÉ ROZVODY (SLABO A NN)
- SLABOPROUD - PODZEMNÍ VEDENÍ NN DO 1kV
 - SLABOPROUD - PODZEMNÍ VEDENÍ VN DO 35kV
 - SLABOPROUD - SLAVNOSTNÍ OSVĚTLENÍ
 - SLABOPROUDÉ VEDENÍ - TELEFON
 - VEŘEJNÉ OSVĚTLENÍ

AUTOR NÁVRHU:	VYPRACOVAL:	ZODPOVĚDNÝ PROJEKTANT:	GENERÁLNÍ PROJEKTANT:
Ing. Radek Pírek Michal Holub	Ing. Radek Pírek Michal Holub	Ing. Ivo Skoták autorizovaný inženýr č. autorizace: 1003896	Ateliér Masák & Partner, s.r.o. Rooseveltova 39/575, 160 00 Praha 6 - Bubenec, IČ: 27086631
HIP:	Václav Jankovský, DIS.		
STAVEBNÍK:	Město Kolín, Karlovo náměstí 78, 280 12, Kolín		STUPEŇ PROJEKTU: DZS
AKCE:	PROJEKTOVÁ DOKUMENTACE STAVEBNÍCH ÚPRAV V AREÁLU NÁRODNÍ KULTURNÍ PAMÁTKY KOSTELA SV. BARTOLOMĚJE		DATUM: 06/2016 MĚŘÍTKO: 1:200 Č. PARÉ:
OBJEKT:	SO 05- PARTER		Č. OBJEKTU: D.1.05
ODDÍL:	TECHNIKA PROSTŘEDÍ STAVEB		Č. ODDÍLU: D.1.4
PODODDÍL:	VNITROAREÁLOVÉ ROZVODY SLABOPROUDU		Č. PODODDÍLU: D.1.4.c
VÝKRES:	PŮDORYS SITUACE V AREÁLU		Č. VÝKRESU: D.1.4.c.02