


POHLED NA OPĚRNOU STĚNU NA SEVERNÍ STRANĚ PARTERU

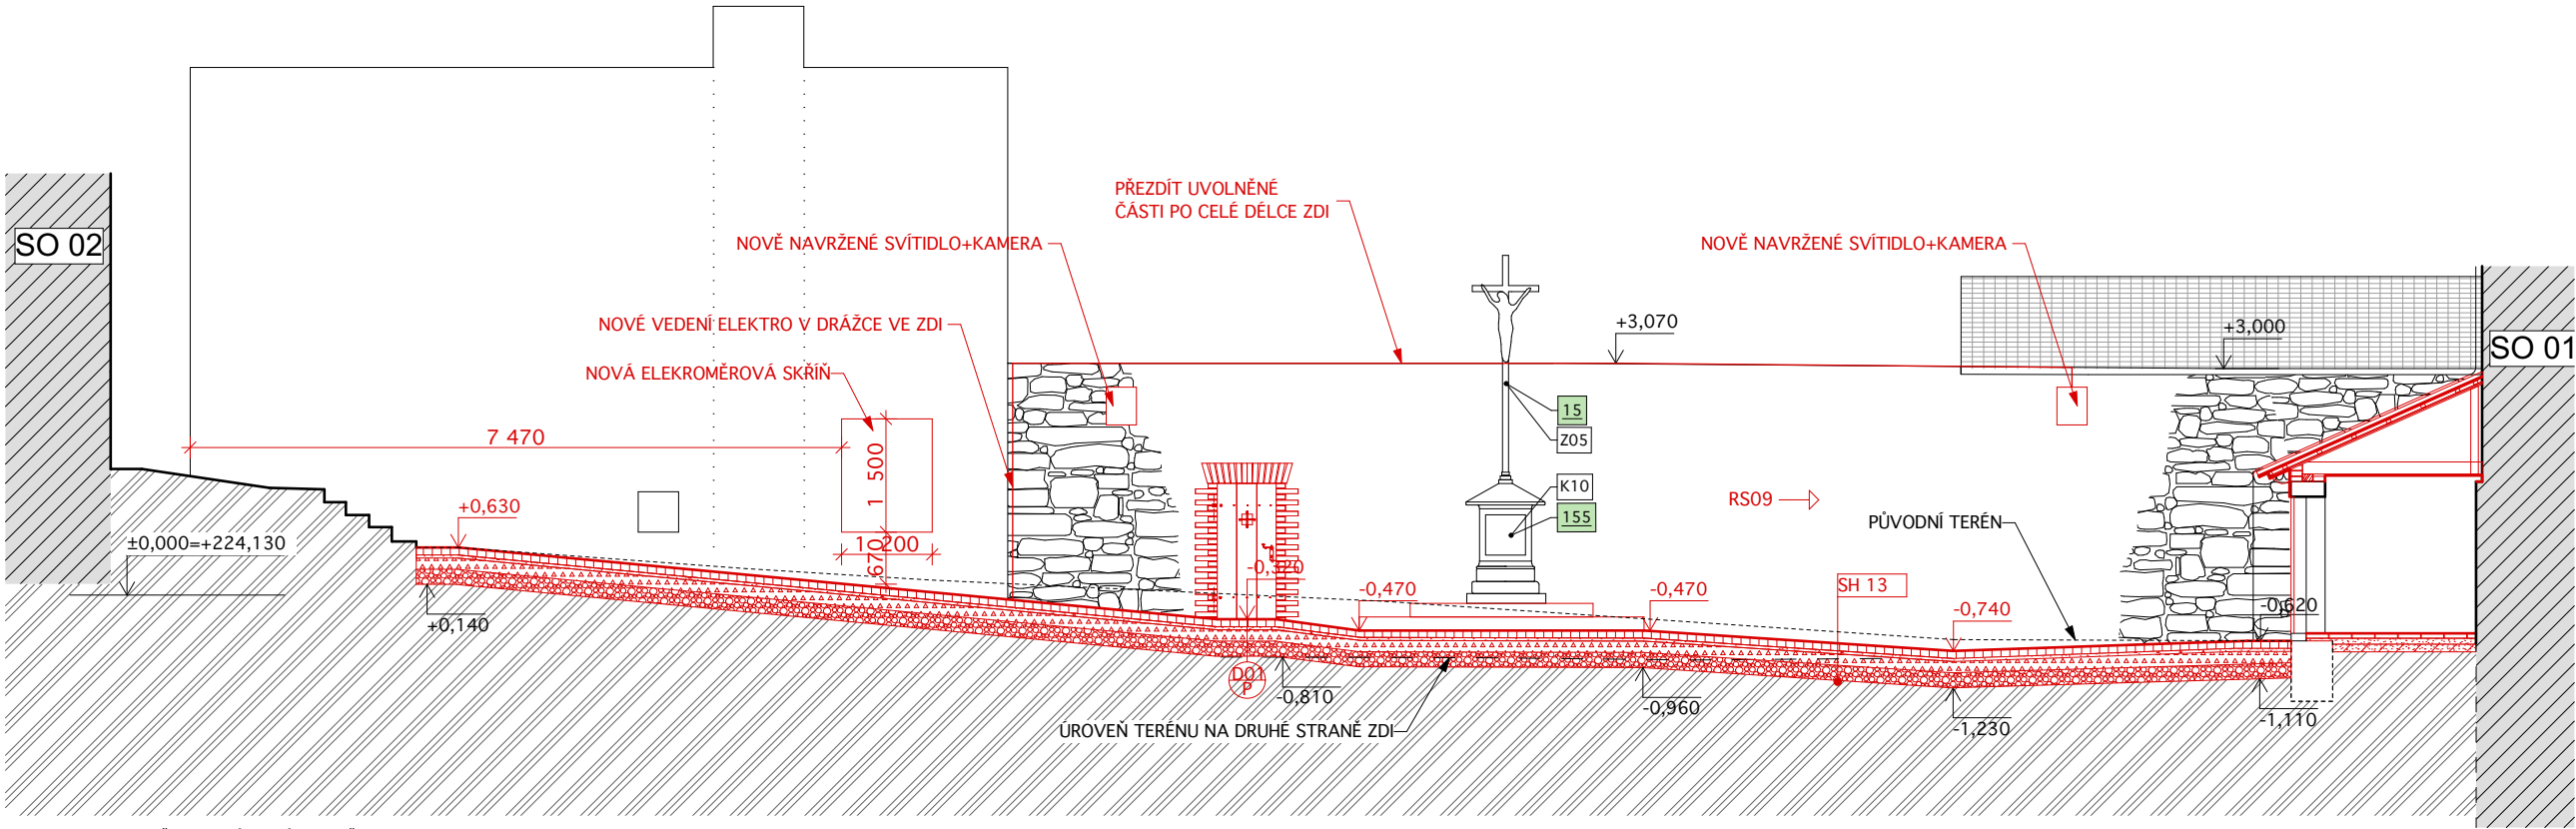

POHLED NA STĚNU NA ZÁPADNÍ STRANĚ PARTERU

SANACE

- RS1a vnější povrchy - kamenné zdivo
- odstranění cementových výplní spar a mechanické očištění celého zdiva
 - odpárování do hl. cca 30 mm
 - očištění zdiva tlakovou vodou
 - vyklínování větších spár ostrými kameny,
 - vyplnění spár vápennou maltou s použitím trassového vápna, probarvenou ve hmotě (odstín upřesněn na základě vzorku)
 - maltu strhnout do líc zdiva, dbát na co nejmenší znečištění líce kamene
- RS9
- očištění zdiva tlakovou vodou
 - odpárování do hl. cca 30 mm
 - vyklínování větších spár ostrými kameny
 - kaverny ve zdivu zazdít, provázet s okolním zdivem, dbát na dodržení stejného charakteru zdiva
 - vyplnění spár vápennou nastavovanou maltou, barevnost sjednocena s okolní maltovinou
 - maltu strhnout do líc zdiva, dbát na co nejmenší znečištění líce kamene
 - ometení přebytečné malty kostětem z proutí
 - koruna zdiva vyspárována vápennou maltou s použitím trassového vápna, probarvenou ve hmotě (odstín upřesněn na základě vzorku, sjednocen s okolní maltovinou)
 - před započítím prací budou provedeny vzorky povrchové úpravy zdi a odsouhlaseny
- RS23 dlažba severní část parteru
- zdokumentování stávajícího stavu (pozice lilií)
 - rozebrání stávající dlažby, očištění
 - odebrání 100-150 mm podkladu, srovnání plochy
 - nové zadláždění z původního materiálu do prosívky, v původním spárořezu
- RS 25 kamenná koruna ohradní a opěrné zdi- parter
- chemická likvidace mečů, očištění vodou a silonovým kartáčem, drobná kamenická oprava, doplnění umělým kamenem, oprava a doplnění spár, v případě většího poškození- náhrada novou kamennou deskou

SKLADBY KONSTRUKCÍ

- SH 13 PARTER
- kamenná štetová dlažba (kosočtvercový dekor v návaznosti na prostor vedle chrámu) 80 - 100 mm
 - prosívka 40 mm
 - štěrk fr 16 – 32 150 mm
 - štěrk fr 0 – 32 200 mm

POZNÁMKY:

1. DOKUMENTACE JE PROVEDENA DLE PLATNÝCH ČSN A PŘEDPISŮ SOUVISEJÍCÍCH V ROZSAHU DOKUMENTACE PRO PROVEDENÍ STAVBY. VEŠKERÉ ÚDAJE, KTERÉ NEJSOU ŘEŠENY V RÁMCI PD BUDOU ŘEŠENY V RÁMCI KOORDINACE A PROVÁDĚNÍ STAVEBNÍCH PRACÍ NA STAVENÍSTI. V PŘÍPADĚ ZJIŠTĚNÍ ROZPORŮ PROVÁDĚNÝCH PRACÍ S DOKUMENTACÍ NEPRODLENĚ KONTAKTOVAT PROJEKTANTA. SOUČÁSTI PROJEKTOVÉ DOKUMENTACE NENÍ ŘEŠENÍ INTERIÉRU.
2. VEŠKERÉ ROZMĚRY JE TŘEBA OVĚŘIT PŘÍMO NA STAVBĚ A PŘÍPADNĚ UPŘESNIT.
3. VEŠKERÉ STAVEBNÍ, KONZERVACNÍ A RESTAURÁTORSKÉ ZÁSADY BUDOU V PRŮBĚHU PRACÍ KONZULTOVÁNY SE ZÁSTUPCEM INVESTORA, PROJEKTANTA A PAMÁTKOVÉ PÉČE.
4. VEŠKERÉ PASPORTIZOVANÉ PRVKY BUDOU POD DOHLEDEM ZÁSTUPCE PAMÁTKOVÉ PÉČE A PROJEKTANTA OCHRÁNĚNY, PŘÍPADNĚ ODSTROJENY A OPRAVENY KVALIFIKOVANÝMI ŘEMESLNÍKY. PODROBNÝ POPIS VIZ TABULKY UMĚLECKO- ŘEMESLNÝCH PRVKŮ.
5. PŘI BOURÁNÍ BUDOU VEŠKERÉ KONSTRUKCE NAD BOURANOU ČÁSTÍ DOSTATEČNĚ PODEPŘENY. VZNIKNOU- LI V PRŮBĚHU BOURÁNÍ SPORNÉ TRHLINY ČI JINÉ PROBLÉMY NUTNO PŘIVOLAT STATIKA.
6. STAVEBNÍ PŘÍPRAVENOST, PRŮRAZY A DRAŽKY PROVADEŤ DLE PROJEKTU JEDNOTLIVÝCH PROFESÍ.
7. STÁVAJÍCÍ KOMINY BUDOU OPRAVENY, POTŘEBNÉ ČÁSTI DOZDĚNÝ. KOMINOVÉ PRŮDUCHY PROTAŽENY A VYČISTĚNÝ.
8. VEDENÍ VŠECH SÍTÍ BUDE VEDENY VE STÁVAJÍCÍCH TRASÁCH. PŘÍPADNĚ NOVÉ TRASY BUDOU VYTÝČENY DLE POKYNŮ PROJEKTANTA.
9. NOVOTVARY OKEN A DVEŘÍ JSOU PODROBNĚ POPSÁNY V KNIZE OKEN A DVEŘÍ. PŘED VÝROBU JE NUTNÉ OTVORY PEČLIVĚ ZAMĚŘIT NA STAVBĚ.
10. PROSTUPY MEZI JEDNOTLIVÝMI POŽÁRNÍMI ÚSEKY BUDOU ŘEŠENY DLE PROJEKTU POŽÁRNĚ BEZPEČNOSTNÍHO ŘEŠENÍ. HASÍČÍ PŘÍSTROJE BUDOU UMÍSTĚNÝ DLE ČÁSTI POŽÁRNÍ OCHRANA.
11. VEŠKERÉ HISTORICKÉ DEMONTOVANÉ PRVKY BUDOU ULOŽENY A PO POSOUZENÍ STAVU MAXIMUM MATERIÁLU BUDE POUŽITO PŘI VÝROBĚ NOVOTVARŮ (KOVÁNÍ)
12. VEŠKERÝ PŮVODNÍ STAVEBNÍ MATERIÁL (KAMENNÉ OŠTERÁ, SOKLOVÉ KAMENY) BUDE OČISTĚN, VYTŘÍDĚN A USCHOVÁN A PO POSOUZENÍ STAVU MAXIMÁLNĚ VYUŽIT PŘI REKONSTRUKCI OBJEKTU.
13. ŠETRNĚ ODSTRANIT VŠECHNY PRVKY ELEKTROINSTALACÍ VČ. SVÍTIDEL A ZAŘÍZOVACÍ PŘEDMĚTY, BEZ POŠKOZENÍ OKOLNÍCH OMÍTEK, OBJEKT BUDE PŘED ZAPOČÍTÍM PRACÍ KOMPLETNĚ VYKLIZEN

LEGENDA

LEGENDA MATERIÁLŮ

- | | |
|--|--|
| | STÁVAJÍCÍ OBJEKT |
| | BOURANÉ KONSTRUKCE STÁVAJÍCÍCH OBJEKTŮ |
| | NOVÉ NAVRHOVANÉ KONSTRUKCE STÁVAJÍCÍCH OBJEKTŮ |
| | STÁVAJÍCÍ ROSTLÝ TERÉN |
| | STÁVAJÍCÍ KAMENNÉ ZDIVO |
| | HUTNĚNÝ ŠTĚRKOPÍSKOVÝ PODSYP, FRAKCE 0/16 a 8/16 |
| | HUTNĚNÝ ŠTĚRKOVÝ PODSYP, FRAKCE 0/32 a 16/32 |
| | ZACHYCENÉ STÁVAJÍCÍ SPÁROŘEZY DLAŽEB |
| | SCHEMATICKE SPÁROŘEZY NOVÝCH VENKOVNÍCH DLAŽEB |
| | NOVÉ ZATRAVNĚNÍ |
| | STÁVAJÍCÍ ZACHOVÁVANÁ NIVELITA TERÉNU |
| | ÚROVEŇ TERÉNU MĚNĚNÁ V RÁMCI STAVEBNÍCH A NAVAZUJÍCÍCH TERÉNNÍCH ÚPRAV |
| | PŘEDPOKLÁDANÁ ÚROVEŇ ZÁKLADOVÉ SPÁRY STÁVAJÍCÍCH OBJEKTŮ |

LEGENDA ZNAČENÍ PRVKŮ

- | | |
|--|---|
| | PASPORTIZAČNÍ OZNAČENÍ INV. KARTY UMĚLECKO ŘEMESLNÉHO PRVKU PONECHÁVANÉ |
| | PASPORTIZAČNÍ OZNAČENÍ INV. KARTY UMĚLECKO ŘEMESLNÉHO PRVKU ODSTRAŇOVAN |
| | ZNAČENÍ DVEŘÍ |
| | ZNAČENÍ OKEN |
| | OZNAČENÍ ŘEŠENÉHO TRUHLÁŘSKÉHO PRVKU/ NOVÉHO PRVKU |
| | OZNAČENÍ ŘEŠENÉHO KAMENICKÉHO PRVKU/ NOVÉHO PRVKU |
| | OZNAČENÍ ŘEŠENÉHO KLEMPÍŘSKÉHO PRVKU/ NOVÉHO PRVKU |
| | OZNAČENÍ ŘEŠENÉHO ZÁMEČNÍČSKÉHO A KOVÁŘSKÉHO PRVKU/ NOVÉHO PRVKU |
| | OZNAČENÍ ŘEŠENÉHO OSTATNÍHO PRVKU/ NOVÉHO PRVKU |

LEGENDA SANACNÍCH ÚPRAV

- | | |
|--|---|
| | PLOŠNÉ ÚPRAVY PODLAH - VYBOURÁNÍ NA VYZNAČENOU ÚROVEŇ |
| | LOKÁLNÍ ÚPRAVY STĚN A STROPŮ |
| | OSTATNÍ ÚPRAVY PRVKŮ A JINÁ OPATŘENÍ |
| | PLOŠNÉ ÚPRAVA VNITŘNÍCH A VNĚJŠÍCH STĚN |
| | PLOŠNÉ ÚPRAVY OMÍTEK STROPŮ A KLENB |

± 0,000= 224,130 B.p.v. (odpovídá podlaže v Kostnici, kótováno v milimetrech)

AUTOR NÁVRHU:		VYPRACOVAL:	ZODPOVĚDNÝ PROJEKTANT:	GENERALNÍ PROJEKTANT	
Ing. arch. Jaroslav Svěrek Ing. Martin Navrátil		Ing. Martin Navrátil Ing. arch. Jaroslav Svěrek Ing. arch. Veronika Šýkorová Ing. Ludmila Štrnadová Ing. arch. Marie Bajcurová	Ing. arch. Jakub Masák autorizovaný architekt č. autorizace: 03086	Ateliér Masák & Partner, s.r.o. Rooseveltova 39/575, 160 00 Praha 6 - Bubeněč, IČ: 27086631 <div>Masák & Partner <small>ING. ARCH. JAKUB MASÁK ING. ARCH. VERONIKA ŠÝKOROVÁ ROOSEVELTOVA 39/575, PRAHA 6 arch.masak@partner.cz</small></div>	
HIP:					
Václav Jankovský, DiS.					
STAVEBNÍK: Město Kolín, Karlovo náměstí 78, 280 12, Kolín			STUPEŇ PROJEKTU: DZS		
AKCE: PROJEKTOVÁ DOKUMENTACE STAVEBNÍCH ÚPRAV V AREÁLU NÁRODNÍ KULTURNÍ PAMÁTKY KOSTELA SV. BARTOLOMĚJE			DATUM: 06/2016		Č. PARÉ:
			MĚŘÍTKO: 1:100		
OBJEKT: SO 05- PARTER			Č.OBJEKTU: D.1.05		
ODDÍL: ARCHITEKTONICKO- STAVEBNÍ ČÁST			Č. ODDÍLU: D.1.1		
VÝKRES: POHLED NA STĚNU- NAVRHOVANÝ STAV			Č. VÝKRESU: D.1.1. 05		