


Pohled západní

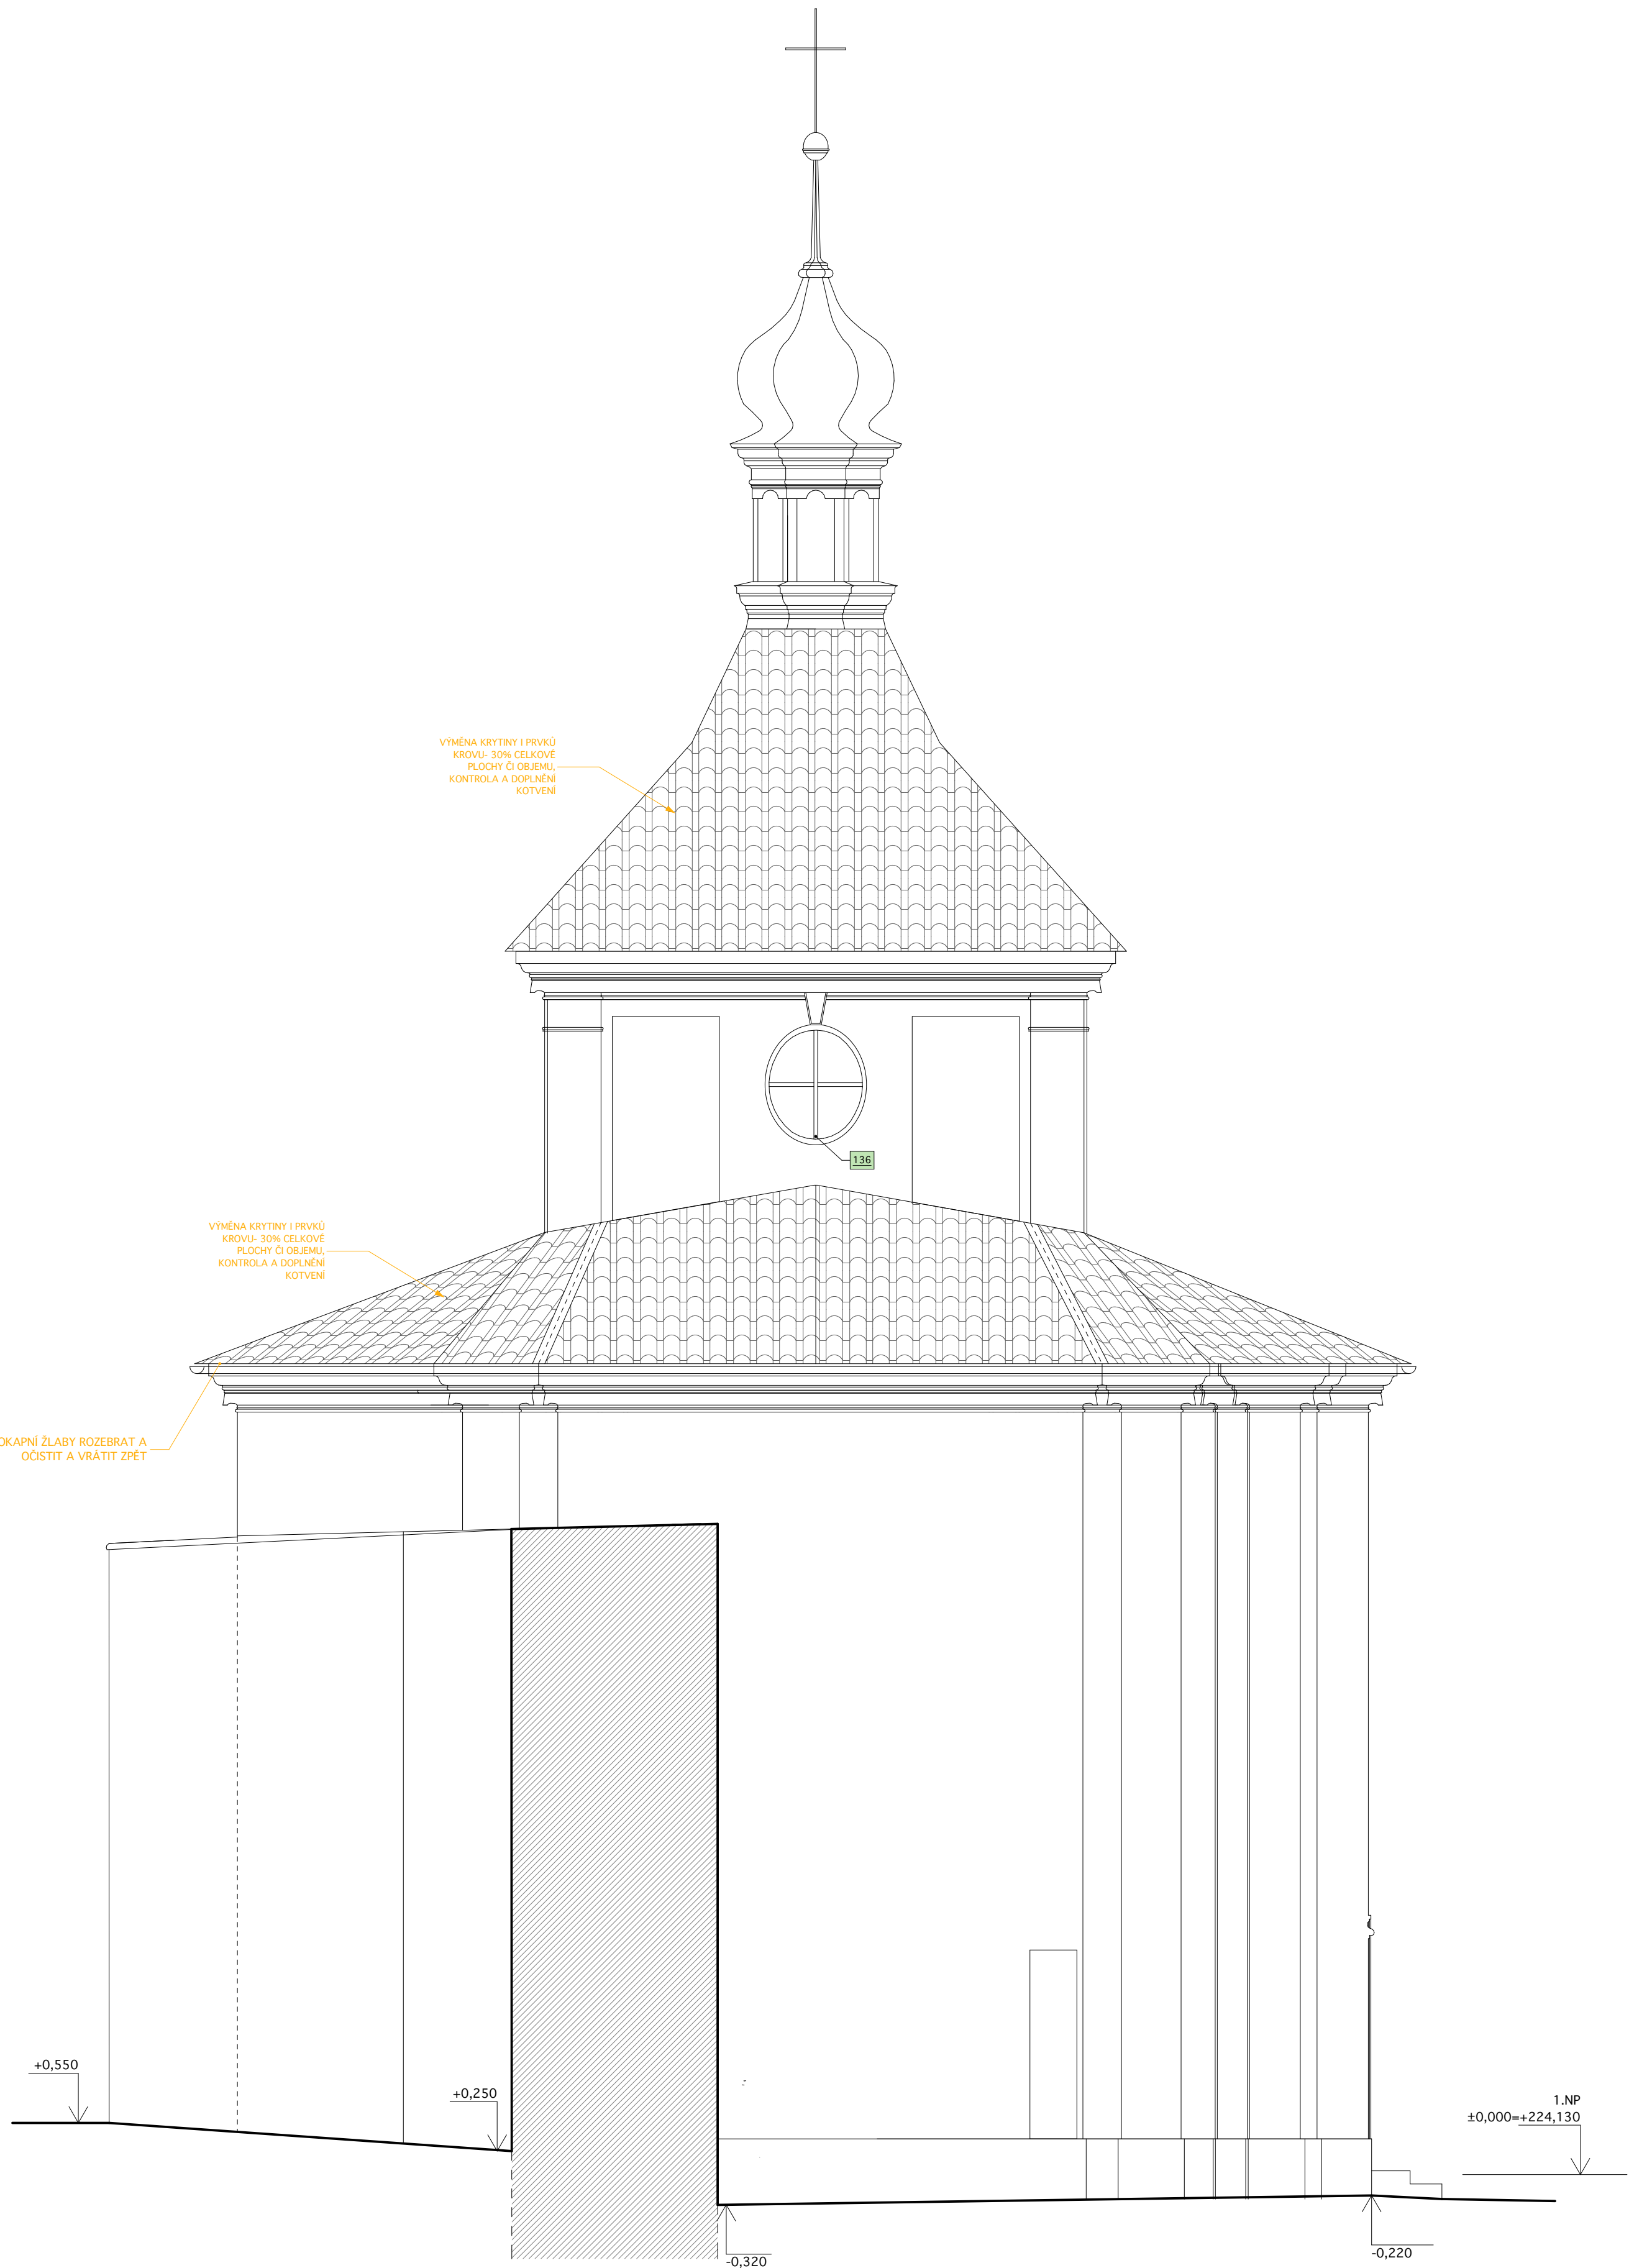

Pohled východní

LEGENDA

LEGENDA MATERIÁLŮ

	STÁVAJÍCÍ OBJEKT
	BOURANÉ KONSTRUKCE STÁVAJÍCÍCH OBJEKTŮ
	NOVÉ NAVRHOVANÉ KONSTRUKCE STÁVAJÍCÍCH OBJEKTŮ
	NOVÉ ZATRAVNĚNÍ
	STÁVAJÍCÍ ROSTLÝ TERÉN
	STÁVAJÍCÍ KAMENNÉ ŽIVO
	HUTNĚNÝ ŠTERKOPSKÝ PODSTP, FRAKCE 0/16 a 8/16
	HUTNĚNÝ ŠTERKOVÝ PODSTP, FRAKCE 0/32 a 16/32
	SCHEMATICKÉ SPÁROŘEZY NOVÝCH PODLAH
	SCHEMATICKÉ SPÁROŘEZY STÁVAJÍCÍCH PODLAH BEZ ZÁSAHU
	STÁVAJÍCÍ ZACHOVÁVANÁ NIVELITA TERÉNU
	(ÚROVEŇ TERÉNU MĚNĚNÁ V RÁMCI STAVEBNÍCH A NAVAZUJÍCÍCH TERÉNNÍCH ÚPRAV)
	PŘEDPOKLADANÁ ÚROVEŇ ZÁKLADOVÉ SPÁRY STÁVAJÍCÍCH OBJEKTŮ
	INFORMAČNÍ FOTOLUMINISČNÍ TABULKY PRO BEZPEČNOSTNÍ ZNAČENÍ ÚNIKOVÉ C
	PŘENOSNÝ HASÍČ PŘÍSTROJ PRAŠKOVÝ, S HASÍČÍ SCHOPNOSTÍ 34A

LEGENDA ZNAČENÍ PRVKŮ

	PASPORTIZAČNÍ OZNAČENÍ NV. KARTY UMĚLECKO ŘEŠENÉHO PRVKU PONECHÁVA
	PASPORTIZAČNÍ OZNAČENÍ NV. KARTY UMĚLECKO ŘEŠENÉHO PRVKU ODSTRANOV
	ZNAČENÍ DVEŘÍ
	ZNAČENÍ OKEN
	OZNAČENÍ ŘEŠENÉHO TRUHLÁŘSKÉHO PRVKU/ NOVÉHO PRVKU
	OZNAČENÍ ŘEŠENÉHO KAMENNÉHO PRVKU/ NOVÉHO PRVKU
	OZNAČENÍ ŘEŠENÉHO KLEMPŘSKÉHO PRVKU/ NOVÉHO PRVKU
	OZNAČENÍ ŘEŠENÉHO ZÁMEČNÍSKÉHO A KOVÁŘSKÉHO PRVKU/ NOVÉHO PRVKU
	OZNAČENÍ ŘEŠENÉHO OSTATNÍHO PRVKU/ NOVÉHO PRVKU

LEGENDA SANAČNÍCH ÚPRAV

	PLOŠNÉ ÚPRAVY PODLAH -VYBOURÁNÍ NA VYZNAČENOU ÚROVEŇ
	LOKÁLNÍ ÚPRAVY STĚN A STŘEPŮ
	OSTATNÍ ÚPRAVY PRVKŮ A JINÁ OPATŘENÍ
	PLOŠNÉ ÚPRAVA VNITŘNÍCH A VNĚJŠÍCH STĚN
	PLOŠNÉ ÚPRAVY OMÍTEK STŘEPŮ A KLENB

POZNÁMKY:

1. DOKUMENTACE JE PROVÁDĚNA DLE PLATNÝCH ČSN A PŘEDPISŮ SOUHRNNÝCH V ROZSAHU DOKUMENTACE PRO PROVEDENÍ STAVBY. VŠECHY ÚDAJE, KTERÉ NEJSOU ŘEŠENY V RÁMCI PO BUDOU ŘEŠENY V RÁMCI KORDINACE A PROVÁDĚNÍ STAVEBNÍCH PRACÍ NA STAVENÍ. V PŘÍPADĚ ZJIŠTĚNÍ ROZPORŮ PROVÁDĚNÝCH PRACÍ S DOKUMENTACÍ NEPODLENE KONTAKTOVAT PROJEKTANTA. SOUČÁSTÍ PROJEKTIVNÍ DOKUMENTACE NEMÁ JEDELNÝ.
2. VŠECHY ROZMĚRY JE TŘEBA OVĚŘIT PŘÍMO NA STAVBĚ A PŘÍPADNĚ UPRAVIT.
3. VŠECHY STAVEBNÍ KONSTRUKCE A RESTAURAČNÍ ZÁSADY BUDOU V PŘÍPADU PRACÍ KONKULTOVAT SE ZÁSTUPCEM INVESTORA, PROJEKTANTA A PAMÁTKOVÉ PÉČE.
4. VŠECHY PASPORTIZOVANÉ PRVKY BUDOU POD DOHLEDEM ZÁSTUPCE PAMÁTKOVÉ PÉČE A PROJEKTANTA ODBĚRAVAT, PŘÍPADNĚ ZODPOVĚDNĚ A OPRAVY VYKALIFIKOVANÝMI ŘEŠENSKÝMI PODPOROU POPS V TABULKY UMĚLECKO-ŘEŠENSKÝCH PRVKŮ.
5. PŘI BOURÁNÍ BUDOU VŠECHY KONSTRUKCE NAD KOUBANOU ČÁSTÍ DOSTATEČNĚ PODPOROVAT.
6. VYKONÁNÍ - U V PRŮBĚHU BOURÁNÍ SPORNE TRNĚLY ČI JINÉ PROBLEMY NUTNO PŘIVOLAT STATIKA.
7. STAVEBNÍ PŘÍPRAVY: PŘÍBĚH A ZÁKADY PROVÁDĚNÍ DLE PROJEKTU, JEJEDNOLIVÝCH PRŮŘEZ.
8. STÁVAJÍCÍ KOMNÝ BUDOU OPRÁVENY, POTŘEBNÉ ČÁSTI DOZDĚNÝ, KOMNOVÉ PRŮCHODY PŘESTAVĚNÝ A VYKLEPÁV.
9. VĚDĚNÍ VŠECH STĚN BUDOU VĚDĚNÝ VĚ STÁVAJÍCÍCH TRASACH.
10. PŘÍPADNĚ NOVÉ TRASY BUDOU VYKLEPÁV DLE POKYNŮ PROJEKTANTA.
11. NOVOTVARY OKEN A DVEŘÍ JSOU POKROVNĚ POPRÁNY V KNIŽE OKEN A DVEŘÍ. PŘED VÝKONEM JE NUTNÉ OTVORY PŘEČNĚ ZAMĚRIT NA STAVBĚ.
12. PROSTUPY MEZI JEJEDNOLIVÝMI POZÁMKA ÚSEKY BUDOU ŘEŠENY DLE PROJEKTU POZÁMKA BEZPOČASNĚHO ŘEŠENÍ. HASÍČ PŘÍSTROJE BUDOU UMÍSTĚNÝ DLE ČÁSTI POZÁMKA OCHRANA.
13. VŠECHY HISTORICKÉ DEMONTOVANÉ PRVKY BUDOU ULožENY A PO POSOUZENÍ STAVU MAXIMUM MATERIÁLU BUDOU POUŽITO PŘI VÝKONU NOVOTVARY (KOVÁNÍ).
14. VŠECHY PŮVODNÍ STAVEBNÍ MATERIÁLY (KAMENNÉ OŠTĚNÍ, SKOLLOVÉ KAMENY) BUDOU OČISTĚNÝ, VYKLEPÁV A VYKLEPÁV A PO POSOUZENÍ STAVU MAXIMUM MATERIÁLU BUDOU POUŽITO PŘI REKONSTRUKCI OBJEKTU.
15. SEZNAM ODBĚRANÝCH ÚSEKŮ PRVKŮ ELEKTROINSTALACÍ VĚ, SVÍTEL A ZABEZPEČNĚNÍ PRŮMĚTY BEZ POŠKODZENÍ OKOLNÍCH OMÍTEK, OBJEKT BUDĚ PŘED ZAPOČETÍM PRACÍ KOMPLETNĚ VYKLEPÁV.

±0,000= 224,130 B.p.v. (odpovídá podlaží v Kostiho, křídlováno v milimetrech)

AUTOR NÁVRHU: Ing. arch. Jaroslav Světek Ing. Martin Navrátil	VYPRACOVAL: Ing. arch. Jaroslav Světek Ing. arch. Veronika Škorpová Ing. arch. Marie Bajcarová	ZODPOVĚDNÝ PROJEKTANT: Ing. arch. Jakub Masák autorizovaný architekt Č. autorizace: 03086	GENERÁLNÍ PROJEKTANT: Anelie Masák & Partner, s.r.o. Rozsovatova 330/575, 160 00 Praha 6 - Bubenec, IČ: 27086631 Masák & Partner architektonická kancelář s.r.o.
HP: Václav Jankovský, D.S.	STAVEBNÍK: Město Kolín, Karlov náměstí 78, 280 12, Kolín	STUPĚŇ PROJEKTU: D25	
AKCE: PROJEKTOVÁ DOKUMENTACE STAVEBNÍCH ÚPRAV V AREÁLU NÁRODNÍ KULTURNÍ PAMÁTKY KOSTELA SV. BARTOLOMĚJE	DATUM: 06/2016	Č. PARE:	
OBJEKT: S0 03- KOSTNICE	MĚŘÍTKO: 1:50	Č. OBJEKTU: D.1.03	
ODDÍL: ARCHITEKTONICKO- STAVEBNÍ ČÁST	Č. ODDÍLU: D.1.1	Č. VÝKRESU: D.1.1.07	
VÝKRES: POHLEDY Z- V- STÁVAJÍCÍ STAV+ ODSTRANOVANÉ KONSTRUKCE			