

OZNAČENÍ: L	PRODUKT: LAVIČKA	POČET KUSŮ: 6
	POZICE: -	

STRUČNÝ POPIS

Lavička z masivu

Lavička je navržena ze dvou kusů masivního dřeva, který jsou mezi sebou propojeny ocelovou konstrukcí.

Bude použit sibiřský modřín, povrchová úprava bude provedena kartáčováním + bezbarvou lazurou. Dřevěné trámy budou kotveny pomocí samořezných vrtů se zapuštěnou a zavičkovanou (dřevem) hlavou k nosné ocelové konstrukci.


Podnoží lavičky je vyrobeno z ocel. plechu, který zapadá do drážky na spodní straně dřevěných hranolů.

Podnoží bude kotveno do základových patek 500x300x800mm z betonu C16/20 přes ocelový pásek, který bude zabetonován do patek.


Dilatace 2mm mezi dřevem a ocelovou konstrukcí.

Ocelová kce je opatřena žárovým zinkováním a práškovou barvou antracit.



Rozměry 520x400x5000mm

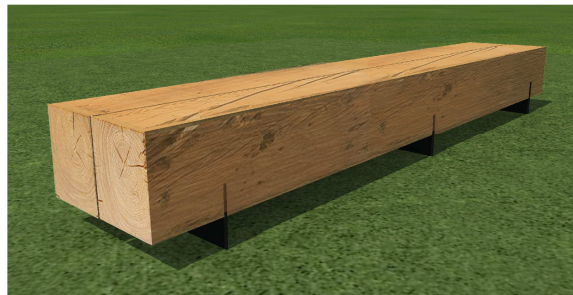


PŮDORYS

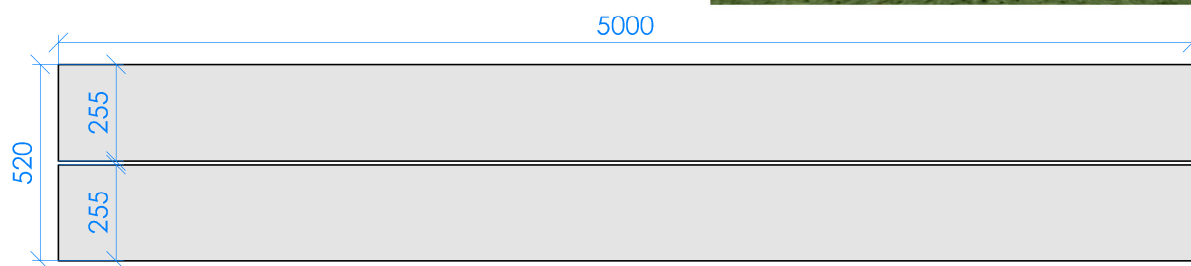

ŘEZ

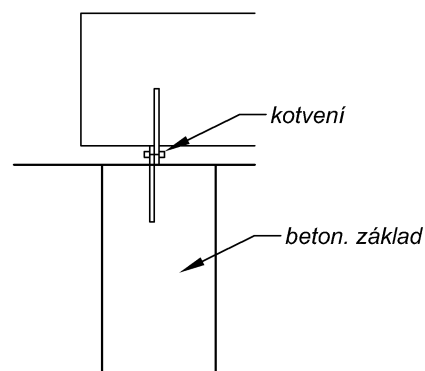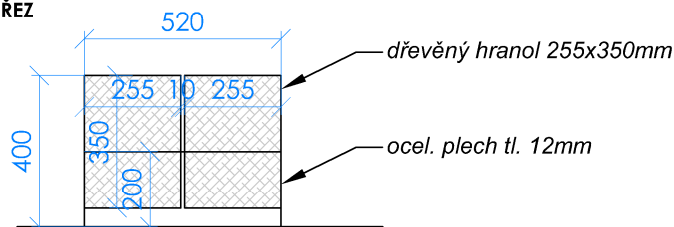

POHLED

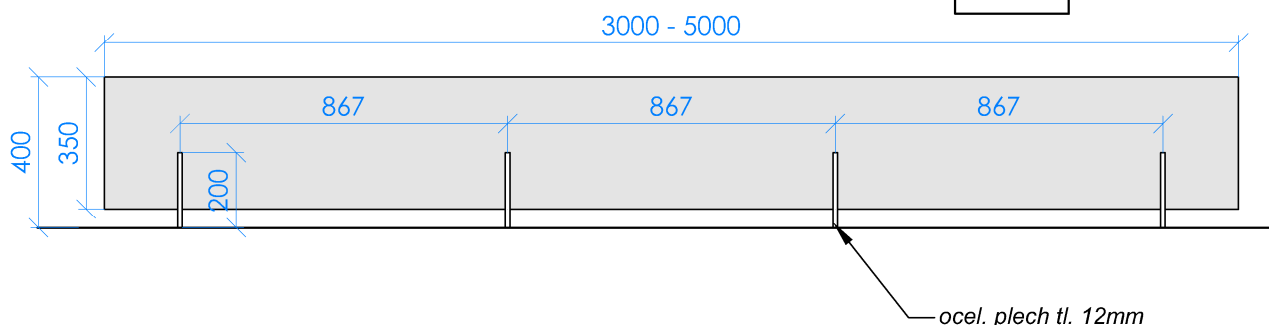

Výrobky uvedené v tabulce výrobků a projektu představují doporučený materiálový a přibližný rozměrový standard. Výrobky lze zaměnit za jiné, odpovídající tomuto standardu. Výrobky budou vyzkoušeny a předloženy k odsouhlasení investorovi a GP.

ROZMĚRY UVÁDĚNÉ V MM JSOU POUZE ORIENTAČNÍ A PŘEDSTAVUJÍ REFERENČNÍ STANDARD!!

PROJEKTANT: DONDESIGN s.r.o. Vorařská 2075/2 143 00 Praha 4	AKCE: REVITALIZACE ULICE NA MAGISTRÁLE	STUPEŇ DOKUMENTACE: DVD	SLOŽKA: TABULKA VÝROBKŮ
	VÝKRES: MOBILIÁŘ	ČÍSLO VÝKRESU: 1	
	VYPRACOVAL: DONDESIGN s.r.o.	DATUM: 12/2018	MĚŘÍTKO: 1:20