



AVE Kolín s.r.o.
Tři dvorská 1501
280 02 Kolín V

VODOS s.r.o.
Adéla Štanglová
Legerova 21
28002 Kolín

e. č. 39/19

2. 7. 2019

Vyjádření k existenci sítí VO pro akci

Rekonstrukce ČS Za Pekárnou, Kolín 5

K navrhované akci nemáme připomínek za předpokladu:

Ve vyznačené oblasti se nacházejí sítě VO v naší správě.

Při realizaci stavebních prací může dojít ke styku se zařízením veřejného osvětlení.

Požadujeme, aby stavebník před zahájením prací požádal o vytýčení kabelového vedení a případě jeho odkrytí nebo křížení požádal o kontrolu před zpětným zakrytím.

V případě kolize s plánovanou stavbou požadujeme provést přeložku zařízení VO.

Slavík Zdeněk

Provozní technik

Mobil: +420 602 298 283


E-Mail: zdenek.slavik@ave.cz

www.ave-kolin.cz • www.ave.cz




Evid. č. žádosti: 2019280370
Pořadové číslo polygonu: 1
Katastrální území: Kolín (Kolín) 668150
Popis polygonu:

Polygon 1 - Detail

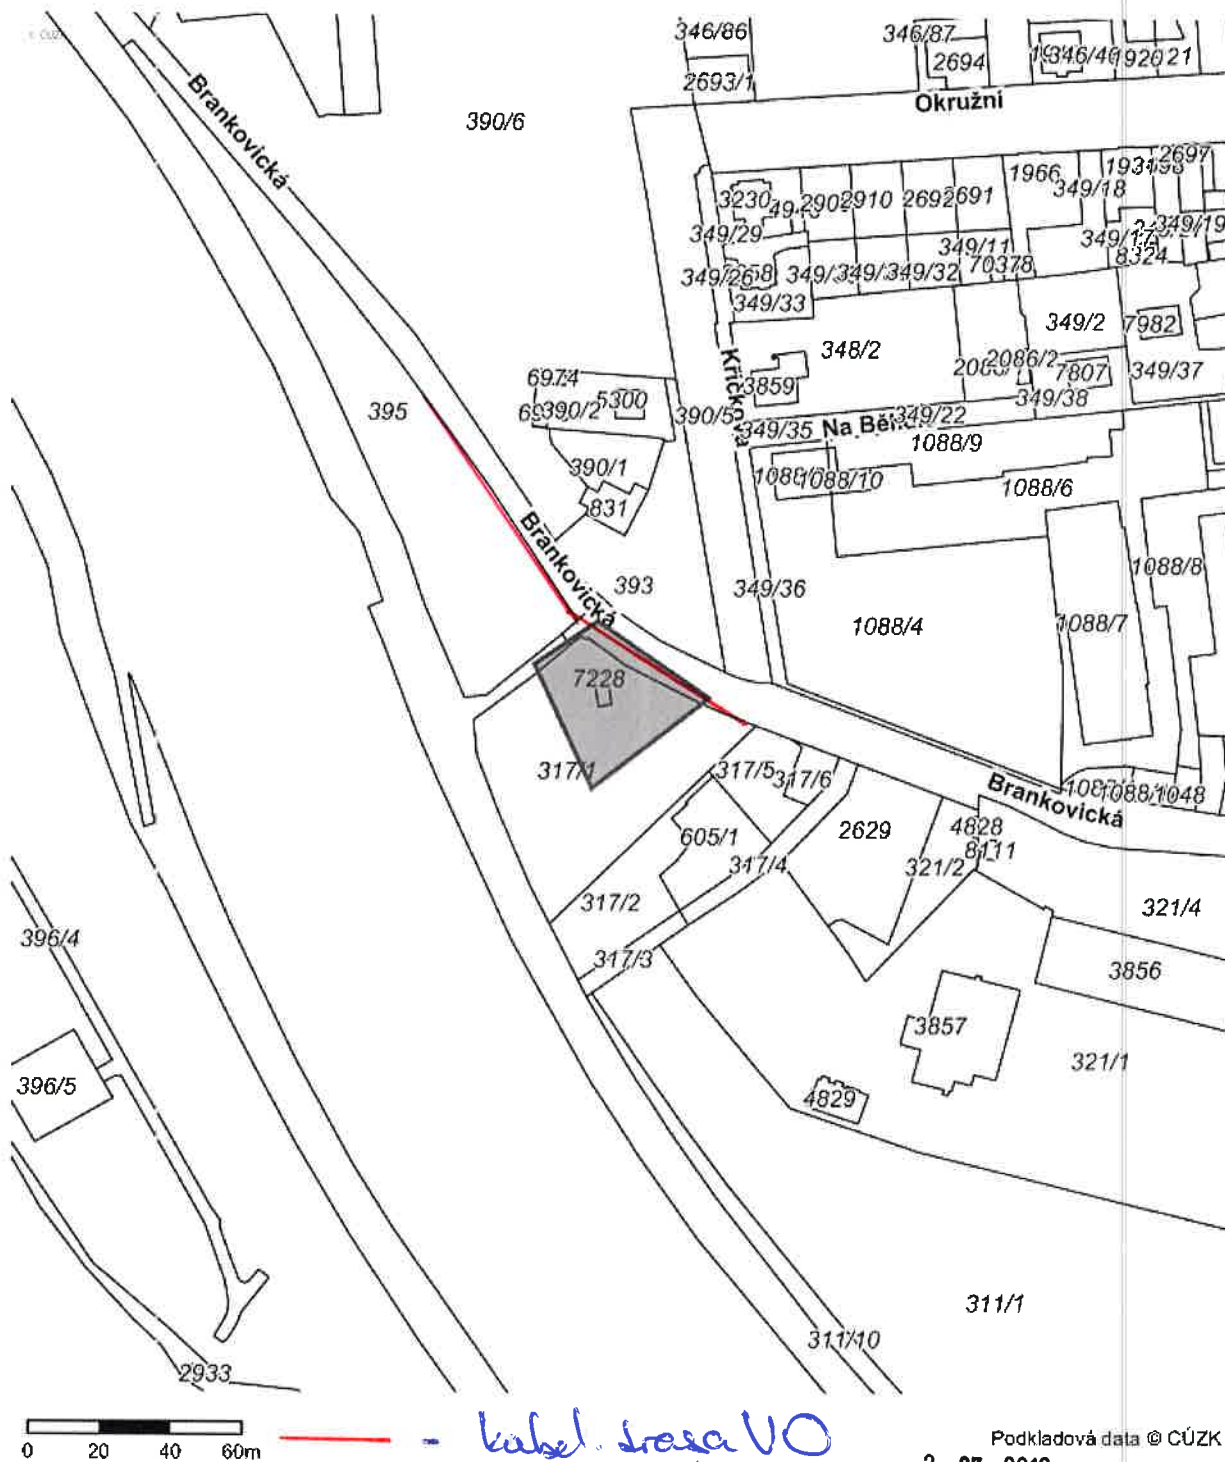

Podkladová data © CÚZK

- 2 -07- 2019

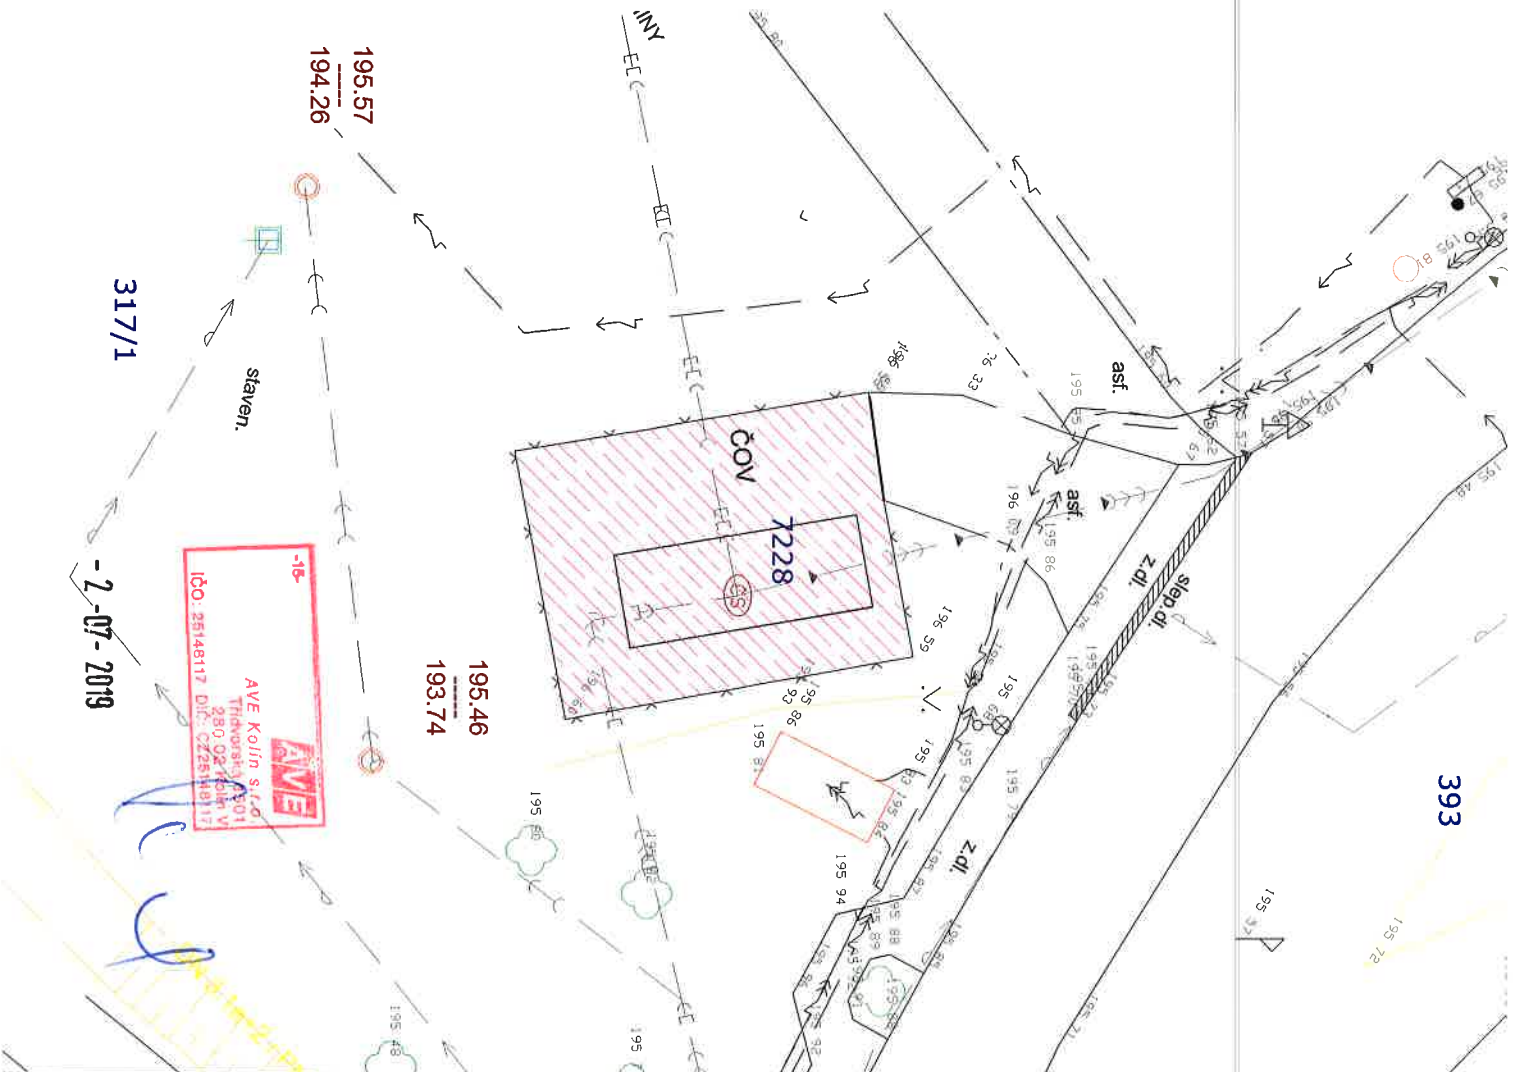


Rekonstrukce čerpací stanice Za Pekárnou P2, Kolín v Stavební situace Měřítko M 1:200

Legenda:

Navrhovaná kanalizace

místo s plánovanou rekonstrukcí
technologické části ČS

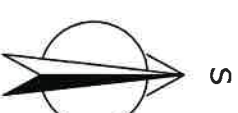

Ostatní inženýrské sítě

- Stávající vodovod
- Stávající kanalizace
- Plynovod
- Sdělovací kabel
- Kabel ČEZ

Poznámka:

Inženýrské sítě jsou zakresleny pouze orientačně. Dodavatel stavby je povinen před zahájením zemních prací zajistit jejich přesné vytyčení u jednotlivých správců sítí.
Výškový systém Bałt po vyrovnání.

Vypracoval:	Roman Pešek, DS.	 VODOS s.r.o., Lipenská 27, 280 02 Kolín tel: 327 733 171, vodas@vodoskolin.cz	
Projekant:	Roman Pešek, DS.		
Odpovědný projektant:	Ing. Martin Soudek, Ph.D.	Město stavby: Kolín	
Kop:	STŘEDOČESKÝ		
Investor:	Město Kolín	Datum:	06/2019
Název akce:	Rekonstrukce čerpací stanice Za Pekárnou, Kolín v		
Název výkresu:	STAVEBNÍ SITUACE		
<small> TENTO VÝKRES A JEHO PŘÍLOHY JSOU VAŠIM DUŠEVNÍM VLASTNICTVÍM, NESMÍ BÝT BEZ NAŠEHO PŘEDCHOZÍHO PÍSEMNÉHO SOUHLASU KOPÍROVÁNY, ROZNOŽOVÁNY ANI ZPŮSOBNĚNY JINÝMI OSOBAMI NEBO PŘÍJAMÍ. </small>		Číslo zadání:	
		Formát:	2x44
		Měřítko:	1:200
		Číslo výkresu:	D.1.2