


PŮDORYS 1.NP – STÁVAJÍCÍ STAV

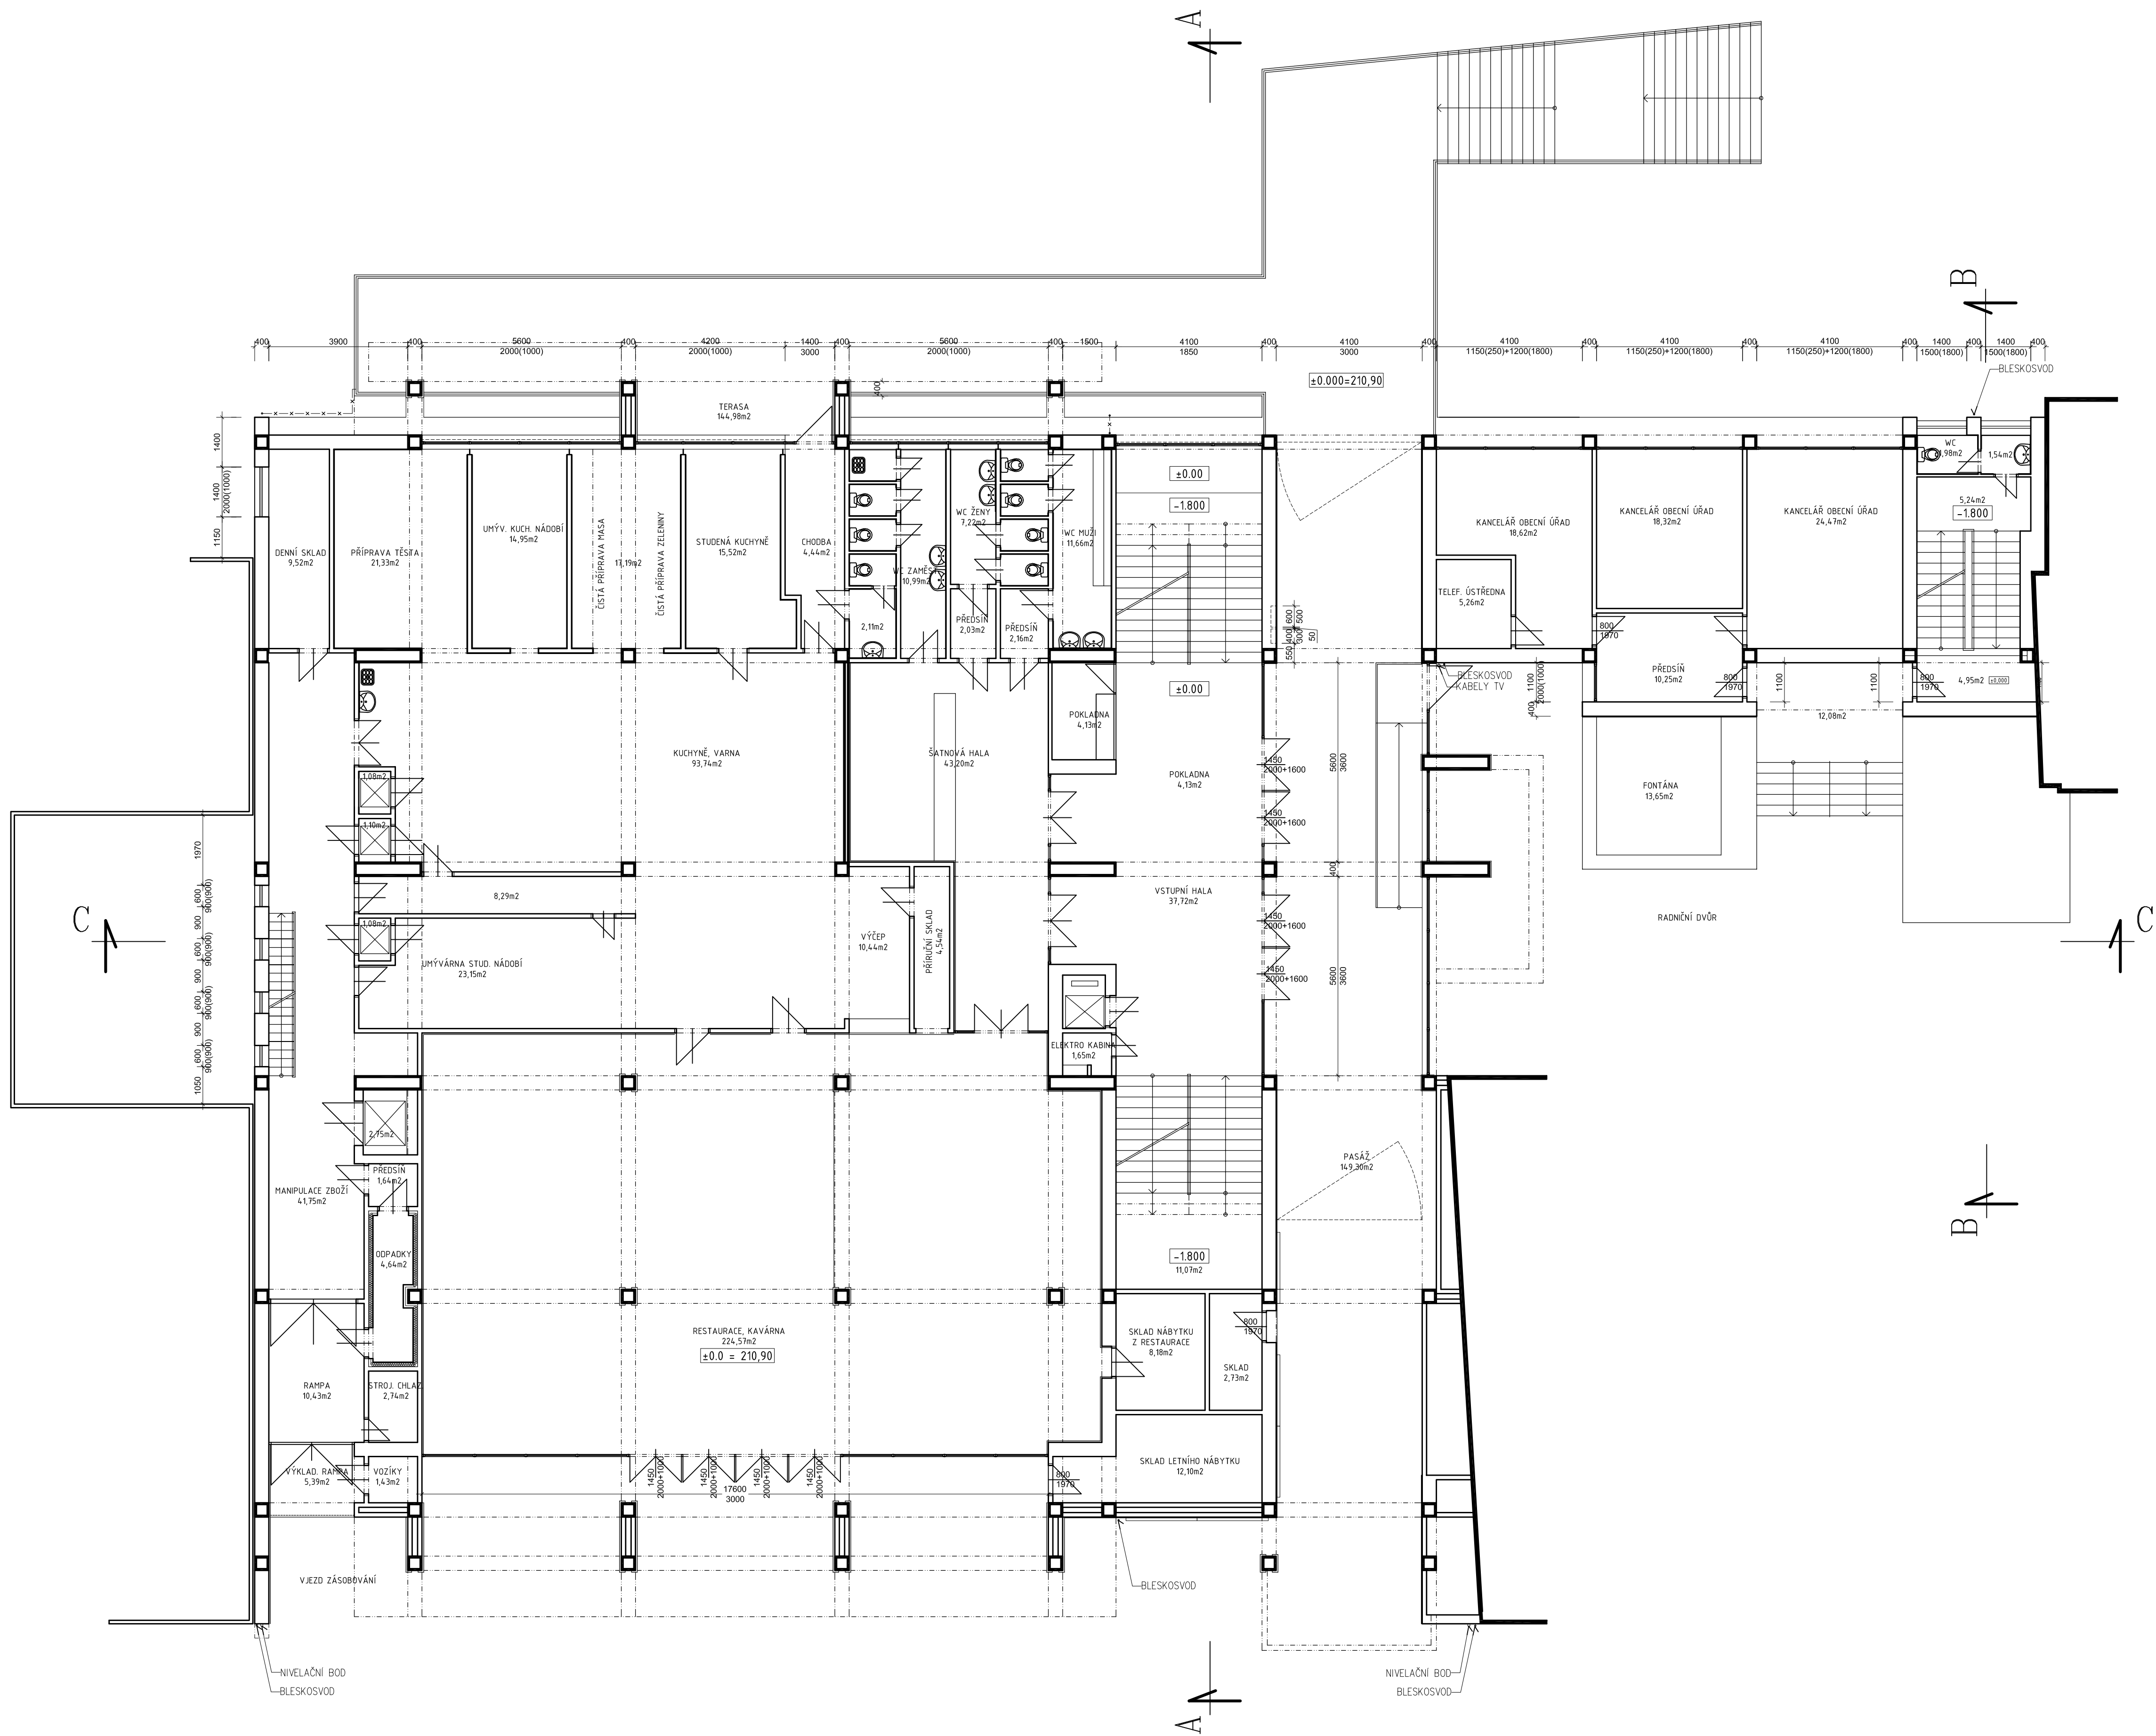

Vypracoval : ING. STŘÍTEŠKÁ Země : CR Akce : SNIŽENÍ ENERGETICKÉ NÁROČNOSTI BUDOVY MĚSTSKÉHO SPOLEČENSKÉHO DOMU V ZÁMEČKÉ ULICI, KOLÍN 1 Objekt : Obsah : ARCHITEKTONICKO STAVEBNÍ ŘEŠENÍ PŮDORYS 1.NP - STÁVAJÍCÍ STAV	Zodp.projektant : ING.FIŠER Obec : KOLÍN Datum : 08/2013 Zak.číslo : 4588/13 Měřítko : 1:100	Hlavní projektant : ING.TEPLÝ Datum : 08/2013 Zak.číslo : 4588/13 Měřítko : 1:100	<b>BKN</b> spol. s r.o. Vladislavova 29/1 566 01 Vysoké Mýto Tel: 465424472, 465424170 Fax: 465424171 bkn@bkn.cz www.bkn.cz Stupeň : DPS Příloha : <b>D.1.1.1.3.</b>
--	---	--	---