




ŘEZ PATKOU M1:5

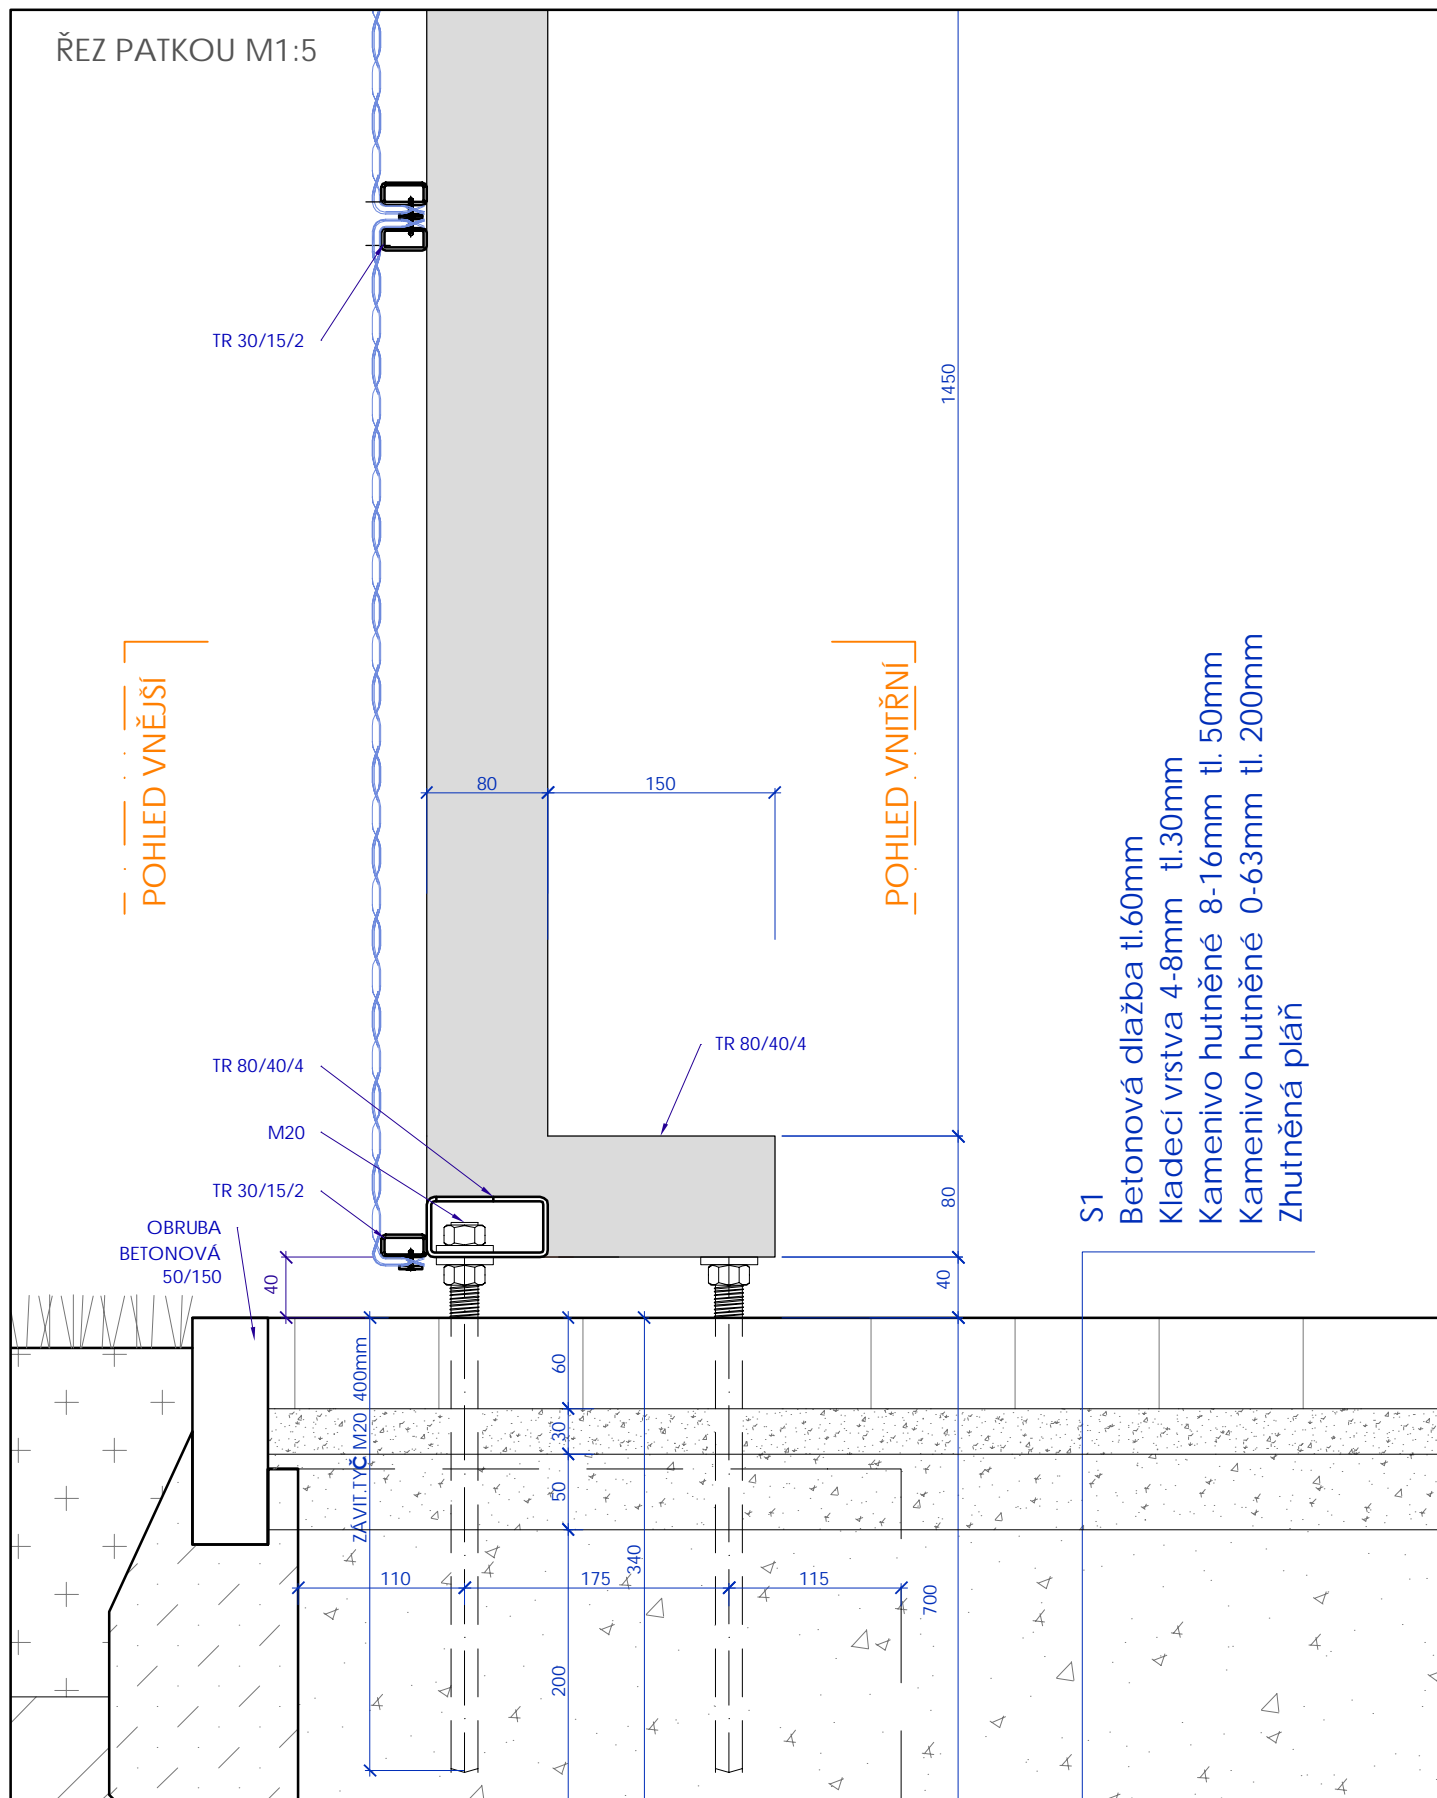

POZN.: PŘED SAMOTNOU VÝROBU NUTNO ZPRACOVAT DÍLENSKOU DOKUMENTACI A PŘEDLOŽIT JI K ODSOUHLASENÍ GP.
POZN.: DOPORUČENÝ TYP TAHOKOVU TR30, min. tl.plechu 1mm, VÝROBNÍ MOŽNOSTI SPLŮJÍ VELIKOST JEDNOTLIVÝCH PANELŮ. TAHOKOV BUDE VYVZORKOVÁN A PŘEDLOŽEN K ODSOUHLASENÍ GP. ZALOŽENÍ BUDE V NEZÁMRZNÉ HLOUBCE MIN.800MM, KOTVENÍ NA CHEMICKÉ KOTVY + M20 + ZÁVITOVÉ TYČE
VŠECHNY SVARY BUDOU PRVEDENY JAKO TUPÉ ZABROUŠENÉ - POHLEDOVÉ.
OSTATNÍ MODULOVÉ PANELE JSOU OBDOBNE VE STEJNÉM NAVAŽUJÍCÍCM SKLONU.
POZN.: PŘED ZAHÁJENÍM PRACÍ MUSÍ PROBĚHNOUT VYTYČENÍ STÁVAJÍCÍCH SÍTÍ
POZN.: Návrh předpokládá standardní typ kontejnerů KO pro směsný i tříděný odpad dle DIN 30 700, UNI 9260, EN 840 - objem 1100 litrů, délka 1360 mm, šířka 1220 mm, výška 1462 mm materiál je ekologický - 100% recyklovatelnostkontejner s kolečky, alternativně stabilní 1,5x1,5m s hákem a dva zvonové kontejnery na sklo se spodním výsypem. Materiál odolný vůči UV záření, venkovním teplotám. Před zahájením prací bude prověřen počet, typ a způsob vývozu kontejnerů KO.

PŮDORYS 1:50

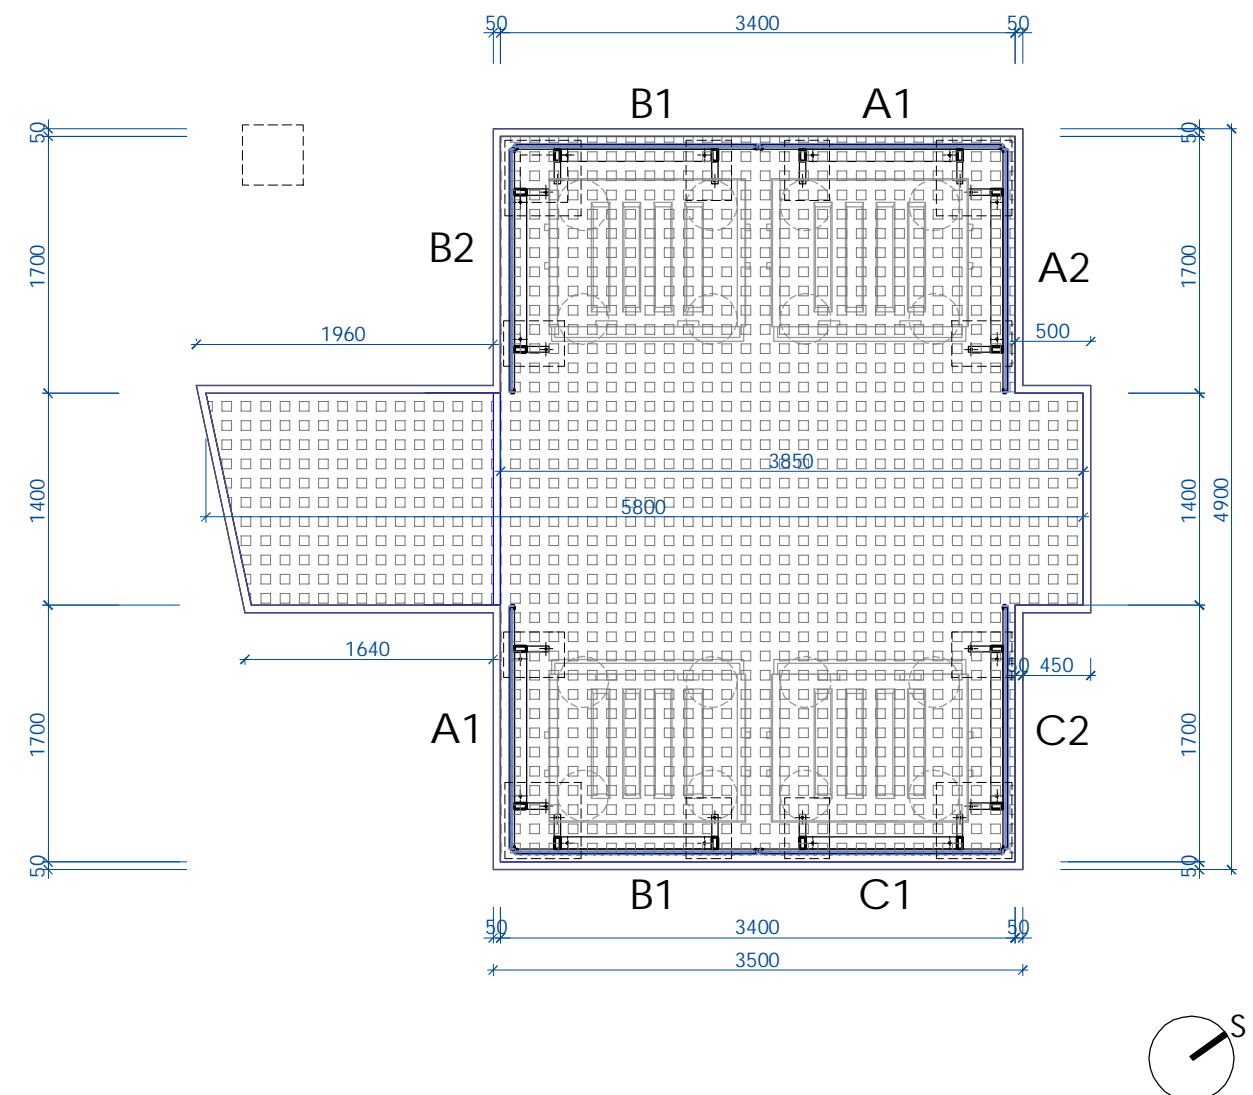

| | | | |
|----------------------|---|--|---------------------|
| AKCE | STAVBA ZPEVNĚNÉ PLOCHY PRO KONTEJENRY KO S OTEVŘENÝM OPLOCENÍM ULICE BENEŠOVA, KOLÍN | | |
| INVESTOR |  MĚSTO KOLÍN Karlovo náměstí 78, 280 12 Kolín | PARÉ Č. | |
| STUPEŇ PD | DPS | DATUM 12/2020 | |
| REVIZE | | DATUM | |
| ČÁST PD | D.1.1_Architektonicko-stavební část | | |
| GENERÁLNÍ PROJEKTANT | DONDESIGN s.r.o. IČ: 290 62 942 | Vorařská 2075/2, 140 00 Praha 4 DIČ: CZ29062942 | |
| PROJEKTANT ČÁSTI PD | DONDESIGN s.r.o. IČ: 290 62 942 | Vorařská 2075/2, 140 00 Praha 4 DIČ: CZ29062942 | |
| PLÁN | POHLEDY | MĚŘÍTKO: 1 : 50 | VÝKRES Č.: D.1.1.b2 |