



VODOROVNÝ ŘEZ

SVISLÝ ŘEZ

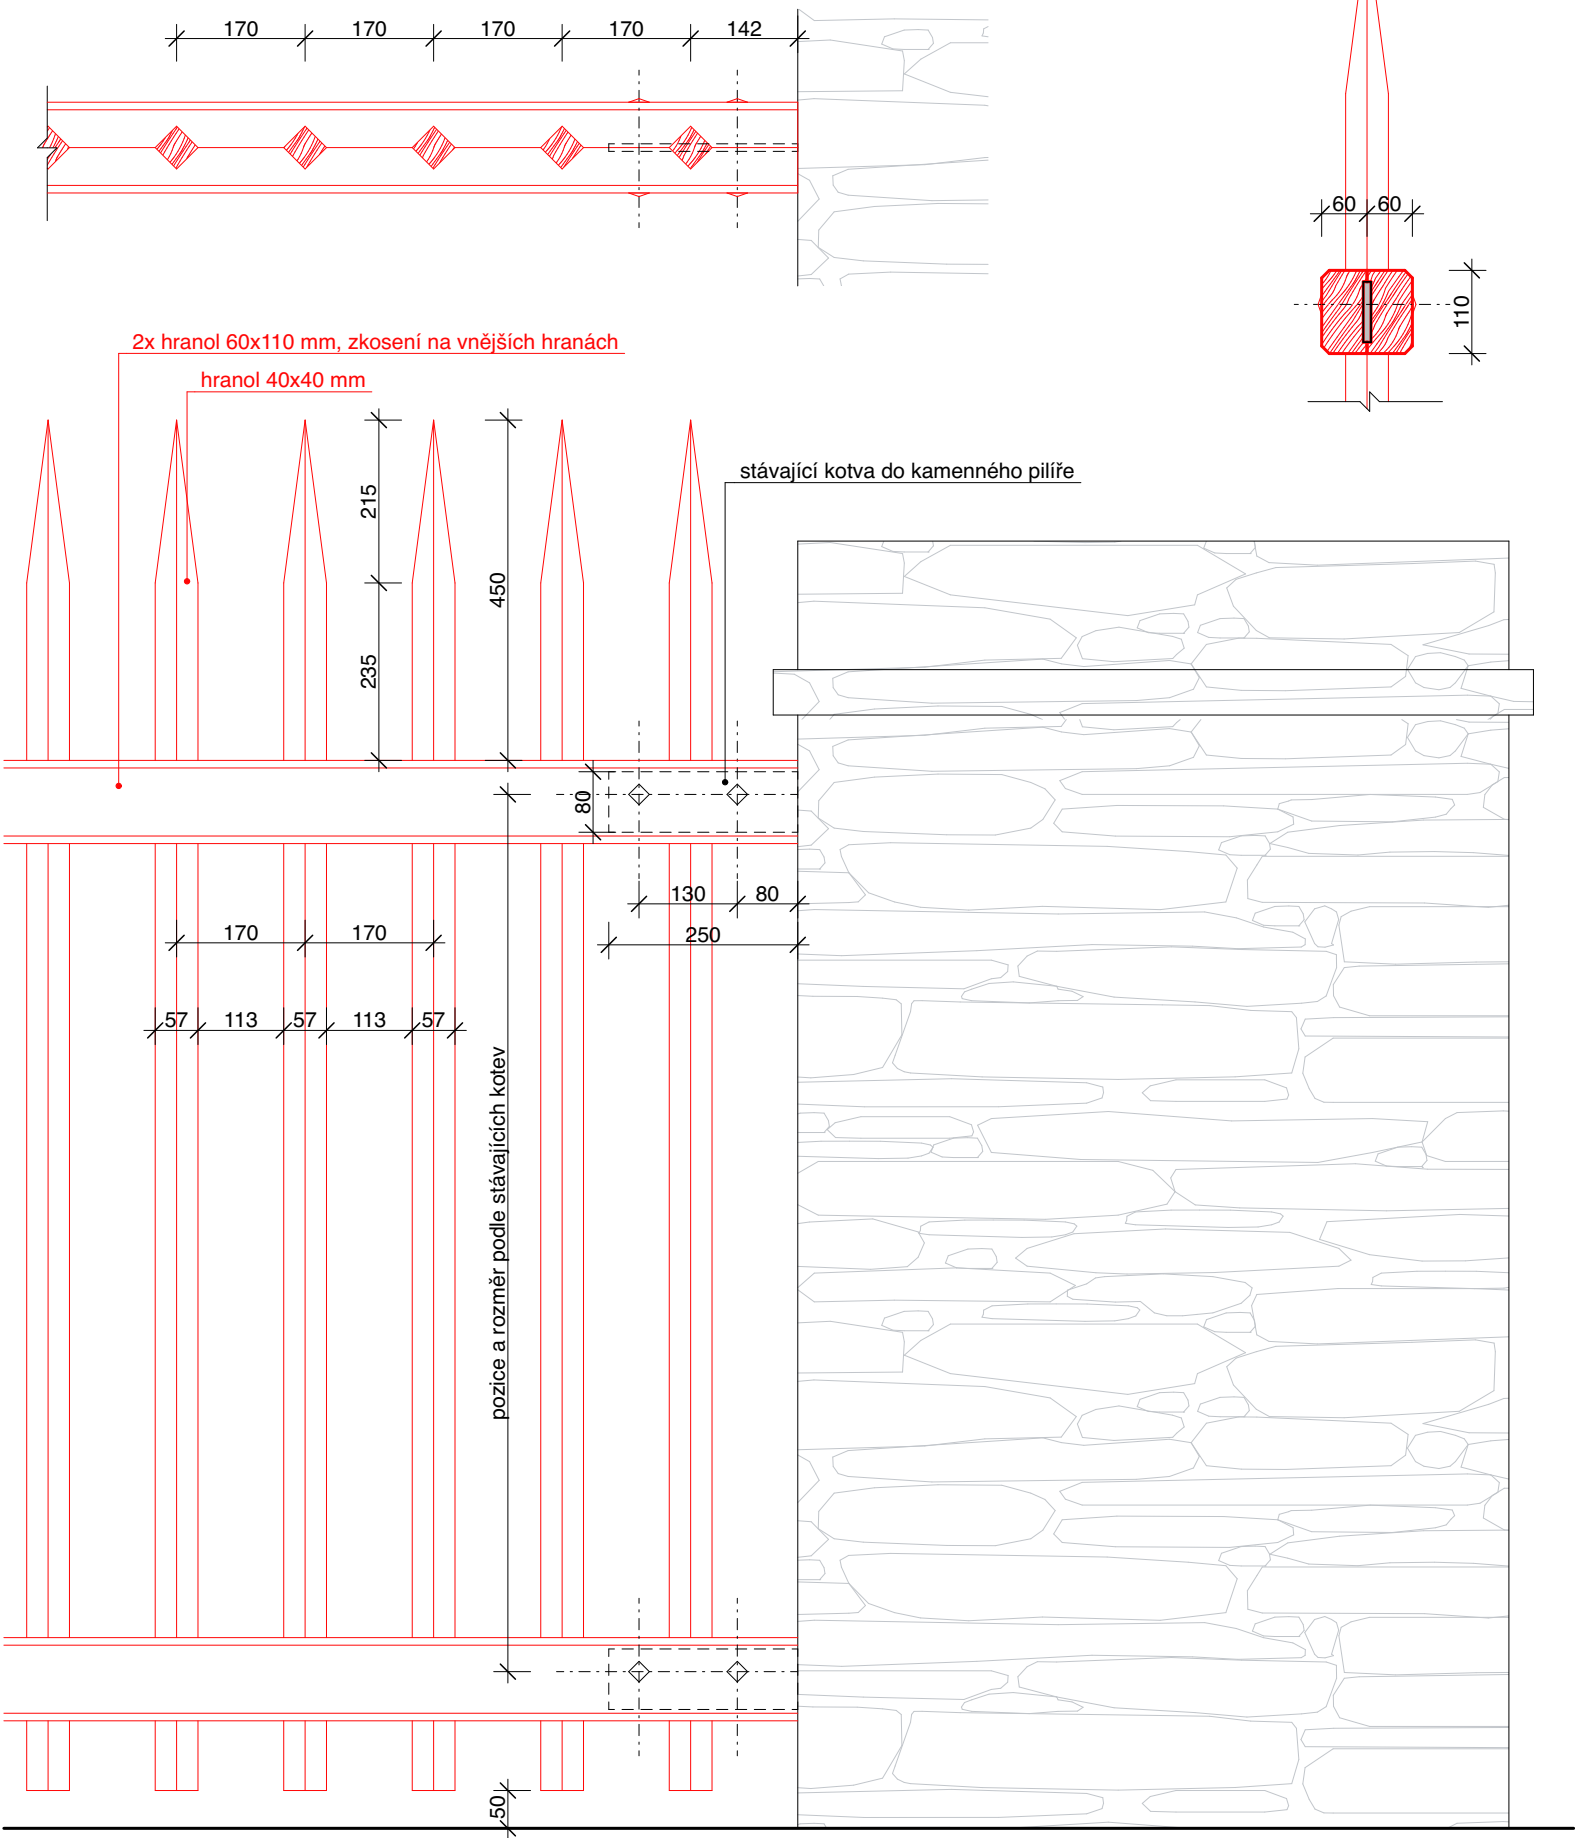

KNIHA UMĚLECKO-ŘEMESLNÝCH PRVKŮ		KARTA NÁVRHU OPATŘENÍ	UMÍSTĚNÍ:
Oprava hradební zdi v Kolíně			
ČÍSLO PRVKU: D.1.1.c.1	NÁZEV PRVKU: VÝKRES DŘEVĚNÉHO PLOTU		LIST:
DRUH PRVKU: <div><input type="radio"/> okenní výplně otvorů   <input type="radio"/> dveřní výplně otvorů   <input checked="" type="radio"/> truhlářský, tesařský   <input type="radio"/> zámečnický, kovářský   <input type="radio"/> kamenický <input type="radio"/> klempířský   <input type="radio"/> ostatní   <input type="radio"/> vnitřní vybavení</div>			
OPATŘENÍ: <div><input type="radio"/> odstranění   <input type="radio"/> obnova   <input checked="" type="radio"/> replika   <input type="radio"/> novotvar   <input type="radio"/> obnova in situ <input type="radio"/> restaurování   <input type="radio"/> konzervace   <input type="radio"/> uložení do depozitu   <input type="radio"/> ponechání bez zásahu</div>			
POPIS OPATŘENÍ: Nový dřevěný plot, rozměry všech prvků stejné jako stávající plot, použity stávající kotvy v kamenných pilířích.			
MATERIÁL NAVRHOVANÉHO PRVKU: Dřevo modřínové hoblované			
POVRCH. ÚPRAVA NAVRH. PRVKU: Tlaková impregnace proti hnilobě a dřevokaznému hmyzu. Nátěr ochrannou olejovou lazурou, dvě vrstvy, odstín krycího nátěru plotu bude vycházet z nálezové situace. Finální odstín bude konzultován se zástupcem NPU ÚOP StČ.			
ROZMĚRY NAVRH. PRVKU: Jednotlivé prvky viz výkres, celkové rozměry dle stávajících kotev.			
POZNAMKY: 1) Tato dokumentace není výrobní dílenskou dokumentací. Výrobní dílenskou dokumentaci je dodavatel stavby povinen zhotovit a předložit investorovi a autorskému dozoru k odsouhlasení před zahájením výroby. Před jejím zhotovením je nutné veškeré rozměry prvků a souvisejících stavebních konstrukcí ověřit přímo na místě. 2) Předepsané materiály, jejich povrchové úpravy a barevné odstíny je třeba na základě vyzkoušení odsouhlasit autorským dozorem přímo na stavbě. 3) Veškerá profilace prvků navržená v rámci této dokumentace, stejně jako konkrétní dílenské zpracování, budou dodavatelem rozpracovány a zpřesněny v rámci výrobní dílenské dokumentace, kterou je dodavatel povinen předložit k odsouhlasení autorskému dozoru a investorovi před zahájením výroby.			

Č. PARC. st. 101, st. 232/1 a st. 232/2, K.Ú. Kolín [668150]				±0,000 = 219.08 m n. m. Bpv KÓTOVÁNO V MILIMETRECH	
AUTOR NÁVRHU: Ing. arch. Jaroslav Svěrek		VYPRACOVAL: Ateliér Masák & Partner s.r.o.: Ing. arch. Zuzana Jedličková Ing. arch. Petra Borůvková		ZODPOVĚDNÝ PROJEKTANT: Ing. arch. Jakub Masák autorizovaný architekt č. autorizace: 03086	
HIP: Ing. arch. Petra Borůvková		GENERÁLNÍ PROJEKTANT:  Ateliér Masák & Partner, s.r.o. Rooseveltova 39/575, 160 00 Praha 6 Bubeneč, IČ: 27086631			
STAVEBNÍK: město Kolín, Karlovo náměstí 78, 280 12 Kolín 1, IČ: 00235440				STUPĚŇ PROJEKTU: DSP + DZS	
AKCE: <b>OPRAVA HRADEBNÍ ZDI V KOLÍNĚ</b>				DATUM: 04/2020 (rev.01)	
ČÁST: DOKUMENTACE STAVEBNÍHO A INŽENÝRSKÉHO OBJEKTU				MĚŘÍTKO: 1:10	
ST. OBJEKT: HRADEBNÍ ZEĎ - Č. PARCELY 232/2				ČÁST: D.1	
PODČÁST: KNIHA UMĚLECKO-ŘEMESLNÝCH PRVKŮ				OZN. SO: SO 02	
VÝKRES: VÝKRES DŘEVĚNÉHO PLOTU				PODČÁST: D.1.1.c	
				Č. VÝKRESU: D.1.1.c.1	