



00398/2021

SMLOUVA O DÍLO

uzavřená podle ustanovení § 2586 a násl. zákona č. 89/2012 Sb., občanský zákoník, ve znění pozdějších předpisů (dále jen jako „občanský zákoník“)

č. smlouvy objednatele: **398/2021**

č. smlouvy zhotovitele:
(dále jen jako „smlouva“)

I. Smluvní strany

Objednatel město Kolín
Sídlo Karlovo náměstí 78, 280 12 Kolín 1
Zastoupený Mgr. Michaellem Kašparem, starostou města
Za objednatele je oprávněn jednat
ve věcech smluvních Mgr. Iveta Mikšíková, I. místostarostka města
ve věcech technických [redacted]
IČ 00235440
DIČ CZ00235440
Telefon [redacted]
Fax [redacted]
e-mail [redacted]
ID datové schránky 9kkbs46
Bankovní spojení Česká spořitelna a.s., Kolín
Číslo účtu 3661832/0800
(dále jen jako „objednatel“)



a

Zhotovitel PARECO s.r.o.
Spisová značka Městský soud v Praze, spisová značka C 101262
Sídlo Podohradská 1655/2, 155 00 Praha 5
Zastoupený [redacted]
Za zhotovitele je oprávněn jednat
ve věcech smluvních [redacted]
ve věcech technických [redacted]
IČ 27165329
DIČ CZ27165329
Telefon [redacted]
e-mail [redacted]
ID datové schránky neasdmu
Bankovní spojení ČSOB
Číslo účtu 190967721
(dále jen jako „zhotovitel“)

(dále také společně jen jako „smluvní strany“)

II. Prohlášení a účel smlouvy

- Statutární orgány (případně osoby oprávněné k podpisu smlouvy) uvedené v článku I. smlouvy prohlašují, že jsou oprávněny v souladu s obecně závaznými právními předpisy a vnitřními předpisy příslušné smluvní strany podepsat bez dalšího tuto smlouvu o dílo.
- Zhotovitel prohlašuje, že má všechna podnikatelská oprávnění potřebná k provedení díla dle této smlouvy a že je oprávněn a schopen řádně, včas a odborně provést dílo dle této smlouvy.
- Tato smlouva je uzavřena na základě výsledků zadávacího řízení na veřejnou zakázku malého rozsahu zadávanou mimo režim zákona č. 134/2016 Sb., o zadávání veřejných zakázek, ve znění pozdějších předpisů, na stavební a související práce na akci s názvem „**MŠ Čtyřlístek**“

Jeronymova 772, Kolín – rekonstrukce výdejních míst B1 a B2 v souladu se zadávací dokumentací a nabídkou zhotovitele.

III. Předmět smlouvy

1. Předmětem smlouvy je závazek zhotovitele provést pro objednatele dílo specifikované v článku IV. této smlouvy, v termínech uvedených v článku V. této smlouvy a závazek objednatele zaplatit zhotoviteli za řádně a včas provedené dílo cenu uvedenou v článku VI. této smlouvy.

IV. Rozsah provedení díla

1. Zhotovitel se zavazuje provést pro objednatele stavební a související práce na akci s názvem „**MŠ Čtyřlístek Jeronymova 772, Kolín – rekonstrukce výdejních míst B1 a B2**“, v rozsahu a plném souladu se zadávací dokumentací a výkazu výměr (DZS), která tvoří přílohu č. 1, a podle cenové nabídky zhotovitele a cenového soupisu stavebních prací ze dne 4.5.2021 (příloha č. 2), které jsou nedílnou součástí této smlouvy (dále jen jako „**dílo**“).

Předmětem díla je rekonstrukce výdejních míst v pavilonu B MŠ Čtyřlístek, Jeronymova 772, Kolín 4. Ve výdejních místech bude provedena rekonstrukce stávajících rozvodů vody, kanalizace, topení a NN. Následně budou opraveny omítky, položena nová dlažba a obklad stěn, výmalba, nátěr zárubní a renovace dveří výtahu. Po provedení stavební rekonstrukce budou ve výdejních místech instalovány nové kuchyňské linky.

2. Dílo je členěno na dílčí objekty:

- SO 101 Výdejní místo B1
- SO 102 Výdejní místo B2

3. Místem provádění díla je ul. Jeronymova 772, parc. č. st. 5417 v k. ú. Kolín a obci Kolín.

4. Zhotovitel je povinen při provádění díla dodržovat podmínky uvedené ve stavebním povolení, ve všech vyjádřeních a stanoviscích orgánů a organizací, které se k dílu vyjádřily před vydáním stavebního povolení.

5. Dílem se rozumí dále také:

- zajištění oznámení zahájení stavebních prací v souladu s platnými rozhodnutími a vyjádřeními (např. správců sítí apod.),
- vypracování a zajištění DIO (dopravně inženýrského opatření), zajištění povolení zvláštního užívání komunikace v souladu s postupem výstavby včetně úhrady správních poplatků a dočasné dopravní řešení v dotčené lokalitě pro možnost umístění kontejneru na sut' a zásobování stavby, popř. zařízení staveniště,
- zřízení přípojky vody a elektroinstalace v rámci zařízení staveniště podle potřeb,
- zřízení a odstranění zařízení staveniště včetně napojení na inženýrské sítě,
- zajištění všech nezbytných průzkumů nutných pro řádné provedení a dokončení díla,
- zajištění a provedení všech opatření organizačního a stavebně technologického charakteru k řádnému provedení díla,
- provedení veškerých prací a dodávek souvisejících s bezpečnostními opatřeními na ochranu osob a majetku,
- zajištění bezpečnosti práce a ochrany životního prostředí,
- zhotovitel zajistí pro své pracovníky v rámci POV chemické WC,
- účast na pravidelných týdenních kontrolních dnech stavby,
- pořizování pravidelné fotodokumentace postupu provádění prací,
- spolupráce s osobami technického dozoru investora, autorského dozoru a s koordinátorem BOZP,
- zajištění uložení a likvidace odpadů, odvoz zeminy a suti na řízenou skládku, včetně opatření příslušných dokladů za likvidaci,
- pozemky, jejichž úpravy nejsou součástí díla, ale budou stavbou dotčeny, uvést po ukončení stavby do původního stavu,
- vypracování dokumentace skutečného provedení stavby (DSPS) v podobě tištěné a digitální v počtu 3 par,
- zhotovitel předá všechny potřebné doklady pro kolaudaci stavby (doklady a prohlášení o shodě na všechny použité materiály, protokoly a záznamy o všech potřebných zkouškách, revizní

- zprávy a další nutné úřední zkoušky potřebné k prokázání kvality a bezpečné provozuschopnosti díla a všech jeho součástí, doklady o likvidaci odpadu),
6. Řádným provedením díla se rozumí jeho dokončení a protokolární předání objednateli bez jakýchkoliv vad a nedodělků, včetně vyklizení staveniště a uvedení všech povrchů dotčených prováděním díla do původního stavu (komunikace, chodníky, zeleň, apod.).

V. Doba plnění

1. Smluvní strany se dohodly na provedení díla v těchto termínech:
 - termín zahájení provádění díla – do pěti pracovních dnů ode dne předání staveniště, nejpozději však do **28. 06. 2021**,
 - termín řádného provedení díla – v co nejkratším možném termínu, nejpozději však do **13. 08. 2021**.
2. Dodržení shora uvedených termínů a dodržení časového harmonogramu prací dle přílohy č. 3 smlouvy je závazné a porušení těchto termínů může být důvodem pro vyúčtování smluvní pokuty podle čl. VIII. této smlouvy.

VI. Cena díla

1. Smluvní strany sjednávají cenu za stavební dílo v celkové výši:

Cena bez DPH	441.406,41 Kč
DPH stanovena dle aktuální výše 21 %	92.695,35 Kč
cena celkem včetně DPH	534.101,76 Kč

2. DPH bude účtována v zákonem stanovené výši platné v den uskutečnění zdanitelného plnění.
3. Zhotovitel potvrzuje, že sjednaná cena díla je konečná a nepřekročitelná a obsahuje veškeré náklady zhotovitele nutné pro provedení díla včetně nákladů na zařízení staveniště a jeho provoz, nákladů za spotřebované energie a vodu po dobu provádění díla, odvoz a likvidaci odpadů, poplatky za skládky, střežení staveniště, úklid staveniště a jeho nejbližšího okolí v případě jeho znečištění prováděním díla, případné poplatky za zábory veřejných ploch, dopravní značení po dobu realizace díla, náklady na používání zdrojů a služeb až do skutečného skončení díla, náklady na zhotovování, výrobu, obstarání, přepravu věcí, zařízení, materiálů, dodávek, náklady na schvalovací řízení, pojištění, daně, ubytování, stravné a dopravu pracovníků a jakékoliv další výdaje nutné k řádnému provedení díla v rozsahu dle čl. IV. této smlouvy. Dále obsahuje daň z přidané hodnoty a očekávaný vývoj cen k datu předání díla.
4. Jakékoliv vícepráce nad rozsah uvedený v čl. IV. této smlouvy budou prováděny výlučně na základě písemného dodatku k této smlouvě, který bude obsahovat i cenu těchto víceprací. Pro ocenění víceprací bude použito jednotkových cen uvedených v příloze č. 2 k této smlouvě. V případě, že zhotovitel provede jakékoliv vícepráce v rozporu s tímto odstavcem smlouvy, nevzniká mu nárok na jejich uhrazení.

VII. Platební podmínky a fakturace

1. Provedené práce a dodávky budou zhotovitelem objednateli účtovány jedenkrát v měsíci na základě vzájemně odsouhlaseného zjišťovacího protokolu soupisu provedených prací a dodávek. Tento zjišťovací protokol vypracuje zhotovitel k 20. dni příslušného kalendářního měsíce. Provedenými pracemi a dodávkami se rozumí veškeré provedené úkony při provádění díla, a to i částečné, včetně prokazatelných nákladů, na jejichž úhradu vznikl zhotoviteli nárok v souladu s touto smlouvou. Objednatel se vyjádří ke zjišťovacímu protokolu do 10 pracovních dnů od data doručení. Soupis vzájemně odsouhlasených provedených prací a dodávek bude součástí faktury.
2. Oprávněně vystavená faktura musí obsahovat náležitosti daňového dokladu včetně těchto údajů:
 - a) údaje zhotovitele, obchodní jméno, sídlo, IČ, DIČ, bankovní spojení, registrační číslo v obchodním rejstříku (číslo vložky, oddíl) a údaj osvědčení o registraci k DPH,
 - b) číslo smlouvy,
 - c) číslo a název stavby, číslo a název etapy,

- d) předmět díla,
 - e) číslo faktury,
 - f) fakturovanou částku,
 - g) datum zdanitelného plnění za fakturovanou částku,
 - h) razítko a podpis oprávněné osoby, stvrzující oprávněnost, formální a věcnou správnost faktury.
3. Smluvní strany vzájemně dohodly lhůtu splatnosti jednotlivých faktur, a to **30 dní** od doručení objednateli. Faktura bude předána ve dvou vyhotoveních včetně soupisu provedených dodávek a prací a vzájemně odsouhlaseného předávacího či zjišťovacího protokolu. Faktury budou zasílány na adresu sídla objednatele.
 4. Zhotovitel je povinen účtovat DPH v zákonem stanovené výši platné v den uskutečnění zdanitelného plnění.
 5. Jestliže faktura nebude obsahovat dohodnuté či zákonem vymezené náležitosti (případně bude obsahovat chybné údaje), je objednatel oprávněn takovou fakturu doporučeně či osobně (prostřednictvím zaměstnance objednatele) vrátit zhotoviteli. Faktura musí být vrácena do data její splatnosti. Po tomto vrácení je zhotovitel povinen vystavit novou fakturu se správnými náležitostmi. Do doby, než je vystavena nová faktura s novou lhůtou splatnosti, není objednatel v prodlení s placením příslušné faktury. Splatnost řádně vystavené faktury je 30 dnů od jejího doručení objednateli.
 6. Faktura je považována za uhrazenou v den, kdy byla fakturovaná částka připsána na účet zhotovitele.
 7. Objednatel neposkytuje zálohy na cenu díla.
 8. Stane-li se zhotovitel nespolehlivým plátcem ve smyslu § 106a zákona č. 235/2004 Sb., o dani z přidané hodnoty, ve znění pozdějších předpisů (dále jen jako „**zákon o DPH**“), je povinen neprodleně o tomto informovat objednatele.
 9. Bude-li zhotovitel ke dni poskytnutí zdanitelného plnění veden jako nespolehlivý plátec ve smyslu § 106 zákona o DPH, je objednatel oprávněn část ceny odpovídající dani z přidané hodnoty uhradit přímo na účet správce daně v souladu s § 109a zákona o DPH. O tuto část bude na základě smluvní vůle účastníků snížena cena díla a zhotovitel obdrží pouze cenu díla (části díla) bez DPH.

VIII. Smluvní pokuty

1. Jestliže zhotovitel neprovede řádně a včas dílo uvedené v čl. IV. této smlouvy v termínu uvedeném v čl. V. této smlouvy, zavazuje se zaplatit objednateli sjednanou smluvní pokutu ve výši 0,5 % z celkové ceny díla za každý započatý den prodlení do dne předání řádně zhotoveného díla objednateli.
2. Za nesplnění termínu odstranění záručních vad a nedodělků podle článku X. této smlouvy má objednatel právo požadovat po zhotoviteli smluvní pokutu ve výši 5.000 Kč za každý započatý den prodlení za každou jednotlivou vadu či nedodělek.
3. Smluvní pokuta je splatná do 10 kalendářních dnů ode dne doručení vyúčtování.
4. Úhradou smluvní pokuty dle tohoto článku smlouvy není dotčeno právo objednatele na náhradu škody vzniklé z porušení povinnosti, ke kterému se smluvní pokuta vztahuje, v plné výši.

IX. Zahájení, provádění, předání a převzetí díla

1. Před zahájením provádění díla svolá objednatel schůzku, kde bude provedeno předání staveniště zhotoviteli a založen stavební deník. V případě, že se zhotovitel bez vážného důvodu nedostaví k převzetí staveniště, má se staveniště za předané ve smyslu odst. 2 tohoto článku smlouvy.
2. Objednatel předá staveniště zhotoviteli formou písemného zápisu do protokolu o předání a převzetí staveniště podepsaného oprávněnými zástupci obou smluvních stran. Převzetím staveniště k provedení díla nese zhotovitel nebezpečí škody na díle až do doby řádného provedení díla.
3. Zhotovitel je povinen ode dne zahájení stavebních prací vést stavební deník. Do stavebního deníku je povinen zapisovat všechny skutečnosti rozhodné pro plnění smlouvy, zejména údaje o časovém postupu prací a jejich kvalitě, zdůvodnění odchylek provádění prací od nabídky a údaje o klimatických podmínkách. Objednatel je povinen sledovat obsah stavebního deníku a k zápisům připojovat svá stanoviska. Povinnost vést stavební deník končí dnem řádného provedení díla. Po řádném provedení díla je zhotovitel povinen předat objednateli originál stavebního deníku podle ustanovení § 157 odst. 3 zákona č. 183/2006 Sb., o územním plánování a stavebním řádu (stavební zákon), ve znění pozdějších předpisů, který bude součástí předávaných dokladů.
4. Jestliže jedna smluvní strana nesouhlasí s provedeným zápisem do stavebního deníku, připojí svůj komentář do stavebního deníku nejpozději do 3 dnů. Pokud nedoručí ke vzájemné dohodě, bude přizván nezávislý odborník k posouzení problému.

5. Objednatel je oprávněn kontrolovat provádění díla z hlediska postupu a kvality prováděných prací. Zhotovitel je povinen objednateli dle jeho požadavků tuto kontrolu v plném rozsahu umožnit a poskytnout mu za tímto účelem potřebnou součinnost. O výsledku kontroly bude sepsán protokol, v němž budou uvedeny zjištěné nedostatky a objednatelem stanoveny termíny jejich odstranění.
6. Zhotovitel je povinen před každým prováděním části díla, která má být zakryta, vyzvat objednatele zápisem ve stavebním deníku a zasláním prokazatelnou formou písemné nebo faxové, popřípadě e-mailové výzvy do sídla objednatele, nejpozději však 3 pracovní dny předem, k prohlídce a převzetí prací. Objednatel, který ač řádně vyzván se k prohlídce nedostaví, se zakrytím prací souhlasí. V případě dodatečného požadavku na odkrytí prací hradí objednatel mimo smluvní cenu náklady odkrytí a nového zakrytí konstrukcí. Pokud se však zjistí, že práce nebyly řádně provedeny, nese veškeré náklady spojené s odkrytím, opravou chybného stavu a následným zakrytím zhotovitel.
7. Zhotovitel prohlašuje, že před provedením díla místo provádění díla odborně posoudil a že nezjistil žádné skutečnosti bránící řádné a včasné realizaci díla dle této smlouvy.
8. O převzetí díla sepiší smluvní strany protokol o předání a převzetí díla, který bude obsahovat soupis zjištěných vad a nedodělků, dohodu o opatřeních a lhůtách k jejich odstranění.

X. Záruka a odpovědnost za vady díla

1. Zhotovitel poskytuje na dílo záruční dobu **60 měsíců** ode dne řádného provedení díla. Zhotovitel odpovídá za to, že dílo bude mít po dobu záruky vlastnosti stanovené právními předpisy, platnými technickými normami, případně vlastnosti obvyklé a odpovídající této smlouvě.
2. Vadou se rozumí odchylka v kvalitě, rozsahu a parametrech díla stanovených projektovou dokumentací, touto smlouvou a obecně závaznými technickými normami a předpisy.
3. V případě výskytu vady díla v průběhu záruční doby uplatní objednatel bezodkladně po jejím zjištění u zhotovitele reklamaci. V reklamaci objednatel uvede popis vady, jak se projevuje a jakým způsobem a v jakém termínu požaduje vadu odstranit.
4. Termín odstranění vady bude dohodnut v technologicky co nejkratším termínu, s ohledem na klimatické podmínky vhodné pro odstranění vady. V případě, kdy nedojde k dojednání jiného termínu k odstranění vady, se zhotovitel zavazuje vadu odstranit nejpozději do 10 dnů ode dne oznámení vady objednatelem. V případě, že zhotovitel vadu neodstraní řádně a včas, je objednatel oprávněn vadu odstranit na náklady zhotovitele.
5. V případě, že zhotovitel nedoručí objednateli do 7 pracovních dnů od doručení písemné reklamace objednatele zhotoviteli písemné odmítnutí reklamované vady díla, jsou reklamované vady díla považovány za uznané zhotovitelem.
6. Objednatel je povinen umožnit zhotoviteli odstranění vady. Provedenou opravu vady zhotovitel objednateli předá na základě písemného předávacího protokolu.
7. Zhotovitel neodpovídá za vady způsobené nesprávným provozováním díla, jeho poškozením živelní událostí nebo třetí osobou.

XI. Mimořádné a nepřekonatelné překážky

1. Za mimořádné nepředvídatelné a nepřekonatelné překážky se pokládají překážky, které vznikly po uzavření této smlouvy v důsledku stranami nepředvídaných a neodvratitelných událostí mimořádné a neodvratitelné povahy a mají bezprostřední vliv na plnění předmětu této smlouvy. Jedná se především o živelné pohromy, válečné události, případně opatření příslušných správních orgánů na území ČR. Za tyto překážky se však nepovažuje šíření nakažlivých onemocnění či epidemie (zejména chřipky a koronaviru) a opatření vydaná orgány veřejné moci v souvislosti s jejich šířením.
2. Nastanou-li mimořádné nepředvídatelné a nepřekonatelné překážky, prodlužuje se doba plnění o dobu, po kterou budou mimořádné nepředvídatelné a nepřekonatelné překážky působit.
3. Změna termínů uvedených v čl. V. této smlouvy z titulu nepředvídaných podstatných překážek na straně objednatele bude řešena vzájemnou dohodou bez uplatňování sankcí. Zhotovitel nemá nárok na náhradu škody vzniklou v souvislosti s posunem termínů dle předchozí věty.

XII. Ostatní ujednání

1. V případě, že zhotovitel neprovádí dílo řádně, včas a s veškerou odbornou péčí nebo nepostupuje v souladu s pokyny objednatele, příslušnými technickými normami a obecně závaznými právními

předpisy, a tyto nedostatky v plnění ani po výzvě objednatele neprodleně neodstraní, je objednatel oprávněn zajistit nápravu sám či prostřednictvím třetí osoby na náklady zhotovitele a zároveň je objednatel oprávněn tuto smlouvu vypovědět s okamžitou účinností ke dni doručení výpovědi zhotoviteli, přičemž závazek zhotovitele k náhradě škody nebo k úhradě smluvních pokut dle této smlouvy tím není dotčen.

2. Od této smlouvy je oprávněna odstoupit kterákoliv smluvní strana, v případě podstatného porušení této smlouvy druhou smluvní stranou. Právní účinky odstoupení nastávají dnem písemného doručení oznámení o odstoupení druhé smluvní straně.
3. Za podstatné porušení smlouvy, při kterém je druhá smluvní strana oprávněna odstoupit od smlouvy podle předchozího odstavce, se považuje zejména:
 - prodlení zhotovitele se zahájením nebo řádným provedením díla o více než 30 dní,
 - úpadek zhotovitele ve smyslu zákona č. 182/2006 Sb., o úpadku a způsobech jeho řešení (insolvenční zákon), ve znění pozdějších předpisů,
 - opakované porušování předpisů bezpečnosti práce a technických zařízení a bezpečnosti provozu na pozemních komunikacích.
4. Zhotovitel se zavazuje řádně plnit předmět této smlouvy v souladu s touto smlouvou, v kvalitě určené platnými ČSN, TP a jinými obecně uznávanými normami, na svou odpovědnost a na své nebezpečí.
5. Zhotovitel je povinen udržovat na staveništi pořádek a čistotu. Je povinen odstraňovat odpady a nečistoty vzniklé jeho činností. Zhotovitel nese odpovědnost původce odpadů a zavazuje se nezpůsobovat na stavbě únik ropných, toxických či jiných škodlivých látek.
6. Zhotovitel je při provádění díla povinen dodržovat všechny obecně závazné právní a technické předpisy v oblasti bezpečnost a ochrany zdraví při práci (BOZP), požární ochrany (PO) a ochrany životního prostředí. Zhotovitel se zavazuje, že si zajistí vlastní dozor nad bezpečností práce ve smyslu zákona č. 309/2006 Sb., o zajištění dalších podmínek bezpečnosti a ochrany zdraví při práci, ve znění pozdějších předpisů a nařízení vlády č. 591/2006 Sb., o bližších minimálních požadavcích na bezpečnost a ochranu zdraví při práci na staveništích.
7. Zjistí-li zhotovitel při provádění díla skryté překážky týkající se místa, kde má být dílo provedeno, a tyto překážky znemožňují provedení díla dohodnutým způsobem, je zhotovitel povinen to oznámit bez zbytečného odkladu objednateli a navrhnout mu změnu díla. Do dosažení dohody o změně díla je zhotovitel oprávněn provádění díla přerušit.
8. Smluvní strany si sjednaly, že požadavek tzv. bez zbytečného odkladu bude naplněn, pokud jednájící osoba učiní dané právní jednání nejpozději do 3 dnů.
9. Zhotovitel není oprávněn pověřit prováděním díla třetí osobu bez předchozího souhlasu objednatele.
10. V záležitosti dodávky stavebního díla zastupuje v rozsahu této smlouvy o dílo:
 - za objednatele 
 - za zhotovitele 
11. Tato smlouva podléhá uveřejnění v registru smluv dle zákona č. 340/2015 Sb., o zvláštních podmínkách účinnosti některých smluv, uveřejňování těchto smluv a o registru smluv (zákon o registru smluv) (dále jen: „registr smluv“). Smluvní strany se dohodly, že smlouvu v souladu s tímto zákonem uveřejní objednatel, a to nejpozději do 30 dnů od uzavření smlouvy. Toto ujednání však nebrání tomu, aby smlouvu zveřejnil i smluvní partner objednatele. Po uveřejnění v registru smluv obdrží zhotovitel do datové schránky, v případě neexistence datové schránky e-mailem, potvrzení od správce registru smluv. Potvrzení obsahuje metadata a je ve formátu .pdf, označeno uznávanou elektronickou značkou a opatřeno kvalifikovaným časovým razítkem. Smluvní strany se dohodly, že zhotovitel nebude, kromě potvrzení o uveřejnění smlouvy v registru smluv od správce registru smluv, nijak dále o této skutečnosti informován.
12. Smluvní strany dále výslovně souhlasí s tím, aby tato smlouva byla uvedena v přehledu nazvaném „Přehled smluv“ vedeném objednatelem, který obsahuje údaje o smluvní straně, datum uzavření smlouvy, předmětu smlouvy a výše plnění. Smluvní strany dále výslovně souhlasí s tím, že tato smlouva může být bez jakéhokoliv omezení zveřejněna jak na oficiálních webových stránkách objednatele, tak i v registru smluv, a to včetně všech případných příloh a dodatků. Smluvní strany prohlašují, že skutečnosti uvedené v této smlouvě nepovažují za obchodní tajemství ve smyslu příslušných ustanovení právních předpisů a udělují svolení k jejich užití a zveřejnění bez jakýchkoliv dalších podmínek.

XIII. Závěrečná ustanovení

1. Tuto smlouvu lze měnit nebo doplňovat jen formou průběžně číslovaných písemných dodatků, řádně potvrzených a podepsaných oprávněnými zástupci smluvních stran. Dodatky se stávají nedílnou součástí smlouvy.
2. Práva a povinnosti smluvních stran, které nejsou výslovně upraveny touto smlouvou, se řídí ustanoveními občanského zákoníku.
3. Pohledávky z této smlouvy vyplývající, jakož i následky z ní vzešlé, je zhotovitel oprávněn postoupit na třetí osobu pouze s přechozím písemným souhlasem objednatele.
4. Všechny spory, které vzniknou z této smlouvy, se budou smluvní strany snažit řešit smírně a pro takový případ se zavazují o smíru jednat. V případě, že spory nebudou moci být vyřešeny postupem uvedeným v první větě tohoto odstavce, budou je smluvní strany řešit soudně.
5. Smluvní strany využívají možnosti dané ustanovením § 89a zákona č. 99/1963 Sb., občanský soudní řád, ve znění pozdějších předpisů a tímto si sjednávají místní příslušnost soudu prvního stupně objednatele, tj. Okresní soud v Kolíně, pokud zákon nestanoví příslušnost výlučnou.
6. Smluvní strany po přečtení této smlouvy prohlašují, že souhlasí s jejím obsahem, že smlouva byla sepsána na základě pravdivých údajů, jejich pravé a svobodné vůle, vážně, určitě a srozumitelně, což stvrzují svým podpisem.
7. Smlouva nabývá platnosti dnem jejího uzavření oběma smluvními stranami a účinnosti dnem jejího uveřejnění v registru smluv.
8. Je-li nebo stane-li se některé ustanovení této smlouvy neplatné či neúčinné, zůstávají ostatní ustanovení této smlouvy platná a účinná. Na místo neplatného či neúčinného ustanovení se použijí ustanovení obecně závazných právních předpisů upravujících otázku vzájemného vztahu smluvních stran. Smluvní strany se pak zavazují upravit svůj vztah přijetím jiného ustanovení, které by svým obsahem nejlépe odpovídalo záměru ustanovení neplatného či neúčinného.
9. Pro případ, že tato smlouva není uzavírána za přítomnosti obou smluvních stran, platí, že smlouva nebude uzavřena, pokud ji jedna ze smluvních stran podepíše s jakoukoliv změnou či odchylkou, byť nepodstatnou, nebo dodatkem, ledaže druhá smluvní strana takovou změnu či odchylku nebo dodatek následně schválí.
10. Tato smlouva představuje úplné ujednání smluvních stran o jejím předmětu a nahrazuje a ruší jakékoli případné předchozí ~~ústní či písemné dohody v této věci.~~
11. Tato smlouva je sepsána ve čtyřech vyhotoveních, z nichž dvě vyhotovení obdrží objednatel a dvě zhotovitel.
12. Nedílnou součástí této smlouvy je tato příloha:
Příloha č. 1 – Zadávací dokumentace a výkaz výměr (DZS)
Příloha č. 2 – Cenová nabídka zhotovitele a cenový soupis stavebních prací (smluvní rozpočet)
Příloha č. 3 – Časový harmonogram

Doložka:


Potvrzujeme ve smyslu § 41 zákona č. 128/2000 Sb., o obcích, ve znění pozdějších předpisů, že byly splněny podmínky pro platnost tohoto právního jednání. Tato smlouva byla projednána a odsouhlasena Radou města Kolína dne 17.05.2021 usnesení č. 3856/102/RM/2021

V Kolíně dne 31. 05. 2021

V Praze dne 17. 5. 2021

za objednatele
Mgr. Iveta Mikšíková
I. místostarostka města



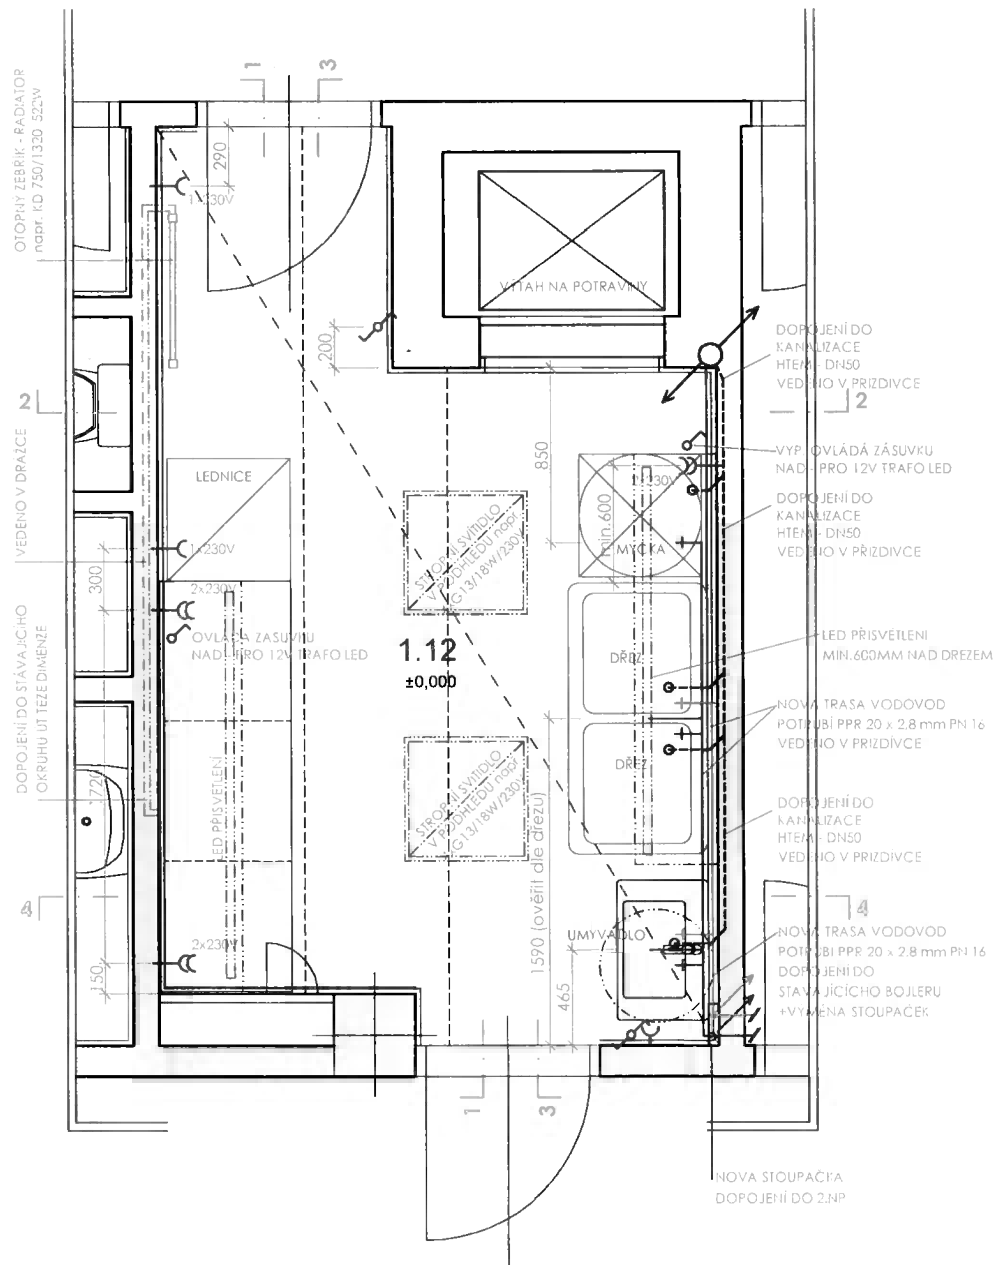

1.NP

POZN. - OSVĚTLENÍ PLOCHY PŘÍPRAVY MUSÍ DOSAHOVAT MINIMÁLNĚ NORMOVÝCH HODNOT, Tedy Intenzity 100 až 150 luxů, tedy přibližně potřebný světelný zdroj o světelném toku 2x 1500 lm.

LEGENDA MATERIÁLŮ

- STÁVAJÍCÍ KONSTRUKCE
- BOURACÍ A DEMONTÁŽNÍ PRÁCE
- STÁVAJÍCÍ MOBILIÁŘ A VYBAVENÍ
- lepená dozdivka pro instalace ZTI - plynosilikát. zdívo např. YTONG tl.50mm

INSTALACE:

- VODOVOD TEPLÁ VODA
- VODOVOD STUĐENÁ VODA
- VZDUCHOTECHNIKA
- ELEKTROINSTALACE
- VYTÁPĚNÍ

STÁVAJÍCÍ KONSTRUKCE STAVBY - JEDNÁ SE O PROJEKČNÍ PŘEDPOKLAD DLE DOSTUPNÝCH ZJIŠTĚNÍ, NUTNO OVĚŘIT ODHLENÍM SKRYTÝCH KONSTRUKCÍ PŘI REALIZACI. JE NUTNÉ PROVĚŘIT SKUTEČNÉ TRASY STÁVAJÍCÍCH SÍTÍ, STOUPAČEK A INSTALACÍ. STÁVAJÍCÍ PŘI ŘEŠENÍ OBJEKTU BUDE ZACHOVÁNO, NEDOCHÁZÍ KE ZMĚNĚ ČI KE ZHORŠENÍ PARAMETRŮ VE VZTAHU K ŘEŠENÍ PŘI. PŘED PROVÁDĚNÍM STAVEBNÍCH DRÁŽEK JE NUTNÉ SENZORY OVĚŘIT STÁVAJÍCÍ INSTALACE V PRÍČKÁCH A PODLAHÁCH.


ELEKTROINSTALACE MUSÍ BÝT PŘED PROVÁDĚNÍM ODBORNĚ ODPOJENY. NOVÉ TRASY BUDOU PROVEDENY V DÉLCE OD JISTIČE DLE PLATNÝCH PŘEDPISŮ A ČSN.

OTOPNÝ SYSTÉM BUDE PŘI PROVÁDĚNÍ ODPUŠTĚN A PO MONTÁŽI NOVÉ TRASY I RADIÁTORU NOVĚ VYREGULOVÁN. ŘEŠENÍ VZT ODVĚTRÁNÍ ZŮSTÁVÁ BEZ UPRAV STÁVAJÍCÍ BUDE PROVĚŘENA JEHO FUNKČNOST.

VÝTAH BUDE ROVNĚŽ ZACHOVÁN. DOJDE K JEHO REPASÍ A RENOVACI VÝTAHOVÝCH DVÍŘEK V ŘEŠENÝCH MÍSTNOSTECH.



AKCE	OPRAVA DVŮ VÝDEJNÍCH MÍSTNOSTÍ OBJEKTU MŠ JERONÝMOVA 772, pavilon B, parc.č. st.5417, Kolín		
INVESTOR	Městský úřad Kolín, Karlovo náměstí 78, 280 02 Kolín	PAR.Č.	
MÍSTO STAVBY	MŠ JERONÝMOVA 772, pavilon B, parc.č. st.5417, Kolín		
STUPEŇ PD	DSP	DATUM 4/2021	
REVIZE	- -	DATUM - -	
GENERÁLNÍ PROJEKTANT	DONDESIGN s.r.o. IČ: 290 62 942	Vorašská 2075/2 143 00 Praha 4 DIČ: CZ29062942	
PROJEKTANT ČÁSTI PD	DONDESIGN s.r.o. IČ: 290 62 942	Vorašská 2075/2 143 00 Praha 4 DIČ: CZ29062942	
ČÁST PROJEKTU	D - Dokumentace objektů a technických a technologických zařízení		
OBJEKT	S001		
DĚL PROJEKTU	D.1.1 - ARCHITEKTONICKO - STAVEBNÍ ŘEŠENÍ		
PLÁN	PŮDORYS 1.NP - NÁVRH INSTALACÍ ZTI, ÚT, ELEKTRO	MĚŘÍTKO: 1 : 25	VÝKRES Č.: D.1.1.b_31

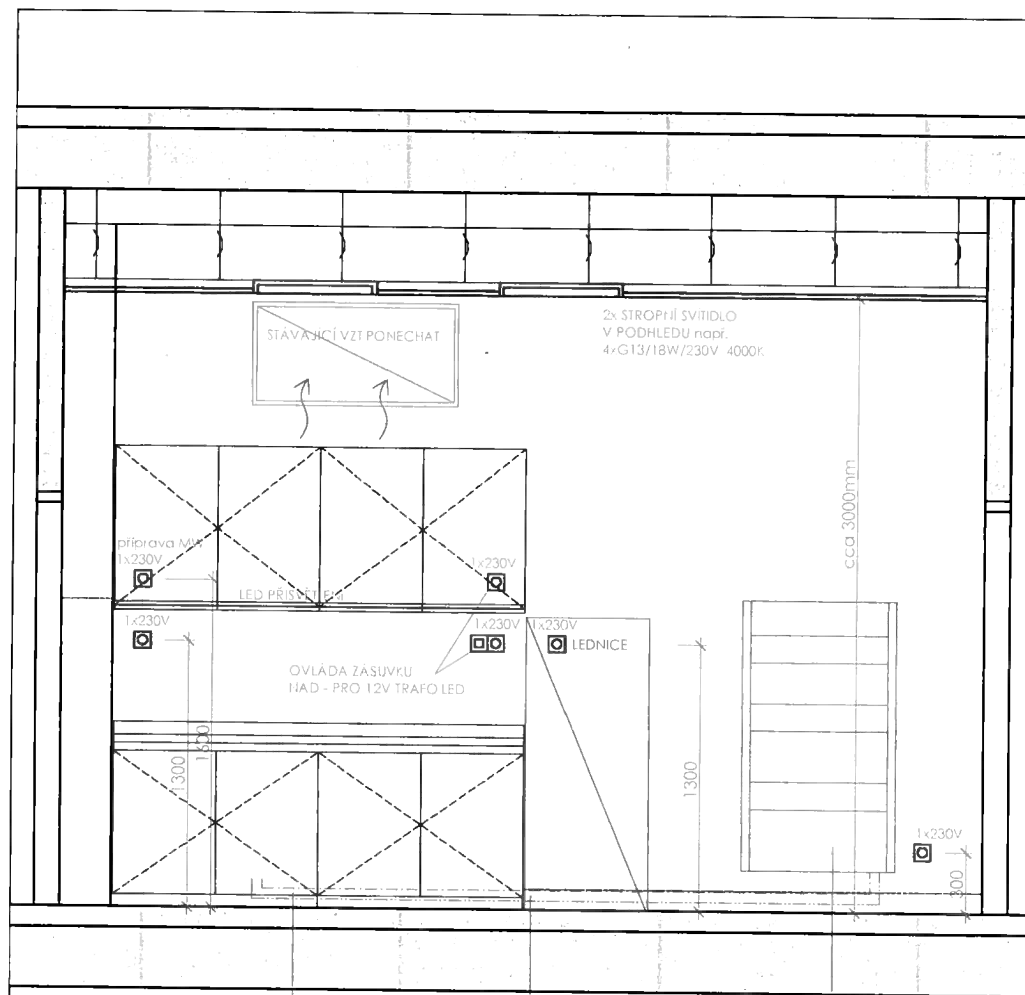

1.NP

POZN. - OSVĚTLENÍ PLOCHY PŘÍPRAVY MUSÍ DOSAHOVAT MINIMÁLNĚ NORMOVÝCH HODNOT, Tedy intenzity 100 až 150 luxů, tedy přibližně potřebný světelný zdroj o světelném toku 2x 1500 lm.

LEGENDA MATERIÁLŮ

- STÁVAJÍCÍ KONSTRUKCE
- BOURACÍ A DEMONTÁŽNÍ PRÁCE
- STÁVAJÍCÍ MOBILIÁŘ A VYBAVENÍ
- lepená dozdivka pro instalace ZTI - plynosilikát. zdívo např. YTONG tl. 50mm

INSTALACE:

- VODOVOD TEPLÁ VODA
- VODOVOD STUĐENÁ VODA
- VZDUCHOTECHNIKA
- ELEKTROINSTALACE
- VYTÁPĚNÍ


STÁVAJÍCÍ KONSTRUKCE STAVBY - JEDNA SE O PROJEKČNÍ PŘEDPOKLAD DLE DOSTUPNÝCH ZJIŠTĚNÍ. NUTNO OVĚŘIT ODHALENÍM SKRYTÝCH KONSTRUKCÍ PŘI REALIZACI. JE NUTNÉ PROVĚŘIT SKUTEČNÉ TRASY STÁVAJÍCÍCH SÍTÍ, STOUPAČEK A INSTALACÍ. STÁVAJÍCÍ PŘI ŘEŠENÍ OBJEKTU BUDE ZACHOVÁNO, NEDOCHÁZÍ KE ZMĚNĚ ČI KE ZHORŠENÍ PARAMETRŮ VE VZTAHU K ŘEŠENÍ PŘI. PŘED PROVÁDĚNÍM STAVEBNÍCH DŘÁŽEK JE NUTNÉ SENZORY OVĚŘIT STÁVAJÍCÍ INSTALACE V PŘÍČKÁCH A PODLAHÁCH.

ELEKTROINSTALACE MUSÍ BÝT PŘED PROVÁDĚNÍM ODBORNĚ ODPOJENY. NOVÉ TRASY BUDOU PROVEDENY V DÉLCE OD JISTIČE DLE PLATNÝCH PŘEDPISŮ A ČSN.

OTOPNÝ SYSTÉM BUDE PŘI PROVÁDĚNÍ ODPUŠTĚN A PO MONTÁŽI NOVÉ TRASY I RADIÁTORU NOVĚ VYREGULOVÁN. ŘEŠENÍ VZT ODVĚTRÁNÍ ZŮSTÁVA BEZ ÚPRAV STÁVAJÍCÍ, BUDE PROVĚŘENA JEHO FUNKČNOST.

VÝTAH BUDE ROVNĚŽ ZACHOVÁN. DOJDE K JEHO REPASÍ A RENOVACI VÝTAHOVÝCH DVÍŘEK V ŘEŠENÝCH MÍSTNOSTECH.

AKCE	OPRAVA DVOU VÝDEJNÍCH MÍSTNOSTÍ OBJEKTU MŠ JERONÝMOVA 772, pavilon B, parc.č. st.5417, Kolín		
INVESTOR	Městský úřad Kolín, Karlovo náměstí 78, 280 02 Kolín	PARÉ Č.	
MÍSTO STAVBY	MŠ JERONÝMOVA 772, pavilon B, parc.č. st.5417, Kolín		
STUPEŇ PD	DSP	DATUM 4/2021	
REVIZE	- -	DATUM - -	
GENERÁLNÍ PROJEKTANT	DONDESIGN s.r.o. Vorařská 2075/2 143 00 Praha 4 IČ: 290 62 942 DIČ: CZ29062942		
PROJEKTANT ČÁSTI PD	DONDESIGN s.r.o. Vorařská 2075/2 143 00 Praha 4 IČ: 290 62 942 DIČ: CZ29062942		
ČÁST PROJEKTU	D - Dokumentace objektů a technických a technologických zařízení		
OBJEKT	SO01		
DÍL PROJEKTU	D.1.1 - ARCHITEKTONICKO - STAVEBNÍ ŘEŠENÍ		
PLÁN	ŘEZ S POHLEDEM 1-1 - NÁVRH INSTALACÍ ZTI, ÚT, EL	MĚŘÍTKO: 1 : 25	VÝKRES Č.: D.1.1.b 32

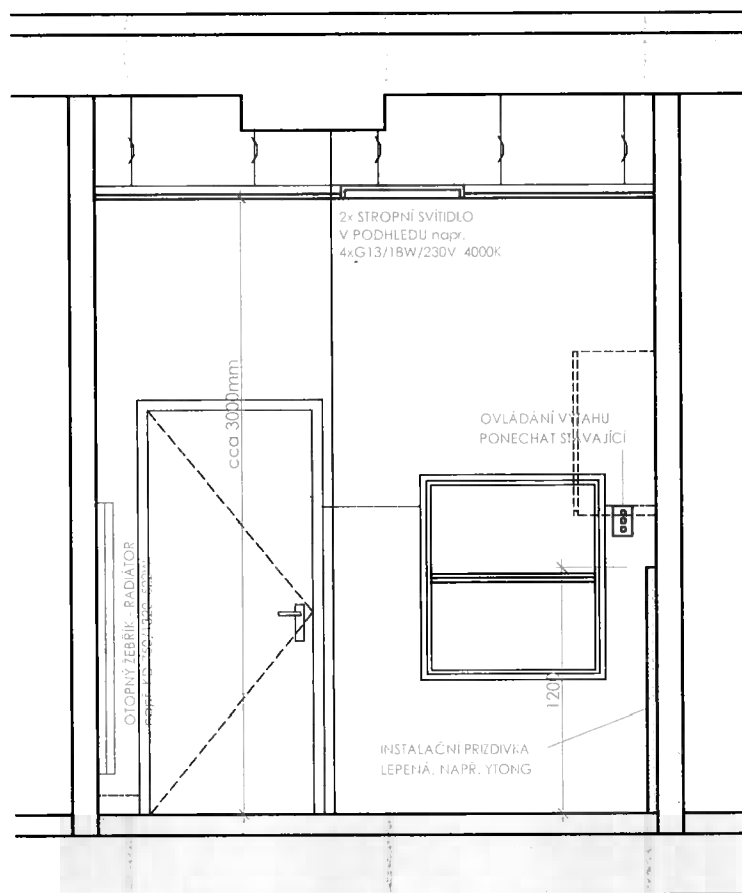

1.NP

POZN. - OSVĚTLENÍ PLOCHY PŘÍPRAVY MUSÍ DOSAHOVAT MINIMÁLNĚ NORMOVÝCH HODNOT, Tedy intenzity 100 až 150 luxů, tedy přibližně potřebný světelný zdroj o světelném toku 2x 1500 lm.

LEGENDA MATERIÁLŮ

	STÁVAJÍCÍ KONSTRUKCE
	BOURACÍ A DEMONTÁŽNÍ PRÁCE
	STÁVAJÍCÍ MOBILIÁŘ A VYBAVENÍ
	lepená dozdivka pro instalace ZTI - plynosilikát. zdivo např. YTONG tl. 50mm

INSTALACE:

	VODOVOD TEPLÁ VODA
	VODOVOD STUĐENÁ VODA
	VZDUCHOTECHNIKA
	ELEKTROINSTALACE
	VYTÁPĚNÍ


STÁVAJÍCÍ KONSTRUKCE STAVBY - JEDNÁ SE O PROJEKČNÍ PŘEDPOKLAD DLE DOSTUPNÝCH ZJIŠTĚNÍ. NUTNO OVĚŘIT ODHÁLENÍM SKRYTÝCH KONSTRUKCÍ PŘI REALIZACI. JE NUTNÉ PROVĚŘIT SKUTEČNÉ TRASY STÁVAJÍCÍCH SÍTÍ, STOUPAČEK A INSTALACÍ. STÁVAJÍCÍ PŘI ŘEŠENÍ OBJEKTU BUDE ZACHOVÁNO, NEDOCHÁZÍ KE ZMĚNĚ ČI KE ZHORŠENÍ PARAMETRŮ VE VZTAHU K ŘEŠENÍ PŘ. PŘED PROVÁDĚNÍM STAVEBNÍCH DRAŽEK JE NUTNÉ SENZORY OVĚŘIT STÁVAJÍCÍ INSTALACE V PŘÍČKÁCH A PODLAHÁCH.

ELEKTROINSTALACE MUSÍ BÝT PŘED PROVÁDĚNÍM ODBORNĚ ODPOJENY. NOVÉ TRASY BUDOU PROVEDENY V DÉLCE OD JISTIČE DLE PLATNÝCH PŘEDPISŮ A ČSN.

OTOPNÝ SYSTÉM BUDE PŘI PROVÁDĚNÍ ODPUŠTĚN A PO MONTÁŽI NOVÉ TRASY I RADIÁTORU NOVĚ VYREGULOVÁN. ŘEŠENÍ VZT ODVĚTRÁNÍ ZŮSTÁVÁ BEZ ÚPRAV STÁVAJÍCÍ. BUDE PROVĚŘENA JEHO FUNKČNOST.

VÝTAH BUDE ROVNĚŽ ZACHOVÁN, DOJDE K JEHO REPAZI A RENOVACI VÝTAHOVÝCH DVÍŘEK V ŘEŠENÝCH MÍSTNOSTECH.

AKCE	OPRAVA DVOU VÝDEJNÍCH MÍSTNOSTÍ OBJEKTU MŠ JERONÝMOVA 772, pavilon B, parc.č. st.5417, Kolín		
INVESTOR	Městský úřad Kolín, Karlovo náměstí 78, 280 02 Kolín	PARÉ Č.	
MÍSTO STAVBY	MŠ JERONÝMOVA 772, pavilon B, parc.č. st.5417, Kolín		
STUPEŇ PD	DSP	DATUM 4/2021	
REVIZE	- -	DATUM - -	
GENERÁLNÍ PROJEKTANT	DONDESIGN s.r.o. IČ: 290 62 942	Vorašská 2075/2 143 00 Praha 4 DIČ: CZ29062942	
PROJEKTANT ČÁSTI PD	DONDESIGN s.r.o. IČ: 290 62 942	Vorašská 2075/2 143 00 Praha 4 DIČ: CZ29062942	
ČÁST PROJEKTU	D - Dokumentace objektů a technických a technologických zařízení		
OBJEKT	SO01		
DÍL PROJEKTU	D.1.1 - ARCHITEKTONICKO - STAVEBNÍ ŘEŠENÍ		
PLÁN	ŘEZ S POHLEDEM 2-2 - NÁVRH INSTALACÍ ZTI, ÚT, EL.	MĚŘITKO: 1 : 25	VÝKRES Č.: D.1.1.b_33

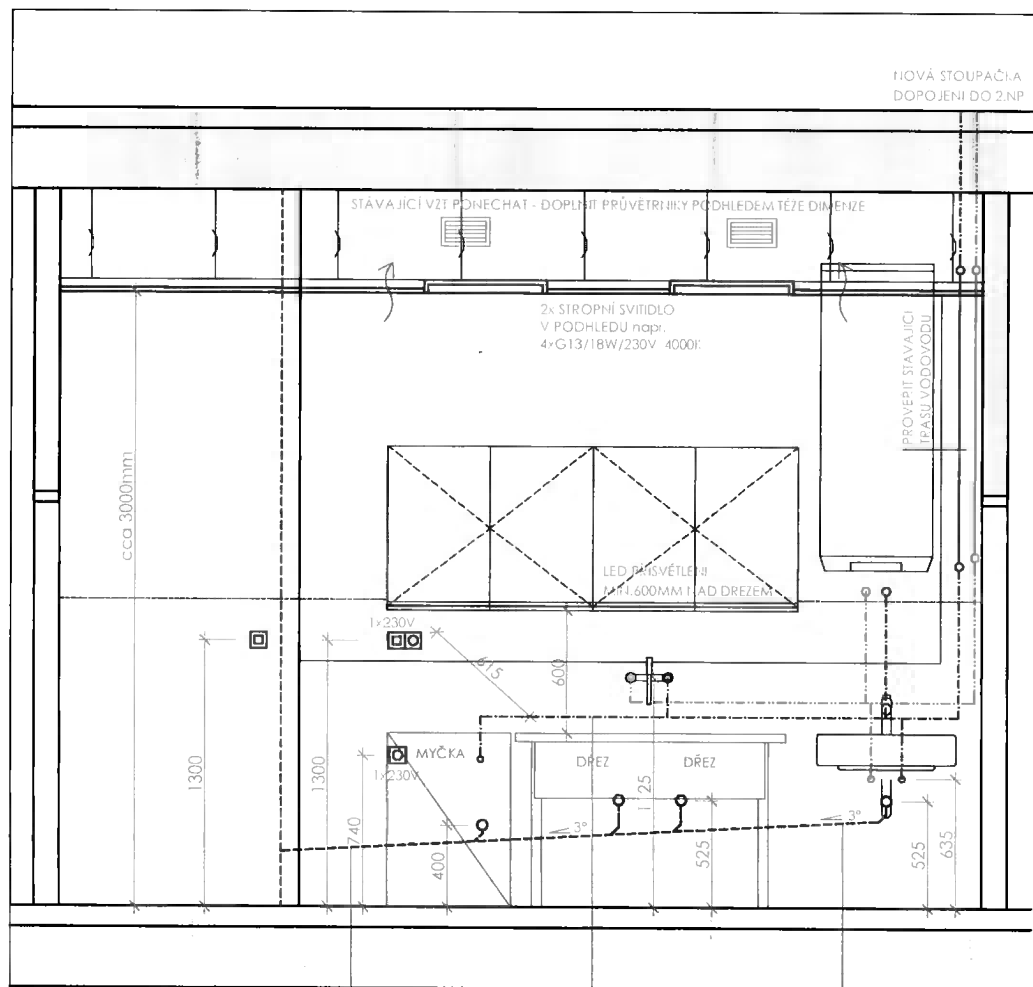

1.NP

POZN. - OSVĚTLENÍ PLOCHY PŘÍPRAVY MUSÍ DOSAHOVAT MINIMÁLNĚ NORMOVÝCH HODNOT, Tedy
Intenzity 100 až 150 luxů, tedy přibližně potřebný světelný zdroj o světelném toku 2x 1500 lm.

LEGENDA MATERIÁLŮ

	STÁVAJÍCÍ KONSTRUKCE
	BOURACÍ A DEMONTÁŽNÍ PRÁCE
	STÁVAJÍCÍ MOBILIÁŘ A VYBAVENÍ
	lepená dozdivka pro instalace ZTI - plynosilikát. zdivo např. YTONG 11.50mm

INSTALACE:

	VODOVOD TEPLÁ VODA
	VODOVOD STUDENÁ VODA
	VZDUCHOTECHNIKA
	ELEKTROINSTALACE
	VYTÁPĚNÍ


STÁVAJÍCÍ KONSTRUKCE STAVBY - JEDNÁ SE O PROJEKČNÍ PŘEDPOKLAD DLE DOSTUPNÝCH ZJIŠTĚNÍ. NUTNO OVĚŘIT
ODHALENÍM SKRYTÝCH KONSTRUKCÍ PŘI REALIZACI. JE NUTNÉ PROVĚŘIT SKUTEČNÉ TRASY STÁVAJÍCÍCH SÍTÍ,
STOUPAČEK A INSTALACÍ. STÁVAJÍCÍ PŘŘ ŘEŠENÍ OBJEKTU BUDE ZACHOVÁNO, NEDOCHÁZÍ KE ZMĚNĚ ČI KE
ZHORŠENÍ PARAMETRŮ VE VZTAHU K ŘEŠENÍ PŘŘ. PŘED PROVÁDĚNÍM STAVEBNÍCH DŘÁZEK JE NUTNÉ SENZORY
OVĚŘIT STÁVAJÍCÍ INSTALACE V PŘÍČKÁCH A PODLAHÁCH.

ELEKTROINSTALACE MUSÍ BÝT PŘED PROVÁDĚNÍM ODBORNĚ ODPOJENY. NOVÉ TRASY BUDOU PROVEDENY V DÉLCE
OD JISTIČE DLE PLATNÝCH PŘEDPISŮ A ČSN.

OTOPNÝ SYSTÉM BUDE PŘI PROVÁDĚNÍ ODPUŠTĚN A PO MONTÁŽI NOVÉ TRASY I RADIÁTORU NOVĚ VYREGULOVÁN.
ŘEŠENÍ VZT ODVĚTRÁNÍ ZŮSTAVÁ BEZ ÚPRAV. STÁVAJÍCÍ BUDE PROVĚŘENA JEHO FUNKČNOSTÍ.

VÝTAH BUDE ROVNĚŽ ZACHOVÁN, DOJDE K JEHO REPASÍ A RENOVACI VÝTAHOVÝCH DVÍŘEK V ŘEŠENÝCH
MÍSTNOSTECH.

AKCE	OPRAVA DVOU VÝDEJNÍCH MÍSTNOSTÍ OBJEKTU MŠ JERONÝMOVA 772, pavilon B, parc.č. st.5417, Kolín		
INVESTOR	Městský úřad Kolín, Karlovo náměstí 78, 280 02 Kolín	PARÉ Č.	
MÍSTO STAVBY	MŠ JERONÝMOVA 772, pavilon B, parc.č. st.5417, Kolín		
STUPEŇ PD	DSP	DATUM 4/2021	
REVIZE	- -	DATUM - -	
GENERÁLNÍ PROJEKTANT	DONDESIGN s.r.o. Vorašská 2075/2 143 00 Praha 4 IČ: 290 62 942 DIČ: CZ29062942		
PROJEKTANT ČÁSTI PD	DONDESIGN s.r.o. Vorašská 2075/2 143 00 Praha 4 IČ: 290 62 942 DIČ: CZ29062942		
ČÁST PROJEKTU	D - Dokumentace objektů a technických a technologických zařízení		
OBJEKT	SO01		
DÍL PROJEKTU	D.1.1 - ARCHITEKTONICKO - STAVEBNÍ ŘEŠENÍ		
PLÁN	ŘEZ S POHLEDEM 3-3 -NÁVRH INSTALACÍ ZTI, ÚT, EL	MĚŘÍTKO: 1 : 25	
		VÝKRES Č.:	D.1.1.b.34

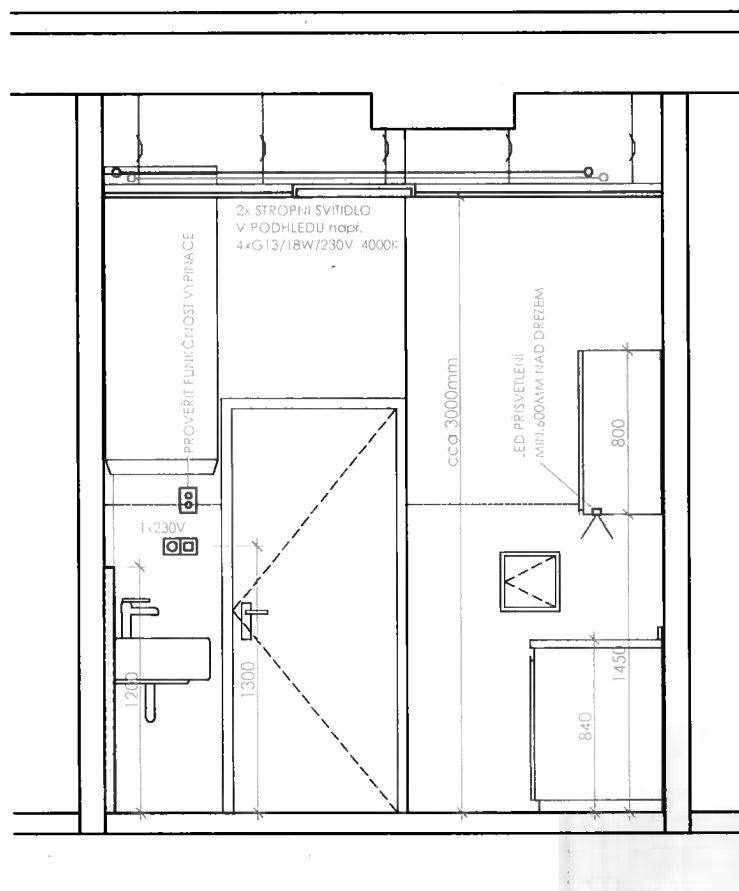

1.NP

POZN. - OSVĚTLENÍ PLOCHY PŘÍPRAVY MUSÍ DOSAHOVAT MINIMÁLNĚ NORMOVÝCH HODNOT, Tedy Intenzity 100 až 150 luxů, tedy přibližně potřebný světelný zdroj o světelném toku 2x 1500 lm.

LEGENDA MATERIÁLŮ

	STÁVAJÍCÍ KONSTRUKCE
	BOURACÍ A DEMONTÁŽNÍ PRÁCE
	STÁVAJÍCÍ MOBILIÁŘ A VYBAVENÍ
	lepená dozdivka pro instalace ZTI - plynosilikát, zdivo např. YTONG II.50mm

INSTALACE:

	VODOVOD TEPLÁ VODA
	VODOVOD STUDENÁ VODA
	VZDUCHOTECHNIKA
	ELEKTROINSTALACE
	VYTÁPĚNÍ


STÁVAJÍCÍ KONSTRUKCE STAVBY - JEDNÁ SE O PROJEKČNÍ PŘEDPOKLAD DLE DOSTUPNÝCH ZJIŠTĚNÍ, NUTNO OVĚŘIT ODHALENÍM SKRYTÝCH KONSTRUKCÍ PŘI REALIZACI. JE NUTNÉ PROVĚŘIT SKUTEČNÉ TRASY STÁVAJÍCÍCH SÍTÍ, STOUPAČEK A INSTALACÍ. STÁVAJÍCÍ PŘI ŘEŠENÍ OBJEKTU BUDE ZACHOVÁNO, NEDOCHÁZÍ KE ZMĚNĚ ČI KE ZHORŠENÍ PARAMETRŮ VE VZTAHU K ŘEŠENÍ PŘ. PŘED PROVÁDĚNÍM STAVEBNÍCH DŘÁŽEK JE NUTNÉ SENZORY OVĚŘIT STÁVAJÍCÍ INSTALACE V PŘÍČKÁCH A PODLAHÁCH.

ELEKTROINSTALACE MUSÍ BÝT PŘED PROVÁDĚNÍM ODBORNĚ ODPOJENY. NOVÉ TRASY BUDOU PROVEDENY V DÉLCE OD JISTIČE DLE PLATNÝCH PŘEDPISŮ A ČSN.

OTOPNÝ SYSTÉM BUDE PŘI PROVÁDĚNÍ ODPUŠTĚN A PO MONTÁŽI NOVÉ TRASY I RADIÁTORU NOVĚ VYREGULOVÁN. ŘEŠENÍ VZT. ODVĚTRÁNÍ ZŮSTÁVÁ BEZ ÚPRAV STÁVAJÍCÍ. BUDE PROVĚŘENA JEHO FUNKČNOST.

VÝTAH BUDE ROVNĚŽ ZACHOVÁN. DOJDE K JEHO REPAŘI A RENOVACI VÝTAHOVÝCH DVÍŘEK V ŘEŠENÝCH MÍSTNECH.

AKCE	OPRAVA DVOU VÝDEJNÍCH MÍSTNOSTÍ OBJEKTU MŠ JERONÝMOVA 772, pavilon B, parc.č. st.5417, Kolín		
INVESTOR	Městský úřad Kolín, Karlovo náměstí 78, 280 02 Kolín	PAR.Č.	
MÍSTO STAVBY	MŠ JERONÝMOVA 772, pavilon B, parc.č. st.5417, Kolín	DATUM	4/2021
STUPEŇ PD	DSP	DATUM	--
REVIZE	--	DATUM	--
GENERÁLNÍ PROJEKTANT	DONDESIGN s.r.o. Vorašská 2075/2 143 00 Praha 4 IČ: 290 62 942 DIČ: CZ29062942		
PROJEKTANT ČÁSTI PD	DONDESIGN s.r.o. Vorašská 2075/2 143 00 Praha 4 IČ: 290 62 942 DIČ: CZ29062942		
ČÁST PROJEKTU	D - Dokumentace objektů a technických a technologických zařízení		
OBJEKT	S001		
DÍL PROJEKTU	D.1.1 - ARCHITEKTONICKO - STAVEBNÍ ŘEŠENÍ		
PLÁN	ŘEZ S POHLEDEM 4-4 - NÁVRH INSTALACÍ ZTI, ÚT, EL.	MĚŘÍTKO: 1 : 25	VÝKRES Č.: D.1.1.b_35

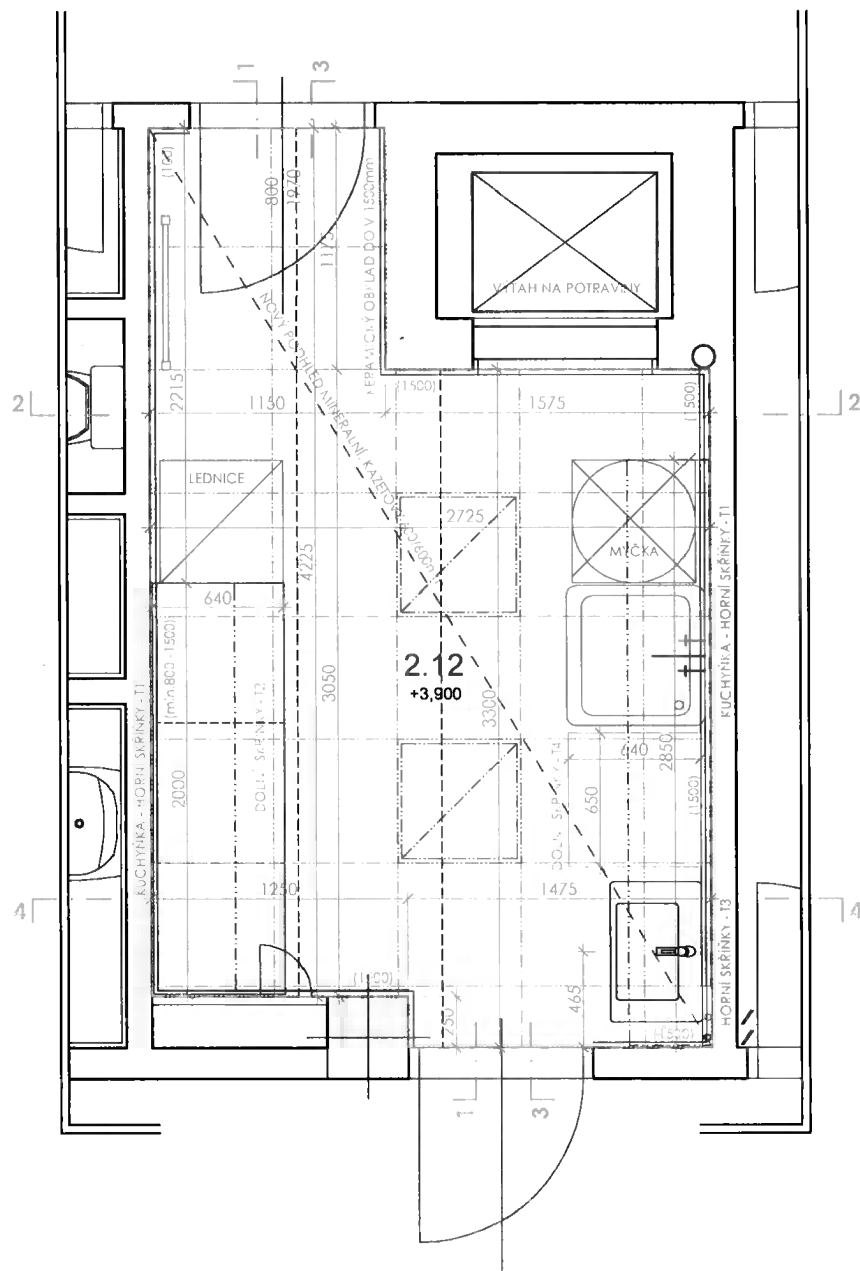

2.NP

POZN. - OSVĚTLENÍ PLOCHY PŘÍPRAVY MUSÍ DOSAHOVAT MINIMÁLNĚ NORMOVÝCH HODNOT. Tedy Intenzity 100 až 150 luxů, tedy přibližně potřebný světelný zdroj o světelném toku 2x 1500 lm.

LEGENDA MATERIÁLŮ

	STÁVAJÍCÍ KONSTRUKCE
	BOURACÍ A DEMONTÁŽNÍ PRÁCE
	STÁVAJÍCÍ MOBILIÁR A VYBAVENÍ
	lepená dozdivka pro instalace ZTI - plynosilikát, zdivo např. YTONG II.50mm

INSTALACE:

	VODOVOD TEPLÁ VODA
	VODOVOD STUDENÁ VODA
	VZDUCHOTECHNIKA
	ELEKTROINSTALACE
	VYTÁPĚNÍ

STÁVAJÍCÍ KONSTRUKCE STAVBY - JEDNÁ SE O PROJEKČNÍ PŘEDPOKLAD DLE DOSTUPNÝCH ZJIŠTĚNÍ. NUTNO OVĚŘIT ODHALENÍM SKRYTÝCH KONSTRUKCÍ PŘI REALIZACI. JE NUTNÉ PROVĚŘIT SKUTEČNÉ TRASY STÁVAJÍCÍCH SÍTÍ, STOUPAČEK A INSTALACÍ STÁVAJÍCÍ PŘI ŘEŠENÍ OBJEKTU BUDE ZACHOVÁNO, NEDOCHÁZÍ KE ZMĚNĚ ČI KE ZHORŠENÍ PARAMETRŮ VE VZTAHU K ŘEŠENÍ PŘI PROVÁDĚNÍM STAVEBNÍCH DŘÁŽEK JE NUTNÉ SENZORY OVĚŘIT STÁVAJÍCÍ INSTALACE V PŘÍČKÁCH A PODLAHÁCH.


ELEKTROINSTALACE MUSÍ BÝT PŘED PROVÁDĚNÍM ODBORNĚ ODPOJENY. NOVÉ TRASY BUDOU PROVEDENY V DÉLCE OD JISTIČE DLE PLATNÝCH PŘEDPISŮ A ČSN.

OTOPNÝ SYSTÉM BUDE PŘI PROVÁDĚNÍ ODPUŠTĚN A PO MONTÁŽI NOVÉ TRASY I RADIÁTORU NOVĚ VYREGULOVÁN. ŘEŠENÍ VZT ODVĚTRÁNÍ ZŮSTÁVÁ BEZ ÚPRAV STÁVAJÍCÍ. BUDE PROVĚŘENA JEHO FUNKČNOST.

VÝTAH BUDE ROVNĚŽ ZACHOVÁN, DOJDE K JEHO REPAZI A RENOVACI VÝTAHOVÝCH DVIŘEK V ŘEŠENÝCH MÍSTNOSTECH.



AKCE	OPRAVA DVOU VÝDEJNÍCH MÍSTNOSTÍ OBJEKTU MŠ JERONÝMOVA 772, pavilon B, parc.č. st.5417, Kolín		
INVESTOR	Městský úřad Kolín, Karlovo náměstí 78, 280 02 Kolín	PARÉ Č.	
MÍSTO STAVBY	MŠ JERONÝMOVA 772, pavilon B, parc.č. st.5417, Kolín		
STUPEŇ PD	DSP	DATUM 4/2021	
REVIZE	- -	DATUM - -	
GENERÁLNÍ PROJEKTANT	DONDESIGN s.r.o. Vorašská 2075/2 143 00 Praha 4 IČ: 290 62 942 DIČ: CZ29062942		
PROJEKTANT ČÁSTI PD	DONDESIGN s.r.o. Vorašská 2075/2 143 00 Praha 4 IČ: 290 62 942 DIČ: CZ29062942		
ČÁST PROJEKTU	D - Dokumentace objektů a technických a technologických zařízení		
OBJEKT	S001		
DÍL PROJEKTU	D.1.1 - ARCHITEKTONICKO - STAVEBNÍ ŘEŠENÍ		
PLÁN	PŮDORYS 2.NP - NÁVRH - STAVEBNÍ	MĚŘÍTKO: 1 : 25	VÝKRES Č.: D.1.1.b_26

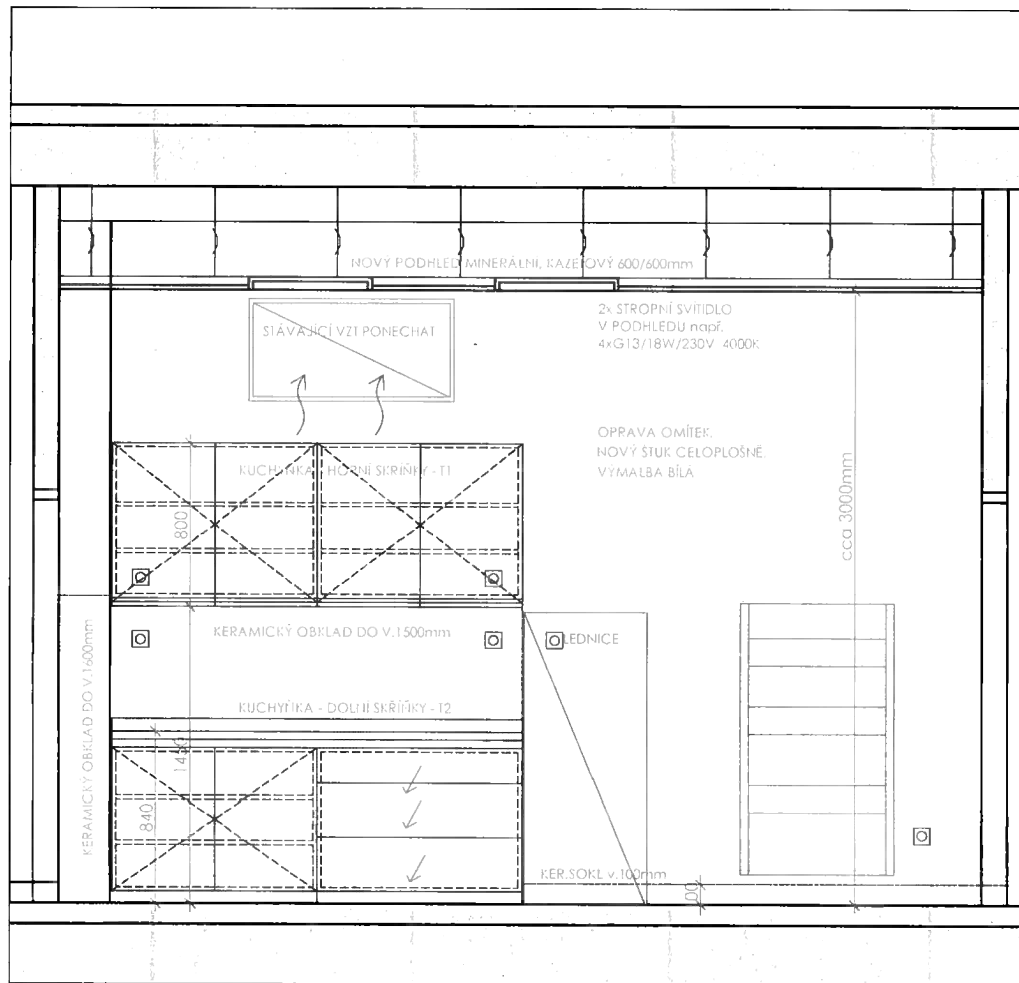

KUCHYŇKA 2xT1, 1xT2, 1xT3:

KORPUSY:

LTD, např. EGGER Grafitové šedá U961, povrch ST9, + ABS hrany,

DVÍŘKA:

LTD např. EGGER Grafitové šedá U961, pohledový povrch PM, nepohledový povrch ST9 + ABS hrany téže povrchové a barevné řady.

KOVÁNÍ:

standardu např. HETTICH, BLUM, měkký doraz, SOFT CLOSE, plyný výsuv 3x zásuvka SOKL:

plastové hohy stavitelné,

LTD, např. EGGER Grafitové šedá U961, povrch ST9, + ABS hrany,

PRACOVNÍ DESKA - TÉŽE BARVY

LED přísvecení typové - zařezávané zespodu dna horních skříněk

POZN. - OSVĚTLENÍ PLOCHY PŘÍPRAVY MUSÍ DOSAHOVAT MINIMÁLNĚ NORMATIVNÍCH HODNOT, Tedy intenzity 100 až 150 luxů, tedy přibližně potřebný světelný zdroj o světelném toku 2x 1500 lm.

2.NP

LEGENDA MATERIÁLŮ



STÁVAJÍCÍ KONSTRUKCE



BOURACÍ A DEMONTÁŽNÍ PRÁCE



STÁVAJÍCÍ MOBILIÁŘ A VYBAVENÍ



lepená dozdivka pro instalace ZTI - plynosilikát, zdivo např. YTONG tl.50mm

INSTALACE:



VODOVOD TEPLÁ VODA



VODOVOD STUDENÁ VODA



VZDUCHOTECHNIKA



ELEKTROINSTALACE



VYTÁPĚNÍ


STÁVAJÍCÍ KONSTRUKCE STAVBY - JEDNÁ SE O PROJEKČNÍ PŘEDPOKLAD DLE DOSTUPNÝCH ZJIŠTĚNÍ. NUTNO OVĚŘIT ODHALENÍM SKRYTÝCH KONSTRUKCÍ PŘI REALIZACI JE NUTNÉ PROVĚŘIT SKUTEČNÉ TRASY STÁVAJÍCÍCH SÍTÍ, STOUPAČEK A INSTALACÍ. STÁVAJÍCÍ PŘI ŘEŠENÍ OBJEKTU BUDE ZACHOVÁNO, NEDOCHÁZÍ KE ZMĚNĚ ČI KE ZHORŠENÍ PARAMETRŮ VE VZTAHU K ŘEŠENÍ PŘI. PŘED PROVÁDĚNÍM STAVEBNÍCH DŘÁŽEK JE NUTNÉ SENZORY OVĚŘIT STÁVAJÍCÍ INSTALACE V PŘÍČKÁCH A PODLAHÁCH.

ELEKTROINSTALACE MUSÍ BÝT PŘED PROVÁDĚNÍM ODBORNĚ ODPOJENY. NOVÉ TRASY BUDOU PROVEDENY V DÉLCE OD JISTIČE DLE PLATNÝCH PŘEDPISŮ A ČSN.

OTOPNÝ SYSTÉM BUDE PŘI PROVÁDĚNÍ ODPUŠTĚN A PO MONTÁŽI NOVÉ TRASY I RADIÁTORU NOVĚ VYREGULOVÁN. ŘEŠENÍ VZT ODVĚTRÁNÍ ZŮSTÁVÁ BEZ ÚPRAV STÁVAJÍCÍ. BUDE PROVĚŘENA JEHO FUNKČNOST.

VÝTAH BUDE ROVNĚŽ ZACHOVÁN. DOJDE K JEHO REPAZI A RENOVACI VÝTAHOVÝCH DVÍŘEK V ŘEŠENÝCH MÍSTNOSTECH.

AKCE		OPRAVA DVOU VÝDEJNÍCH MÍSTNOSTÍ OBJEKTU MŠ JERONÝMOVA 772, pavilon B, parc.č. st.5417, Kolín	
INVESTOR	Městský úřad Kolín, Karlovo náměstí 78, 280 02 Kolín	PARÉ Č.	
MÍSTO STAVBY	MŠ JERONÝMOVA 772, pavilon B, parc.č. st.5417, Kolín	DATUM	4/2021
STUPEŇ PD	DSP	DATUM	--
REVIZE	--	DATUM	--
GENERÁLNÍ PROJEKTANT	DONDESIGN s.r.o. Vorašská 2075/2 143 00 Praha 4 IČ: 290 62 942 DIČ: CZ29062942		
PROJEKTANT ČÁSTI PD	DONDESIGN s.r.o. Vorašská 2075/2 143 00 Praha 4 IČ: 290 62 942 DIČ: CZ29062942		
ČÁST PROJEKTU	D - Dokumentace objektů a technických a technologických zařízení		
OBJEKT	SO01		
DÍL PROJEKTU	D.1.1 - ARCHITEKTONICKO - STAVEBNÍ ŘEŠENÍ		
PLÁN	ŘEZ S POHLEDEM 1-1 - NÁVRH - STAVEBNÍ	MĚŘÍTKO: 1 : 25	VÝKRES Č.: D.1.1.b.27

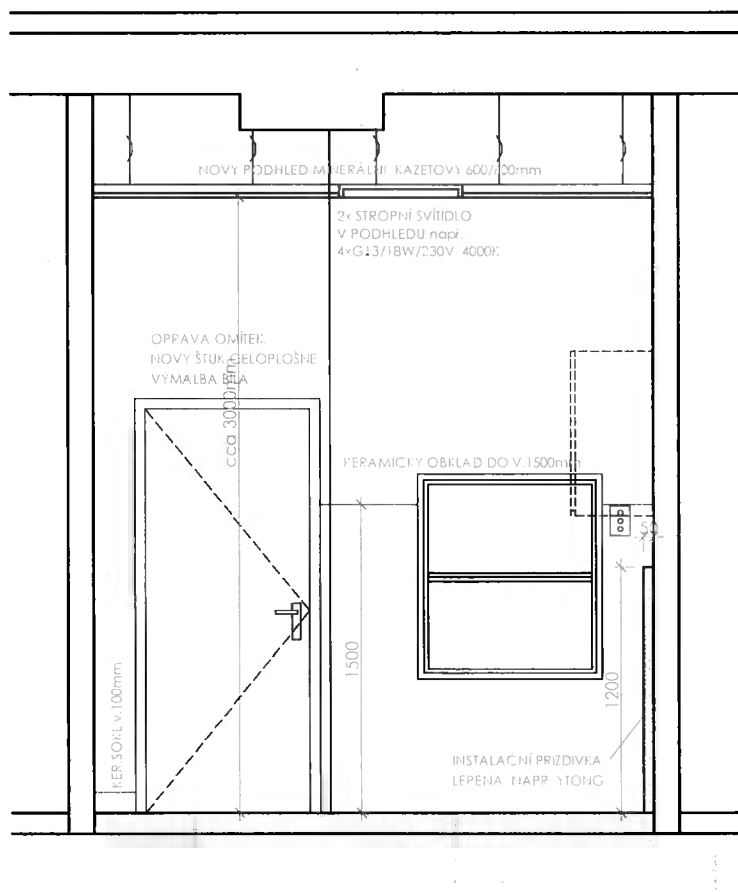

KUCHYŇKA 2xT1, 1xT2, 1xT3:

KORPUSY:

LTD, např. EGGER Grafitové šedá U961, povrch ST9, + ABS hrany,

DVRKA:

LTD např. EGGER Grafitové šedá U961, pohledový povrch PM,

nepohledový povrch ST9 + ABS hrany téže povrchové a barevné řady,

KOVÁNÍ:

standardu např. HETTICH, BLUM, měkký doraz, SOFT CLOSE, plný výsuv 3x zásuvka

SOKL:

plastové hohy stavitelné,

LTD, např. EGGER Grafitové šedá U961, povrch ST9, + ABS hrany,

PRACOVNÍ DESKA - TÉŽE BARVY

LED přísvisení typové - zatřezované zespodu dna horních skříněk

POZN. - OSVĚTLENÍ PLOCHY PŘÍPRAVY MUSÍ DOSAHOVAT MINIMÁLNĚ NORMOVÝCH HODNOT, Tedy
Intenzity 100 až 150 luxů, tedy přibližně potřebný světelný zdroj o světelném toku 2x 1500 lm.

2.NP

LEGENDA MATERIÁLŮ



STÁVAJÍCÍ KONSTRUKCE



BOURACÍ A DEMONTÁŽNÍ PRÁCE



STÁVAJÍCÍ MOBILIÁŘ A VYBAVENÍ



lepená dozdivka pro instalace ZTI - plynosilikát, zdivo např. YTONG tl.50mm

INSTALACE:



VODOVOD TEPLÁ VODA



VODOVOD STUDENÁ VODA



VZDUCHOTECHNIKA



ELEKTROINSTALACE



VYTÁPĚNÍ


STÁVAJÍCÍ KONSTRUKCE STAVBY - JEDNÁ SE O PROJEKČNÍ PŘEDPOKLAD DLE DOSTUPNÝCH ZJIŠTĚNÍ. NUTNO OVĚŘIT ODHALENÍM SKRYTÝCH KONSTRUKCÍ PŘI REALIZACI. JE NUTNÉ PROVĚŘIT SKUTEČNÉ TRASY STÁVAJÍCÍCH SÍTÍ, STOUPAČEK A INSTALACÍ. STÁVAJÍCÍ PŘI ŘEŠENÍ OBJEKTU BUDE ZACHOVÁNO, NEDOCHÁZÍ KE ZMĚNĚ ČI KE ZHORŠENÍ PARAMETRŮ VE VZTAHU K ŘEŠENÍ PŘI. PŘED PROVÁDĚNÍM STAVEBNÍCH DŘÁŽEK JE NUTNÉ SENZORY OVĚŘIT STÁVAJÍCÍ INSTALACE V PŘÍČKÁCH A PODLAHÁCH.

ELEKTROINSTALACE MUSÍ BÝT PŘED PROVÁDĚNÍM ODBORNĚ ODPOJENY. NOVÉ TRASY BUDOU PROVEDENY V DÉLCE OD JISTIČE DLE PLATNÝCH PŘEDPISŮ A ČSN.

OTOPNÝ SYSTÉM BUDE PŘI PROVÁDĚNÍ ODPUŠTĚN A PO MONTÁŽI NOVÉ TRASY I RADIÁTORU NOVĚ VYREGULOVÁN. ŘEŠENÍ VZT ODVĚTRÁNÍ ZŮSTÁVA BEZ ÚPRAV STÁVAJÍCÍ, BUDE PROVĚŘENA JEHO FUNKČNOST.

VÝTAH BUDE ROVNĚŽ ZACHOVÁN, DOJDE K JEHO REPASÍ A RENOVACÍ VÝTAHOVÝCH DVÍŘEK V ŘEŠENÝCH MÍSTNOSTECH.

AKCE	OPRAVA DVOU VÝDEJNÍCH MÍSTNOSTÍ OBJEKTU MŠ JERONÝMOVA 772, pavilon B, parc.č. st.5417, Kolín		
INVESTOR	Městský úřad Kolín, Karlovo náměstí 78, 280 02 Kolín	PARÉ Č.	
MÍSTO STAVBY	MŠ JERONÝMOVA 772, pavilon B, parc.č. st.5417, Kolín		
STUPEŇ PD	DSP	DATUM 4/2021	
REVIZE	- -	DATUM - -	
GENERÁLNÍ PROJEKTANT	DONDESIGN s.r.o. Voraňská 2075/2 143 00 Praha 4 IČ: 290 62 942 DIČ: CZ29062942		
PROJEKTANT ČÁSTI PD	DONDESIGN s.r.o. Voraňská 2075/2 143 00 Praha 4 IČ: 290 62 942 DIČ: CZ29062942		
ČÁST PROJEKTU	D - Dokumentace objektů a technických a technologických zařízení		
OBJEKT	S001		
DÍL PROJEKTU	D.1.1 - ARCHITEKTONICKO - STAVEBNÍ ŘEŠENÍ		
PLÁN	ŘEZ S POHLEDEM 2-2 - NÁVRH - STAVEBNÍ	MĚŘÍTKO: 1 : 25	VÝKRES Č.: D.1.1.b.28

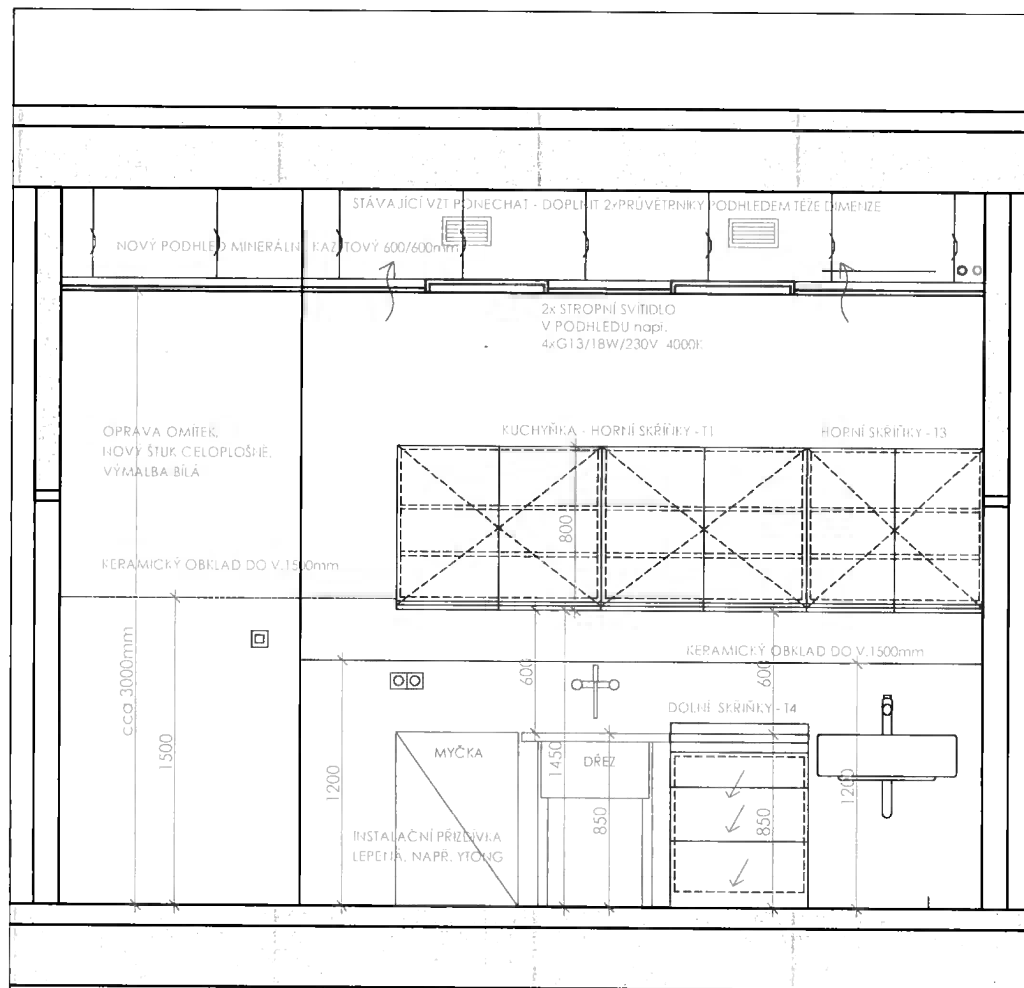

KUCHYŇKA 2xT1, 1xT2, 1xT3:

KORPUSY:

LTD. např. EGGER Grafitově šedá U961, povrch ST9, + ABS hrany.

DVÍRKA:

LTD např. EGGER Grafitově šedá U961, pohledový povrch PM, nepohledový povrch ST9 + ABS hrany téže povrchové a barevné řady.

KOVÁNÍ:

standardu např. HETICH, BLUM, měkký doraz. SOFT CLOSE, plný výsuv 3x zásuvka

SOKL:

plastové hohy stavitelné.

LTD. např. EGGER Grafitově šedá U961, povrch ST9, + ABS hrany.

PRACOVNÍ DESKA - TÉŽE BARVY

LED přisvícení typové - zařezované zespodu dna horních skříněk

POZN. - OSVĚTLENÍ PLOCHY PŘÍPRAVY MUSÍ DOSAHOVAT MINIMÁLNĚ NORMOVÝCH HODNOT, Tedy intenzity 100 až 150 luxů, tedy přibližně potřebný světelný zdroj o světelném toku 2x 1500 lm.

2.NP

LEGENDA MATERIÁLŮ

- STÁVAJÍCÍ KONSTRUKCE
- BOURACÍ A DEMONTÁŽNÍ PRÁCE
- STÁVAJÍCÍ MOBILIÁŘ A VYBAVENÍ
- lepená dozdvíčka pro instalace ZTI - plynosilikát. zdivo např. YTONG tl. 50mm

INSTALACE:

- VODOVOD TEPLÁ VODA
- VODOVOD STUDENÁ VODA
- VZDUCHOTECHNIKA
- ELEKTROINSTALACE
- VYTÁPĚNÍ


STÁVAJÍCÍ KONSTRUKCE STAVBY - JEDNÁ SE O PROJEKČNÍ PŘEDPOKLAD DLE DOSTUPNÝCH ZJIŠTĚNÍ, NUTNO OVĚŘIT ODHALENÍM SKRYTÝCH KONSTRUKCÍ PŘI REALIZACI. JE NUTNÉ PROVĚŘIT SKUTEČNÉ TRASY STÁVAJÍCÍCH SÍTÍ, STOUPAČEK A INSTALACÍ. STÁVAJÍCÍ PŘI ŘEŠENÍ OBJEKTU BUDE ZACHOVÁNO, NEDOCHÁZÍ KE ZMĚNĚ ČI KE ZHORŠENÍ PARAMETRŮ VE VZTAHU K ŘEŠENÍ PŘI. PŘED PROVÁDĚNÍM STAVEBNÍCH DŘÁŽEK JE NUTNÉ SENZORY OVĚŘIT STÁVAJÍCÍ INSTALACE V PŘÍČKÁCH A PODLAHÁCH.

ELEKTROINSTALACE MUSÍ BÝT PŘED PROVÁDĚNÍM ODBORNĚ ODPOJENY. NOVÉ TRASY BUDOU PROVEDENY V DÉLCE OD JISTIČE DLE PLATNÝCH PŘEDPISŮ A ČSN.

OTOPNÝ SYSTÉM BUDE PŘI PROVÁDĚNÍ ODPUŠTĚN A PO MONTÁŽI NOVÉ TRASY I RADIÁTORU NOVĚ VYREGULOVÁN. ŘEŠENÍ VZT ODVĚTRÁNÍ ZŮSTÁVA BEZ ÚPRAV STÁVAJÍCÍ. BUDE PROVĚŘENA JEHO FUNKČNOST.

VÝTAH BUDE ROVNĚŽ ZACHOVÁN. DOJDE K JEHO REPASÍ A RENOVACI VÝTAHOVÝCH DVÍŘEK V ŘEŠENÝCH MÍSTNOSTECH.

AKCE		OPRAVA DVOU VÝDEJNÍCH MÍSTNOSTÍ OBJEKTU MŠ JERONÝMOVA 772, pavilon B, parc.č. st.5417, Kolín	
INVESTOR	Městský úřad Kolín. Karlovo náměstí 78, 280 02 Kolín	PARÉ Č.	
MÍSTO STAVBY	MŠ JERONÝMOVA 772, pavilon B, parc.č. st.5417, Kolín		
STUPEŇ PD	DSP	DATUM 4/2021	
REVIZE	- -	DATUM - -	
GENERÁLNÍ PROJEKTANT	DONDESIGN s.r.o. Vorařská 2075/2 143 00 Praha 4 IČ: 290 62 942 DIČ: CZ29062942		
PROJEKTANT ČÁSTI PD	DONDESIGN s.r.o. Vorařská 2075/2 143 00 Praha 4 IČ: 290 62 942 DIČ: CZ29062942		
ČÁST PROJEKTU	D - Dokumentace objektů a technických a technologických zařízení		
OBJEKT	S001		
DÍL PROJEKTU	D.1.1 - ARCHITEKTONICKO - STAVEBNÍ ŘEŠENÍ		
PLÁN	ŘEZ S POHLEDEM 3-3 - NÁVRH - STAVEBNÍ	MĚŘÍTKO: 1 : 25	VÝKRES Č.: D.1.1.b 29

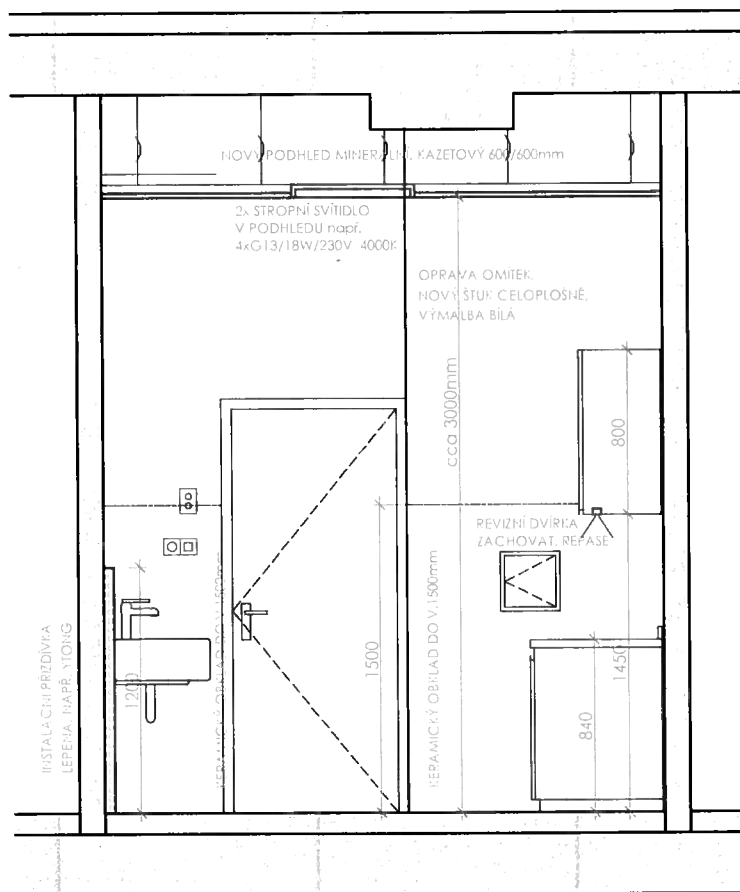

KUCHYŇKA 2xT1, 1xT2, 1xT3:
KORPUSY:
 LTD, např. EGGER Grafitové šedá U961, povrch ST9, + ABS hrany,
DVÍŘKA:
 LTD např. EGGER Grafitové šedá U961, pohledový povrch PM,
 nepohledový povrch ST9 + ABS hrany leže povrchové a barevné řady.
KOVÁNÍ:
 standardu např. HETTICH, BLUM, měkký doraz, SOFT CLOSE, plný výsuv 3x zásuvka
SOKL:
 plastové hohy stavitelné,
 LTD, např. EGGER Grafitové šedá U961, povrch ST9, + ABS hrany,
PRACOVNÍ DESKA - TĚŽE BARVY
 LED přisvícení typové - zafrézované zespodu dna homích skříňek

POZN. - OSVĚTLENÍ PLOCHY PŘÍPRAVY MUSÍ DOSAHOVAT MINIMÁLNĚ NORMOVÝCH HODNOT. Tedy
 Intenzity 100 až 150 luxů, tedy přibližně potřebný světelný zdroj o světelném toku 2x 1500 lm.

2.NP

LEGENDA MATERIÁLŮ

- STÁVAJÍCÍ KONSTRUKCE
- BOURACÍ A DEMONTÁŽNÍ PRÁCE
- STÁVAJÍCÍ MOBILIÁR A VYBAVENÍ
- lepená dozdivka pro instalace ZTI - plynosilikát, zdívo např. YTONG tl. 50mm

INSTALACE:

- VODOVOD TEPLÁ VODA
- VODOVOD STUDENÁ VODA
- VZDUCHOTECHNIKA
- ELEKTROINSTALACE
- VYTÁPĚNÍ

STÁVAJÍCÍ KONSTRUKCE STAVBY - JEDNÁ SE O PROJEKČNÍ PŘEDPOKLAD DLE DOSTUPNÝCH ZJIŠTĚNÍ. NUTNO OVĚŘIT ODHALENÍM SKRYTÝCH KONSTRUKCÍ PŘI REALIZACI. JE NUTNÉ PROVĚŘIT SKUTEČNÉ TRASY STÁVAJÍCÍCH SÍTÍ, STOUPAČEK A INSTALACÍ. STÁVAJÍCÍ PŘI ŘEŠENÍ OBJEKTU BUDE ZACHOVÁNO, NEDOCHÁZÍ KE ZMĚNĚ ČI KE ZHORŠENÍ PARAMETRŮ VE VZTAHU K ŘEŠENÍ PŘI. PŘED PROVÁDĚNÍM STAVEBNÍCH DŘÁŽEK JE NUTNÉ SENZORY OVĚŘIT STÁVAJÍCÍ INSTALACE V PŘÍČKÁCH A PODLAHÁCH.

ELEKTROINSTALACE MUSÍ BÝT PŘED PROVÁDĚNÍM ODBORNĚ ODPOJENY. NOVÉ TRASY BUDOU PROVEDENY V DÉLCE OD JISTIČE DLE PLATNÝCH PŘEDPISŮ A ČSN.

OTOPNÝ SYSTÉM BUDE PŘI PROVÁDĚNÍ ODPUŠTĚN A PO MONTÁŽI NOVÉ TRASY I RADIÁTORU NOVĚ VYREGULOVÁN. ŘEŠENÍ VZT ODVĚTRÁNÍ ZŮSTÁVA BEZ ÚPRAV STÁVAJÍCÍ. BUDE PROVĚŘENA JEHO FUNKČNOST.

VÝTAH BUDE ROVNĚŽ ZACHOVÁN, DOJDE K JEHO REPAZI A RENOVACI VÝTAHOVÝCH DVÍŘEK V ŘEŠENÝCH MÍSTNOSTECH.

AKCE	OPRAVA DVOU VÝDEJNÍCH MÍSTNOSTÍ OBJEKTU MŠ JERONÝMOVA 772, pavilon B, parc.č. st.5417, Kolín		
INVESTOR	Městský úřad Kolín, Karlovo náměstí 78, 280 02 Kolín	PARÉ Č.	
MÍSTO STAVBY	MŠ JERONÝMOVA 772, pavilon B, parc.č. st.5417, Kolín		
STUPEŇ PD	DSP	DATUM	
REVIZE	- -	DATUM	
GENERÁLNÍ PROJEKTANT	DONDESIGN s.r.o. Vorašská 2075/2 143 00 Praha 4 IČ: 290 62 942 DIČ: CZ29062942		
PROJEKTANT ČÁSTI PD	DONDESIGN s.r.o. Vorašská 2075/2 143 00 Praha 4 IČ: 290 62 942 DIČ: CZ29062942		
ČÁST PROJEKTU	D - Dokumentace objektů a technických a technologických zařízení		
OBJEKT	S001		
DÍL PROJEKTU	D.1.1 - ARCHITEKTONICKO - STAVEBNÍ ŘEŠENÍ		
PLÁN	ŘEZ S POHLEDEM 4-4 - NÁVRH - STAVEBNÍ	MĚŘÍTKO: 1 : 25	VÝKRES Č.: D.1.1.b.30

REKAPITULACE STAVBY

Kód: 2021-04

Stavba: MŠ Jeronýmova, Kolín - stavební úpravy výdejen pokrmů

KSO:
Místo: MŠ Jeronýmova, Kolín, objekt BCC-CZ:
Datum: 04.05.2021Zadavatel:
MĚSTO KOLÍN, Karlovo náměstí 78, 280 02 Kolín IIČ: 00235440
DIČ: CZ00235440Uchazeč:
PARECO s.r.o.IČ: 27165329
DIČ: CZ27165329Projektant:
DONDESIGN s.r.o.IČ: 29062942
DIČ: CZ29062942Zpracovatel:
DONDESIGN s.r.o.IČ: 29062942
DIČ: CZ29062942

Poznámka:

Soupis prací je sestaven s využitím Cenové soustavy ÚRS. Položky, které pochází z této cenové soustavy, jsou ve sloupci 'Cenová soustava' označeny popisem 'CS ÚRS' a úrovní příslušného kalendářního pololetí. Veškeré další informace vymezující popis a podmínky použití těchto položek z Cenové soustavy, které nejsou uvedeny přímo v soupisu prací, jsou neomezeně dálkově k dispozici na www.cs-urs.cz, sekce Cenové a technické podmínky.

Cena bez DPH			441 406,41
DPH základní	Sazba daně 21,00%	Základ daně 441 406,41	Výše daně 92 695,35
snížená	15,00%	0,00	0,00
Cena s DPH v CZK			534 101,76

REKAPITULACE OBJEKTŮ STAVBY A SOUPISŮ PRACÍ

Kód: 2021-04

Stavba: MŠ Jeronýmova, Kolín - stavební úpravy výdejen pokrmů

Místo: MŠ Jeronýmova, Kolín, objekt B

Datum: 04.05.2021

Zadavatel: MĚSTO KOLÍN, Karlovo náměstí 78, 280 02 Kolín I

Projektant: DONDESIGN s.r.o.

Uchazeč: PARECO s.r.o.

Zpracovatel: DONDESIGN s.r.o.

Kód	Popis	Cena bez DPH [CZK]	Cena s DPH [CZK]	Typ
Náklady stavby celkem		441 406,41	534 101,76	
2021-04-1	MŠ Jeronýmova, Kolín - VRN - stavební úpravy výdejen pokrmů	39 821,00	48 183,41	STA
2021-04-2	MŠ Jeronýmova, Kolín - STAVEBNÍ - stavební úpravy výdejen pokrmů	401 585,41	485 918,35	STA

KRYCÍ LIST SOUPISU PRACÍ

Stavba:
MŠ Jeronýmova, Kolín - stavební úpravy výdejen pokrmů
Objekt:
2021-04-2 - MŠ Jeronýmova, Kolín - STAVEBNÍ - stavební úpravy výdejen pokrmů
KSO:
Místo: MS Jeronýmova, Kolín, objekt B
Zadavatel:
MĚSTO KOLÍN, Karlovo náměstí 78, 280 02 Kolín I
Uchazeč:
PARECO s.r.o.
Projektant:
DONDESIGN s.r.o.
Zpracovatel:
DONDESIGN s.r.o.
Poznámka:

CC-CZ:
Datum: 04.05.2021
IC: 00235440
DIČ: CZ00235440
IC: 27165329
DIČ: CZ27165329
IC: 29062942
DIČ: CZ29062942
IC: 29062942
DIČ: CZ29062942

Cena bez DPH		401 585,41	
DPH základní snížená	Základ daně	Sazba daně	Výše daně
	401 585,41 0,00	21,00% 15,00%	84 332,94 0,00
Cena s DPH		v CZK 485 918,35	

REKAPITULACE ČLENĚNÍ SOUPISU PRACÍ

Stavba:

MŠ Jeronýmova, Kolín - stavební úpravy výdejen pokrmů

Objekt:

2021-04-2 - MŠ Jeronýmova, Kolín - STAVEBNÍ - stavební úpravy výdejen pokrmů

Místo:

MŠ Jeronýmova, Kolín, objekt B

Zadavatel:

MĚSTO KOLÍN, Karlovo náměstí 78, 280 02 Kolín I

Uchazeč:

PARECO s.r.o.

Datum:

04.05.2021

Projektant:

DONDESIGN s.r.o.

Zpracovatel:

DONDESIGN s.r.o.

Kód dílu - Popis

Cena celkem [CZK]

Náklady stavby celkem

HSV - Práce a dodávky HSV	401 585,41
6 - Úpravy povrchů, podlahy a osazování výplní	35 887,91
9 - Ostatní konstrukce a práce, bourání	13 859,03
997 - Přesun sutě	12 862,10
998 - Přesun hmot	8 545,28
	621,50
PSV - Práce a dodávky PSV	355 316,28
711 - Izolace proti vodě, vlhkosti a plynům	9 529,62
721 - Zdravotechnika - vnitřní kanalizace	3 343,28
722 - Zdravotechnika - vnitřní vodovod	10 872,73
725 - Zdravotechnika - zařizovací předměty	22 358,38
733 - Ústřední vytápění - rozvodné potrubí	3 566,33
735 - Ústřední vytápění - otopná tělesa	8 204,20
741 - Elektroinstalace - silnoproud	37 506,12
751 - Vzduchotechnika	1 594,00
763 - Konstrukce suché výstavby	32 536,21
766 - Konstrukce truhlářské	115 868,30
771 - Podlahy z dlaždic	44 520,46
781 - Dokončovací práce - obklady	56 692,15
783 - Dokončovací práce - nátěry	5 720,00
784 - Dokončovací práce - malby a tapety	3 004,50
HZS - Hodinové zúčtovací sazby	10 381,22

SOUPIS PRACÍ

Stavba: MŠ Jeronýmova, Kolín - stavební úpravy výdeje pokrmů
Objekt: 2021-04-2 - MŠ Jeronýmova, Kolín - STAVEBNÍ - stavební úpravy výdeje pokrmů

Místo: MS Jeronýmova, Kolín, objekt B
Zadavatel: MĚSTO KOLÍN, Karlovo náměstí 78, 280 02 Kolín I
Uchazeč: PARECO s.r.o.

Datum: 04.05.2021
Projektant: DONDESIGN s.r.o.
Zpracovatel: DONDESIGN s.r.o.

PČ	Typ	Kód	Popis	MJ	Množství	J.cena [CZK]	Cena celkem [CZK]	Cenová soustava
Náklady soupisu celkem							401 585,41	
D	HSV		Práce a dodávky HSV				35 887,91	
D	6		Úpravy povrchů, podlahy a osazování výplní				13 859,03	
1	K	612311131	Potazení vnitřních ploch štukem tloušťky do 3 mm svislých konstrukcí stěn	m2	44,080	131,13	5 780,21	CS ÚRS 2020 02
	W		1.NP					
	W		14,4*1,6-0,5-0,5		22,040			
	W		2.NP					
	W		14,4*1,6-0,5-0,5		22,040			
	W		Součet		44,080			
2	K	612321121	Omlítka vápenocementová vnitřních ploch nanášená ručně jednovrstvá, tloušťky do 10 mm hladká svislých konstrukcí stěn	m2	23,200	219,18	5 084,98	CS ÚRS 2020 02
	PSC		Poznámka k souboru cen: 1. Pro ocenění nanášení omlítek v tloušťce jádrové omlítky přes 10 mm se použije příplatek za každých dalších i započatých 5 mm. 2. Omlítky stropních konstrukcí nanášené na pleťov se oceňují cenami omlítek žebrových stropů nebo osamělých trámů. 3. Podkladní a spojovací vrstvy se oceňují cenami souboru cen 61.13-1... této části katalogu.					
	VV		5,9*1,5*2+5,5		23,200			
3	K	633811111	Broušení betonových podlah nerovností do 2 mm (stržení šlemy)	m2	20,200	58,89	1 189,58	CS ÚRS 2020 02
	VV		10,1*2		20,200			
4	K	633811119	Broušení betonových podlah Příplatek k ceně za každý další 1 mm uběhu	m2	40,400	44,66	1 804,26	CS ÚRS 2020 02
	VV		10,1*2		20,200			
	VV		20,2*2 Přepočtené koeficientem množství		40,400			
D	9		Ostatní konstrukce a práce, bourání				12 862,10	
5	K	949121112	Montáž lešení lehkého kožového dílcového o výšce lešení podlahy přes 1,2 do 1,9 m	sada	2,000	250,10	500,20	CS ÚRS 2020 02
	PSC		Poznámka k souboru cen: 1. Množství měrných jednotek se určuje v počtu sad lešení (2 kozy a dřevěná podlaha). 2. V cenách nájmů jsou započteny i náklady na manipulaci s lešením.					
6	K	949121212	Montáž lešení lehkého kožového dílcového Příplatek za první a každý další den použití lešení k ceně -1112	sada	14,000	19,20	268,80	CS ÚRS 2020 02
	PSC		Poznámka k souboru cen: 1. Množství měrných jednotek se určuje v počtu sad lešení (2 kozy a dřevěná podlaha). 2. V cenách nájmů jsou započteny i náklady na manipulaci s lešením.					
7	K	949121812	Demontáž lešení lehkého kožového dílcového o výšce lešení podlahy přes 1,2 do 1,9 m	sada	2,000	168,14	336,28	CS ÚRS 2020 02
	PSC		Poznámka k souboru cen: 1. Množství měrných jednotek se určuje v počtu sad lešení (2 kozy a dřevěná podlaha).					
8	K	965081213	Bourání podlah z dlaždic bez podkladního lože nebo mazaniny, s jakoukoliv výplní spár keramických nebo xylolitových tl. do 10 mm, plochy přes 1 m2	m2	20,200	63,91	1 290,98	CS ÚRS 2020 02
	PSC		Poznámka k souboru cen: 1. Odsekání soklíků se oceňuje cenami souboru cen 965 08.					
	VV		10,1*2		20,200			
9	K	969031111	Vybourání vnitřního potrubí včetně vysekání drážky ocelového do DN 50	m	8,000	66,87	534,96	CS ÚRS 2020 02
	PSC		Poznámka k souboru cen: 1. Ceny jsou určeny pro vybourání kanalizačního, vodovodního i plynového potrubí.					
	VV		4*2		8,000			
10	K	969041111	Vybourání vnitřního potrubí včetně vysekání drážky plastového do DN 50	m	16,000	60,59	969,44	CS ÚRS 2020 02
	PSC		Poznámka k souboru cen: 1. Ceny jsou určeny pro vybourání kanalizačního, vodovodního i plynového potrubí.					
	VV		8*2		16,000			
11	K	969041112	Vybourání vnitřního potrubí včetně vysekání drážky plastového přes DN 50 do DN 100	m	6,000	95,13	570,78	CS ÚRS 2020 02
	PSC		Poznámka k souboru cen: 1. Ceny jsou určeny pro vybourání kanalizačního, vodovodního i plynového potrubí.					
	VV		3*2		6,000			
12	K	972054241	Vybourání otvorů ve stropích nebo klenbách železobetonových bez odstranění podlahy a násypu, plochy do 0,09 m2, tl. do 150 mm	kus	1,000	262,78	262,78	CS ÚRS 2020 02
13	K	974031133	Vysekání rýh ve zdivu cihelném na maltu vápennou nebo vápenocementovou do hl. 50 mm a šířky do 100 mm	m	16,000	94,50	1 512,00	CS ÚRS 2020 02
	VV		(6-2)*2		16,000			
14	K	974082113	Vysekání rýh pro vodiče v omlítce vápenné nebo vápenocementové stěn, šířky do 50 mm	m	60,400	37,67	2 275,27	CS ÚRS 2020 02
	VV		(2+2+1+3+2+3+2,2+15)*2		60,400			
15	K	978036121	Otlučení cementových omítek vnějších ploch s vyškrabáním spar zdiva a s očištěním povrchu, v rozsahu do 10 %	m2	44,080	10,36	456,67	CS ÚRS 2020 02
	W		1.NP					
	W		14,4*1,6-0,5-0,5		22,040			
	W		2.NP					
	W		14,4*1,6-0,5-0,5		22,040			
	W		Součet		44,080			
16	K	978036191	Otlučení cementových omítek vnějších ploch s vyškrabáním spar zdiva a s očištěním povrchu, v rozsahu přes 80 do 100 %	m2	17,620	119,93	2 113,17	CS ÚRS 2020 02
	W		1.NP					
	W		5,9*1,5-(0,2*0,2)		8,810			
	W		2.NP					
	W		5,9*1,5-(0,2*0,2)		8,810			
	W		Součet		17,620			
17	K	978059541	Odsekání obkladů stěn včetně otlučení podkladní omítky až na zdivo z obkládaček vnitřních, z jakýchkoliv materiálů, plochy přes 1 m2	m2	18,800	94,19	1 770,77	CS ÚRS 2020 02
	PSC		Poznámka k souboru cen: 1. Odsekání soklíků se oceňuje cenami souboru cen 965 08.					
	W		1.NP					
	W		6,6*1,5-0,5		9,400			
	W		2.NP					
	W		6,6*1,5-0,5		9,400			
	W		Součet		18,800			
D	997		Přesun sutě				8 545,28	
18	K	997013151	Vnitrostaveništní doprava sutí a vybouraných hmot vodorovně do 50 m svisle s omezením mechanizace pro budovy a haly výšky do 6 m	t	4,556	616,02	2 806,59	CS ÚRS 2020 02
	PSC		Poznámka k souboru cen: 1. V cenách -3111 až -3217 jsou započteny i náklady na: a) vodorovnou dopravu na uvedenou vzdálenost. b) svislou dopravu pro uvedenou výšku budovy. c) naložení na vodorovný dopravní prostředek pro odvoz na skládku nebo meziskládku. d) náklady na roztřepání a urovnění sutí na dopravním prostředku. 2. Jestliže se pro svislý přesun použije shoz nebo zřízení investore (např. výťah v budově), utijí se pro ocenění vodorovné dopravy sutí ceny -3111, 3151 a -3211 pro budovy a haly výšky do 6 m. 3. Montáž, demontáž a pronájem shozu se oceňuje cenami souboru cen 997 01-33 Shoz sutí. 4. Ceny -3151 až -3162 lze použít v případě, kdy dochází ke zřízení dopravy sutí např. tím, že není možné instalovat jeřáb.					
19	K	997013501	Odvoz sutí a vybouraných hmot na skládku nebo meziskládku se složením, na vzdálenost do 1 km	t	4,556	228,79	1 042,37	CS ÚRS 2020 02
	PSC		Poznámka k souboru cen: 1. Délka odvozu sutí je vzdálenost od místa naložení sutí na dopravní prostředek až po místo složení na určené skládce nebo meziskládce. 2. V ceně -3501 jsou započteny i náklady na složení sutí na skládku nebo meziskládku. 3. Ceny jsou určeny pro odvoz sutí na skládku nebo meziskládku jakýmkoliv způsobem silniční dopravy (i prostřednictvím kontajnerů). 4. Odvoz sutí z meziskládky se oceňuje cenou 997 01-3511.					
20	K	997013509	Odvoz sutí a vybouraných hmot na skládku nebo meziskládku se složením, na vzdálenost Příplatek k ceně za každý další i započatý 1 km přes 1 km	t	91,120	10,00	911,20	CS ÚRS 2020 02

PČ	Typ	Kód	Popis	MJ	Množství	J.cena [CZK]	Cena celkem [CZK]	Cenová soustava
			<i>Poznámka k souboru cen:</i> 1. Dělika odvozu suší je vzdálenost od místa naložení suší na dopravní prostředek až po místo složení na určené skládce nebo meziskládce. 2. V ceně -3501 jsou započteny i náklady na složení suší na skládku nebo meziskládku. 3. Ceny jsou určeny pro odvoz suší na skládku nebo meziskládku jakýmkoliv způsobem silniční dopravy (i prostřednictvím kontejnerů). 4. Odvoz suší z meziskládky se oceňuje cenou 997 01-3511.					
		VV	4.556*20 Přepočtené koeficientem množství		91,120			
21	K	997013811	Poplatek za uložení stavebního odpadu na skládce (skládkové) dřevěného zatříděného do Katalogu odpadů pod kódem 17 02 01 <i>Poznámka k souboru cen:</i> 1. Ceny uvedené v souboru cen je doporučeno upravit podle aktuálních cen místně příslušné skládky odpadů. 2. Uložení odpadů neuvedených v souboru cen se oceňuje individuálně. 3. V cenách je započten poplatek za ukládání odpadu dle zákona 185/2001 Sb. 4. Případné drcení stavebního odpadu lze ocenit souborem cen 997 00-60 Drcení stavebního odpadu z katalogu 800-6 Demolice objektů.	t	1,000	1 600,00	1 600,00	CS ÚRS 2020 02
		PSC						
22	K	997013841	Poplatek za uložení stavebního odpadu na skládce (skládkové) odpadního materiálu po otryskávání bez obsahu nebezpečných látek zatříděného do Katalogu odpadů pod kódem 12 01 17 <i>Poznámka k souboru cen:</i> 1. Ceny uvedené v souboru cen je doporučeno upravit podle aktuálních cen místně příslušné skládky odpadů. 2. Uložení odpadů neuvedených v souboru cen se oceňuje individuálně. 3. V cenách je započten poplatek za ukládání odpadu dle zákona 185/2001 Sb. 4. Případné drcení stavebního odpadu lze ocenit souborem cen 997 00-60 Drcení stavebního odpadu z katalogu 800-6 Demolice objektů.	t	0,256	1 270,00	325,12	CS ÚRS 2020 02
		PSC						
23	K	997013863	Poplatek za uložení stavebního odpadu na recyklační skládce (skládkové) cihelného zatříděného do Katalogu odpadů pod kódem 17 01 02 <i>Poznámka k souboru cen:</i> 1. Ceny uvedené v souboru cen je doporučeno upravit podle aktuálních cen místně příslušné skládky odpadů. 2. Uložení odpadů neuvedených v souboru cen se oceňuje individuálně.	t	0,300	300,00	90,00	CS ÚRS 2020 02
		PSC						
24	K	997013871	Poplatek za uložení stavebního odpadu na recyklační skládce (skládkové) směsného stavebního a demoličního zatříděného do Katalogu odpadů pod kódem 17 09 04 <i>Poznámka k souboru cen:</i> 1. Ceny uvedené v souboru cen je doporučeno upravit podle aktuálních cen místně příslušné skládky odpadů. 2. Uložení odpadů neuvedených v souboru cen se oceňuje individuálně.	t	3,000	590,00	1 770,00	CS ÚRS 2020 02
		PSC						
		D 998	Přesun hmot				621,50	
25	K	998018001	Přesun hmot pro budovy občanské výstavby, bydlení, výrobu a služby ruční - bez užití mechanizace vodorovná dopravní vzdálenost do 100 m pro budovy s jakoukoliv nosnou konstrukcí výšky do 6 m <i>Poznámka k souboru cen:</i> 1. Ceny -7001 až -7006 lze použít v případě, kdy dochází ke zřízení přesunu např. tím, že není možné instalovat jeřáb. 2. K cenám -7001 až -7006 lze použít příplatek za zvětšený přesun -1014 až -1019, -2034 až -2039 nebo -2114 až -2119. 3. Jestliže pro svislý přesun používá zařízení investora (např. výtah v budově), užití se pro ocenění přesunu hmot ceny stanovené pro nejmenší výšku, tj. 6 m.	t	0,490	1 268,37	621,50	CS ÚRS 2020 02
		PSC						
		D PSV	Práce a dodávky PSV				355 316,28	
		D 711	Izolace proti vodě, vlhkosti a plynům				9 529,62	
26	K	711191201	Provedení izolace proti zemní vlhkosti hydroizolační stěrkou na ploše vodorovné V dvouvrstvě na betonu <i>Poznámka k souboru cen:</i> 1. V cenách nejsou započteny náklady na dodávku materiálu, tyto se oceňují ve specifikaci.	m2	22,220	233,88	5 196,81	CS ÚRS 2020 02
		PSC						
		VV	1.NP					
		VV	10,100*1,1		11,110			
		VV	2.NP					
		VV	10,100*1,1		11,110			
		VV	Součet		22,220			
27	K	711199102	Provedení izolace proti zemní vlhkosti hydroizolační stěrkou doplnků vodotěsné těsnicí pásky pro vnější a vnitřní roh <i>Poznámka k souboru cen:</i> 1. V cenách nejsou započteny náklady na dodávku materiálu, tyto se oceňují ve specifikaci.	kus	8,000	33,21	265,68	CS ÚRS 2020 02
		PSC						
28	M	MPI.167116HN	MAPELASTIC /A+B 16kg	kg	37,774	107,11	4 045,97	
		VV	22,22*1,7 Přepočtené koeficientem množství		37,774			
29	K	998711181	Přesun hmot pro izolace proti vodě, vlhkosti a plynům stanovený z hmotnosti přesunovaného materiálu Příplatek k cenám za přesun prováděný bez použití mechanizace pro jakoukoliv výšku objektu <i>Poznámka k souboru cen:</i> 1. Ceny pro přesun hmot stanovený z hmotnosti přesunovaného materiálu se používají tehdy, pokud je možné určit hmotnost za celý stavební díl. Do této hmotnosti se započítává i hmotnost materiálu oceňovaných ve specifikaci. 2. Pokud nelze jednoznačně stanovit hmotnost přesunovaných materiálů, lze pro výpočet přesunu hmot použít orientačně procentní sazbu. Touto sazbou se vynásobí rozpočtové náklady za celý stavební díl včetně nákladů na materiál ve specifikaci. 3. Příplatek k cenám -1181 pro přesun prováděný bez použití mechanizace, tj. za ztížených podmínek, lze použít pouze pro hmotnost materiálu, která se tímto způsobem skutečně přemísťuje.	t	0,038	556,88	21,16	CS ÚRS 2020 02
		PSC						
		D 721	Zdravotechnika - vnitřní kanalizace				3 343,28	
30	K	721174043.OSM	Potrubí kanalizační připojovací Osma HT-Systém DN 50 <i>Poznámka k souboru cen:</i> 1. Cenami -4054 až -4057 se oceňuje svislé potrubí od střešního vstupu po čističi kus. 2. Ochrana odpadního a připojovacího potrubí z plastových trub se oceňují cenami souboru cen 722 18-... Ochrana potrubí, částí A 02.	m	6,000	438,91	2 633,46	
		PSC						
		VV	3*2		6,000			
31	K	721194105	Vyměnění přípojek na potrubí vyvedení a upevnění odpadních výpustek DN 50 <i>Poznámka k souboru cen:</i> 1. Cenami lze oceňovat i vyvedení a upevnění odpadních výpustek ke strojům a zařízením. 2. Potrubí odpadních výpustek se oceňují cenami souboru cen 721 17-... Potrubí z plastových trub, částí A 01.	kus	7,000	81,39	569,73	CS ÚRS 2020 02
		PSC						
32	K	721290111	Zkouška těsnosti kanalizace v objektech vodou do DN 125	m	6,000	23,10	138,60	CS ÚRS 2020 02
33	K	998721181	Přesun hmot pro vnitřní kanalizace stanovený z hmotnosti přesunovaného materiálu Příplatek k ceně za přesun prováděný bez použití mechanizace pro jakoukoliv výšku objektu <i>Poznámka k souboru cen:</i> 1. Ceny pro přesun hmot stanovený z hmotnosti přesunovaného materiálu se používají tehdy, pokud je možné určit hmotnost za celý stavební díl. Do této hmotnosti se započítává i hmotnost materiálu oceňovaných ve specifikaci. 2. Pokud nelze jednoznačně stanovit hmotnost přesunovaných materiálů, lze pro výpočet přesunu hmot použít orientačně procentní sazbu. Touto sazbou se vynásobí rozpočtové náklady za celý stavební díl včetně nákladů na materiál ve specifikaci. 3. Příplatek k cenám -1181 pro přesun prováděný bez použití mechanizace, tj. za ztížených podmínek, lze použít pouze pro hmotnost materiálu, která se tímto způsobem skutečně přemísťuje.	t	0,003	495,46	1,49	CS ÚRS 2020 02
		PSC						
		D 722	Zdravotechnika - vnitřní vodovod				10 872,73	
34	K	722173103	Potrubí z plastových trubek ze sitovaného polyethylenu (PE-Xa) spojované mechanicky násuvnou objímkou plastovou D 20/2,8 (2,4+1,6+2)*2+4,5*2	m	21,000	165,06	3 466,26	CS ÚRS 2020 02
		VV			21,000			
35	K	722181251	Ochrana potrubí termoozolačními trubkami z pěnového polyethylenu PE přilepenými v příčných a podélných spoích, tloušťky izolace přes 20 do 25 mm, vnitřního průměru izolace DN do 22 mm <i>Poznámka k souboru cen:</i> 1. V cenách -1211 až -1256 jsou započteny i náklady na dodání tepelné izolačních trubek.	m	21,000	113,51	2 383,71	CS ÚRS 2020 02
		PSC						
36	K	722190401	Zřízení přípojek na potrubí vyvedení a upevnění výpustek do DN 25 <i>Poznámka k souboru cen:</i> 1. Cenami -0401 až -0403 se oceňuje vyvedení a upevnění výpustek zahřívacích předmětů a výtokových armatur. 2. Potrubí vodorovných přípojek k zahřívacím předmětům, výtokovým armaturám, případně strojům a zařízením se oceňuje příslušnými cenami potrubí jako rozvod.	kus	10,000	198,80	1 988,00	CS ÚRS 2020 02
		PSC						
37	K	722220112	Armatury s jedním závitem nástěnky pro výtokový ventil G 3/4" <i>Poznámka k souboru cen:</i> 1. Cenami -9101 až -9108 nelze oceňovat montáž nástěnek. 2. V cenách -0111 až -0122 je započteno i vyvedení a upevnění výpustek.	kus	2,000	245,87	491,74	CS ÚRS 2020 02
		PSC						
38	K	722220121	Armatury s jedním závitem nástěnky pro baterii G 1/2" <i>Poznámka k souboru cen:</i> 1. Cenami -9101 až -9108 nelze oceňovat montáž nástěnek. 2. V cenách -0111 až -0122 je započteno i vyvedení a upevnění výpustek.	pár	2,000	337,27	674,54	CS ÚRS 2020 02
		PSC						
39	K	722220122	Armatury s jedním závitem nástěnky pro baterii G 3/4" <i>Poznámka k souboru cen:</i> 1. Cenami -9101 až -9108 nelze oceňovat montáž nástěnek. 2. V cenách -0111 až -0122 je započteno i vyvedení a upevnění výpustek.	pár	2,000	491,74	983,48	CS ÚRS 2020 02
		PSC						
40	K	722290234	Zkoušky, proplach a desinfekce vodovodního potrubí proplach a desinfekce vodovodního potrubí do DN 80	m	21,000	41,89	879,69	CS ÚRS 2020 02

C	Typ	Kód	Popis	MJ	Množství	J.cena [CZK]	Cena celkem [CZK]	Cenová soustava
			<i>Poznámka k souboru cen:</i> 1. Cenami se oceňují dílčí zkoušky těsnosti vodovodního potrubí, které bude v dalším pracovním postupu zakryto nebo se stane nepřístupným. 2. Cenami nelze oceňovat celkové zkoušky těsnosti rozvodů vodovodního potrubí. 3. V cenách je započteno i dodání vody, uzavření a zabezpečení konců potrubí. 4. V cenách -0234 a -0237 je započteno i dodání desínek/nákladů.					
	PSC	41	K 998722181 Přesun hmot pro vnitřní vodovod stanovený z hmotnosti přesunovaného materiálu Příplatek k ceně za přesun prováděný bez použití mechanizace pro jakoukoliv výšku objektu	t	0,011	483,18	5,31	CS ÚRS 2020 02
			<i>Poznámka k souboru cen:</i> 1. Ceny pro přesun hmot stanovený z hmotnosti přesunovaného materiálu se používají tehdy, pokud je možné určit hmotnost za celý stavební díl. Do této hmotnosti se započítává i hmotnost materiálů oceňovaných ve specifikaci. 2. Pokud nelze jednoznačně stanovit hmotnost přesunovaných materiálů, lze pro výpočet přesunu hmot použít orientační procentní sazbu. Touto sazbou se vynásobí rozpočtové náklady za celý stavební díl včetně nákladů na materiál ve specifikaci. 3. Příplatek k cenám -2181 pro přesun prováděný bez použití mechanizace, tj. za ztížených podmínek, lze použít pouze pro hmotnost materiálů, která se tímto způsobem skutečně přemísťuje.					
	PSC							
	D	725	Zdravotnická - zařízení předměty				22 358,38	
		42	K 725210821 Demontáž umyvadel bez výtokových armatur umyvadel	soubor	1,000	131,75	131,75	CS ÚRS 2020 02
		43	K 725310828 Demontáž dřezů jednoduchých bez výtokových armatur velkokuchyňských	soubor	1,000	75,34	75,34	CS ÚRS 2020 02
		44	K 725320828 Demontáž dřezů dvojitých bez výtokových armatur velkokuchyňských	soubor	1,000	139,39	139,39	CS ÚRS 2020 02
		45	K 725820801 Demontáž baterií nástěnných do G 3/4	soubor	3,000	78,98	236,94	CS ÚRS 2020 02
		46	K 725850800 Demontáž odpadních ventilů všech připojovacích dimenzí	kus	6,000	22,93	137,58	CS ÚRS 2020 02
		47	K 725211618 Umyvadla keramická bílá bez výtokových armatur připevněná na stěnu šrouby s krytem na sifon (polosloupem), šířka umyvadla 650 mm	soubor	2,000	4 433,50	8 867,00	CS ÚRS 2020 02
			<i>Poznámka k souboru cen:</i> 1. V cenách -1601 až -9102 je započteno i dodání kulových uzavírateľů (roháček) a sifonu. 2. V cenách s viditelným sifonem (tj. bez krytu sifonu, slopu, skříňky...) jsou použity kulové uzavírateľe a sifon s celokovovým designem. 3. V cenách -1651 a -1661 nejsou započteny náklady na montáž a dodání desky, tyto se oceňují cenami 766 69-3411 až 766 69-3422. 4. V cenách -4112-14, -4141-43, -4151-56, -4161-63, -4211, 21, 31, není započten napájecí zdroj.					
	PSC							
		48	K 725311121 Dřezy bez výtokových armatur jednoduché se zápchovou uzavírkou nerezové s odpadávací plochou 560x480 mm a miskou (stávající)	soubor	1,000	2 614,30	2 614,30	CS ÚRS 2020 02
			<i>Poznámka k souboru cen:</i> 1. V ceně -1131 není započtena úhelníková příchytka. 2. V cenách -1141, není započten napájecí zdroj.					
	PSC							
		49	K 725311131 Dřezy bez výtokových armatur dvojité se zápchovou uzavírkou nerezové nástavné 900x600 mm - (stávající)	soubor	1,000	4 175,30	4 175,30	CS ÚRS 2020 02
			<i>Poznámka k souboru cen:</i> 1. V ceně -1131 není započtena úhelníková příchytka. 2. V cenách -1141, není započten napájecí zdroj.					
	PSC							
		50	K 725821312.LFN Baterie dřezová Lyra plus nástěnná páková s otáčivým kulatým ústím a délkou ramínka 210 mm	soubor	2,000	1 650,39	3 300,78	
			<i>Poznámka k souboru cen:</i> 1. V ceně -1422 není započten napájecí zdroj.					
	PSC							
		51	K 725821325.RAF Baterie dřezová RAF POLAR PL05 stojánková páková s otáčivým kulatým ústím a délkou ramínka 220 mm	soubor	2,000	1 340,00	2 680,00	
			<i>Poznámka k souboru cen:</i> 1. V ceně -1422 není započten napájecí zdroj.					
	PSC							
	D	733	Ústřední vytápění - rozvodné potrubí				3 566,33	
		52	K 733321211 Potrubí plastové z PP-RCT spojované svařováním D 16x2,2 - včetně armatur	m	12,000	215,74	2 588,88	CS ÚRS 2020 02
			<i>Poznámka k souboru cen:</i> 1. Potrubí venkovních plošných kolektorů primárních okruhů tepelných čerpadel lze oceňovat příslušnými cenami části A02 katalogu 827-1. Vedení trubní, dálková a přípojné - vodovod a kanalizace.					
	PSC							
	VV		3"2*2		12,000			
		53	K 733811241 Ochrana potrubí termoizolačními trubnicemi z pěnového polyetylénu PE přilepenými v příčných a podélných spoích, tloušťky izolace přes 13 do 20 mm, vnitřního průměru izolace DN do 22 mm	m	12,000	81,24	974,88	CS ÚRS 2020 02
			<i>Poznámka k souboru cen:</i> 1. V cenách -1211 až -1256 jsou započteny i náklady na dodání tepelné izolací trubnic.					
	PSC							
		54	K 998733181 Přesun hmot pro rozvody potrubí stanovený z hmotnosti přesunovaného materiálu Příplatek k cenám za přesun prováděný bez použití mechanizace pro jakoukoliv výšku objektu	t	0,004	642,87	2,57	CS ÚRS 2020 02
			<i>Poznámka k souboru cen:</i> 1. Ceny pro přesun hmot stanovený z hmotnosti přesunovaného materiálu se používají tehdy, pokud je možné určit hmotnost za celý stavební díl. Do této hmotnosti se započítává i hmotnost materiálů oceňovaných ve specifikaci. 2. Pokud nelze jednoznačně stanovit hmotnost přesunovaných materiálů, lze pro výpočet přesunu hmot použít orientační procentní sazbu. Touto sazbou se vynásobí rozpočtové náklady za celý stavební díl včetně nákladů na materiál ve specifikaci. 3. Příplatek k cenám -3181 pro přesun prováděný bez použití mechanizace, tj. za ztížených podmínek, lze použít pouze pro hmotnost materiálů, která se tímto způsobem skutečně přemísťuje.					
	PSC							
	D	735	Ústřední vytápění - otopná tělesa				8 204,20	
		55	K 735000912 Regulační otopného systému při opravách vyregulování dvojregulačních ventilů a kohoutů s termostatickým ovládáním	kus	2,000	125,36	250,72	CS ÚRS 2020 02
		56	K 735164253 Otopná tělesa trubková přímotopná elektrická na stěnu výšky tělesa 1215 mm, délky 750 mm	kus	2,000	3 958,81	7 917,62	CS ÚRS 2020 02
			<i>Poznámka k souboru cen:</i> 1. V cenách -4511 a -4542 nejsou započteny: a) náklady na otopná tělesa, tyto se oceňují ve specifikaci (v dodávce tělesa je nutno specifikovat soupravu upevňovacích prvků). b) montáž termostatických ventilů a jejich dodávka, tyto se oceňují samostatně podle typu ventilů.					
	PSC							
		57	K 998735181 Přesun hmot pro otopná tělesa stanovený z hmotnosti přesunovaného materiálu Příplatek k cenám za přesun prováděný bez použití mechanizace pro jakoukoliv výšku objektu	t	0,063	569,17	35,86	CS ÚRS 2020 02
			<i>Poznámka k souboru cen:</i> 1. Ceny pro přesun hmot stanovený z hmotnosti přesunovaného materiálu se používají tehdy, pokud je možné určit hmotnost za celý stavební díl. Do této hmotnosti se započítává i hmotnost materiálů oceňovaných ve specifikaci. 2. Pokud nelze jednoznačně stanovit hmotnost přesunovaných materiálů, lze pro výpočet přesunu hmot použít orientační procentní sazbu. Touto sazbou se vynásobí rozpočtové náklady za celý stavební díl včetně nákladů na materiál ve specifikaci. 3. Příplatek k cenám -5181 pro přesun prováděný bez použití mechanizace, tj. za ztížených podmínek, lze použít pouze pro hmotnost materiálů, která se tímto způsobem skutečně přemísťuje.					
	PSC							
	D	741	Elektroinstalace - silnoproud				37 506,12	
		58	K 741371823 Demontáž svítek bez zachování funkčnosti (do suti) v bytových nebo společenských místnostech modulového systému zářivkových, délky přes 1100 mm	kus	4,000	150,00	600,00	CS ÚRS 2020 02
	VV		2*2		4,000			
		59	K 741371025 Montáž svítek zářivkových se zapojením vodičů bytových nebo společenských místností stropních vestavných 4 zdroje	kus	4,000	300,00	1 200,00	CS ÚRS 2020 02
		60	M 34814445 svítidlo zářivkové stropní přímé, mřížka parabolická, indukční předřadník s kompenzací, 4x18W	kus	4,000	1 400,00	5 600,00	CS ÚRS 2020 02
		61	K 741112001 Montáž krabic elektroinstalacních bez napojení na trubky a lišty, demontáže a montáže víčka a přístroje protahovacích nebo odbočných zapuštěných plastových kruhových	kus	28,000	95,00	2 660,00	CS ÚRS 2020 02
		62	M 34571523 krabice přístrojová odbočná s víčkem z PH, D 103mmx50mm	kus	2,000	137,00	274,00	CS ÚRS 2020 02
		63	M 34571519 krabice univerzální odbočná z PH s víčkem, D 73,5mmx43mm	kus	26,000	98,00	2 548,00	CS ÚRS 2020 02
		64	K 741120201 Montáž vodičů izolovaných měděných bez ukončení uložených volně plných a laněných s PVC pláštěm, bezhalogenových, ohniodolných (např. CY, CHAH-V) průřezu žily 1,5 až 16 mm2	m	184,400	22,00	4 056,80	CS ÚRS 2020 02
	VV		(2+2+1+3+2+3+2,2+15)2+(21+26)2+30		184,400			
		65	M 34111036 kabel silový s Cu jádrem 1kV 3x2,5mm2 (CYKY)	m	169,840	23,00	3 906,32	CS ÚRS 2020 02
	VV		154,4*1,1 *Přepočtené koeficientem množství		169,840			
		66	M 34111030 kabel silový s Cu jádrem 1kV 3x1,5mm2 (CYKY)	m	33,000	14,00	462,00	CS ÚRS 2020 02
	VV		30*1,1 *Přepočtené koeficientem množství		33,000			
		67	K 741130001 Ukončení vodičů izolovaných s označením a zapojením v rozváděči nebo na přístroji, průřezu žily do 2,5 mm2	kus	30,000	80,00	2 400,00	CS ÚRS 2020 02
		68	K 741240011 Montáž ostatního příslušenství rozvodů kabelových vývodů do rozváděčů litinových, hliníkových nebo plastových zhotovení otvorů včetně vyřezání závitů pro osazení vývodů do rozváděčů litinových, hliníkových nebo plastových, D do 42 mm	kus	1,000	500,00	500,00	CS ÚRS 2020 02
		69	K 741320133 Montáž jističů se zapojením vodičů dvoupólových nn do 25 A ve skříni	kus	4,000	180,00	720,00	CS ÚRS 2020 02
		70	K 741321003 Montáž proudových chráničů se zapojením vodičů dvoupólových nn do 25 A ve skříni	kus	4,000	220,00	880,00	CS ÚRS 2020 02
		71	M 35822109 jistič 1pólový-charakteristika B 10A	kus	2,000	80,00	160,00	CS ÚRS 2020 02
		72	M 1162612 proudový chránič KOMBICHAN 6KA Ex9CBL-N 1PN B16 A 30mA A	kus	4,000	920,00	3 680,00	
	VV		2*2		4,000			
		73	M 35822111 jistič 1pólový-charakteristika B 16A	kus	2,000	80,00	160,00	CS ÚRS 2020 02
		74	K 741310001 Montáž spínačů jedno nebo dvoupólových nástěnných se zapojením vodičů, pro prostředí normální vypínačů, řazení 1-jednopólových	kus	8,000	140,00	1 120,00	CS ÚRS 2020 02
		75	K 741313001 Montáž zásuvek domovních se zapojením vodičů bezšroubové připojení polozapuštěných nebo zapuštěných 10/16 A, provedení 2P + PE	kus	18,000	140,00	2 520,00	CS ÚRS 2020 02
	VV		2*2		18,000			
		76	M 34535514 spínač jednopólový 10A barevný	kus	8,000	145,00	1 160,00	CS ÚRS 2020 02

PČ	Typ	Kód	Popis	MJ	Množství	J.cena [CZK]	Cena celkem [CZK]	Cenová soustava
77	M	34555104	zásuvka 1násobná 16A ostatní barvy	kus	18,000	138,00	2 484,00	CS ÚRS 2020 02
78	K	998741181	Přesun hmot pro silnoproud stanovený z hmotnosti přesunovaného materiálu Příplatek k ceně za přesun prováděný bez použití mechanizace pro jakoukoliv výšku objektu	t	0,083	5 000,00	415,00	CS ÚRS 2020 02
	PSC		Poznámka k souboru cen: 1. Ceny pro přesun hmot stanovený z hmotnosti přesunovaného materiálu se používají tehdy, pokud je možné určit hmotnost za celý stavební díl. Do této hmotnosti se započítává i hmotnost materiálu oceňovaných ve specifikaci. 2. Pokud nelze jednoznačně stanovit hmotnost přesunovaných materiálů, lze pro výpočet přesunu hmot použít orientační procentní sazbu. Touto sazbou se vynásobí rozpočtové náklady za celý stavební díl včetně nákladů na materiál ve specifikaci. 3. Příplatek k cenám -1181 pro přesun prováděný bez použití mechanizace, tj. za ztížených podmínek, lze použít pouze pro hmotnost materiálu, která se tímto způsobem skutečně přemísťuje.					
	D	751	Vzduchotechnika				1 594,00	
79	K	751398032	Montáž ostatních zařízení ventilační mřížky do dveří nebo desek, průřezu přes 0,04 do 0,100 m2	kus	4,000	307,90	1 231,60	CS ÚRS 2020 02
80	M	56245611	mřížka větrací hranařá plast se síťovinou 150x150mm	kus	4,000	90,60	362,40	CS ÚRS 2020 02
	D	763	Konstrukce suché výstavby				32 536,21	
81	K	763431011	Montáž podhledu minerálního včetně zavěšeného roštu polozapuštěného s panely vyjímatelnými, velikosti panelů do 0,36 m2	m2	20,200	516,83	10 439,97	CS ÚRS 2020 02
	PSC		Poznámka k souboru cen: 1. V cenách montáže podhledu - 1001 až -1201 jsou započteny náklady na montáž a dodávku nosné konstrukce. 2. V cenách nejsou započteny náklady na dodávku panelů, jejich dodávka se oceňuje ve specifikaci. 3. Ostatní práce a konstrukce na minerálních podhledech lze ocenit cenami 763 13-17.					
	VV		10,1*2		20,200			
82	M	59036024	panel akustický z části zapuštěný rošt bílá tl 20mm	m2	21,210	1 040,00	22 058,40	CS ÚRS 2020 02
	VV		20,2*1,05 Přepočtený koeficientem množství		21,210			
83	K	998763381	Přesun hmot pro konstrukce montované z desek sádkartonových, sádrováknitých, cementováknitých nebo cementových Příplatek k cenám za přesun prováděný bez použití mechanizace pro jakoukoliv výšku objektu	t	0,070	540,50	37,84	CS ÚRS 2020 02
	PSC		Poznámka k souboru cen: 1. Ceny pro přesun hmot stanovený z hmotnosti přesunovaného materiálu se používají tehdy, pokud je možné určit hmotnost za celý stavební díl. Do této hmotnosti se započítává i hmotnost materiálu oceňovaných ve specifikaci. 2. Pokud nelze jednoznačně stanovit hmotnost přesunovaných materiálů, lze pro výpočet přesunu hmot použít orientační procentní sazbu. Touto sazbou se vynásobí rozpočtové náklady za celý stavební díl včetně nákladů na materiál ve specifikaci. 3. Příplatek k cenám -3381 pro přesun prováděný bez použití mechanizace, tj. za ztížených podmínek, lze použít pouze pro hmotnost materiálu, která se tímto způsobem skutečně přemísťuje. U přesunu stanoveného procentní sazbou se ztížení přesunu oceňuje individuálně.					
	D	766	Konstrukce truhlářské				115 868,30	
84	K	766812840	Demontáž kuchyňských linek dřevěných nebo kovových včetně skříněk uchycených na stěně, délky přes 1800 do 2100 mm	kus	4,000	345,75	1 383,00	CS ÚRS 2020 02
	PSC		Poznámka k souboru cen: 1. Pro valbu ceny demontáže kuchyňských linek je rozhodující délka horních skříněk.					
85	K	766825821R	Vykližení stávajícího nábytku, manipulace s nábytkem, doprava	kus	2,000	620,00	1 240,00	
86	K	766811111	Montáž kuchyňských linek korpusu spodních skříněk šroubovaných na stěnu, šířky jednoho dílu do 600 mm	kus	1,000	3 300,00	3 300,00	CS ÚRS 2020 02
	PSC		Poznámka k souboru cen: 1. V cenách 766 81-1111 až -1116 Montáž korpusu spodních skříněk jsou zahrnuty i náklady na montáž soklové lišty. 2. V cenách 766 81-1431 až -1453 Montáž světelné rampy nejsou zahrnuty náklady na montáž osvětlení, tyto se oceňují cenami části A10 katalogu 800-741 Elektroinstalace - silnoproud. 3. V cenách souboru cen 766 81-1. Montáž kuchyňských linek nejsou zahrnuty náklady na dodání spojovacího materiálu. Není-li tento materiál zahrnut v ceně dodávky kuchyňské linky, oceňuje se samostatně ve specifikaci. 4. V cenách 766 81-1311 až -1353 montáže dvířek jsou započteny i náklady na montáž závěsů. 5. V ceně 766 81-1461 jsou započteny náklady na montáž obou výsuvů pro pojezd zásuvky.					
87	K	766811112	Montáž kuchyňských linek korpusu spodních skříněk šroubovaných na stěnu, šířky jednoho dílu přes 600 do 1200 mm	kus	2,000	3 300,00	6 600,00	CS ÚRS 2020 02
	PSC		Poznámka k souboru cen: 1. V cenách 766 81-1111 až -1116 Montáž korpusu spodních skříněk jsou zahrnuty i náklady na montáž soklové lišty. 2. V cenách 766 81-1431 až -1453 Montáž světelné rampy nejsou zahrnuty náklady na montáž osvětlení, tyto se oceňují cenami části A10 katalogu 800-741 Elektroinstalace - silnoproud. 3. V cenách souboru cen 766 81-1. Montáž kuchyňských linek nejsou zahrnuty náklady na dodání spojovacího materiálu. Není-li tento materiál zahrnut v ceně dodávky kuchyňské linky, oceňuje se samostatně ve specifikaci. 4. V cenách 766 81-1311 až -1353 montáže dvířek jsou započteny i náklady na montáž závěsů. 5. V ceně 766 81-1461 jsou započteny náklady na montáž obou výsuvů pro pojezd zásuvky.					
88	K	766811152	Montáž kuchyňských linek korpusu horních skříněk šroubovaných na stěnu, šířky jednoho dílu přes 600 do 1200 mm	kus	4,000	3 300,00	13 200,00	CS ÚRS 2020 02
	PSC		Poznámka k souboru cen: 1. V cenách 766 81-1111 až -1116 Montáž korpusu spodních skříněk jsou zahrnuty i náklady na montáž soklové lišty. 2. V cenách 766 81-1431 až -1453 Montáž světelné rampy nejsou zahrnuty náklady na montáž osvětlení, tyto se oceňují cenami části A10 katalogu 800-741 Elektroinstalace - silnoproud. 3. V cenách souboru cen 766 81-1. Montáž kuchyňských linek nejsou zahrnuty náklady na dodání spojovacího materiálu. Není-li tento materiál zahrnut v ceně dodávky kuchyňské linky, oceňuje se samostatně ve specifikaci. 4. V cenách 766 81-1311 až -1353 montáže dvířek jsou započteny i náklady na montáž závěsů. 5. V ceně 766 81-1461 jsou započteny náklady na montáž obou výsuvů pro pojezd zásuvky.					
89	M	60713058 T1	Kuchyňská linka T1: horní skřínky v.800mm / š.2000mm / hl.400 mm KORPUSY: LTD, např. EGGER Grafitové šedá U961, povrch ST9, + ABS hrany, DVÍŘKA:LTD např. EGGER Grafitové šedá U961, pohledový povrch PM, nepohledový povrch ST9 + ABS hrany téže povrchové a barevné řady. KOVÁNÍ:standardu např.HETTICH, BLUM, měkký doraz, SOFT CLOSE, plný výsuv 3x zásuvka SOKL:plastové hohy stavitelné, LTD, např. EGGER Grafitové šedá U961, povrch ST9, + ABS hrany, PRACOVNÍ DESKA - TĚŽE BARVY LED přisvícení typové - zahřezované zespodu dna horních skříněk madla - Lucata Tulip nerez/inox Al. Dokávka a montáž	kus	4,000	14 000,00	56 000,00	
90	M	60713058 T2	Kuchyňská linka T2: spodní skřínky v.840mm / š.2000mm / hl.640 mm KORPUSY: LTD, např. EGGER Grafitové šedá U961, povrch ST9, + ABS hrany, DVÍŘKA:LTD např. EGGER Grafitové šedá U961, pohledový povrch PM, nepohledový povrch ST9 + ABS hrany téže povrchové a barevné řady. KOVÁNÍ:standardu např.HETTICH, BLUM, měkký doraz, SOFT CLOSE, plný výsuv 3x zásuvka SOKL:plastové hohy stavitelné, LTD, např. EGGER Grafitové šedá U961, povrch ST9, + ABS hrany, PRACOVNÍ DESKA - TĚŽE BARVY, dokávka a montáž madla - Lucata Tulip nerez/inox Al	kus	2,000	14 000,00	28 000,00	
91	M	60713058 T3	Kuchyňská linka T3: spodní skřínky v.850mm / š.650mm / hl.640 mm (!výška dle přilehlého dřezu!) KORPUSY: LTD, např. EGGER Grafitové šedá U961, povrch ST9, + ABS hrany, DVÍŘKA:LTD např. EGGER Grafitové šedá U961, pohledový povrch PM, nepohledový povrch ST9 + ABS hrany téže povrchové a barevné řady. KOVÁNÍ:standardu např.HETTICH, BLUM, měkký doraz, SOFT CLOSE, plný výsuv 3x zásuvka SOKL:plastové hohy stavitelné, LTD, např. EGGER Grafitové šedá U961, povrch ST9, + ABS hrany, PRACOVNÍ DESKA - TĚŽE BARVY, dokávka a montáž madla - Lucata Tulip nerez/inox Al	kus	1,000	5 700,00	5 700,00	
92	K	998766181	Přesun hmot pro konstrukce truhlářské stanovený z hmotnosti přesunovaného materiálu Příplatek k ceně za přesun prováděný bez použití mechanizace pro jakoukoliv výšku objektu	t	0,750	593,73	445,30	CS ÚRS 2020 02
	PSC		Poznámka k souboru cen: 1. Ceny pro přesun hmot stanovený z hmotnosti přesunovaného materiálu se používají tehdy, pokud je možné určit hmotnost za celý stavební díl. Do této hmotnosti se započítává i hmotnost materiálu oceňovaných ve specifikaci. 2. Pokud nelze jednoznačně stanovit hmotnost přesunovaných materiálů, lze pro výpočet přesunu hmot použít orientační procentní sazbu. Touto sazbou se vynásobí rozpočtové náklady za celý stavební díl včetně nákladů na materiál ve specifikaci. 3. Příplatek k cenám -6181 pro přesun prováděný bez použití mechanizace, tj. za ztížených podmínek, lze použít pouze pro hmotnost materiálu, která se tímto způsobem skutečně přemísťuje.					
	D	771	Podlahy z dlaždic				44 520,46	
93	K	771111011	Příprava podkladu před provedením dlažby vysátí podlah	m2	20,200	13,32	269,06	CS ÚRS 2020 02
	PSC		Poznámka k souboru cen: 1. V cenách 771 12-1011 až 771 12-1015 jsou započteny i náklady na dodání nátěru. 2. V cenách 771 15-1011 až 771 15-1026 jsou započteny i náklady na dodání stěrky. 3. V cenách 771 16-1011 až -1023 nejsou započteny náklady na materiál, tyto se oceňují ve specifikaci.					
	VV		10,1*2		20,200			
94	K	771121011	Příprava podkladu před provedením dlažby nátěr penetrační na podlahu	m2	20,200	47,35	956,47	CS ÚRS 2020 02

Číslo	Typ	Kód	Popis	MJ	Množství	J.cena [CZK]	Cena celkem [CZK]	Cenová soustava
			<i>Poznámka k souboru cen:</i> 1. V cenách 771 12-1011 až 771 12-1015 jsou započteny i náklady na dodání nátěru. 2. V cenách 771 15-1011 až 771 15-1026 jsou započteny i náklady na dodání stěrky. 3. V cenách 771 16-1011 až -1023 nejsou započteny náklady na materiál, tyto se oceňují ve specifikaci.					
		VV	10,1*2		20,200			
95	K	771151011	Příprava podkladu před provedením dlažby samonivelační stěrka min.pevnosti 20 MPa, tloušťky do 3 mm	m2	10,100	166,99	1 686,60	CS ÚRS 2020 02
			<i>Poznámka k souboru cen:</i> 1. V cenách 771 12-1011 až 771 12-1015 jsou započteny i náklady na dodání nátěru. 2. V cenách 771 15-1011 až 771 15-1026 jsou započteny i náklady na dodání stěrky. 3. V cenách 771 16-1011 až -1023 nejsou započteny náklady na materiál, tyto se oceňují ve specifikaci.					
96	K	771474113	Montáž soklů z dlaždic keramických lepených flexibilním lepidlem rovných, výšky přes 90 do 120 mm	m	5,000	121,24	606,20	CS ÚRS 2020 02
		VV	(2,2+0,3)*2		5,000			
97	M	LSS.DSA69720c	dlaždice - rektifikovaná, např. RAKO řada Extra, formát 600/600mm, protiskluz, úprava R10, antracitová, DAR63725	kus	2,000	335,32	670,64	
		VV	1,818181818182*1,1 'Přepočtené koeficientem množství		2,000			
98	K	771576113	Montáž podlah z dlaždic keramických lepených flexibilním rychletuhnoucím lepidlem velkoformátových hladkých přes 2 do 4 ks/m2	m2	20,200	917,98	18 543,20	CS ÚRS 2020 02
			<i>Poznámka k souboru cen:</i> 1. Položky jsou určeny pro všechny druhy povrchových úprav.					
		VV	10,1*2		20,200			
99	M	LSS.DAR81721a	dlaždice - rektifikovaná, např. RAKO řada Extra, formát 600/600mm, protiskluz, úprava R10, antracitová, DAR63725	m2	23,230	844,55	19 618,90	
		VV	20,2*1,15 'Přepočtené koeficientem množství		23,230			
100	K	771591115	Podlahy - dokončovací práce spárování silikonem	m	28,800	35,72	1 028,74	CS ÚRS 2020 02
			<i>Poznámka k souboru cen:</i> 1. Množství měrných jednotek u ceny -1185 se stanoví podle počtu řezaných dlaždic, nezávisle na jejich velikosti. 2. Ceny 771 59-1115 až -1123 obsahují náklady i na materiál. 3. Položku -1185 lze použít při nuceném použití jiného nástroje než řezačky.					
		VV	14,4*2		28,800			
101	K	771591121	Podlahy - dokončovací práce separační provazec do pružných spar, průměru 4 mm	m	28,800	27,79	800,35	CS ÚRS 2020 02
			<i>Poznámka k souboru cen:</i> 1. Množství měrných jednotek u ceny -1185 se stanoví podle počtu řezaných dlaždic, nezávisle na jejich velikosti. 2. Ceny 771 59-1115 až -1123 obsahují náklady i na materiál. 3. Položku -1185 lze použít při nuceném použití jiného nástroje než řezačky.					
		VV	14,4*2		28,800			
102	K	998771181	Přesun hmot pro podlahy z dlaždic stanovený z hmotnosti přesunovaného materiálu Příplatek k ceně za přesun prováděný bez použití mechanizace pro jakoukoliv výšku objektu	t	0,729	466,80	340,30	CS ÚRS 2020 02
			<i>Poznámka k souboru cen:</i> 1. Ceny pro přesun hmot stanovený z hmotnosti přesunovaného materiálu se používají tehdy, pokud je možné určit hmotnost za celý stavební díl. Do této hmotnosti se započítává i hmotnost materiálu oceňovaných ve specifikaci. 2. Pokud nelze jednoznačně stanovit hmotnost přesunovaných materiálů, lze pro výpočet přesunu hmot použít orientační procentní sazbu. Touto sazbou se vynásobí rozpočtové náklady za celý stavební díl včetně nákladů na materiál ve specifikaci. 3. Příplatek k cenám -1181 pro přesun prováděný bez použití mechanizace, tj. za ztížených podmínek, lze použít pouze pro hmotnost materiálu, která se tímto způsobem skutečně přemísťuje.					
		PSC						
D		781	Dokončovací práce - obklady				56 692,15	
103	K	781111011	Příprava podkladu před provedením obkladu oprášení (ometení) stěny	m2	29,300	6,23	182,54	CS ÚRS 2020 02
			<i>Poznámka k souboru cen:</i> 1. V cenách 781 12-1011 až -1015 jsou započteny i náklady na materiál. 2. V cenách 781 15-1011 až -1041 jsou započteny i náklady na materiál. 3. Lokální vyrovnání podkladu tloušťky větší než 3 mm se oceňuje cenami souboru cen Vyrovnání podkladu vnitřních omeňovaných ploch katalogu 801-4 Budovy a haly - opravy a údržba. 4. V cenách 781 16-1011 až -1023 nejsou započteny náklady na materiál, tyto se oceňují ve specifikaci.					
		PSC						
		VV	1 NP					
		VV	6,6*1,5-0,5*(1,5+2)*1,5		14,650			
		VV	2 NP					
		VV	6,6*1,5-0,5*(1,5+2)*1,5		14,650			
		VV	Součet		29,300			
104	K	781121011	Příprava podkladu před provedením obkladu nátěr penetrační na stěnu	m2	29,300	47,35	1 387,36	CS ÚRS 2020 02
			<i>Poznámka k souboru cen:</i> 1. V cenách 781 12-1011 až -1015 jsou započteny i náklady na materiál. 2. V cenách 781 15-1011 až -1041 jsou započteny i náklady na materiál. 3. Lokální vyrovnání podkladu tloušťky větší než 3 mm se oceňuje cenami souboru cen Vyrovnání podkladu vnitřních omeňovaných ploch katalogu 801-4 Budovy a haly - opravy a údržba. 4. V cenách 781 16-1011 až -1023 nejsou započteny náklady na materiál, tyto se oceňují ve specifikaci.					
		PSC						
		VV	29,3		29,300			
105	K	781474154	Montáž obkladů vnitřních stěn z dlaždic keramických lepených flexibilním lepidlem velkoformátových hladkých přes 4 do 6 ks/m2	m2	29,300	894,46	26 207,68	CS ÚRS 2020 02
			<i>Poznámka k souboru cen:</i> 1. Položky jsou určeny pro všechny druhy povrchových úprav.					
		PSC						
		VV	1 NP					
		VV	6,6*1,5-0,5*(1,5+2)*1,5		14,650			
		VV	2 NP					
		VV	6,6*1,5-0,5*(1,5+2)*1,5		14,650			
		VV	Součet		29,300			
106	M	LSS.DAR81721b	obklad/dlaždice - rektifikovaná např. RAKO řada Extra, formát 300/600mm vodorovně kladené, slonová kost mat, DARV1720	m2	33,695	844,55	28 457,11	
		VV	29,3*1,15 'Přepočtené koeficientem množství		33,695			
107	K	998781181	Přesun hmot pro obklady keramické stanovený z hmotnosti přesunovaného materiálu Příplatek k cenám za přesun prováděný bez použití mechanizace pro jakoukoliv výšku objektu	t	0,980	466,80	457,46	CS ÚRS 2020 02
			<i>Poznámka k souboru cen:</i> 1. Ceny pro přesun hmot stanovený z hmotnosti přesunovaného materiálu se používají tehdy, pokud je možné určit hmotnost za celý stavební díl. Do této hmotnosti se započítává i hmotnost materiálu oceňovaných ve specifikaci. 2. Pokud nelze jednoznačně stanovit hmotnost přesunovaných materiálů, lze pro výpočet přesunu hmot použít orientační procentní sazbu. Touto sazbou se vynásobí rozpočtové náklady za celý stavební díl včetně nákladů na materiál ve specifikaci. 3. Příplatek k cenám -1181 pro přesun prováděný bez použití mechanizace, tj. za ztížených podmínek, lze použít pouze pro hmotnost materiálu, která se tímto způsobem skutečně přemísťuje.					
		PSC						
D		783	Dokončovací práce - nátěry				5 720,00	
108	K	783201201a	Repase interiérových dveří včetně ocelové zárubně, obroušení, tmelení, nátěr, nové kování dle standardů budovy, kompletní dodávka a montáž (celkem 4ks)	m2	8,400	550,00	4 620,00	
		VV	4*1*2,1		8,400			
109	K	783201201b	Repase interiérových dveří VYTAHU včetně zárubně, obroušení, tmelení, nátěrový systém, kompletní dodávka a montáž (celkem 2ks)	m2	2,000	550,00	1 100,00	
D		784	Dokončovací práce - malby a tapety				3 004,50	
110	K	784111001	Oprášení (ometení) podkladu v místnostech výšky do 3,80 m	m2	44,080	4,97	219,08	CS ÚRS 2020 02
			1. NP 14,4*1,6-0,5-0,5 2. NP 14,4*1,6-0,5-0,5 Součet		22,040 22,040 44,080			
111	K	784211101	Malby z malířských směsí otěruvzdorných za mokra dvojnásobné, bílé za mokra otěruvzdorné výborné v místnostech výšky do 3,80 m	m2	44,080	63,19	2 785,42	CS ÚRS 2020 02
			1. NP 14,4*1,6-0,5-0,5 2. NP 14,4*1,6-0,5-0,5 Součet		22,040 22,040 44,080			
D		HZS	Hodinové zúčtovací sazby				10 381,22	
112	K	HZS2211	Hodinové zúčtovací sazby profesí PSV provádění stavebních instalací instalatér	hod	3,000	413,91	1 241,73	CS ÚRS 2020 02
113	K	HZS2221	Hodinové zúčtovací sazby profesí PSV provádění stavebních instalací elektrikář	hod	3,000	600,00	1 800,00	CS ÚRS 2020 02
114	K	HZS2321	Hodinové zúčtovací sazby profesí PSV úpravy povrchů a podlahy obkladač	hod	3,000	413,91	1 241,73	CS ÚRS 2020 02
115	K	HZS2491	Hodinové zúčtovací sazby profesí PSV zednické výpomoci a pomocné práce PSV dělník zednických výpomocí	hod	4,000	274,44	1 097,76	CS ÚRS 2020 02
116	K	HZS4211	Hodinové zúčtovací sazby ostatních profesí revizní a kontrolní činnost revizní technik	hod	2,000	2 500,00	5 000,00	CS ÚRS 2020 02

KRYCÍ LIST SOUPISU PRACÍ

Stavba:

MŠ Jeronýmova, Kolín - stavební úpravy výdeje pokrmů

Objekt:

2021-04-1 - MŠ Jeronýmova, Kolín - VRN - stavební úpravy výdeje pokrmů

KSO:

Místo: MŠ Jeronýmova, Kolín, objekt B

Zadavatel:

MĚSTO KOLÍN, Karlovo náměstí 78, 280 02 Kolín I

Uchazeč:

PARECO s.r.o.

Projektant:

DONDESIGN s.r.o.

Zpracovatel:

DONDESIGN s.r.o.

Poznámka:

CC-CZ:

Datum:

04.05.2021

IC:

00235440

DIČ:

CZ00235440

IC:

27165329

DIČ:

CZ27165329

IC:

29062942

DIČ:

CZ29062942

IC:

29062942

DIČ:

CZ29062942

Cena bez DPH

39 821,00

DPH základní
snížená

Základ daně
39 821,00
0,00

Sazba daně
21,00%
15,00%

Výše daně
8 362,41
0,00

Cena s DPH

v CZK

48 183,41

REKAPITULACE ČLENĚNÍ SOUPISU PRACÍ

Stavba:

MŠ Jeronýmova, Kolín - stavební úpravy výdejen pokrmů

Objekt:

2021-04-1 - MŠ Jeronýmova, Kolín - VRN - stavební úpravy výdejen pokrmů

Místo:

MŠ Jeronýmova, Kolín, objekt B

Zadavatel:

MĚSTO KOLÍN, Karlovo náměstí 78, 280 02 Kolín I

Uchazeč:

PARECO s.r.o.

Datum:

04.05.2021

Projektant:

DONDESIGN s.r.o.

Zpracovatel:

DONDESIGN s.r.o.

Kód dílu - Popis

Cena celkem [CZK]

Náklady stavby celkem

VRN - Vedlejší rozpočtové náklady	39 821,00
VRN1 - Průzkumné, geodetické a projektové práce	8 121,00
VRN3 - Zařízení staveníště	20 000,00
VRN4 - Inženýrská činnost	3 200,00
VRN9 - Ostatní náklady	8 500,00

SOUPIS PRACÍ

Stavba:

MŠ Jeronýmova, Kolín - stavební úpravy výdeje pokrmů

Objekt:

2021-04-1 - MŠ Jeronýmova, Kolín - VRN - stavební úpravy výdeje pokrmů

Místo:

MŠ Jeronýmova, Kolín, objekt B

Datum:

04.05.2021

Zadavatel:

MĚSTO KOLÍN, Karlovo náměstí 78, 280 02 Kolín I

Projektant:

DONDESIGN s.r.o.

Uchazeč:

PARECO s.r.o.

Zpracovatel:

DONDESIGN s.r.o.

PČ	Typ	Kód	Popis	MJ	Množství	J.cena [CZK]	Cena celkem [CZK]	Cenová soustava
Náklady soupisu celkem							39 821,00	
D VRN Vedlejší rozpočtové náklady							39 821,00	
D VRN1 Průzkumné, geodetické a projektové práce							8 121,00	
1	K	011514000	Stavebně-technický průzkum	1	1,000	520,00	520,00	CS ÚRS 2020 02
2	K	012203000	Geodetické práce při provádění stavby	...	1,000	1,00	1,00	CS ÚRS 2020 02
3	K	013103000	Záměry, studie bez rozlišení	...	1,000	2 600,00	2 600,00	CS ÚRS 2020 02
4	K	013254000	Dokumentace skutečného provedení stavby	...	1,000	5 000,00	5 000,00	CS ÚRS 2020 02
D VRN3 Zařízení staveníště							20 000,00	
5	K	031002000	Související práce pro zařízení staveníště	...	1,000	20 000,00	20 000,00	CS ÚRS 2020 02
D VRN4 Inženýrská činnost							3 200,00	
6	K	044002000	Revize	...	1,000	3 200,00	3 200,00	CS ÚRS 2020 02
D VRN9 Ostatní náklady							8 500,00	
7	K	094002000	Ostatní náklady související s výstavbou	...	1,000	8 500,00	8 500,00	CS ÚRS 2020 02

MŠ Čtyřlístek

Vytvořil: Pavel Husek 727 66 42 11, pavel.husek@pareco.cz

Zvýrazněné období:

Doba trvání plánu

Skutečný začátek

 % dokončeni

Skutečnost (nad rámec plánu)

☐ %dokont/eni (pad ramer plint)

[illegible]