

spodní skříňky s plnými dvířky
horní řada uskočená, prosklená s diod. osvětlením...

B - AST 004

plocha nad skříňkami do horního zaklenutí - velkoformátová, černobílá fotografie - motiv synagogy, oblouk podsvícen diodovým páskem

spodní skříňky s plnými dvířky- lak RAL 7047
horní řada není uskočená,
prosklená s diod. osvětlením...
lak BÍLÁ, hloubka 450 mm

PROSTOR ZÁZEMÍ

C - AST 005

A - AST 003

kopírka

pracovní stůl č.1

pracovní stůl č.2

hlavní obslužný pult v ose vstupu

deska pultu, v=1100mm
š=300mm

odlehčená plastová
moderní průhledná židle,
křesílko..

výměna radiátorů - 3 ks

průchod
- AST 008

reparované dveřní křídlo i obložka - nové nátěry
ze strany chodby - hnědá shodná
se stávajícím odstínem dveří
ze strany infocentra šedá- RAL 7047

prosklený střední díl pultu
včetně horního skla - v=1100 mm
s vystavením věci
navigováno diodově

jednoduchý kulatý
stolek + počítač, notebook

VSTUP - ZÁZEMÍ

DVEŘE
Č.2

- AST 007

**PROSTOR
PRO NÁVŠTĚVNÍKY**

odlehčená světelná rampa
s reflektory s možností nasměrování

odlehčená světelná rampa
s reflektory s možností nasměrování

pohledy

odlehčená plastová
moderní průhledná židle,
křesílko..

magnetická tabule
prodej magnetů

nástěnné zásobníky na prospekty
neplacené - variabilní složení - A4, A5..

nové dveřní křídlo i obložka shodná se stáv. dveřmi v chodbě
ze strany chodby hnědá shodná se stávajícím odstínem dveří
ze strany infocentra šedá- RAL 7047

D - AST 006

jednoduchý kulatý
stolek + počítač, notebook

skleněné police - 3 ks

pískované sklo do chodby

nové dveřní křídlo s obložkou
prosklený horní díl dveří
čiré sklo + vypískovaný znak

TV

obložka shodná se stávajícími obložkami v chodbě
ze strany chodby hnědá shodná se stávajícím odstínem dveří
ze strany infocentra šedá- RAL 7047

DVEŘE
Č.1


CHODBA

**VSTUP
INFORMACE**


PŮDORYS INFOCENTRA

NAVRHL	ING.ARCH. DANA JIROVSKÁ	Ing. arch. Dana Jirovská Na spravedlnosti 472 Kolín II Tel.: 321 721 940 606 555 585	
AUTORIZOVAL	ING.ARCH. DANA JIROVSKÁ		
INVESTOR	MĚSTO KOLÍN		
	KARLOVO NÁMĚSTÍ 78, KOLÍN I, 280 12	FORMÁT	4A4
REKONSTRUKCE INFOCENTRA - DOKUMENTACE NA VÝROBU NÁBYTKU		DATUM	07/2021
NA HRADBÁCH čp.126, KOLÍN I, 280 02		STAD.PROJ.	REALIZAČNÍ DOKUMENTACE
ARCHITEKTONICKO -STAVEBNÍ ČÁST PŮDORYS			
MĚŘÍTKO	1:20	Č.KOPIE	ARCH.ČÍSLO
			AST-002


PŮDORYS - PLOCHY V ÚROVNI +1,100

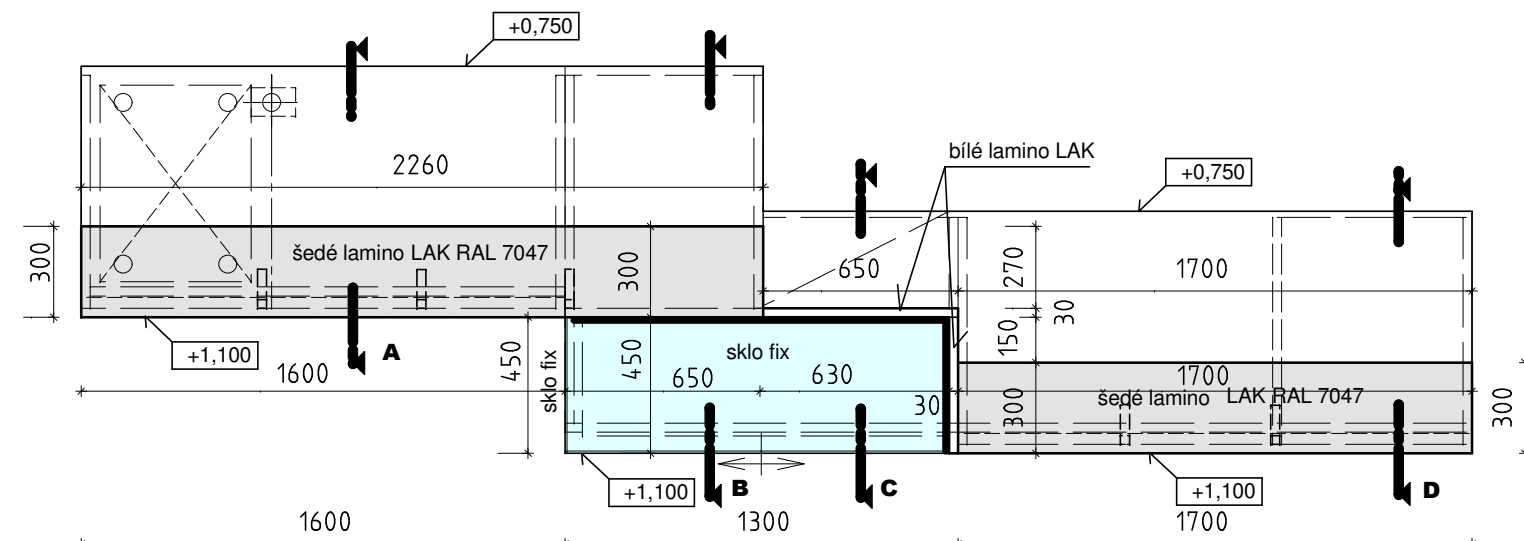


PŮDORYS CELKOVÝ

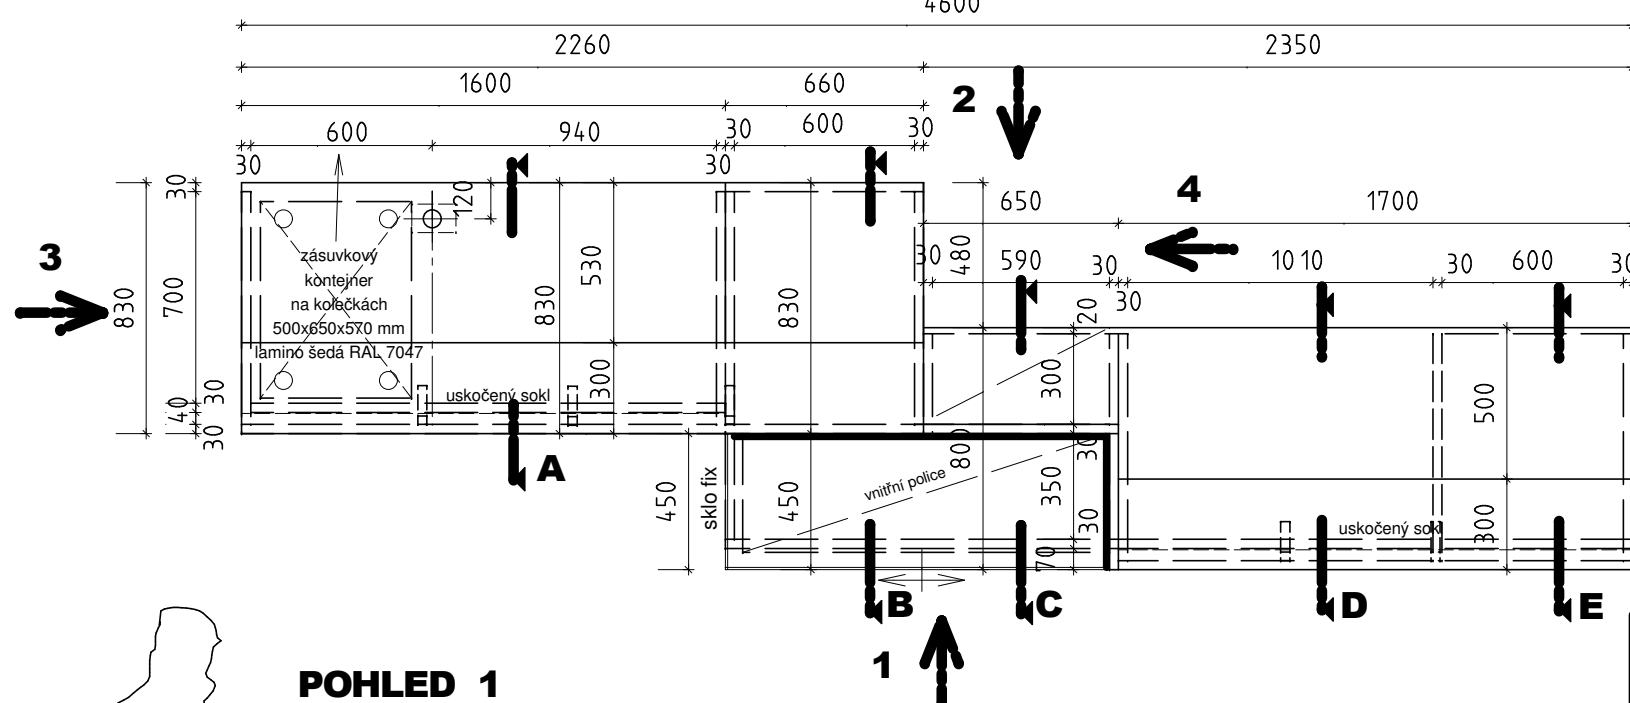


POHLED 1

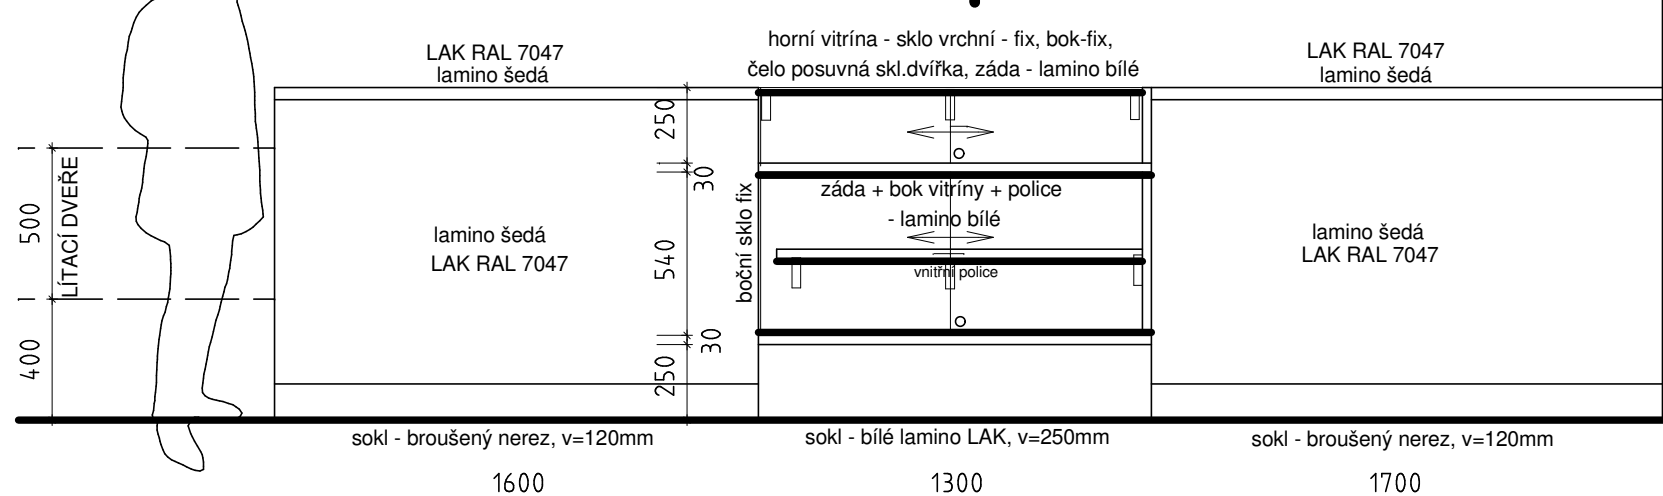






POHLED 2

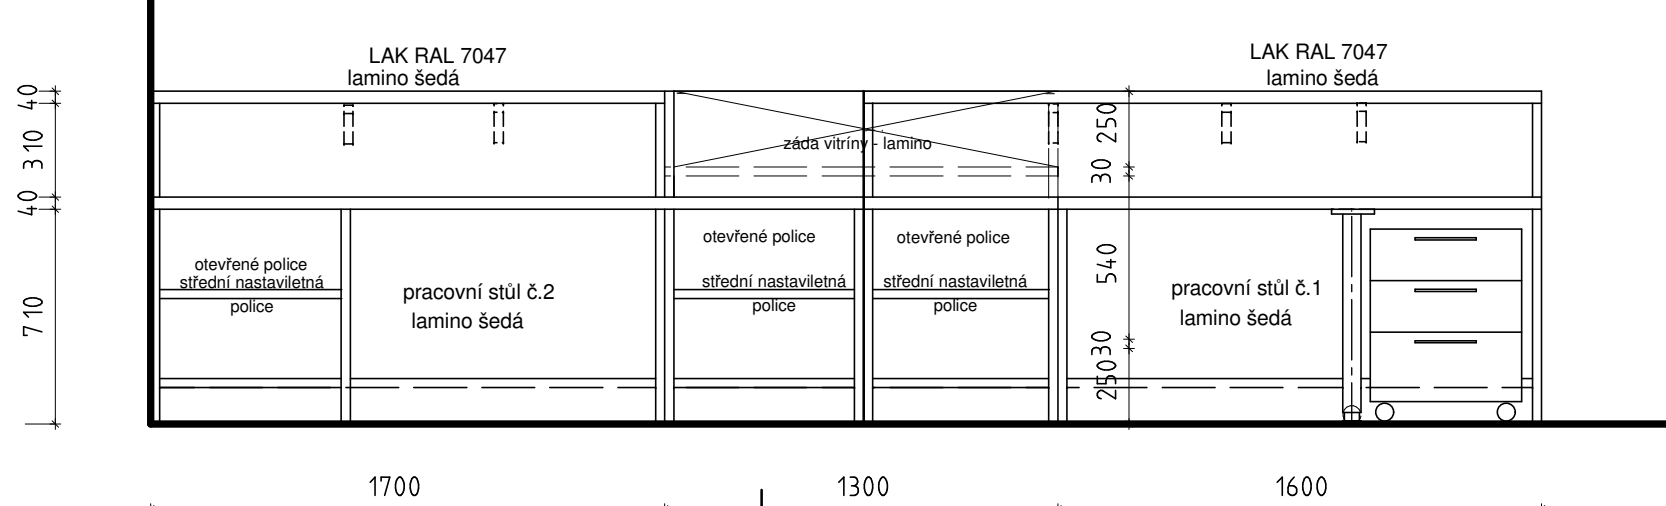


POHLED 3

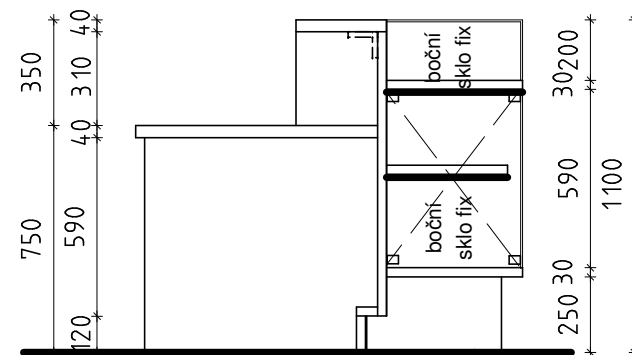

ŘEZY

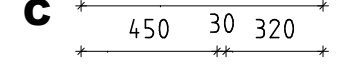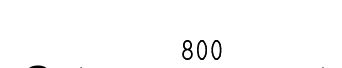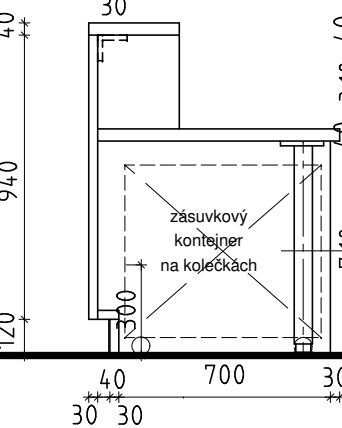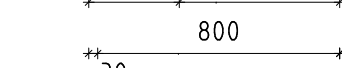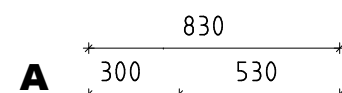

ŘEZOPOHLED 4

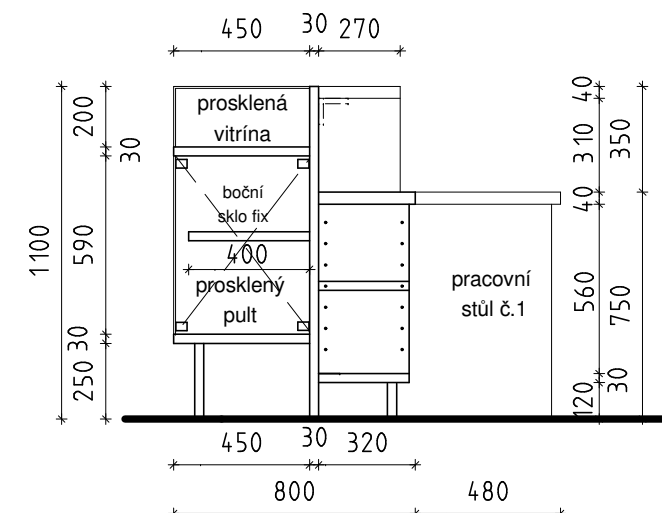

POZNÁMKA : - pult a boční strana - bezpečnostní kalené sklo ESG8 mm, čiré, hrana leštěná
 - posuvná křídla - bezpečnostní kalené sklo ESG6 mm, cca 665 x 820 mm, čiré, hrana leštěná - 2 ks
 - posuvný zámek Vitris, povrchová úprava - hliník elox, cca 1,3 bm
 - madlo, zámek s vložkou a klíči, ochrana proti vypáčení
 - montážní vysokopevnostní lepidlo / UV

A


PULT S PRACOVNÍMI STOLY

- ODDĚLENÍ ZÁZEMÍ INFOCENTRA OD PROSTORU PRO NÁVŠTĚVNÍKY


NAVRHL	ING.ARCH. DANA JIROVSKÁ	Ing. arch. Dana Jirovská Na spravedlnosti 472 Kolín II Tel.: 321 721 940 606 555 585		
AUTORIZOVAL	ING.ARCH. DANA JIROVSKÁ			
INVESTOR	MĚSTO KOLÍN KARLOVO NÁMĚSTÍ 78, KOLÍN I, 280 12			
REKONSTRUKCE INFOCENTRA - DOKUMENTACE NA VÝROBU NÁBYTKU NA HRADBÁCH čp.126, KOLÍN I, 280 02 ARCHITEKTONICKO - STAVEBNÍ ČÁST A - PRODEJNÍ PULT S PRACOVNÍMI STOLY				
MĚŘÍTKO	1:20	Č.KOPIE	ARCH.ČÍSLO	AST-003
		FORMÁT	6A4	
		DATUM	07/2021	
		STAD.PROJ.	REALIZAČNÍ DOKUMENTACE	

POHLED ČELNÍ

HORNÍ DÍLY SKŘÍŇEK S PROSKLENÝMI DVÍŘKY, SKLENĚNOU POLICÍ + 2x LED OSVĚTLOVACÍ PÁSKY, KORPUS - LAMINO - BÍLÁ LAK, hl. 450 mm

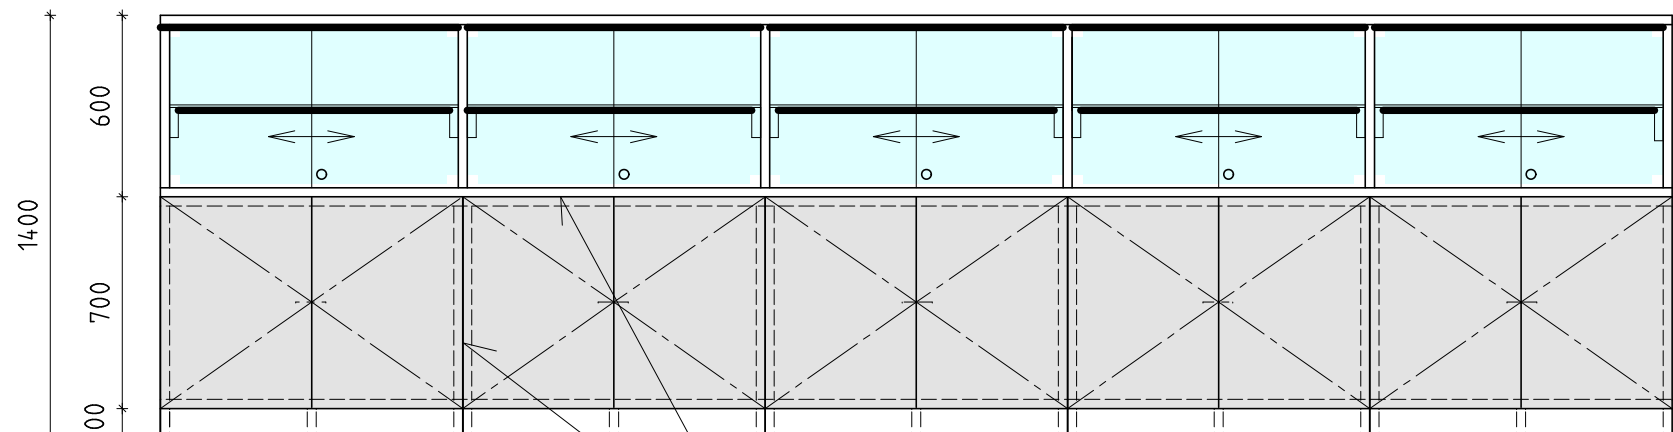


ŘEZ PŘÍČNÝ

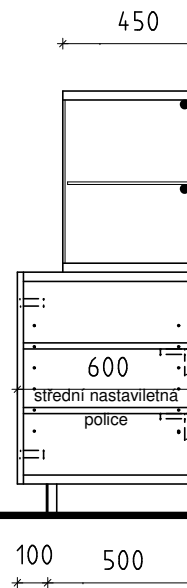


SPODNÍ DÍL SKŘÍŇEK


PŮDORYS

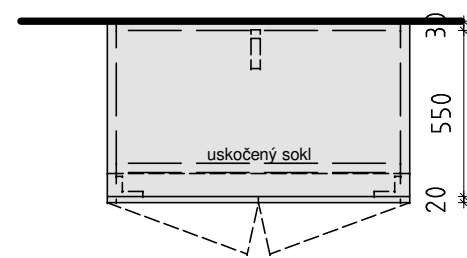



POHLED ČELNÍ

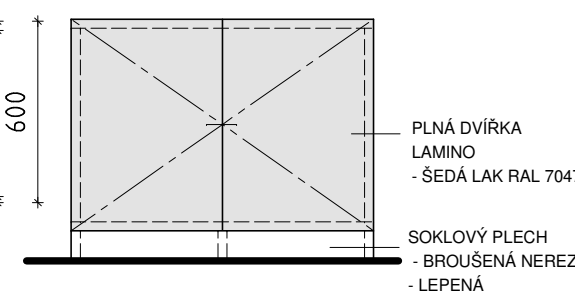

POHLED ZADNÍ

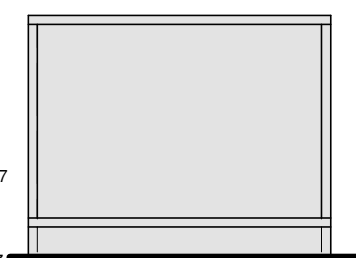

ŘEZ PODÉLNÝ

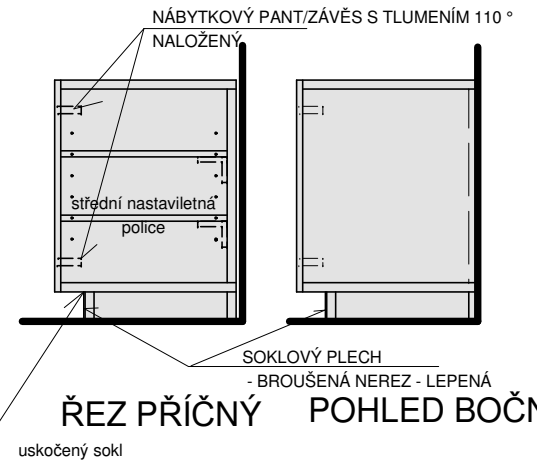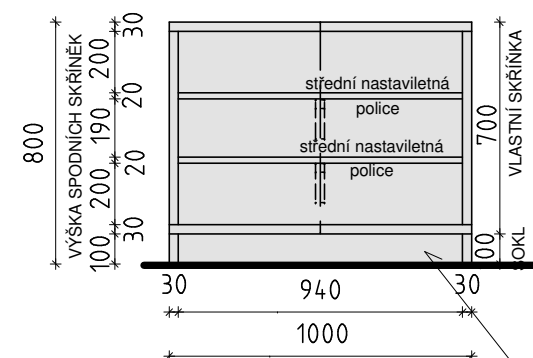


ŘEZ PŘÍČNÝ POHLED BOČNÍ

uskočený sokl

SPODNÍ DÍLY SKŘÍŇEK - PLNÁ HLADKÁ DVÍŘKA LAMINO ŠEDÁ LESK, KORPUS ŠEDÁ MAT, SOKL NEREZOVÝ KARTÁČOVANÝ PLECH, hl. 600 mm

PŮDORYS

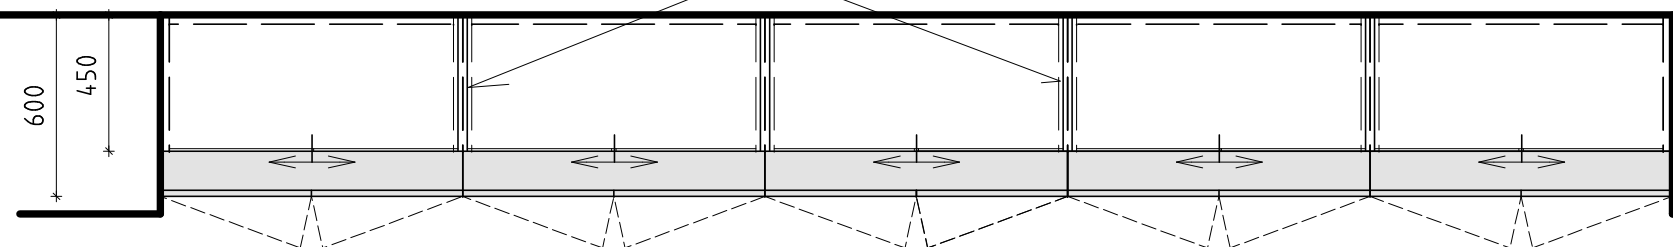



HORNÍ PROSKLENÉ SKŘÍŇKY
KORPUS BÍLÁ LAK
HLOUBKA 450 mm

SPODNÍ SKŘÍŇKY S PLNÝMI DVÍŘKY
- ŠEDÁ LAK RAL 7047
HLOUBKA 600 mm

POZNÁMKA : VZHLEDEM K HISTORICKÉMU CHARAKTERU OBJEKTU NUTNO VŠECHNY ROZMĚRY PŘED VÝROBOU NÁBYTKU OVĚŘIT A DOMĚŘIT NA MÍSTĚ. PO KONZULTACI A ODSOUHLASENÍ S PROJEKTANTEM A INVESTOREM JE MOŽNO ZAMĚNIT TYPY KOVÁNÍ, MATERIÁLŮ... ZA VZORKY OBDOBŇNÉ.

POHLED VÝSEK - MATERIÁLY

POHLED CELKOVÝ NA ČELNÍ STĚNU

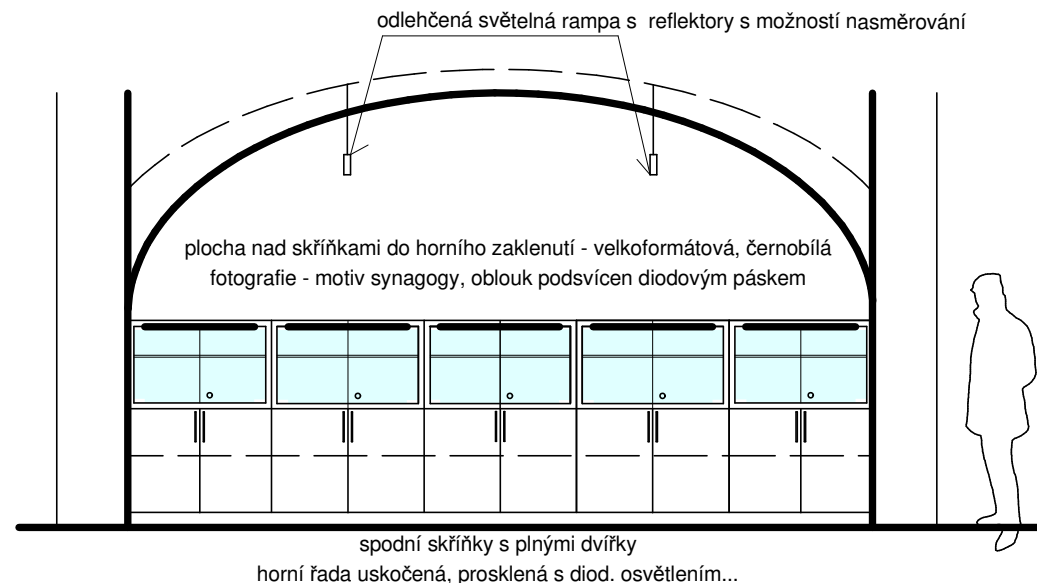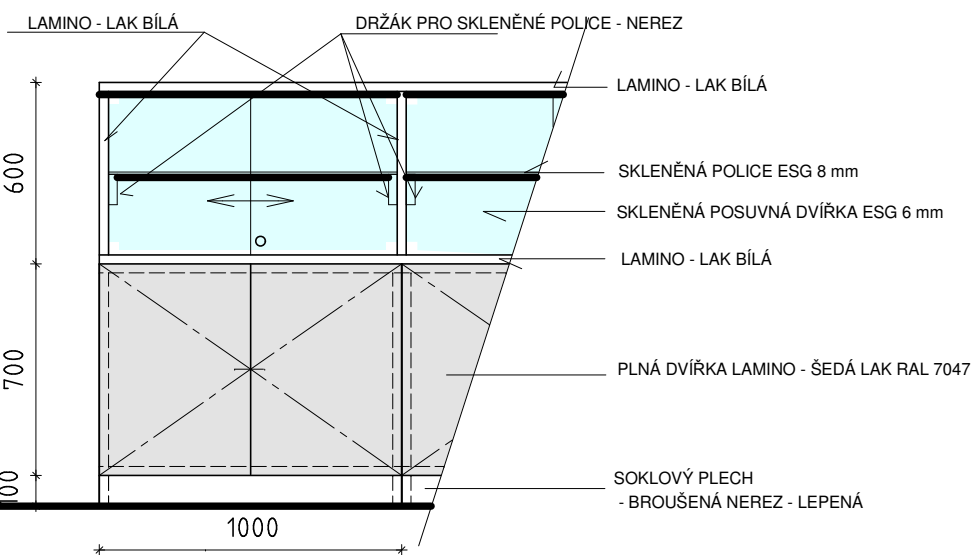


- POZNÁMKA :**
- posuvná křídla - bezpečnostní kalené sklo ESG6 mm, cca 515 x 600 mm, čiré, hrana leštěná - 10 ks
 - police bezpečnostní kalené sklo ESG8 mm, cca 1000 x 450 mm, čiré, hrana leštěná - 5 ks, držáky polic
 - posuvný zámek Vitris, povrchová úprava - hliník elox, cca 5 bm
 - madlo, zámek s vložkou a klíči, ochrana proti vypáčení
 - montážní vysokopevnostní lepidlo / UV

B ČELNÍ SKŘÍŇKY - VESTAVBA DO VÝKLENKU

NAVRHL	ING.ARCH. DANA JIROVSKÁ	Ing. arch. Dana Jirovská Na spravedlnosti 472 Kolín II Tel.: 321 721 940 606 555 585	
AUTORIZOVAL	ING.ARCH. DANA JIROVSKÁ		
INVESTOR	MĚSTO KOLÍN KARLOVO NÁMĚSTÍ 78, KOLÍN I, 280 12		
REKONSTRUKCE INFOCENTRA - DOKUMENTACE NA VÝROBU NÁBYTKU NA HRADBÁCH čp.126, KOLÍN I, 280 02 ARCHITEKTONICKO - STAVEBNÍ ČÁST B - ČELNÍ SKŘÍŇKY - VESTAVBA DO VÝKLENKU			FORMÁT 3A4
MĚŘÍTKO 1:20	Č.KOPIE	ARCH.ČÍSLO	DATUM 07/2021
			STAD.PROJ. REALIZAČNÍ DOKUMENTACE
			AST-004

PŮDORYS

HORNÍ DÍLY SKŘÍŇEK S PROSKLENÝMI POSUVNÝMI DVÍŘKY, SKLENĚNOU POLICÍ + 2x LED OSVĚTLOVACÍ PÁSKY, KORPUS - LAMINO - BÍLÁ LAK, hl. 450 mm
 V PŘÍPADĚ NUTNOSTI SKŘÍŇKY MEZI SEBOU SEŠROUBOVAT

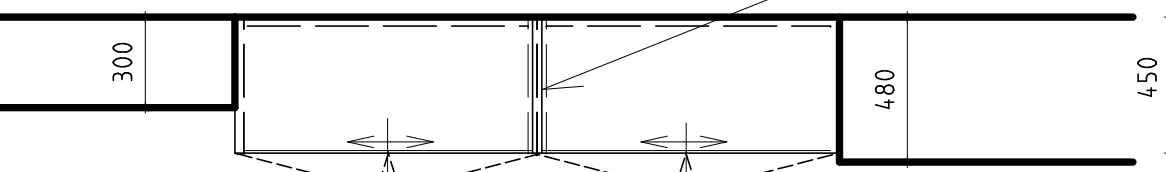


HORNÍ PROSKLENÉ SKŘÍŇKY, KORPUS BÍLÁ LAK
 HLOUBKA 450 mm - posuvná dvířka
 SPODNÍ SKŘÍŇKY S PLNÝMI DVÍŘKY - ŠEDÁ LAK RAL 7047
 HLOUBKA 450 mm

SPODNÍ DÍLY SKŘÍŇEK - PLNÁ HLADKÁ DVÍŘKA-LAMINO ŠEDÁ LAK RAL 7047, KORPUS ŠEDÁ MAT, SOKL NEREZOVÝ KARTÁČOVANÝ PLECH, hl. 450 mm

POZNÁMKA :


VZHEDEM K HISTORICKÉMU CHARAKTERU OBJEKTU NUTNO VŠECHNY ROZMĚRY PŘED VÝROBU NÁBYTKU OVĚŘIT A DOMĚŘIT NA MÍSTĚ.
 PO KONZULTACI A ODSOUHLASENÍ S PROJEKTANTEM A INVESTOREM JE MOŽNO ZAMĚNIT TYPY KOVÁNÍ, MATERIÁLŮ... ZA VZORKY OBDOBNÉ.

ŘEZ PŘÍČNÝ

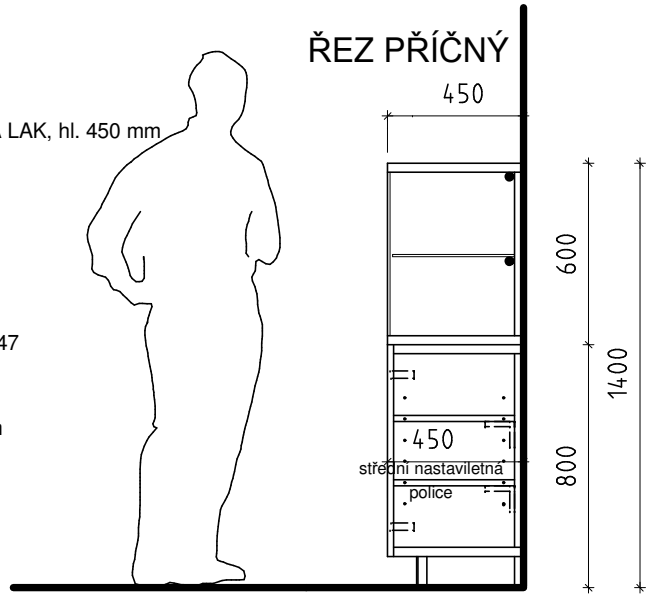


- POZNÁMKA :**
- posuvná křídla - bezpečnostní kalené sklo ESG6 mm, cca 515 x 600 mm, čiré, hrana leštěná - 4 ks
 - police bezpečnostní kalené sklo ESG8 mm, cca 1000 x 450 mm, čiré, hrana leštěná - 2 ks, držáky polic
 - posuvný zámek Vitris, povrchová úprava - hliník elox, cca 2 bm
 - madlo, zámek s vložkou a klíči, ochrana proti vypáčení
 - montážní vysokopevnostní lepidlo / UV

POHLED ČELNÍ

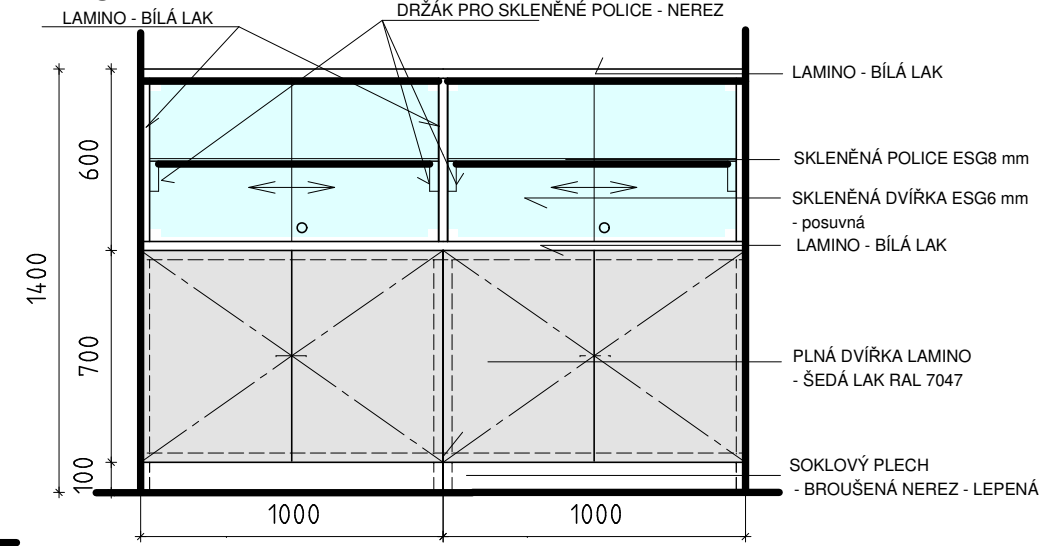


SPODNÍ DÍL SKŘÍŇEK


PŮDORYS

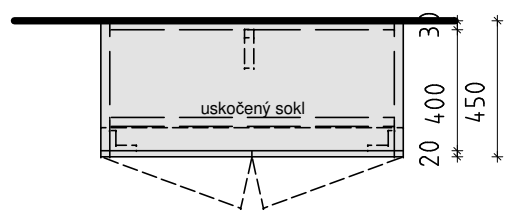



POHLED ČELNÍ

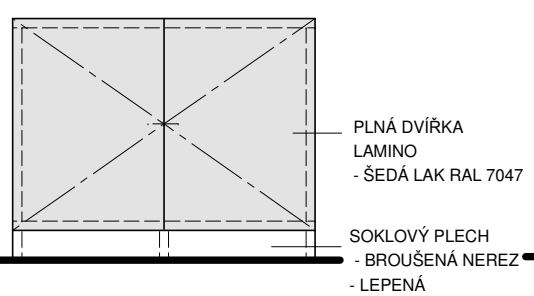

POHLED ZADNÍ

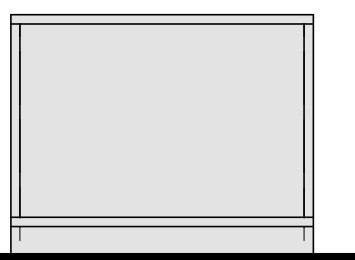

ŘEZ PODÉLNÝ

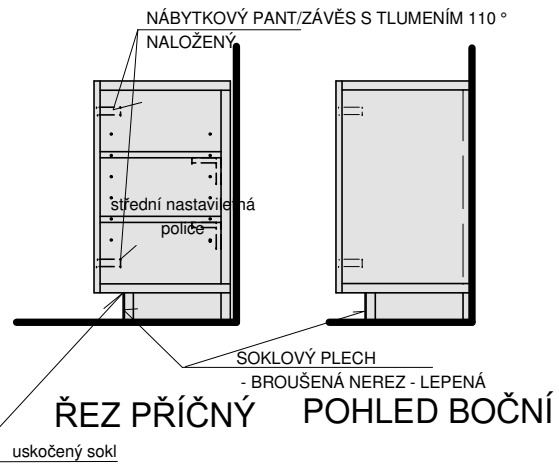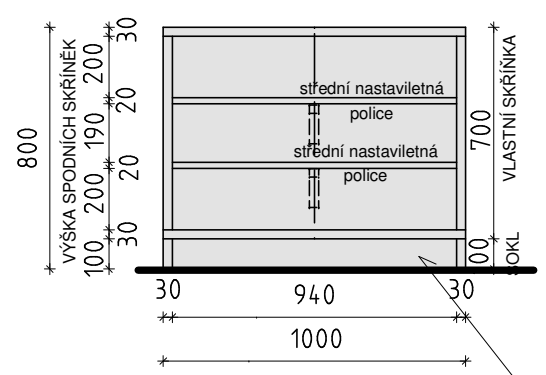


C BOČNÍ SKŘÍŇKY - VESTAVBA DO VÝKLENKU


NAVRHL	ING.ARCH. DANA JIROVSKÁ	Ing. arch. Dana Jirovská Na spravedlnosti 472 Kolín II Tel.: 321 721 940 606 555 585		
AUTORIZOVAL	ING.ARCH. DANA JIROVSKÁ			
INVESTOR	MĚSTO KOLÍN KARLOVO NÁMĚSTÍ 78, KOLÍN I, 280 12			
REKONSTRUKCE INFOCENTRA - DOKUMENTACE NA VÝROBU NÁBYTKU NA HRADBÁCH čp.126, KOLÍN I, 280 02 ARCHITEKTONICKO-STAVEBNÍ ČÁST C - BOČNÍ SKŘÍŇKY DO VÝKLENKU				
MĚŘÍTKO	1:20	Č.KOPIE	ARCH.ČÍSLO	AST-005
		FORMÁT	2A4	
		DATUM	07/2021	
		STAD.PROJ.	REALIZAČNÍ DOKUMENTACE	

NOVÝ VÝKLENEK S OBLOŽKOU A SKLENĚNOU VÝPLNÍ

D1

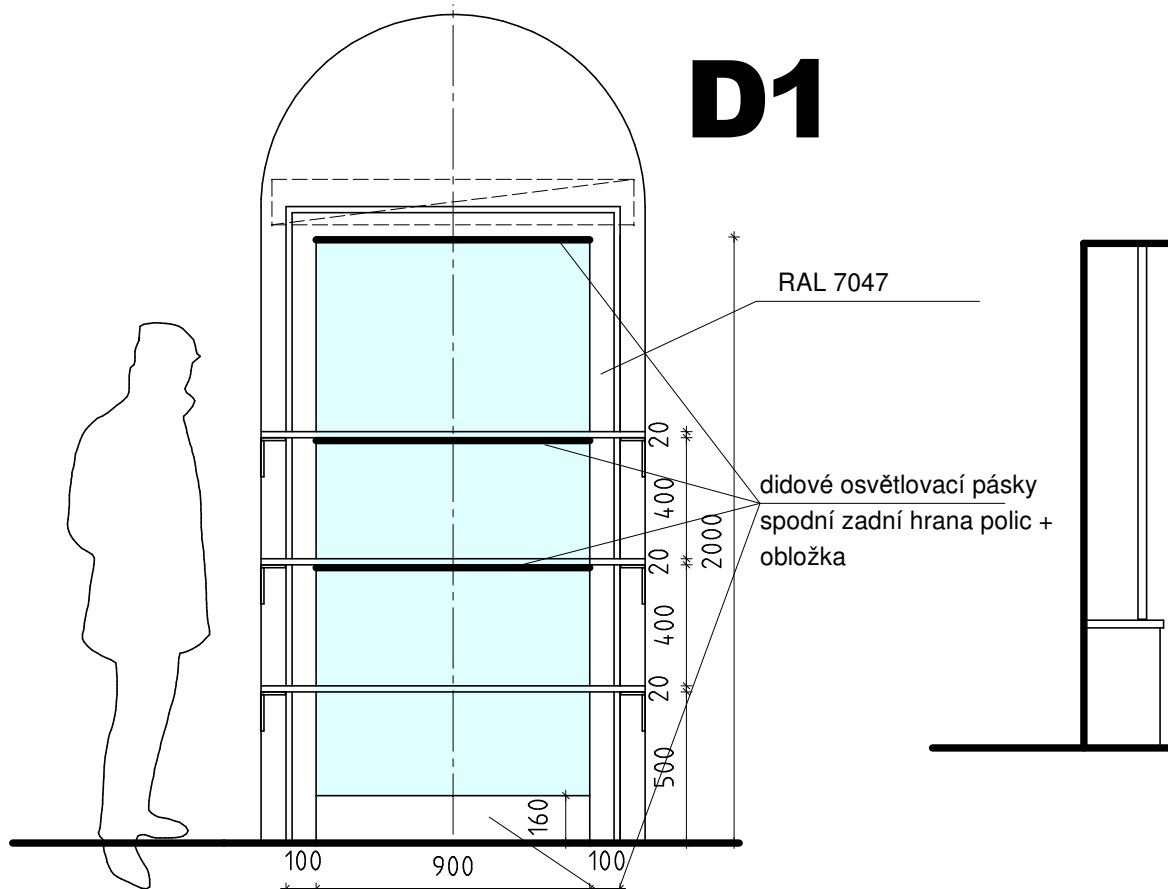

skleněná tabule v obložce
bezpečnostní kalené sklo ESG8 mm
cca 950x2050 mm, SATINOVO

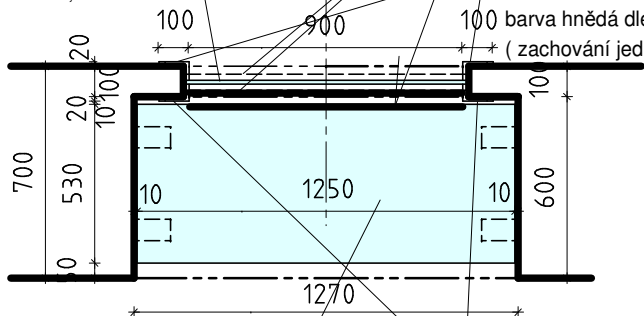


skleněné police 3ks
bezpečnostní kalené sklo
ESG8 mm, čiré, hrana leštěná
+ nerezové úchyty
cca 530x1250 mm + držáky polic

obložka - dřevo s profilací
dle stávajících dveří s obložkami
barva šedá - RAL 7047 ze strany infocentra

POHLED CELKOVÝ NA STĚNU D

D

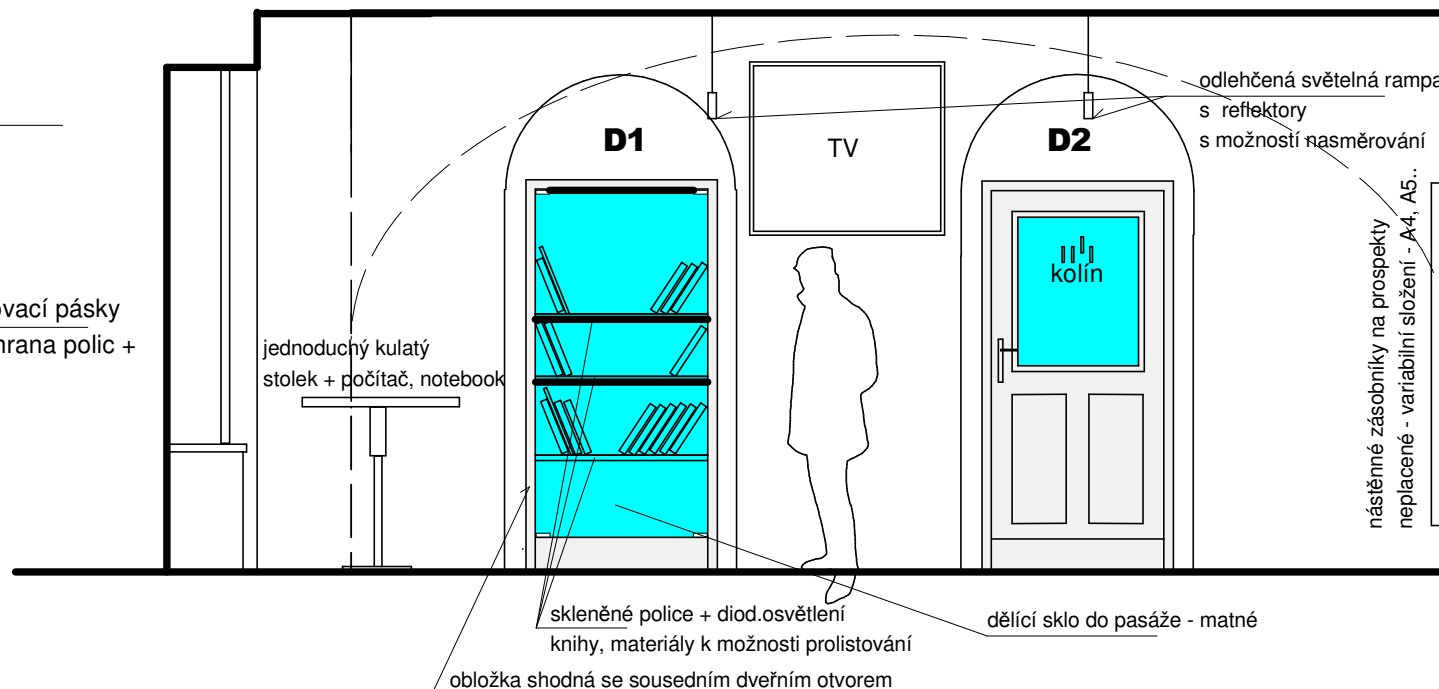

POZNÁMKA :

- výklenek - bezpečnostní kalené sklo ESG8 mm, cca 950 x 2050 mm, SATINOVO, hrana leštěná
- police bezpečnostní kalené sklo ESG8 mm, cca 1250 x 530 mm, čiré, hrana leštěná - 3 ks, držáky polic
- montážní vysokopevnostní lepidlo / UV

VZHLEDEM K HISTORICKÉMU CHARAKTERU OBJEKTU NUTNO VŠECHNY ROZMĚRY PŘED VÝROBOU NÁBYTKU OVĚŘIT A DOMĚŘIT NA MÍSTĚ. PO KONZULTACI A ODSOUHLASENÍ S PROJEKTANTEM A INVESTOREM JE MOŽNO ZAMĚNIT TYPY KOVÁNÍ, MATERIÁLŮ... ZA VZORKY OBDOBŇNÉ.


NAVRHL	ING.ARCH. DANA JIROVSKÁ	Ing. arch. Dana Jirovská Na spravedlnosti 472 Kolín II Tel.: 321 721 940 606 555 585		
AUTORIZOVAL	ING.ARCH. DANA JIROVSKÁ			
INVESTOR	MĚSTO KOLÍN KARLOVO NÁMĚSTÍ 78, KOLÍN I, 280 12			
REKONSTRUKCE INFOCENTRA - DOKUMENTACE NA VÝROBU NÁBYTKU NA HRADBÁCH čp.126, KOLÍN I, 280 02 ARCHITEKTONICKO -STAVEBNÍ ČÁST D1 - NOVÝ VÝKLENEK S OBLOŽKOU				
MĚŘÍTKO	1:20	Č.KOPIE	ARCH.ČÍSLO	AST-006
		FORMÁT	2A4	
		DATUM	07/2021	
		STAD.PROJ.	REALIZAČNÍ DOKUMENTACE	

NOVÉ VSTUPNÍ DVEŘE Č.1 S OBLOŽKOU - HLAVNÍ VSTUP DO INFOCENTRA

DETAIL

PROFILACE KAZET.
ČLENĚNÍ DVEŘNÍHO
KŘÍDLA

ŘEZ

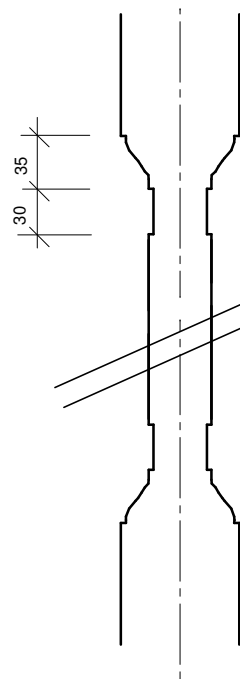

D2

Č.1

POZNÁMKA :


NOVÉ DVEŘE ROZMĚRU 900 / 2000 S OBLOŽKOU - MATERIÁL - MASIV DUB
- ROZMĚRY, ČLENĚNÍ, DETAILS, KOVÁNÍ - SHODNÉ S DVEŘMI STÁVAJÍCÍMI.

BARVA KŘÍDLA I OBLOŽKY ZE STRANY CHODBY - DŘEVĚNÁ ČÁST DOMOŘENA
DO ODSTÍNU STÁVAJÍCÍCH DVEŘÍ + LAK POLOMATNÝ
BARVA KŘÍDLA I OBLOŽKY ZE STRANY INFOCENTRA - ŠEDÁ RAL 7047
HORNÍ DÍL KAZETY PROSKLEN - ČIRÉ SKLO S VYPÍSKOVANÝM LOGEM MĚSTA KOLÍNA

- skleněná výplň s vypískovaným městským logem
- bezpečnostní kalené sklo ESG6 mm, cca 700 x 850 mm, čiré, hrana leštěná
- vypískování městského loga

skleněná výplň s vypískovaným
městským logem

obložka + dveřní křídlo
ze strany infocentra
RAL 7047

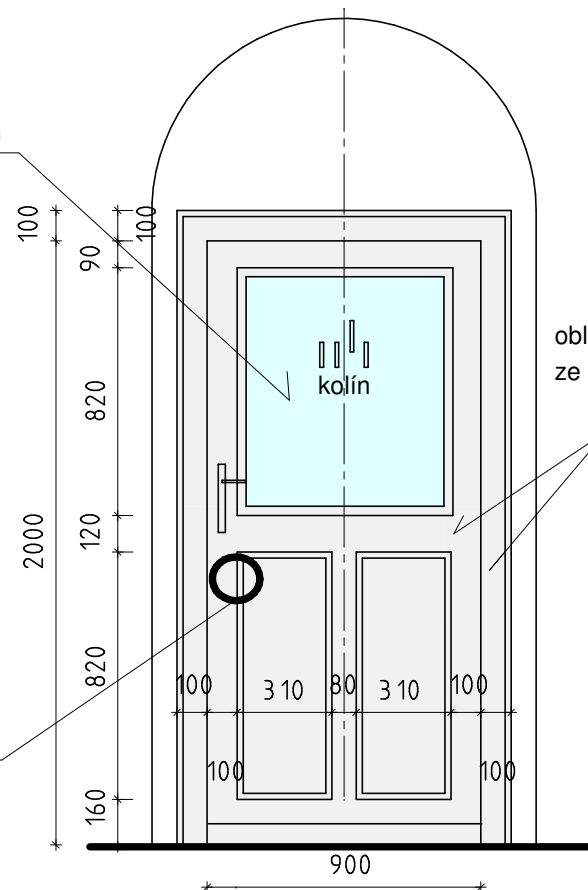

DETAIL

PROFILACE KAZET.
ČLENĚNÍ DVEŘNÍHO
KŘÍDLA

DVEŘE Č.2


- REPASOVANÉ STÁVAJÍCÍ DVEŘNÍ KŘÍDLO I OBLOŽKA

BARVA KŘÍDLA I OBLOŽKY ZE STRANY CHODBY - DŘEVĚNÁ ČÁST DOMOŘENA
DO ODSTÍNU STÁVAJÍCÍCH DVEŘÍ + LAK POLOMATNÝ
BARVA KŘÍDLA I OBLOŽKY ZE STRANY INFOCENTRA - ŠEDÁ RAL 7047

900

Č.2

100
90
820
120
820
160
2000

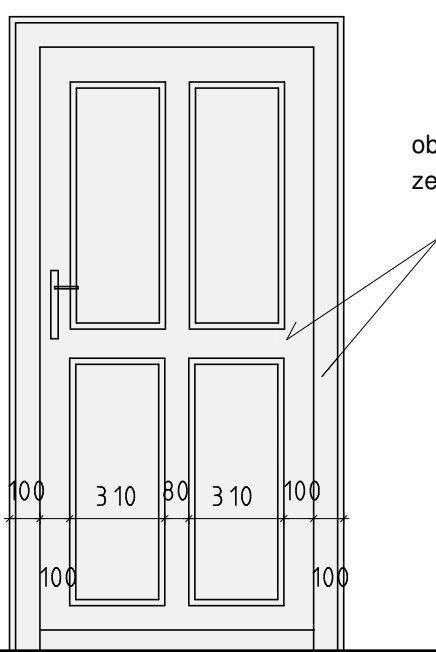


obložka + dveřní křídlo
ze strany infocentra
RAL 7047

POZNÁMKA :

VŠECHNY ROZMĚRY PŘED VÝROBU NÁBYTKU NUTNO OVĚŘIT A DOMĚŘIT NA MÍSTĚ.
BAREVNÉ ŘEŠENÍ NUTNO PO KONZULTACI ODSOUHLASIT S PROJEKTANTEM A INVESTOREM

NAVRHL	ING.ARCH. DANA JIROVSKÁ	Ing. arch. Dana Jirovská Na spravedlnosti 472 Kolín II Tel.: 321 721 940 606 555 585		
AUTORIZOVAL	ING.ARCH. DANA JIROVSKÁ			
INVESTOR	MĚSTO KOLÍN KARLOVO NÁMĚSTÍ 78, KOLÍN I, 280 12			
REKONSTRUKCE INFOCENTRA - DOKUMENTACE NA VÝROBU NÁBYTKU NA HRADBÁCH čp.126, KOLÍN I, 280 02 ARCHITEKTONICKO - STAVEBNÍ ČÁST D2 - NOVÉ DVEŘE Č.1 + DVEŘE Č.2 REPASE				
MĚŘÍTKO	1:20	Č.KOPIE	ARCH.ČÍSLO	AST-007
		FORMÁT	2A4	
		DATUM	07/2021	
		STAD.PROJ.	REALIZAČNÍ DOKUMENTACE	

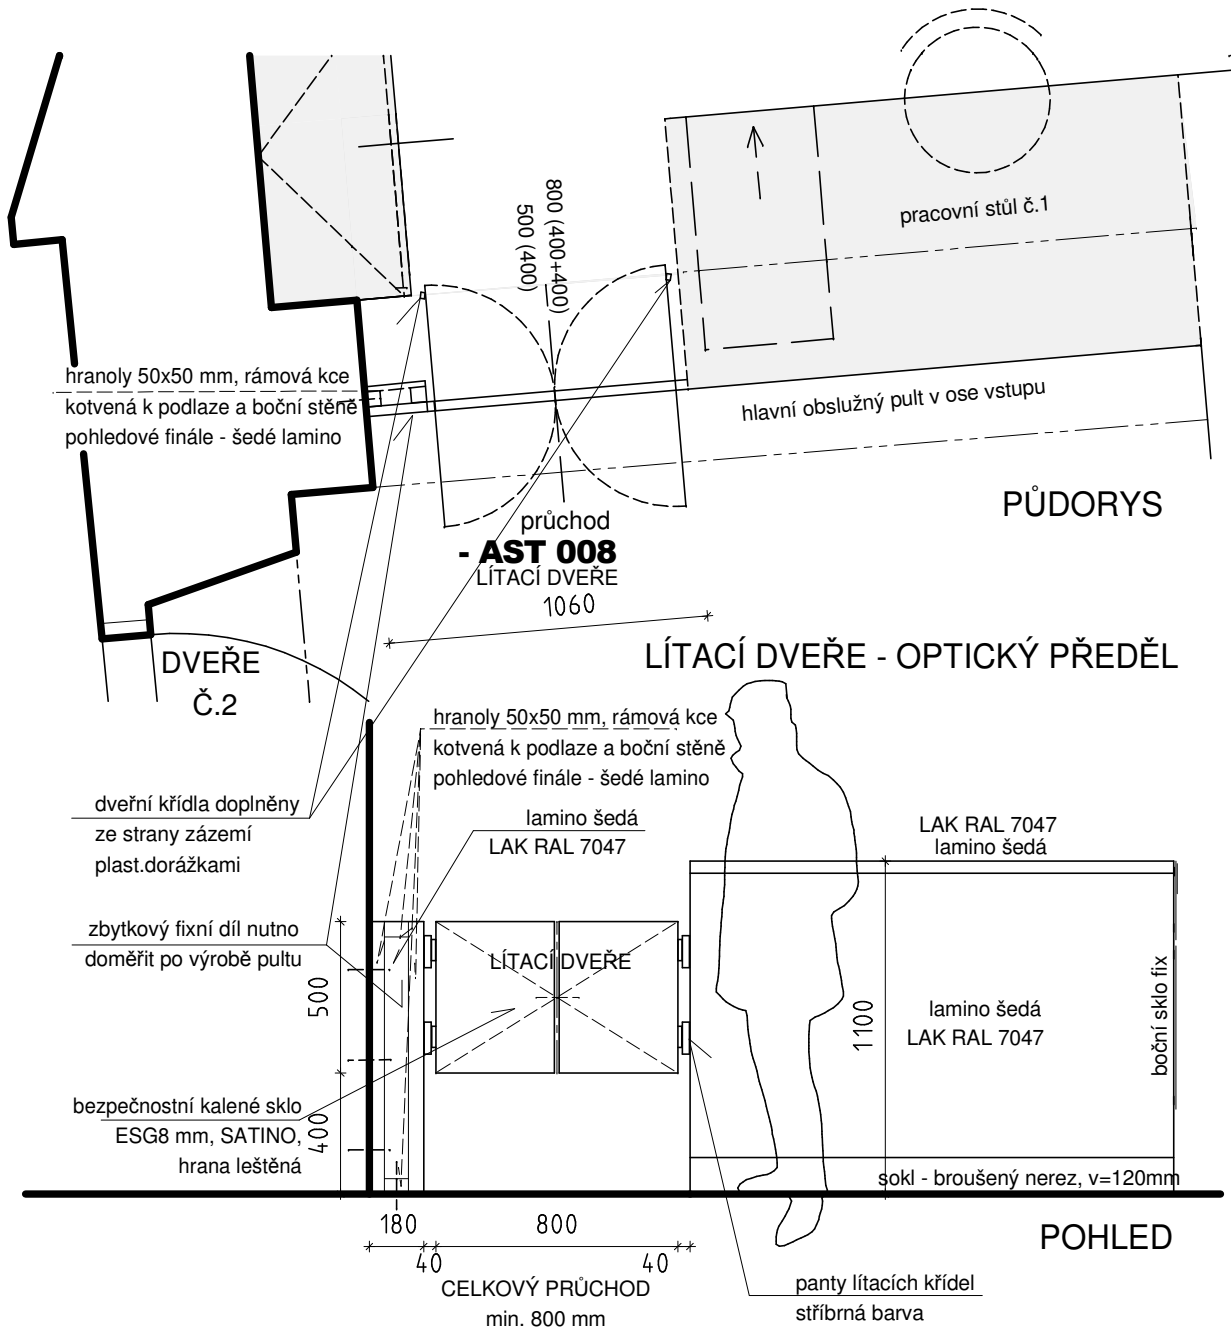

NAVRHL	ING.ARCH. DANA JIROVSKÁ	Ing. arch. Dana Jirovská Na spravedlnosti 472 Kolín II Tel.: 321 721 940 606 555 585
AUTORIZOVAL	ING.ARCH. DANA JIROVSKÁ	
INVESTOR	MĚSTO KOLÍN	
KARLOVO NÁMĚSTÍ 78, KOLÍN I, 280 12		
REKONSTRUKCE INFOCENTRA - DOKUMENTACE NA VÝROBU NÁBYTKU NA HRADBÁCH čp.126, KOLÍN I, 280 02 ARCHITEKTONICKO - STAVEBNÍ ČÁST PRŮCHOD - LÍTACÍ UZAVŘENÍ		
MĚŘÍTKO	1:20	
Č.KOPIE		
ARCH.ČÍSLO		
AST-008		

FORMÁT	1A4
DATUM	07/2021
STAD.PROJ.	REALIZAČNÍ DOKUMENTACE