


LEGENDA BOURÁNÍ	
<div></div>	ODSTRAŇOVANÉ KONSTRUKCE, SOUHRNNÝ POPIS DEMOLICE: BOURÁNÍ POVRCHU VČETNĚ PODKLADŮ, OBRUBNÍKŮ, PODEZDÍVEK A OPLOCENÍ HŘIŠTĚ (SAMOTNÉ STÁVAJÍCÍ OPLOCENÍ A OCELOVÉ SLOUPKY SI NA SVÉ NÁKLADY DLE DOHODY ODSTRANÍ PROVOZOVATEL - NENÍ PŘEDMĚTEM VÝKAZU VÝMĚR)
LEGENDA KUBATUR BOURÁNÍ	
ANTUKA.....	29,66 m3
ŠKVÁROVÝ NÁSYP.....	118,64 m3
DRČENÉ KAMENIVO.....	118,64 m3

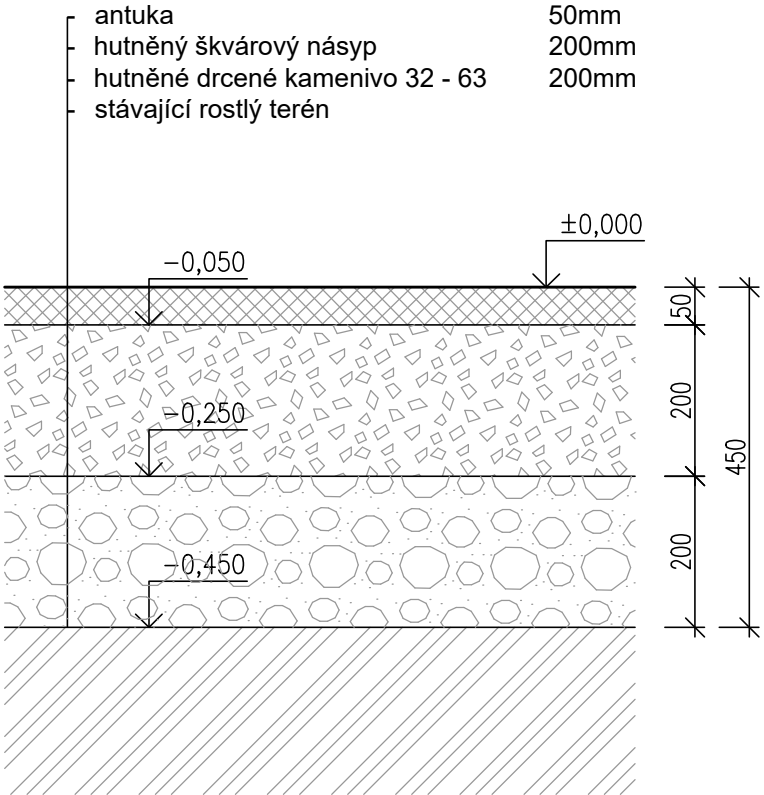

### STÁVAJÍCÍ SKLADBA HŘIŠTĚ

M 1:10

### PŮDORYS HŘIŠTĚ - STÁVAJÍCÍ STAV A BOURÁNÍ

M 1:100

#### POZNÁMKA:

BOURÁNÍ POVRCHU HŘIŠTĚ VČETNĚ PODKLADNÍCH VRSTEV, DÁLE BETONOVÝCH OBRUBNÍKŮ  
LEMUJÍCÍCH HŘIŠTĚ A STÁVAJÍCÍHO OPLOCENÍ HŘIŠTĚ VČETNĚ ZÁKLADŮ STÁVAJÍCÍCH SLOUPKŮ.

SAMOTNÉ STÁVAJÍCÍ OPLOCENÍ A OCELOVÉ SLOUPKY SI NA SVÉ NÁKLADY DLE DOHODY ODSTRANÍ  
PROVOZOVATEL - NENÍ PŘEDMĚTEM VÝKAZU VÝMĚR.

<div>DRAWING</div> <div>PROJEKTY &amp; STATIKA</div>		<div>drawing project, s.r.o.</div> <div>Štitarská 114, 280 02 Kolín II</div> <div>+420 721 672 016, lipovcan@drawing.cz</div> <div>www.drawing.cz</div>	<div>hlavní inženýr projektu: Ing. Jan Lipovčan</div> <div>odpovědný projektant: Ing. Jan Lipovčan</div>
stavebník:	Město Kolín, Karlovo náměstí 78, Kolín I, 28002 Kolín		navrhl, vypracoval: Bc. Jozef Pittel
místo stavby:	k. ú. Zibohlavy, p.č. 144/8, 144/3, 307/1, 307/2		číslo zakázky: D0034-0106-1806
akce:	Víceúčelové sportovní hřiště Zibohlavy, p.č. 144/8, 144/3, 307/1, 307/2		stupeň: DPS datum: 08 / 2018 formát: 4 x A4 měřítko: 1:100
objekt:	SO01 – víceúčelové sportovní hřiště		č. paré:
část:	D.1 Dokumentace stavebního objektu D.1.1 Architektonicko-stavební řešení		
název přílohy:	Půdorys hřiště - stávající stav a bourání		č. přílohy: D.1.1 002