



66

66

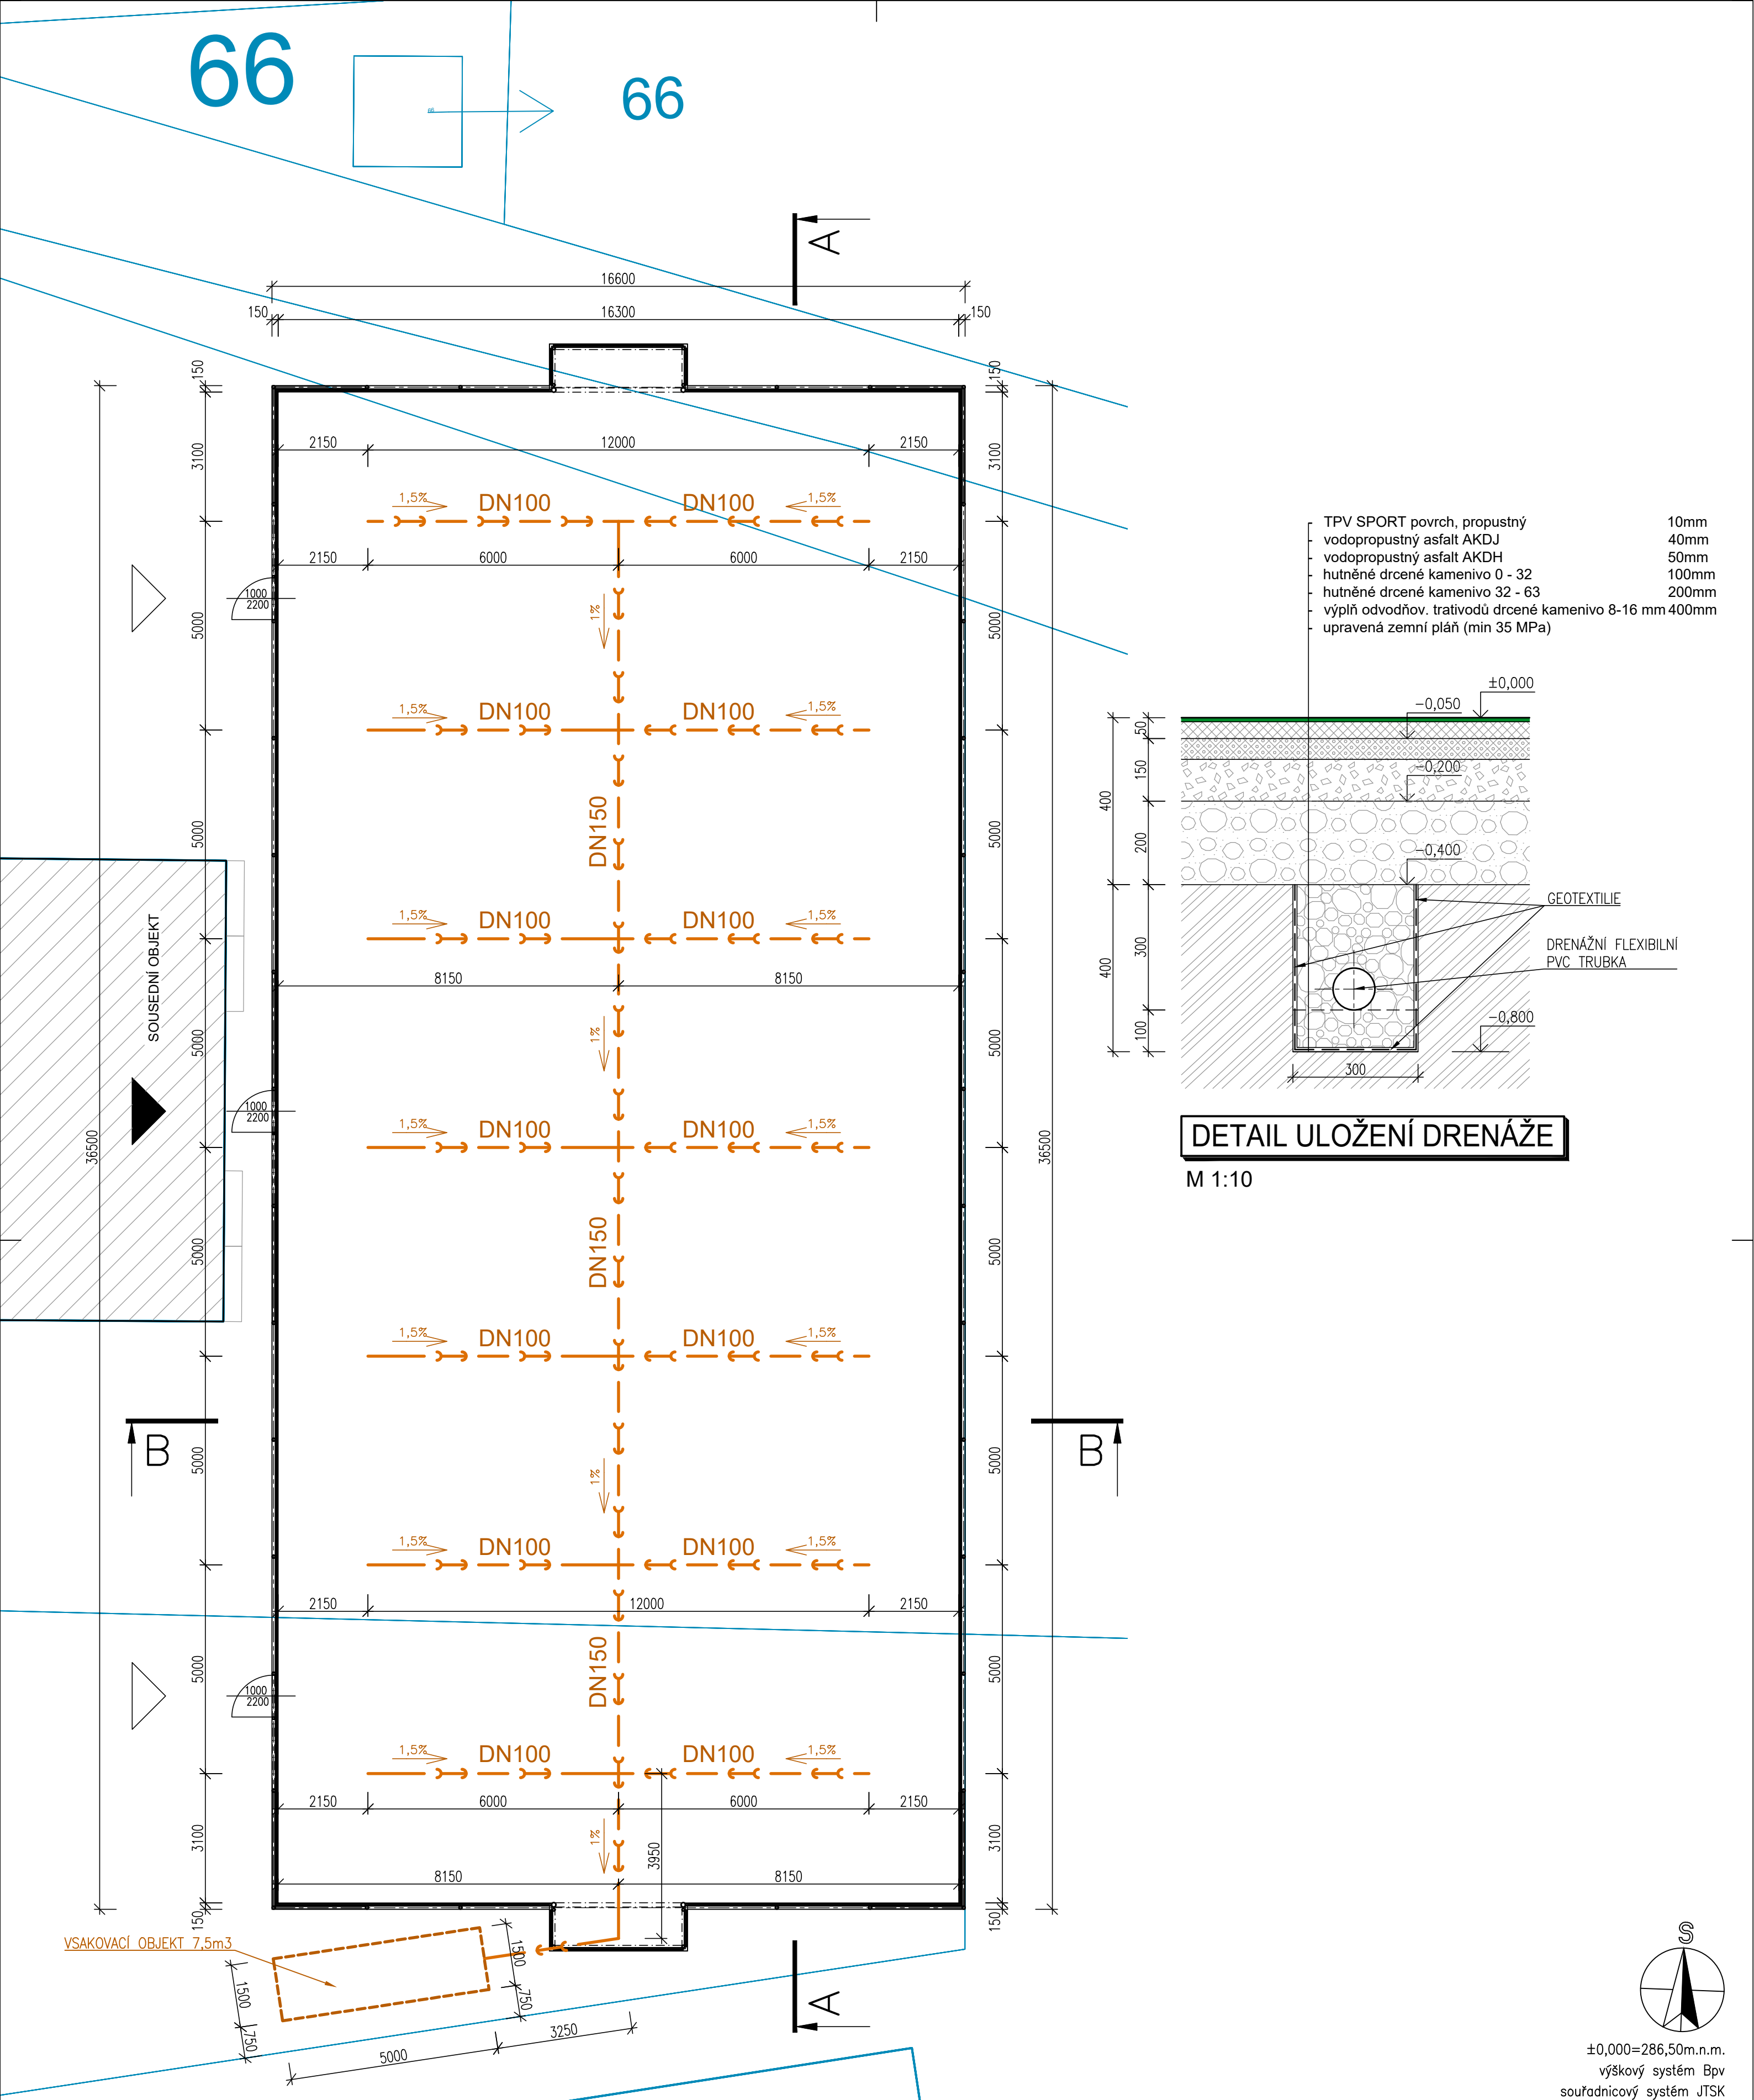

- TPV SPORT povrch, propustný
- vodopropustný asfalt AKDJ
- vodopropustný asfalt AKDH
- hutnéne drcené kamenivo 0 - 32
- hutnéne drcené kamenivo 32 - 63
- výplň odvodňov. trativodů drcené kamenivo 8-16 mm 400mm
- upravená zemní pláň (min 35 MPa)

- 10mm
- 40mm
- 50mm
- 100mm
- 200mm

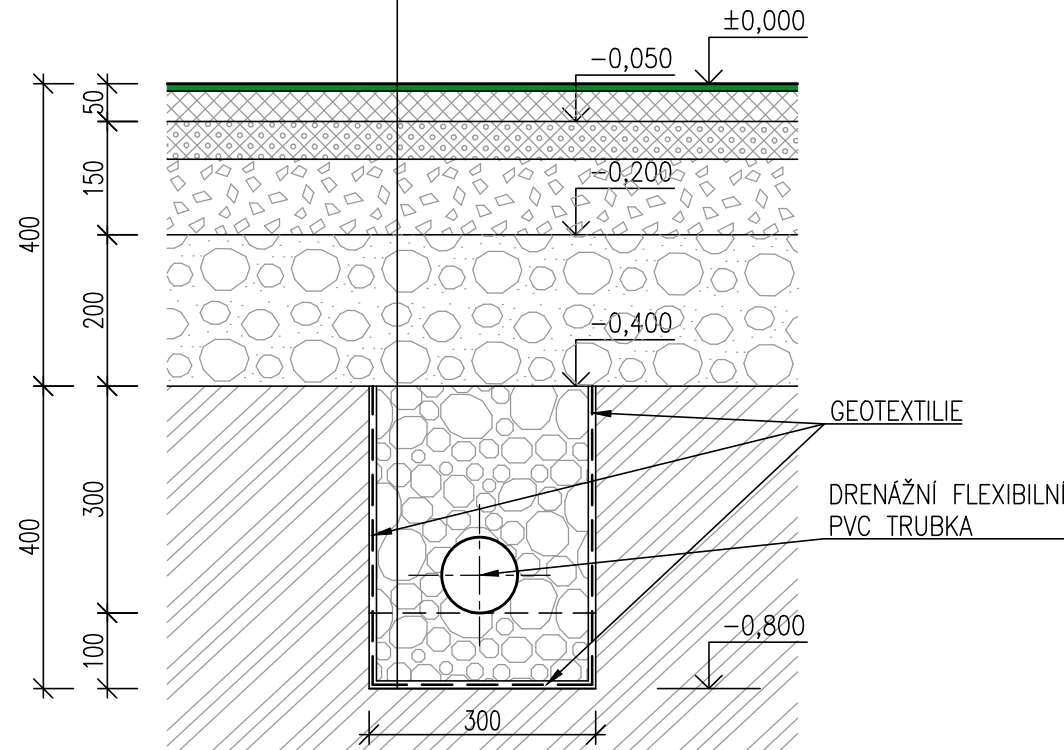

DETAIL ULOŽENÍ DRENÁŽE


M 1:10

PŮDORYS ODVODNĚNÍ HRŠTĚ - DRENÁŽNÍ SYSTÉM

M 1:100

POZNÁMKA:

DRENÁŽNÍ SYSTÉM Z FLEXIBILNÍCH PVC TRUBEK.

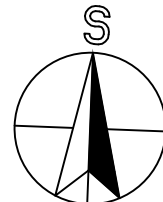

±0,000=286,50m.n.m.
výškový systém Bpv
souřadnicový systém JTSK

<div>DRAWING</div> <div>PROJEKTY & STATIKA</div>		<div>drawing project, s.r.o.</div> <div>Štitarská 114, 280 02 Kolín II</div> <div>+420 721 672 016, lipovcan@drawing.cz</div> <div>www.drawing.cz</div>	hlavní inženýr projektu: Ing. Jan Lipovčan	
			odpovědný projektant: Ing. Jan Lipovčan	
stavebník: Město Kolín, Karlovo náměstí 78, Kolín I, 28002 Kolín			navrhl, vypracoval: Bc. Jozef Pittel	
místo stavby: k. ú. Zibohlavy, p.č. 144/8, 144/3, 307/1, 307/2			číslo zakázky: D0034-0106-1806	
akce: <div>Víceúčelové sportovní hřiště</div> <div>Zibohlavy, p.č. 144/8, 144/3, 307/1, 307/2</div>			stupeň: DPS	
			datum: 08 / 2018	
			formát: 4 x A4	
			měřítko: 1:100	
objekt: SO01 – víceúčelové sportovní hřiště			č. paré:	
část: D.1 Dokumentace stavebního objektu D.1.1 Architektonicko-stavební řešení				
název přílohy: Půdorys odvodnění hřiště - drenážní systém			č. přílohy: 006	
			D.1.1	