




ŘEZ A-A'

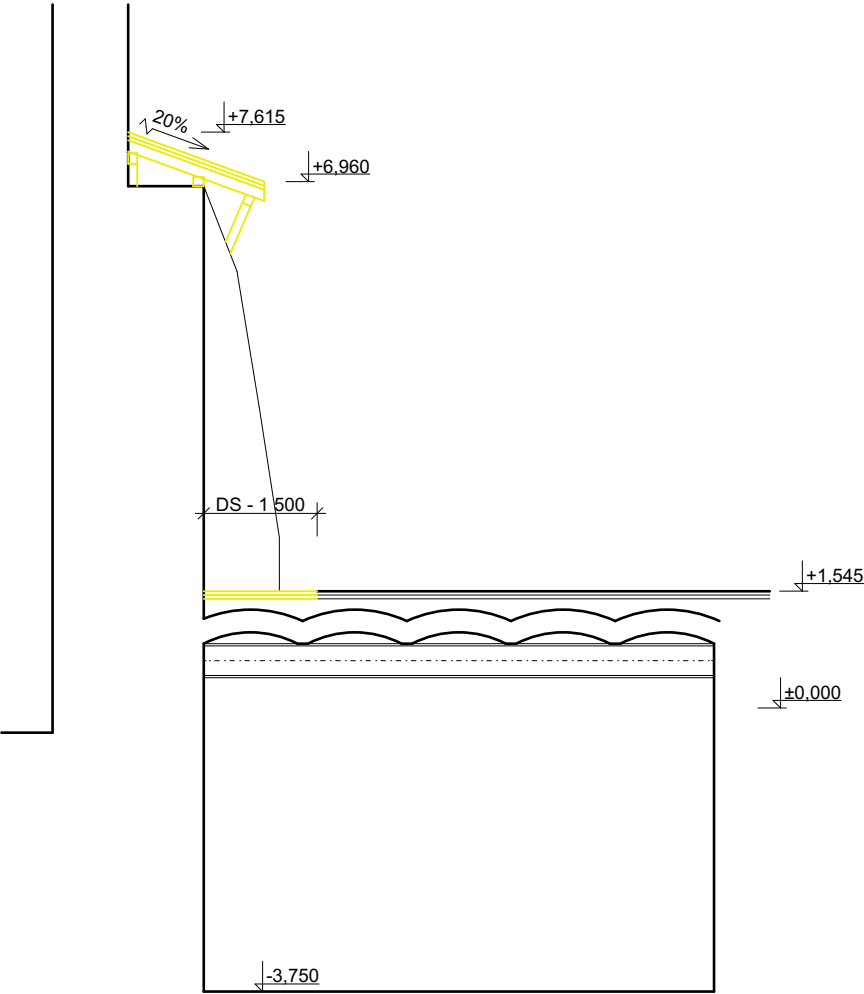

PŮDORYS I.NP

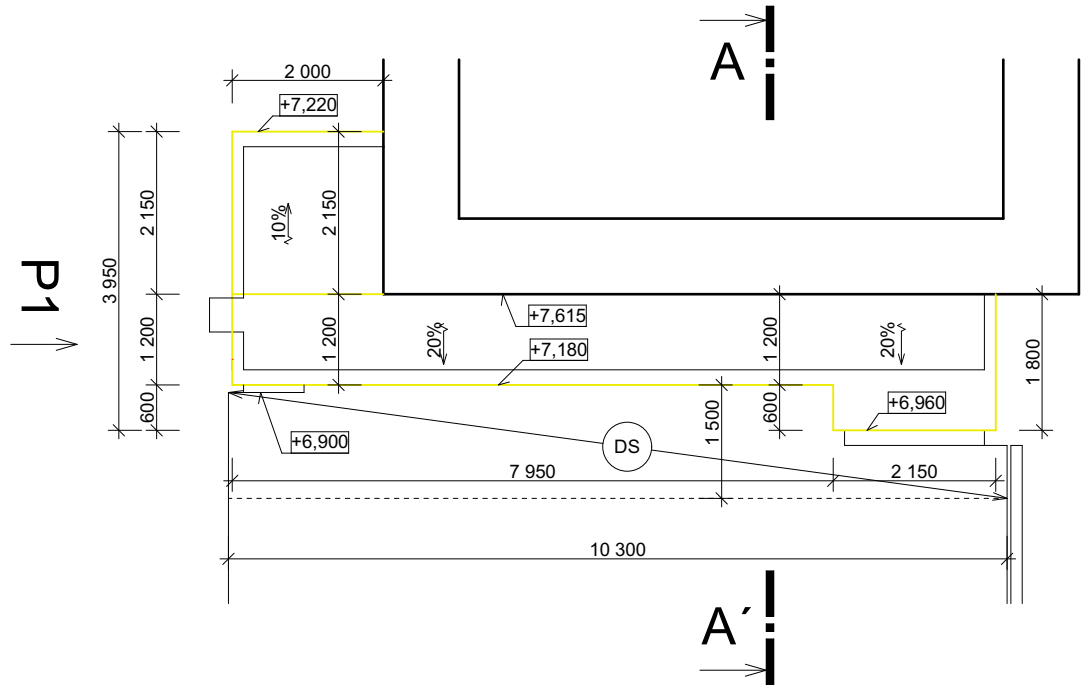

POHLED P1

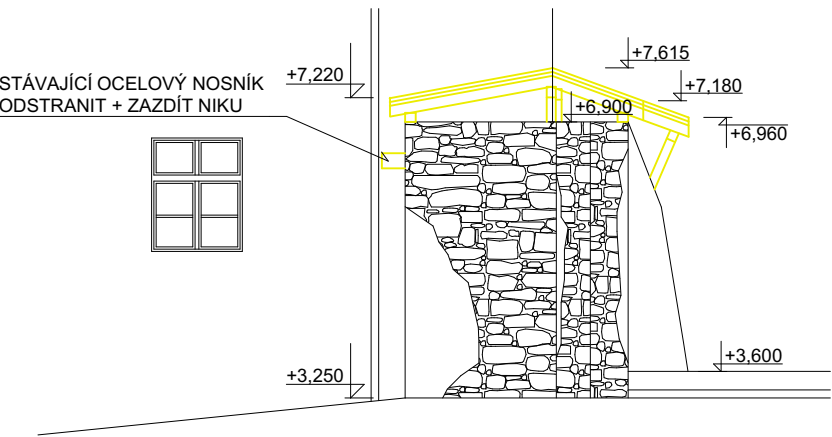

LEGENDA :

- STÁVAJÍCÍ KONSTRUKCE
- BOURANÉ KONSTRUKCE

POZNÁMKA :

DS - DEMONTÁŽ STÁVAJÍCÍ PLECHOVÉ STŘEŠNÍ KRYTINY PRO UMÍSTĚNÍ LEŠENÍ A ZPĚTNÁ MONTÁŽ KRYTINY PO DOKONČENÍ PRACÍ

PROJEKTOVÁ DOKUMENTACE PRO PROVÁDĚNÍ STAVBY

ZODPOVĚDNÝ PROJEKTANT	VYPRACOVAL	KRESLIL	AZPROJECT spol. s r.o. Plynářenská 830, 280 02 Kolín IV IČO: 272 10 341· DIČ: CZ 272 10341 Tel: 321 728 755	
Ing. KADLEČEK JIŘÍ	Ing. KADLEČEK JIŘÍ	ALEŠ MORAVEC		
KRAJ STŘEDOČESKÝ		MěÚ KOLÍN		
STAVEBNÍK: MĚSTO KOLÍN, KARLOVO NÁMĚSTÍ 78, 280 12 KOLÍN I				
AKCE			DATUM	03/2021
PROVIZORNÍ ZAJIŠTĚNÍ TORZA HRADEBNÍ ZDI KOLÍN II, SOKOLSKÁ 545, 280 02, K.Ú. KOLÍN, stav. parc. č. 184/1			Č.ZAK.	CT21 - 07
			FORMÁT	2×A4
OBSAH	BOURANÉ KONSTRUKCE PŮDORYS, ŘEZ A-A', POHLED P1		MĚŘÍTKO 1:100	Č.VÝKRESU CT2107 - 01