



Kabelová konzola:  
M : 1:5

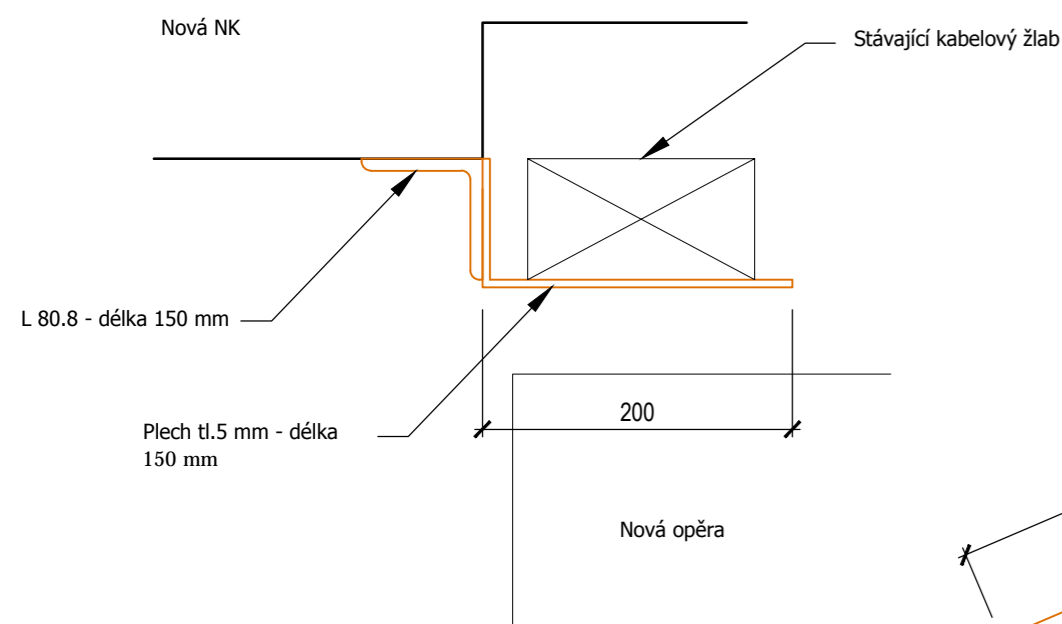


Zábradlí křídlo P:  
M : 1:25

Rozvinutý pohled

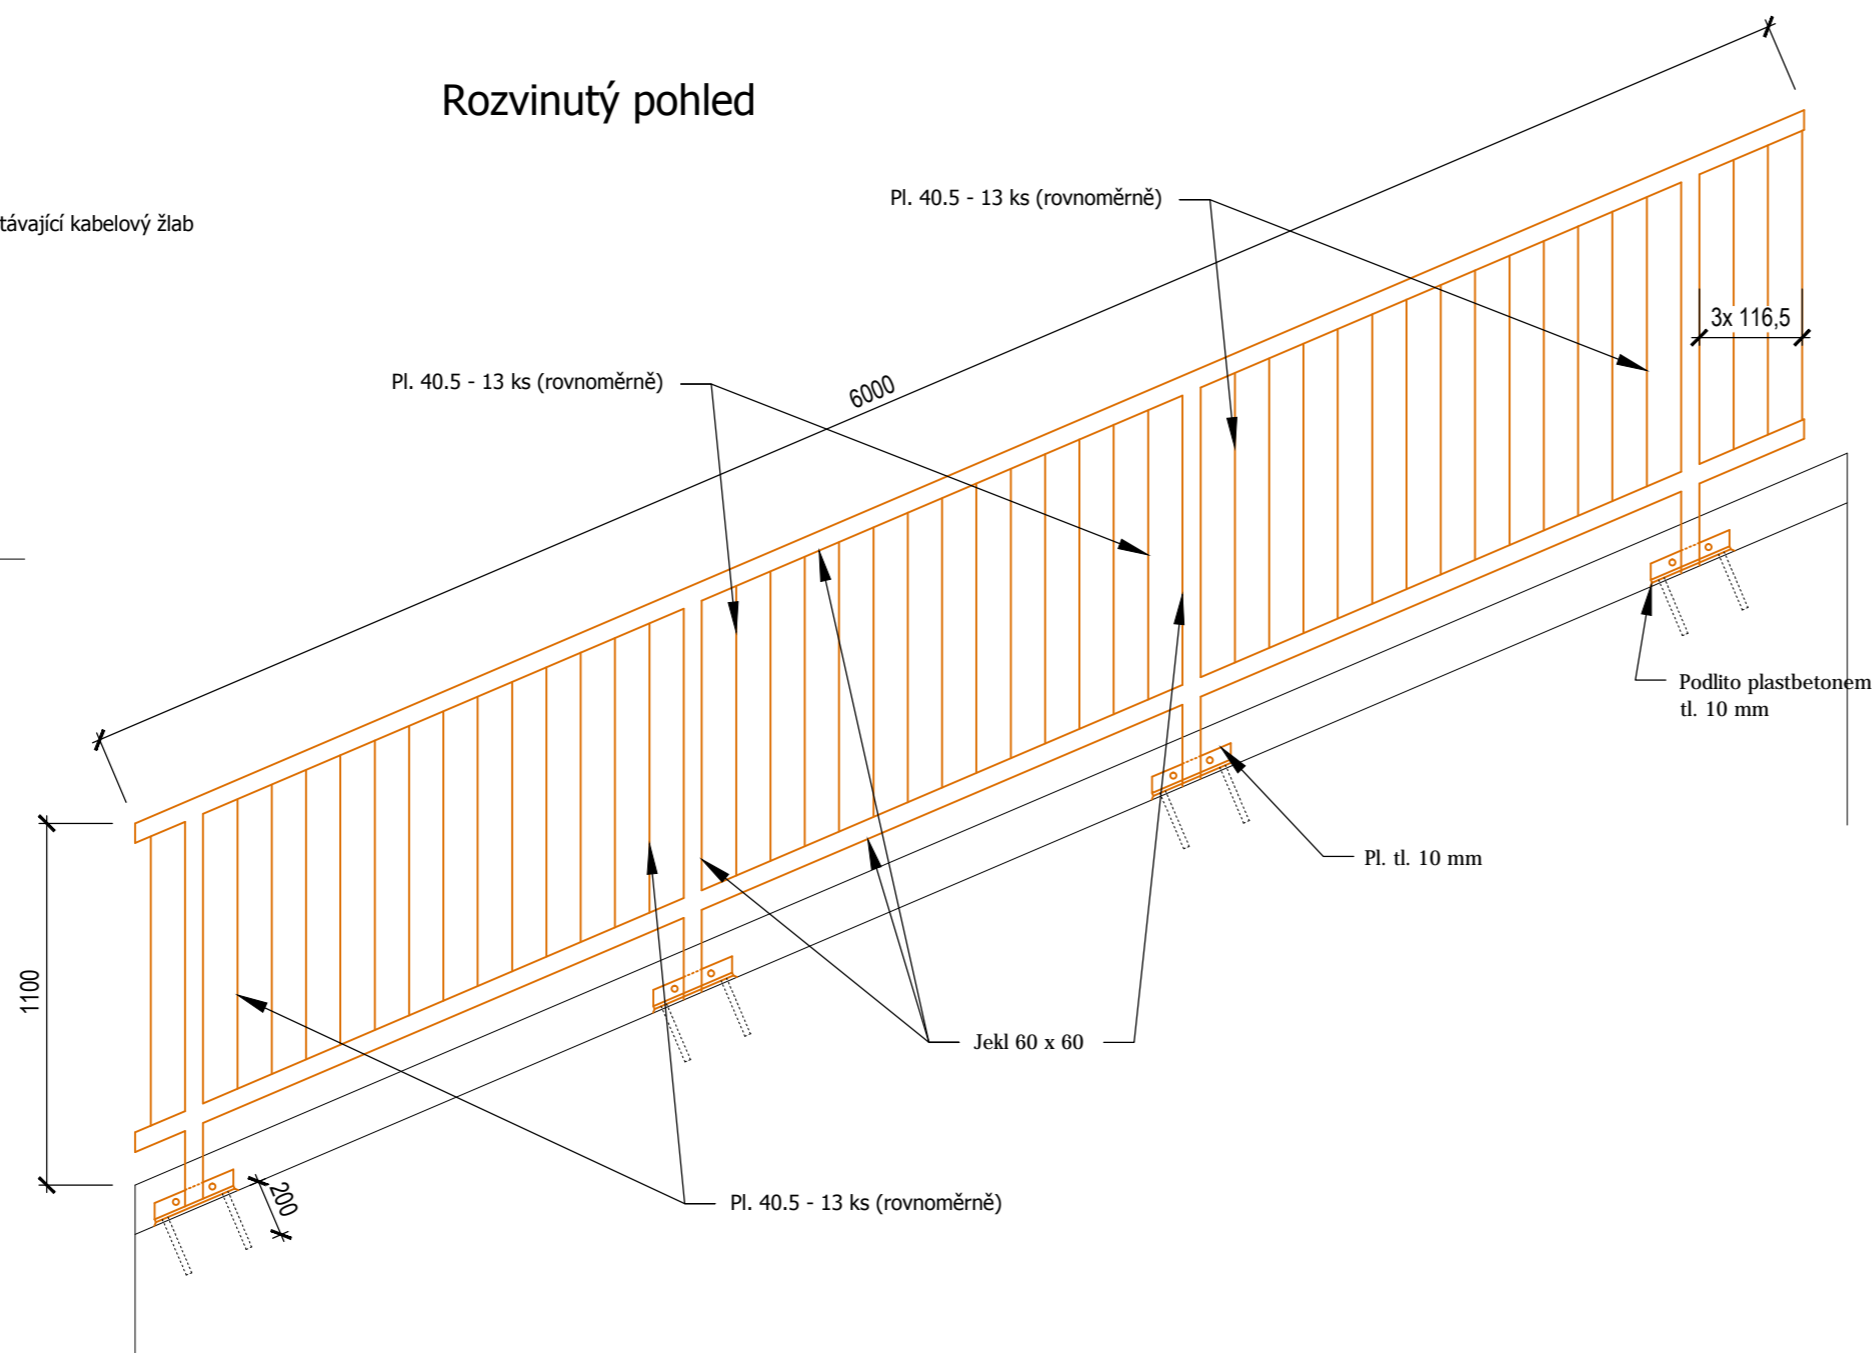


Půdorys

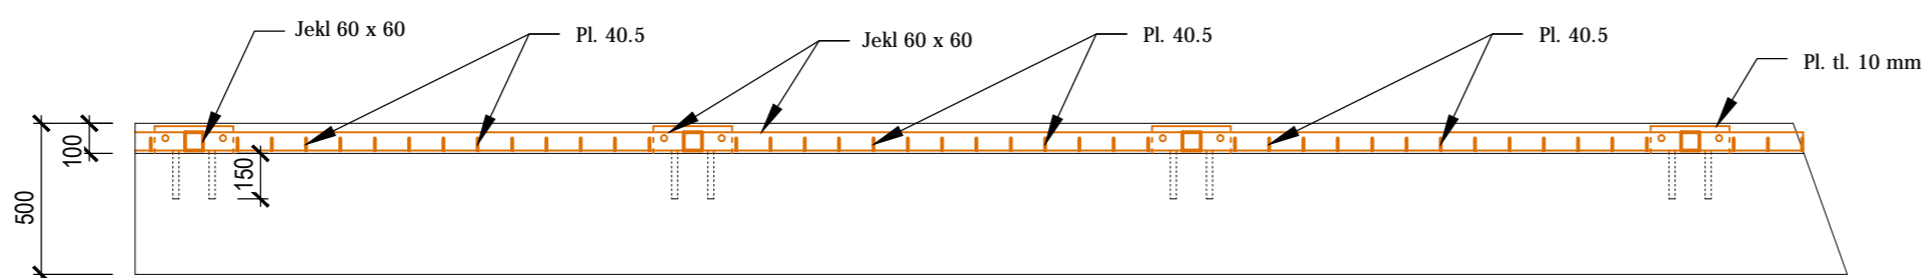


Zábradlí křídlo L:  
M : 1:25

Rozvinutý pohled

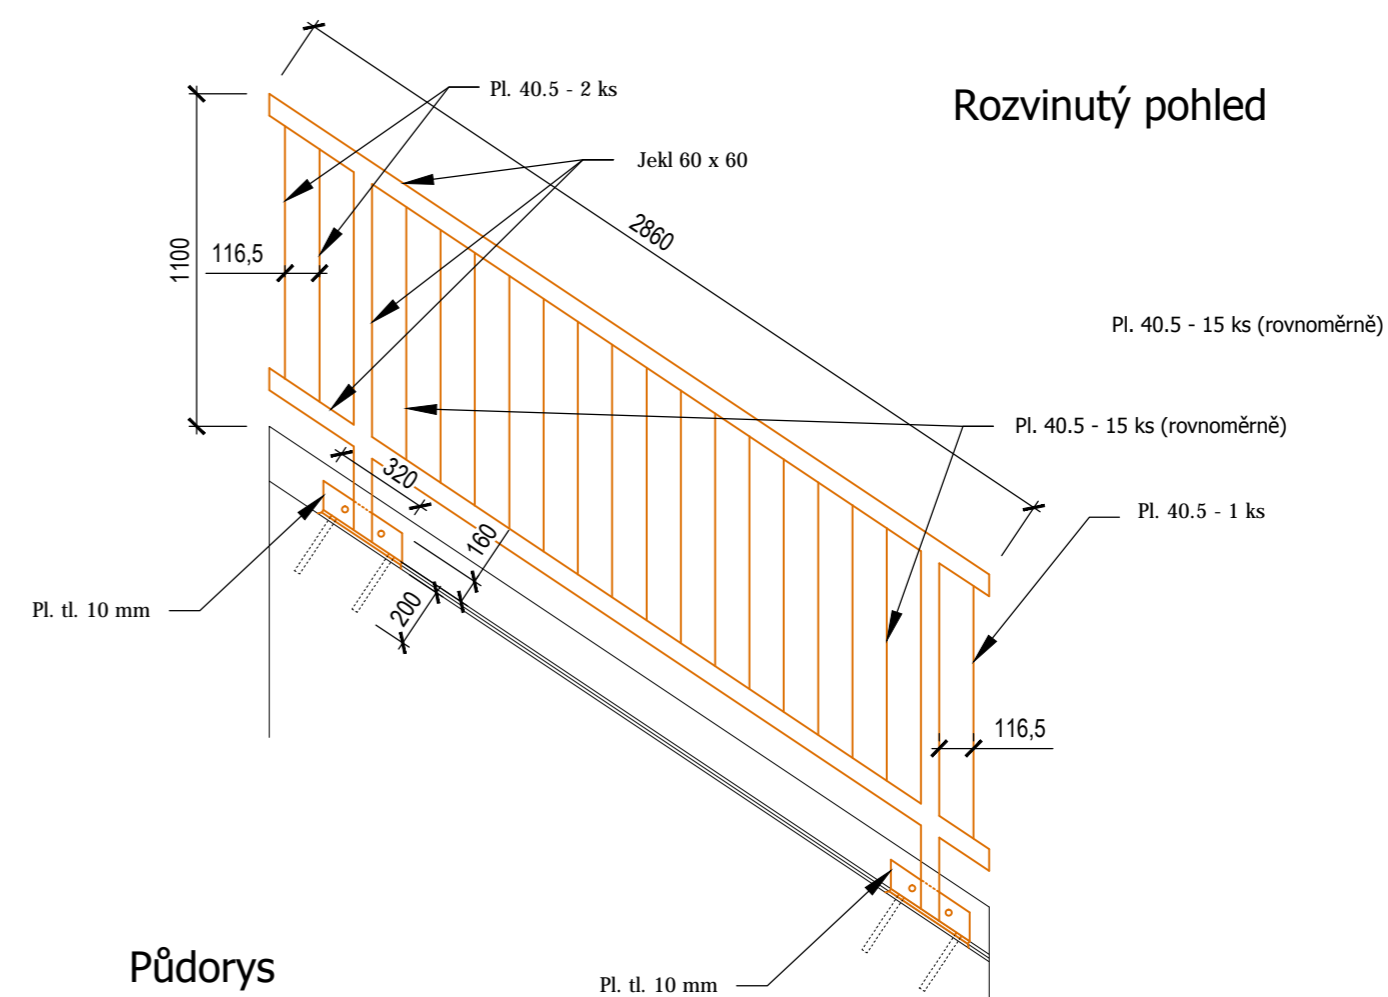

Půdorys

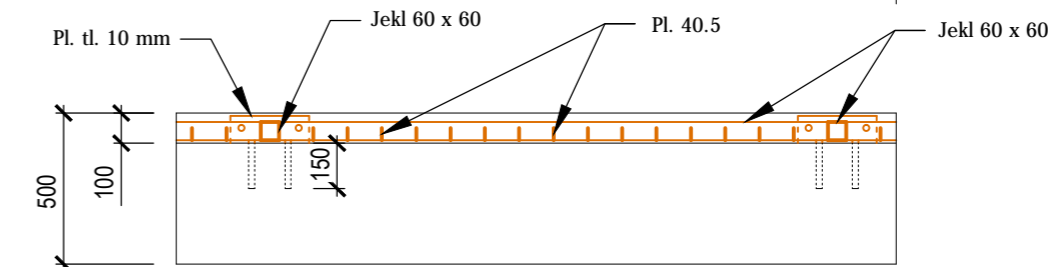

Objednatel: Město Kolín, Karlovo nám. 78, 280 01 Kolín 1		MILOSLAV BÁRTA - MOSTY A DOPRAVNÍ STAVBY	
Odpovědný projektant: Ing. Miroslav Bárta		Vypracoval, kreslil: Ing. Miroslav Bárta	
Kraj: Středočeský	Obec: Kolín	Katastr: Kolín, Polepy u Kolína	Datum: červenec 2021
Stavba: <b>Rekonstrukce mostu přes Polepský potok</b>		Účel: RDS	Měřítko: 1 : 25, 1 : 5
Název výkresu: <b>SO 201 - VÝKRES ZÁBRADLÍ A DETAILŮ</b>		Formát: 3A4	Číslo výkresu: D.12.12a