

SNM MO

zastoupená Lenkou CMÍRALOVOU

OOÚZ/Oddělení ochrany územních zájmů ČECHY


Souhlasí

s realizací stavby dle přiložené dokumentace.

Toto stanovisko platí po dobu dvou let.

124662/2021-1110-042TR

dne: 3.0. -09- 2021.....

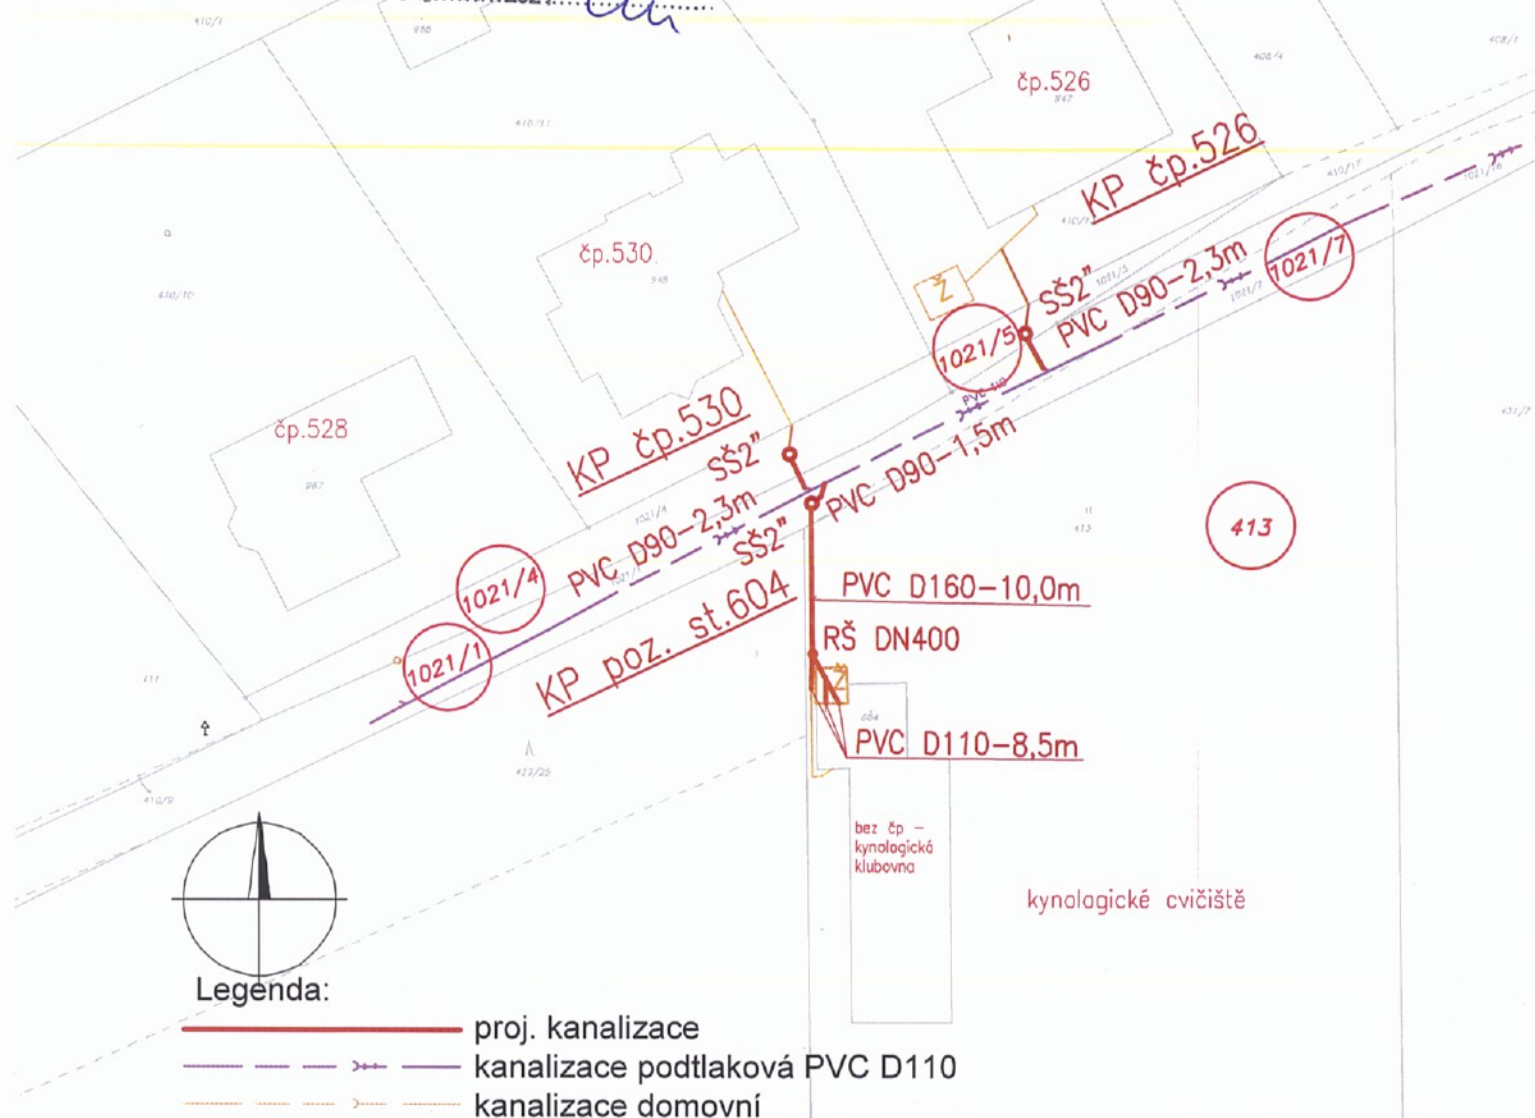

Stavba se umísťuje na pozemky:

p.č.1021/5, 1021/4, 1021/1, 1021/7, 413, k.ú. Sendražice

LK PROJEKT s.r.o.

adresa: ul.28.října 933/11, 250 88 Čelákovice

telefon: 733 732 344, e-mail: projekce.vak@gmail.com

Projektant: Ing. Liběna Knapová

Spolupráce:

Stavebník / investor:

Město Kolín

Karlovo nám. 78, 280 02 Kolín

Stupeň Dokumentace pro společné územní a stavební povolení

Akce **KANALIZACE UL. KE SPORTOVIŠTÍM,
KOLÍN, SENDRAŽICE**

Obsah

KATASTRÁLNÍ SITUACE

Datum 08/2021

Zakázka: 17/2021

Měřítko 1:500

Výkres: Paré:

C2