


SKLADBA - S1  
tlakově vyčištěný povrch stávající  
s lokálními vysprávkami dobetonováním C 30/37 XF4  
(např. ZAPA STONECARPET - vymývaný beton)

ŽB deska stávající tl. min.250mm  
Kamenivo hutněné - předpoklad  
Zhutněná pláň

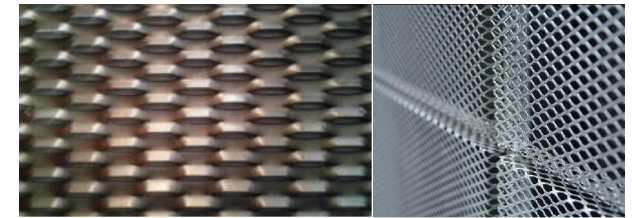

AKCE	VÝMĚNA OPLOCENÍ ZPEVNĚNÉ PLOCHY PRO KONTEJENRY KOMUNÁLNÍHO ODPADU MASARYKOVA 813-823, parc.č. 2515/37, KOLÍN		
INVESTOR	Městský úřad Kolín Karlovo nám. 78, 280 02 Kolín	PARC. Č.	±0,000 = 223,070 m.n.m B.p.v.
MÍSTO STAVBY	MASARYKOVA 813-823, parc.č. 2515/37, KOLÍN		
STUPEŇ PD	DPS	DATUM 06/2022	
REVIZE	- -	DATUM - -	
GENERÁLNÍ PROJEKTANT	DONDESIGN s.r.o.      Vorařská 2075/2 143 00 Praha 4 IČ: 290 62 942      DIČ: CZ29062942		
PROJEKTANT ČÁSTI PD	DONDESIGN s.r.o.      Vorařská 2075/2 143 00 Praha 4 IČ: 290 62 942      DIČ: CZ29062942		
ČÁST PROJEKTU	D.1 - Dokumentace objektů a technických a technologických zařízení		
OBJEKT	SO01		
DÍL PROJEKTU	D.1.1 - ARCHITEKTONICKO STAVEBNÍ ŘEŠENÍ		
PLÁN	PŮDORYS KOTVENÍ - ZÁKLADY	MĚŘÍTKO: 1:50	VÝKRES Č.: D.1.1.b.3