



PŮDORYS

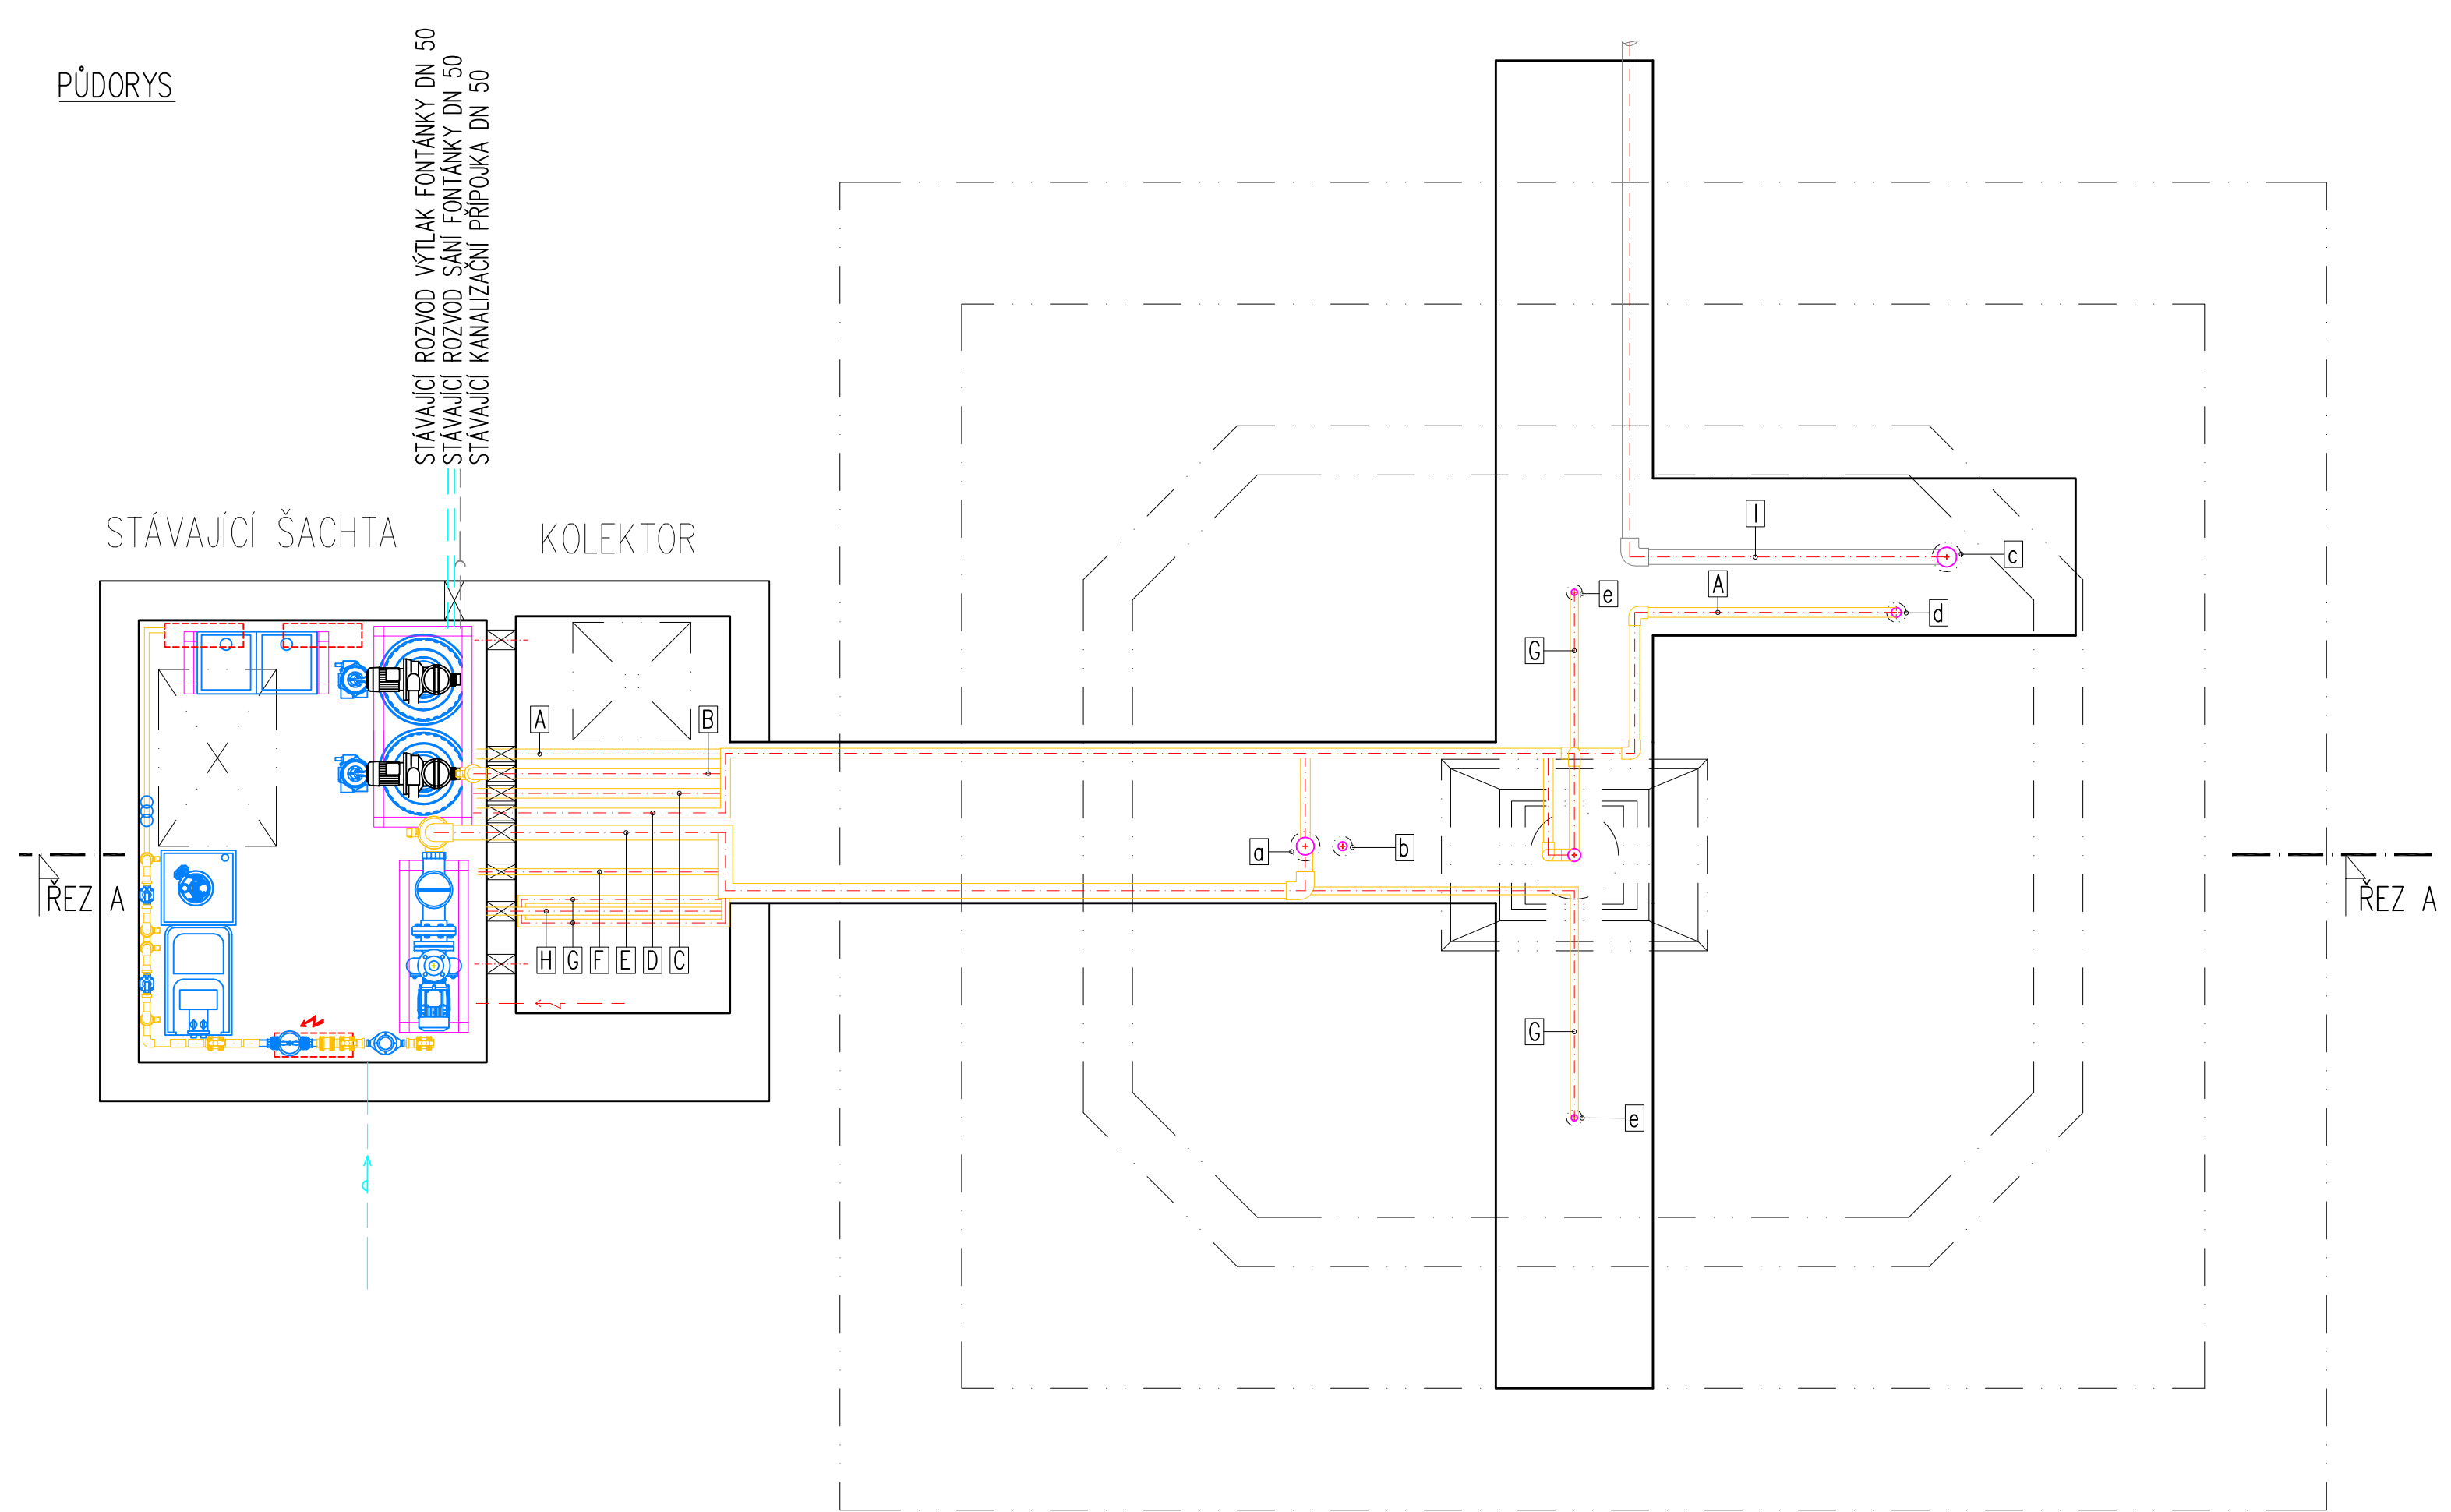

ŘEZ A-A

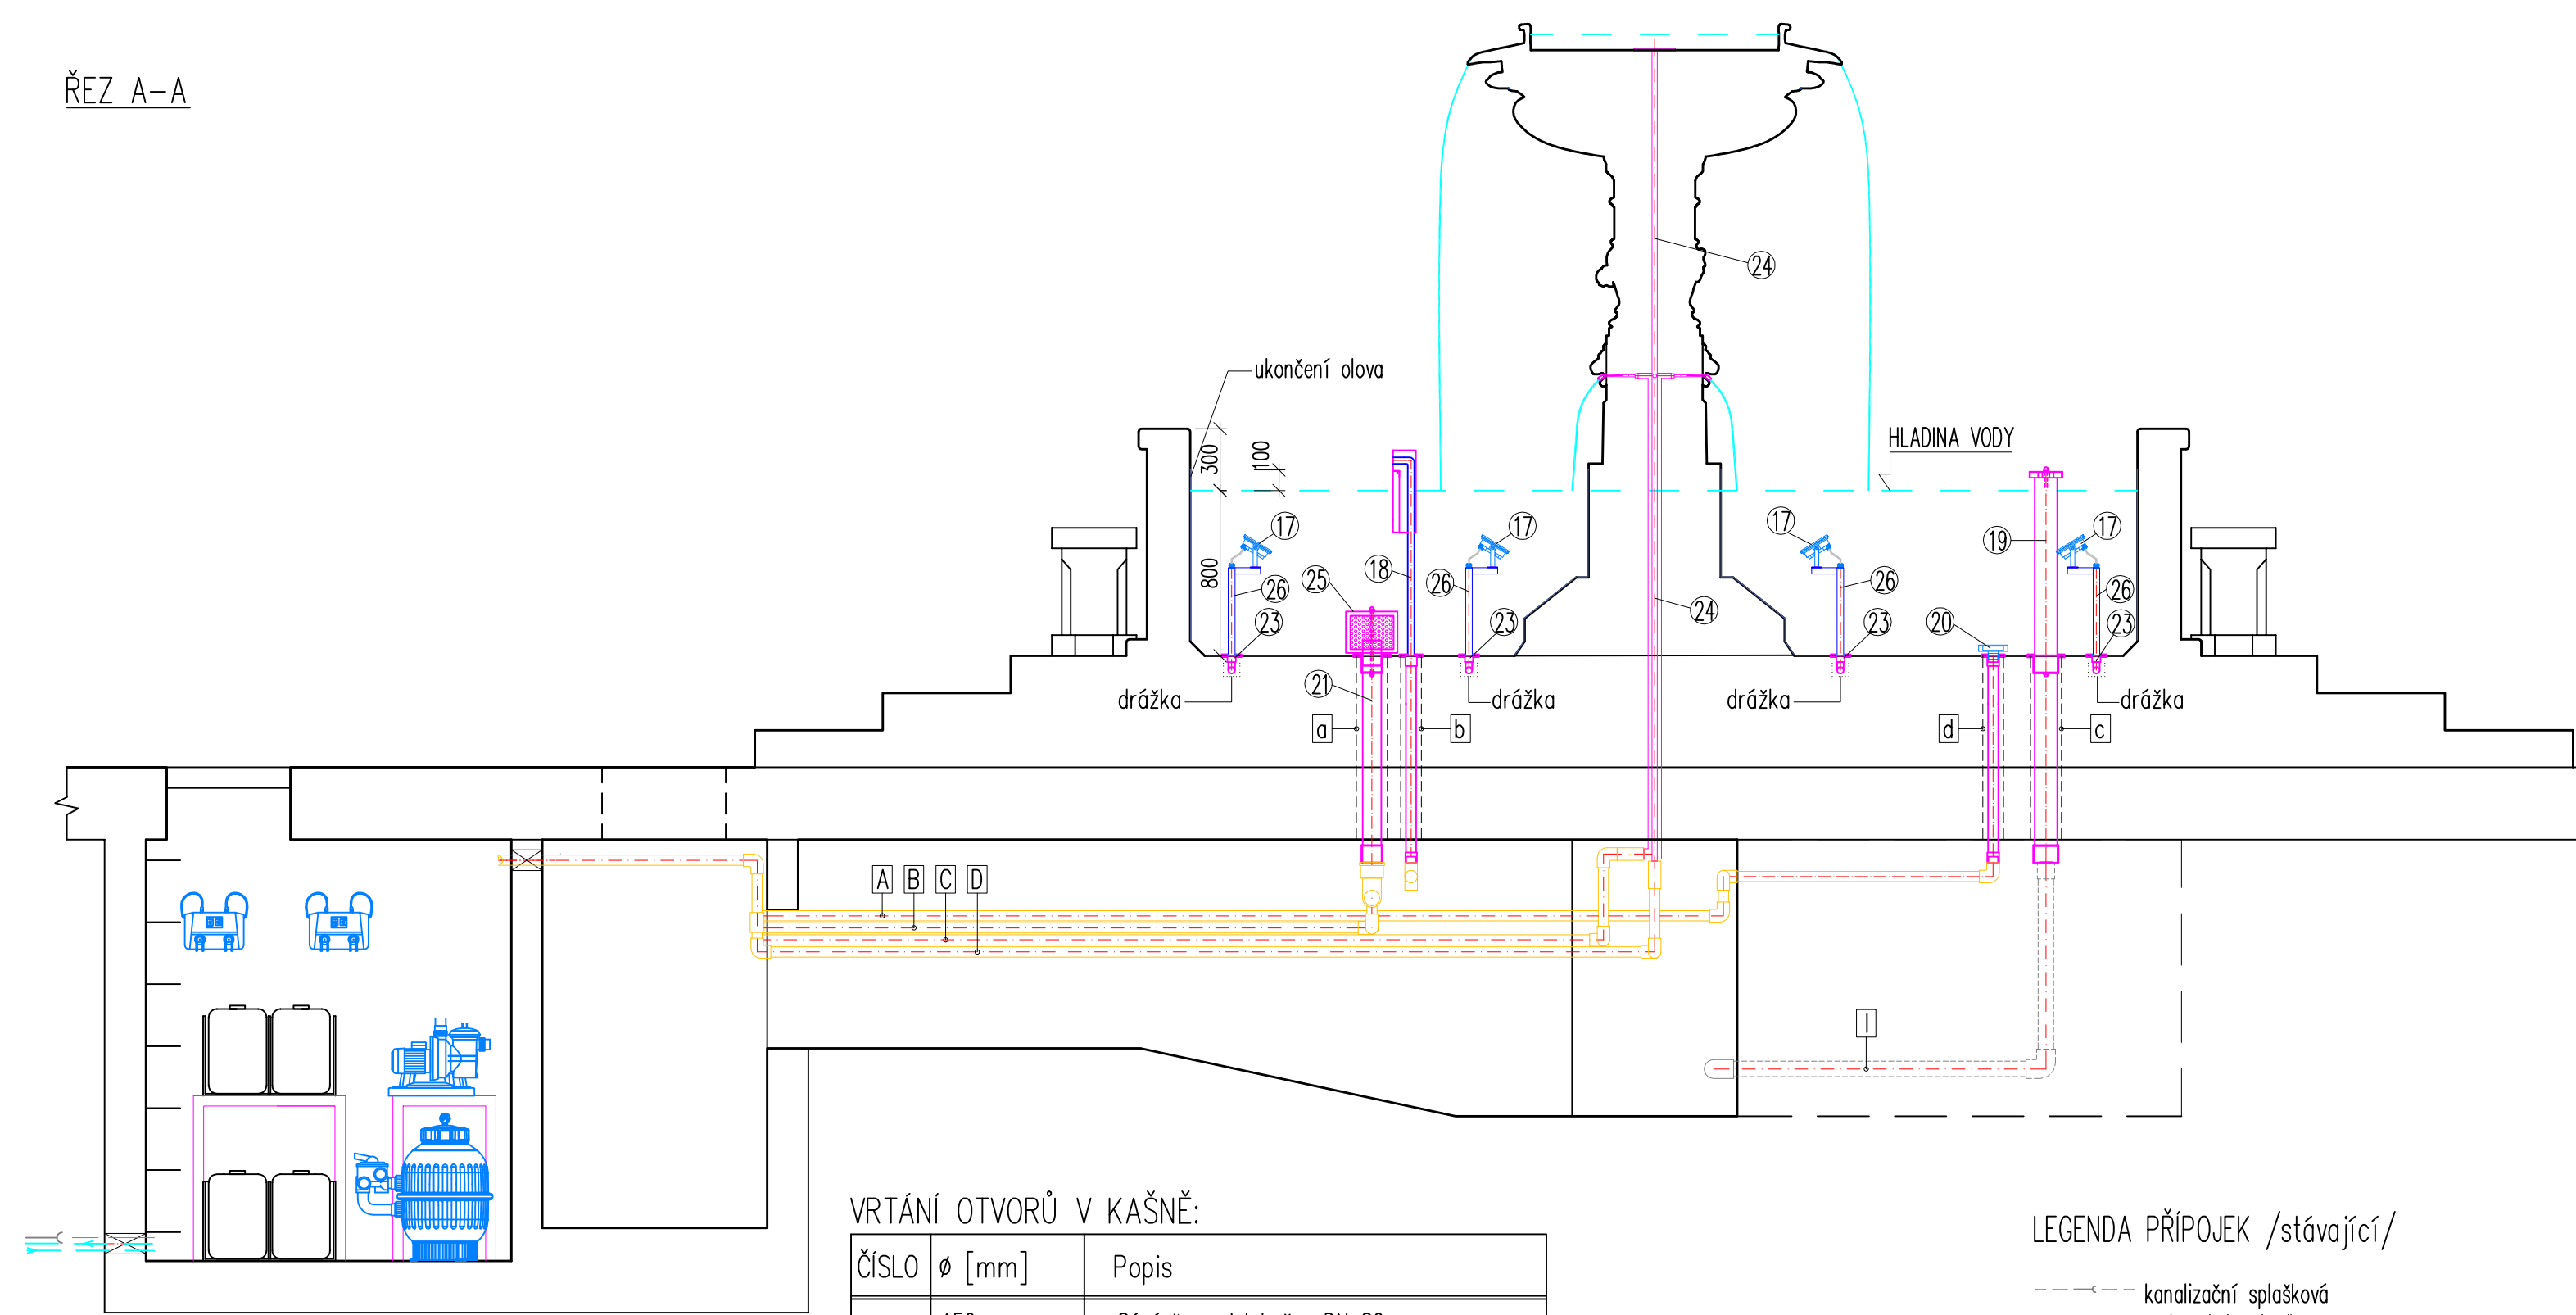

LEGENDA TECHNOLOGIE

- 17. Osvětlení výtrysku Led světlo 9x3W, 24V, nerez
- 18. Armatura dopouštění, nerez
- 19. Bezpečnostní přepad/vypouštění kašny, nerez
- 20. Trysky filtrace kašny, nerez
- 21. Sací prostup čerpadel kašny, nerez
- 22. Rozvodnice světél, nerez
- 23. Chránička světla, nerez
- 24. Rozvod výtoku vody, nerez – stávající
- 25. Ochranný koš, nerez
- 26. Držák světla, nerez

POZNÁMKA:

- venkovní v kašně budou vedeny v drážce 80/80/100 mm
- nerezové prostupy v kašně budou opatřeny přírubami pro utěsnění opláštění kašny olovem
- povrchová úprava pohledových nerezových prvků v kašně brus 240 před leštěním
- ukončení opláštění kašny bude 100 mm nad hladinou vody

VRTÁNÍ OTVORŮ V KAŠNĚ:



ČÍSLO	Ø [mm]	Popis
a	150	Sání čerpadel kašny DN 80
b	100	Dopouštění a chránička senzor DN 40
c	150	Přepad/vypouštění kašny DN 100
d	100	Výtlač filtrace DN 40

LEGENDA PROPOJOVACÍCH ROZVODŮ:

ČÍSLO	Profil [mm] / materiál	Popis
A	50 / PVC-U PN 10	Výtlač filtrace DN 40
B	50 / PVC-U PN 10	Sání filtrace DN 40
C	50 / PVC-U PN 10	Výtlač dýza DN 40
D	50 / PVC-U PN 10	výtlač chrlíče DN 40
E	75 / PVC-U PN 10	Sání chrlíče a dýzy DN 65
F	32 / PVC-U PN 10	Dopouštění kašny DN 25
G	40 / KOPOFLEX	Chránička světél
H	40 / KOPOFLEX	Chránička senzoru hladiny
I	75 / Pe	Vypouštění kašny DN 65 – stávající

LEGENDA PŘÍPOJEK /stávající/

- — — — — kanalizační splašková
- — — — — vodovodní přípojka
- — — — — elektro přípojka

Ved. projekt. Milan Malý	Vypracoval Miroslav Pilka, DiS.	 	KTS – AME s.r.o. ul. Karla Čapka 60 500 02 Hradec Králové tel.: 495214743 fax: 495213000	
Obec : Kolín Investor : Město Kolín			Formát	4 x A4
Akce : Kolín – Karlovo náměstí, rekonstrukce technologie vodních prvků			Datum	12/2017
Oddíl : Technologie vodních prvků		Stupeň	DPS	Paré č.
Obsah : Kašna podzemní část		Měřítko 1:30		
		Číslo výkresu 03		