


ČP. 126, NA HRADBÁCH - 2. PATRO

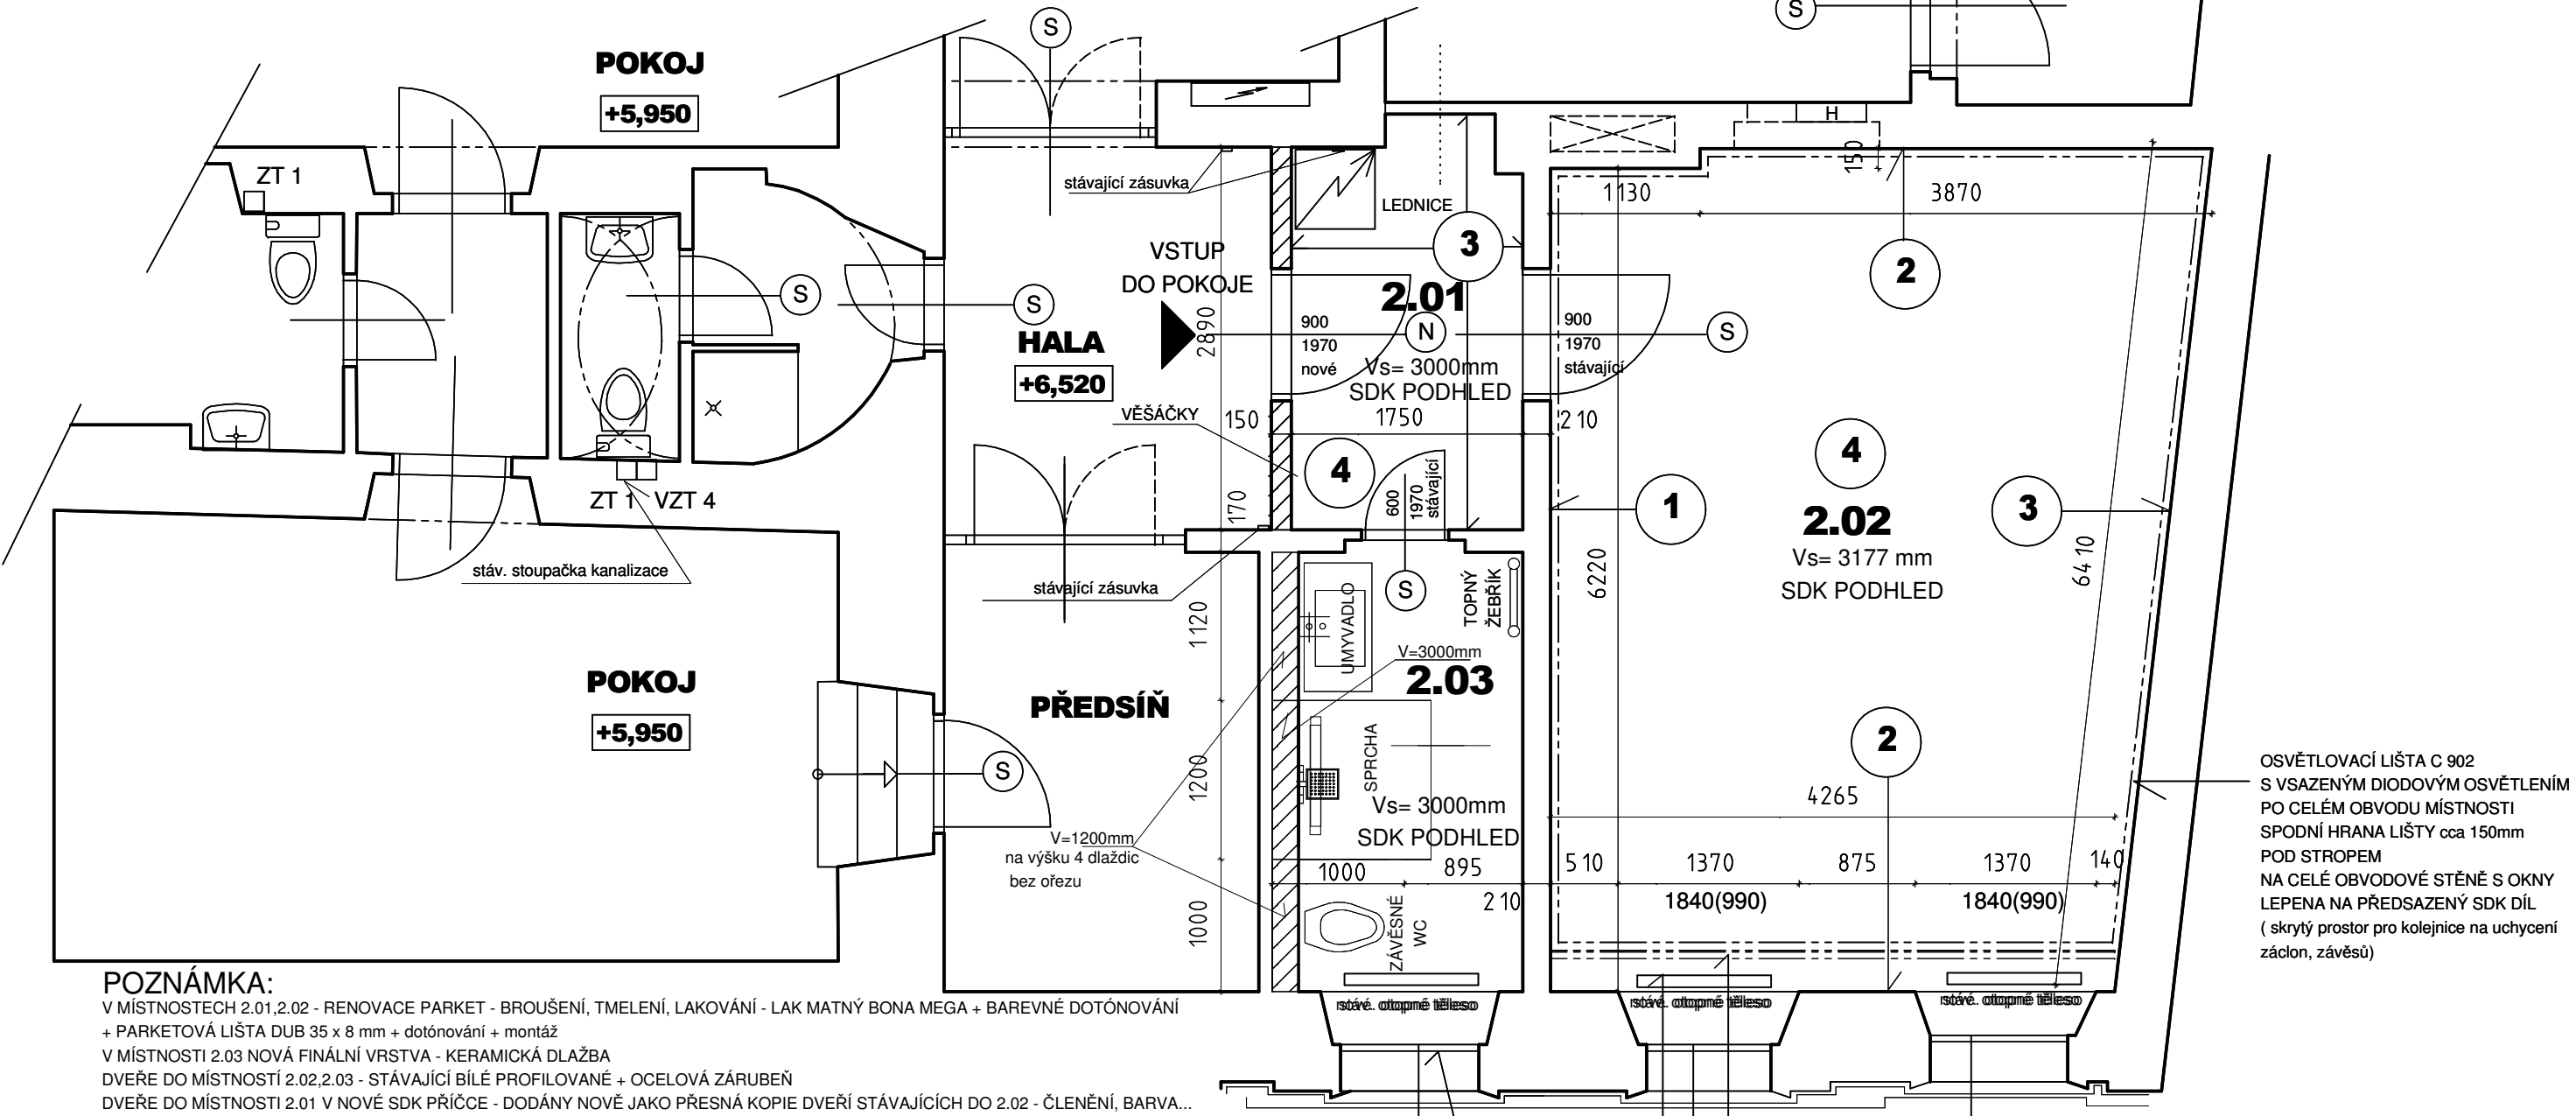

POZNÁMKA:

V MÍSTNOSTECH 2.01,2.02 - RENOVACE PARKET - BROUŠENÍ, TMELENÍ, LAKOVÁNÍ - LAK MATNÝ BONA MEGA + BAREVNÉ DOTÓNOVÁNÍ
+ PARKETOVÁ LIŠTA DUB 35 x 8 mm + dotónování + montáž
V MÍSTNOSTI 2.03 NOVÁ FINÁLNÍ VRSTVA - KERAMICKÁ DLAŽBA
DVEŘE DO MÍSTNOSTÍ 2.02,2.03 - STÁVAJÍCÍ BÍLÉ PROFILOVANÉ + OCELOVÁ ZÁRUBEŇ
DVEŘE DO MÍSTNOSTI 2.01 V NOVÉ SDK PŘÍČCE - DODÁNY NOVÉ JAKO PŘESNÁ KOPIE DVEŘÍ STÁVAJÍCÍCH DO 2.02 - ČLENĚNÍ, BARVA...
VV 2.02,2.03 - NOVÁ OTOPNÁ TĚLESA

!!! VEŠKERÉ NOVĚ OSAZENÉ VĚCI, BARVY, PRVKY... NUTNO ODSOUHLASIT INVESTOREM A PROJEKTANTEM
PO DODÁNÍ VZORKŮ STAVEBNÍ REALIZAČNÍ FIRMOU.

LEGENDA ZDIVA

| | |
|--|-----------------------|
| | STÁVAJÍCÍ ZDIVO |
| | NOVÉ SÁDKARTONOVÉ KCE |

STÁVAJÍCÍ ŠPALETOVÉ OKNO
SKLA VNĚJŠÍ STRANY VNITŘNÍHO KŘÍDLA
POLEP MATNOU PRŮSVITNOU FÓLÍÍ
VZOREK PŘEDLOŽEN DODAVATELEM
ODSOUHLASEN INVESTOREM A PROJEKTANTEM

LEGENDA MÍSTNOSTÍ

| Č.M. | | PLOCHA(m ²) | PODLAHA | POZNÁMKA |
|------|-------------|-------------------------|--------------------|---|
| 2.01 | PŘEDSÍŇ | 5,50 | PARKETY - RENOVACE | SDK PODHLED, VS= 3000 mm |
| 2.02 | POKOJ | 30,00 | PARKETY - RENOVACE | SDK PODHLED, VS= 3177mm stáv.strop + 50mm kovový profil + 12,5mm deska |
| 2.03 | KOUPELNA+WC | 6,50 | KERAMICKÁ DLAŽBA | SDK PODHLED DO VLHKÁ, VS= 3000mm + PAROZÁBRANA |

- 1

NA CELÉ STĚNĚ PO OSVĚTL. LIŠTU LEPENA VLIESOVÁ TAPETA S ORNAMENTEM -
LA DIVA 952875 (event. papírová tapeta - BROOKLYN 357048) upřesněno investorem po dodání vzorků
- 2

VÝMALBA CELÉ PLOCHY STĚN PO SPODNÍ HRANU OSVĚTLOVACÍ LIŠTY
BAUMIT - 0981 - HBW 19 (- 0152 - HBW 22) upřesněno investorem po dodání vzorků
- 3

VÝMALBA CELÉ PLOCHY STĚNY (V 2.02 PO SPODNÍ HRANU OSVĚTLOVACÍ LIŠTY)
BAUMIT - 0159 - HBW 76 upřesněno investorem po dodání vzorků
- 4

NOVÝ SDK PODHLED
VÝMALBA STROPU (V 2.02 I STĚN K OSVĚTL. LIŠTĚ)
BAUMIT - 0159 - HBW 76 upřesněno investorem po dodání vzorků

SDK PŘEDSAZENÝ PÁS K VYTVOŘENÍ PROSTORU PRO KOLEJNICE - ZÁCLONY, ZÁVĚSY
VÝŠKA PÁSU 250mm, osazen tak, aby vznikl volný prostor hloubky 250mm
NA SDK PÁS LEPENA OSVĚTLOVACÍ LIŠTA S OSVĚTLENÍM
SE SPODNÍ HRANOU cca 150mm POD STROPEM
VOLNÝ PROSTOR POD STROPEM 250 x 250 mm - osazení kolejnic pro záclony a závěsy

OSVĚTLOVACÍ LIŠTA C 902
S VSAZENÝM DIODOVÝM OSVĚTLENÍM
PO CELÉM OBVODU MÍSTNOSTI
SPODNÍ HRANA LIŠTY cca 150mm
POD STROPEM
NA CELÉ OBVODOVÉ STĚNĚ S OKNY
LEPENA NA PŘEDSAZENÝ SDK DÍL
(skrytý prostor pro kolejnice na uchycení
záclon, závěsů)

| | | | |
|--|------------------------------------|---|------------------------------------|
| NAVRHL | ING.ARCH. DANA JIROVSKÁ | <div>Ing. arch. Dana Jirovská Na spravedlnosti 472 Kolín II Tel.: 321 721 940 606 555 585</div> | |
| AUTORIZOVAL | ING.ARCH. DANA JIROVSKÁ | | |
| INVESTOR | město KOLÍN, KARLOVO NÁMĚSTÍ čp.78 | | |
| | Kolín I, 280 12 | | |
| stavební úprava pokoje s koupelnou a WC Na Hradbách čp. 126, Kolín I, 280 02 - Synagoga | | | |
| ARCHITEKTONICKO -STAVEBNÍ ČÁST PŮDORYS 2.NP +0,000 NÁVRH | | FORMÁT | 2A4 |
| | | DATUM | 03/2019 |
| | | STAD.PROJ. | DOKUMENTACE PRO REALIZACI ÚPRAV |
| MĚŘÍTKO | 1:50 | Č.KOPIE | ARCH.ČÍSLO |
| AST-001 | | | |