


PŮDORYS I.PP (-3,450)

MĚŘÍTKO 1:100

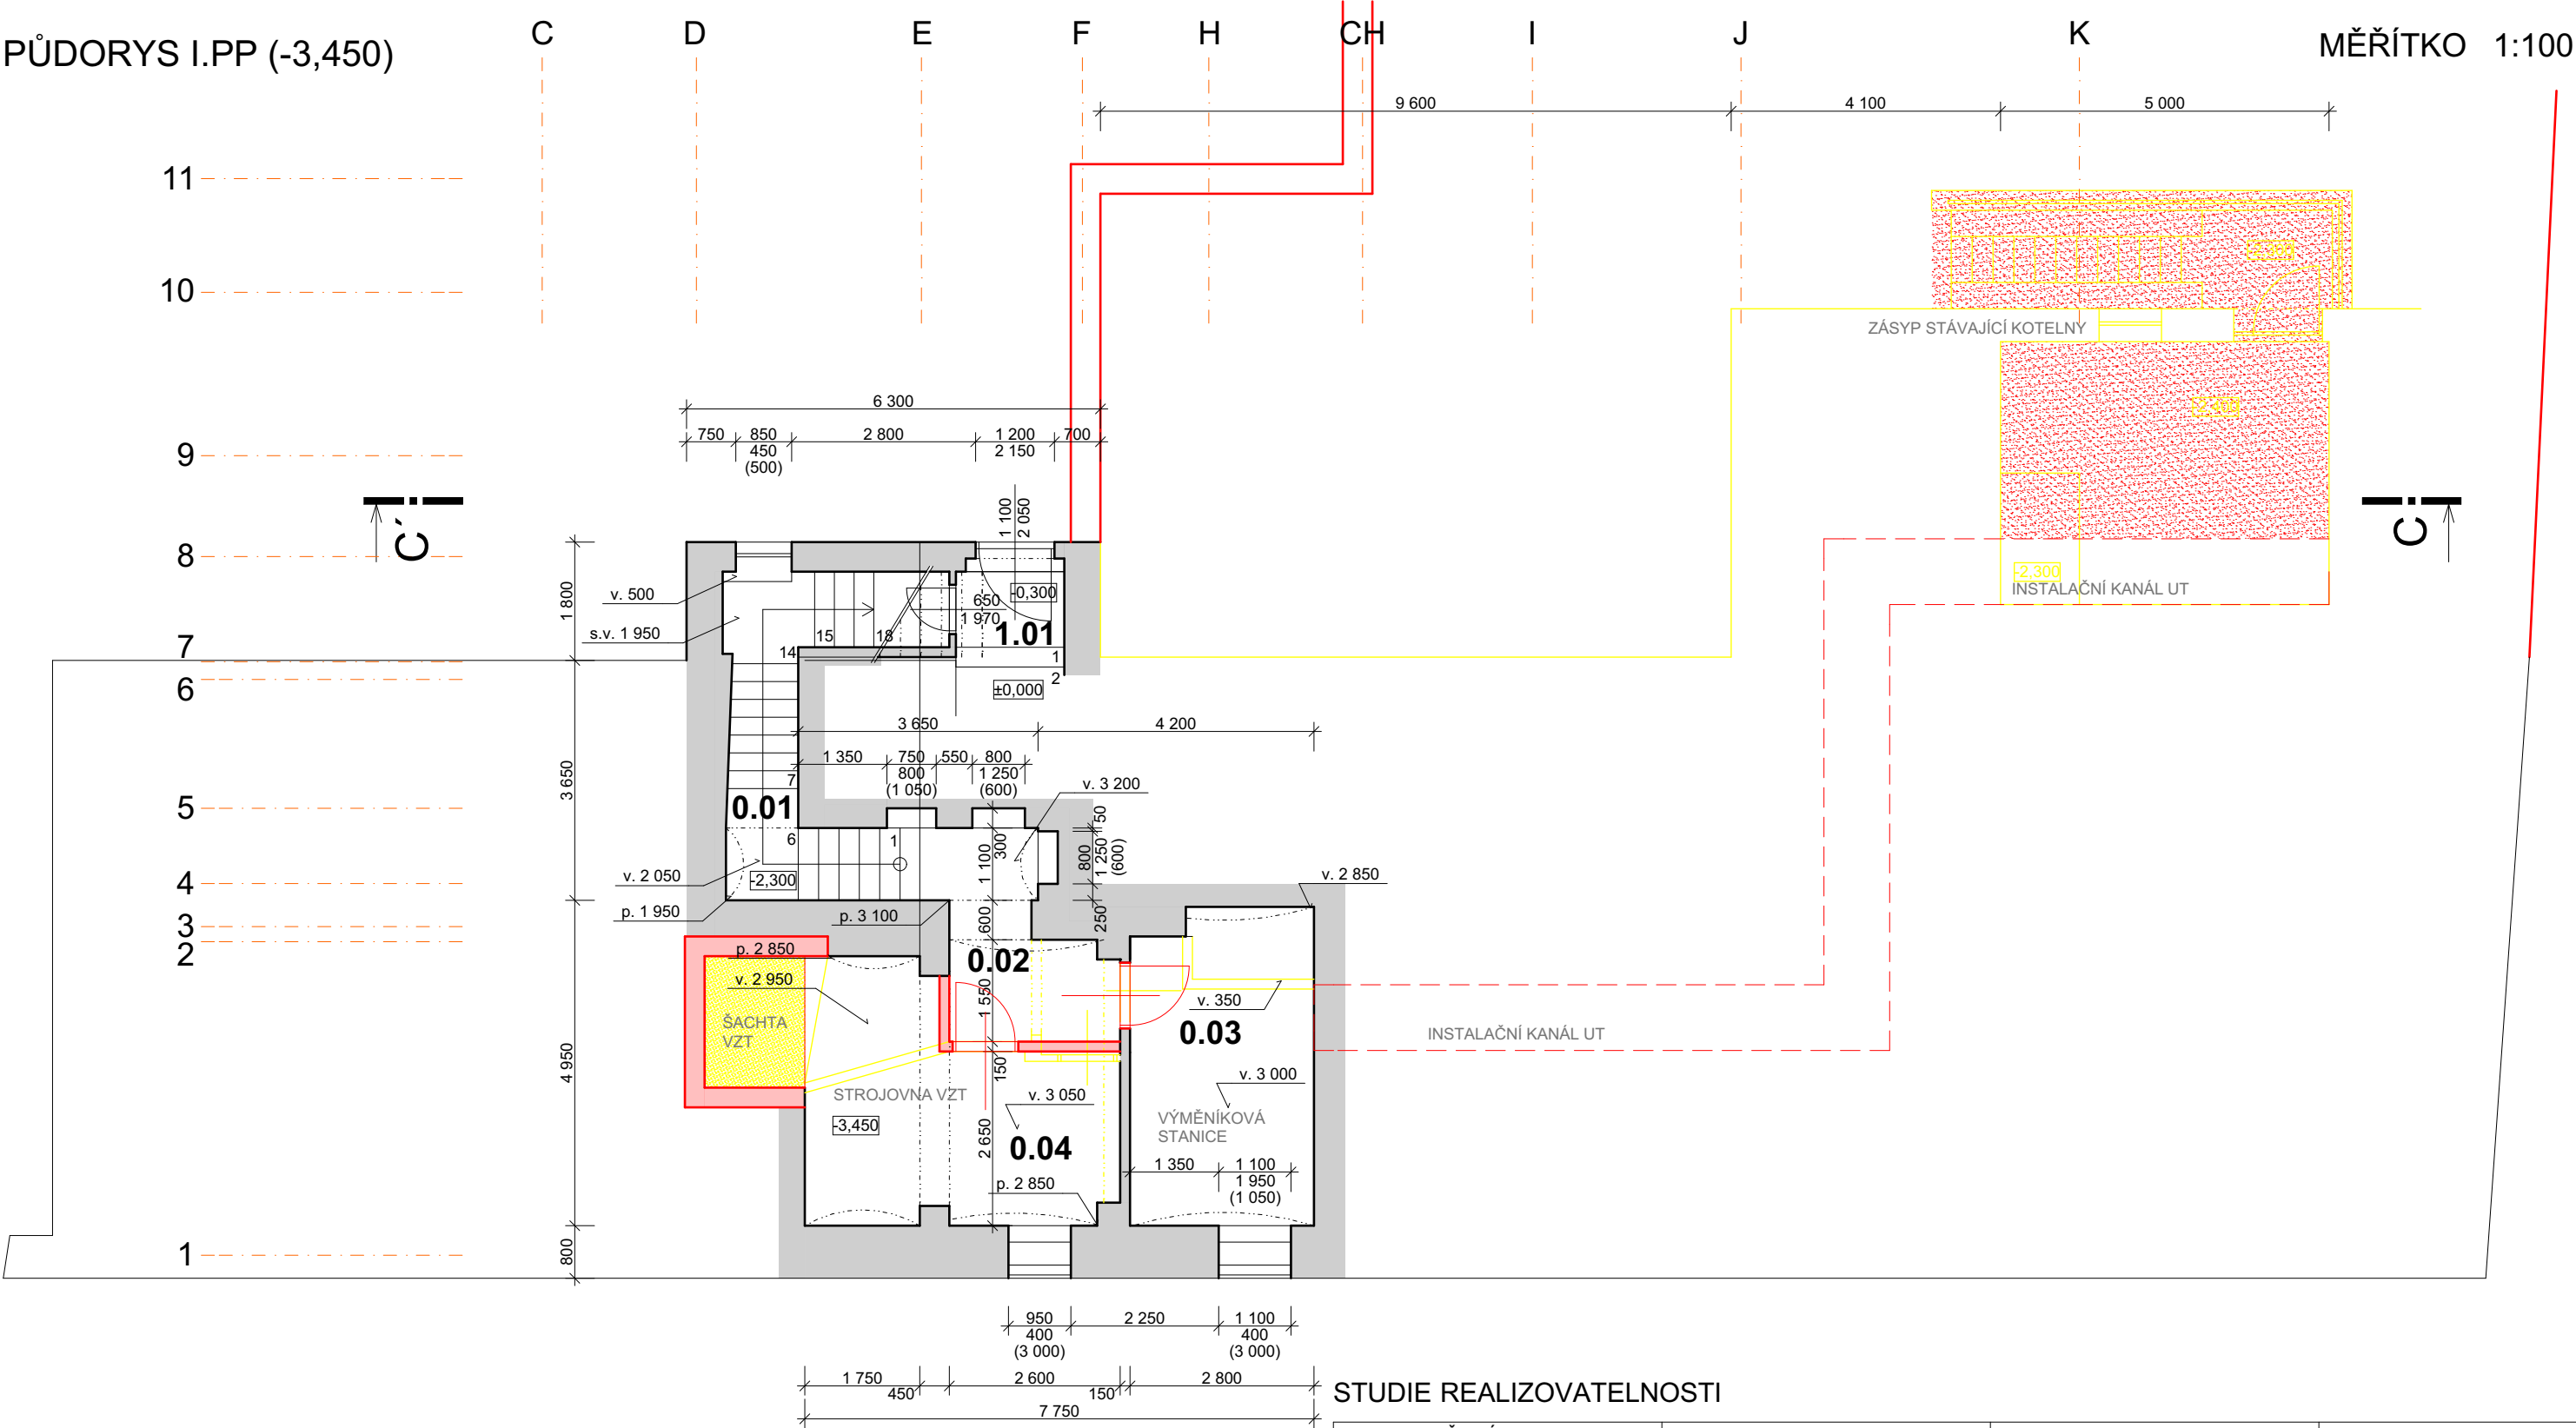


LEGENDA MÍSTNOSTÍ :

Č.M.	NÁZEV MÍSTNOSTÍ	PLOCHA [m²]
0.01	SCHODIŠTĚ	12,00
0.02	CHODBA	8,10
0.03	KOTELNA, TEP. VÝMĚNÍK	13,20
0.04	STROJOVNA VZT	15,40

LEGENDA MATERIÁLŮ :

	STÁVAJÍCÍ KONSTRUKCE
	VYBOURANÉ KONSTRUKCE
	NOVÉ KONSTRUKCE

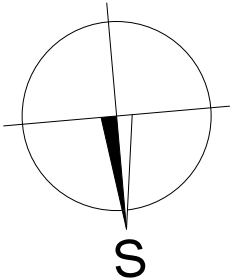

STUDIE REALIZOVATELNOSTI

ZODPOVĚDNÝ PROJEKTANT	VYPRACOVAL	KRESLIL	AZPROJECT spol. s r.o. Plynářenská 830, 280 02 Kolín IV IČO: 272 10 341 · DIČ: CZ 272 10341 Tel: 321 728 755	
Ing. KADLEČEK JIŘÍ	Ing. KADLEČEK JIŘÍ	Bc. NĚMEČEK STANISLAV		
KRAJ STŘEDOČESKÝ		MěÚ KOLÍN		
STAVEBNÍK: MĚSTO KOLÍN, KARLOVO NÁMĚSTÍ 78, 280 12 KOLÍN				
AKCE			DATUM	08/2018
STAVEBNÍ ÚPRAVY A PŘÍSTAVBA OBJEKTU ŠKOLNÍ KUCHYNĚ, JÍDELNY A DRUŽINY PŘI ZŠ KOLÍN II.			Č.ZAK.	CT18 - 23
			FORMÁT	2×A4
KMOCHOVA 124, 280 02 KOLÍN III, k.ú. KOLÍN, st. parc. č.269/2, 269/1, poz. parc. č. 2568/1				
OBSAH			MĚŘÍTKO	Č.VÝKRESU
PŮDORYS I.PP (-3,450)			1:100	CT1823 - 01