



ETAPA I. ETAPA II.


PŮDORYS

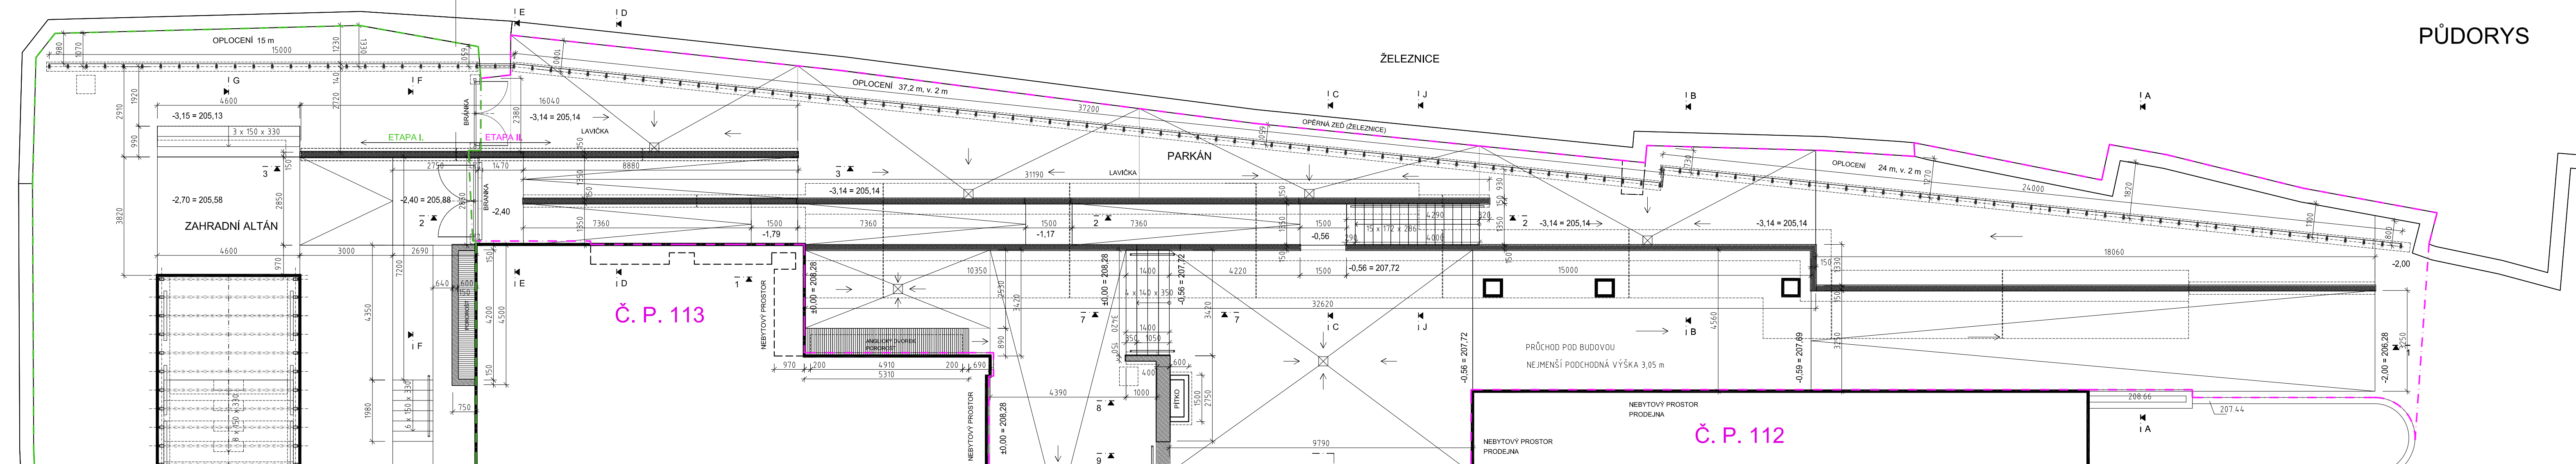


PŮDORYS

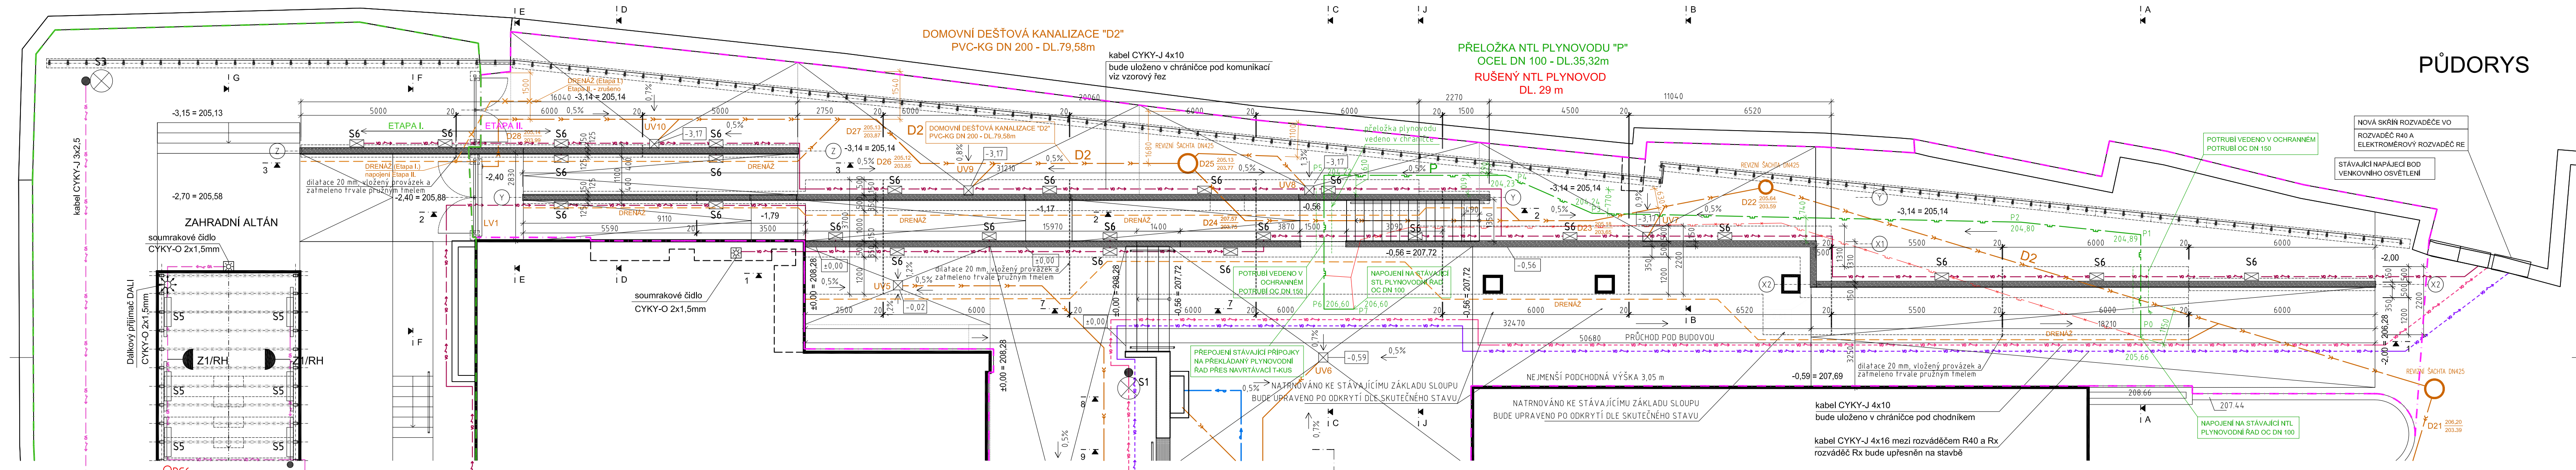



ŘEZ 1-1

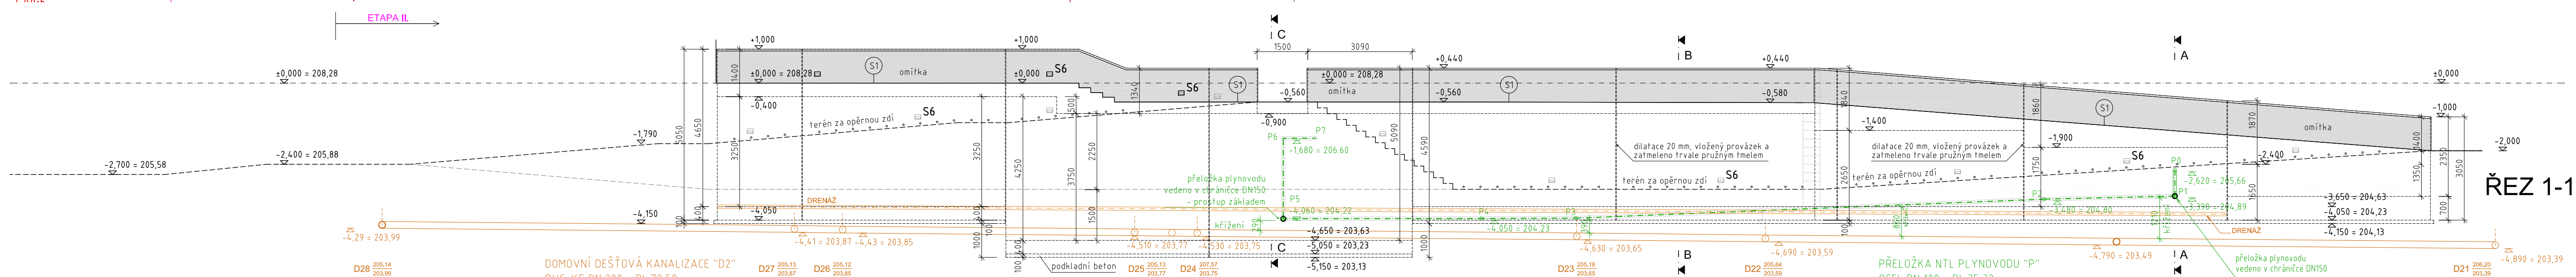

ŘEZ 2-2

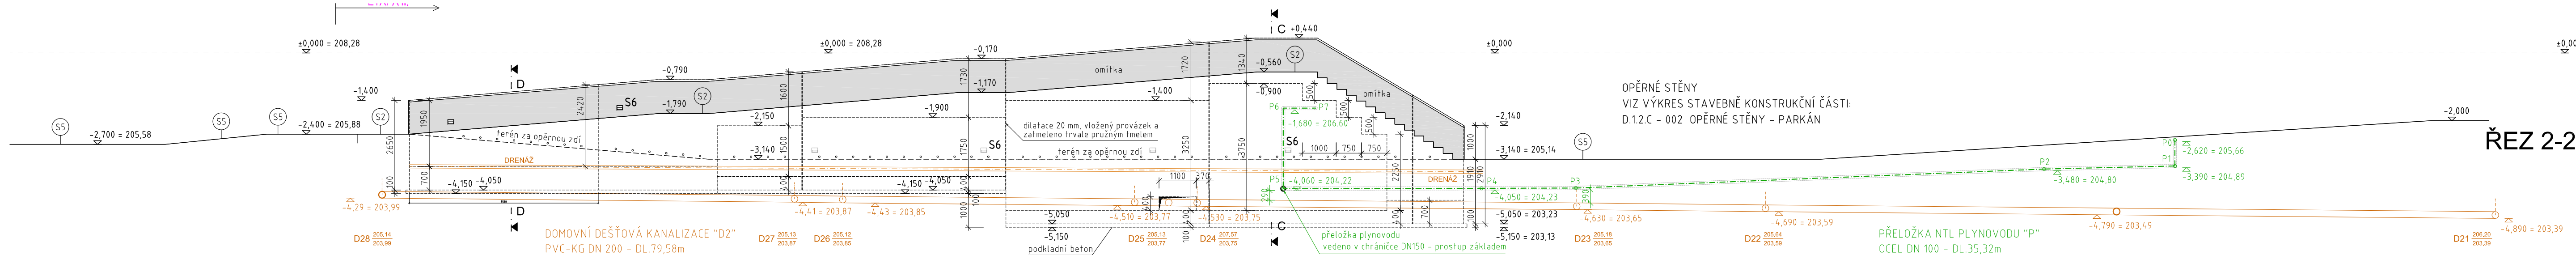

ŘEZ 3-3

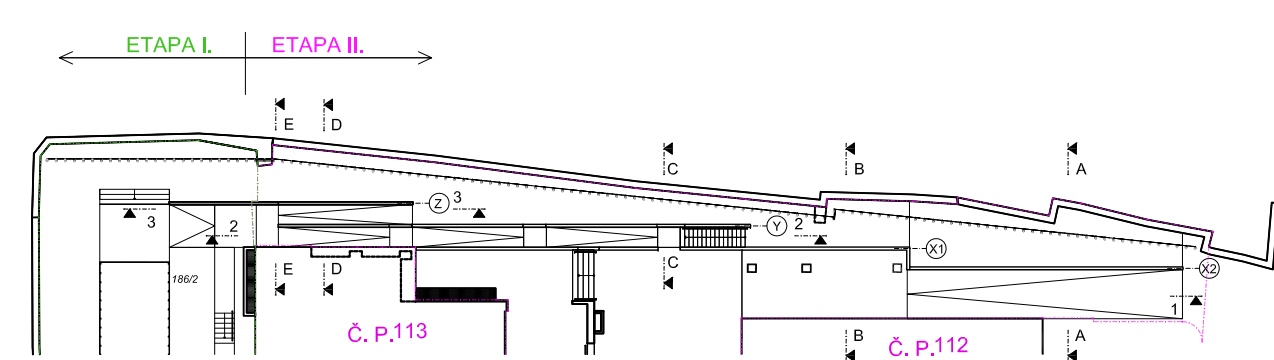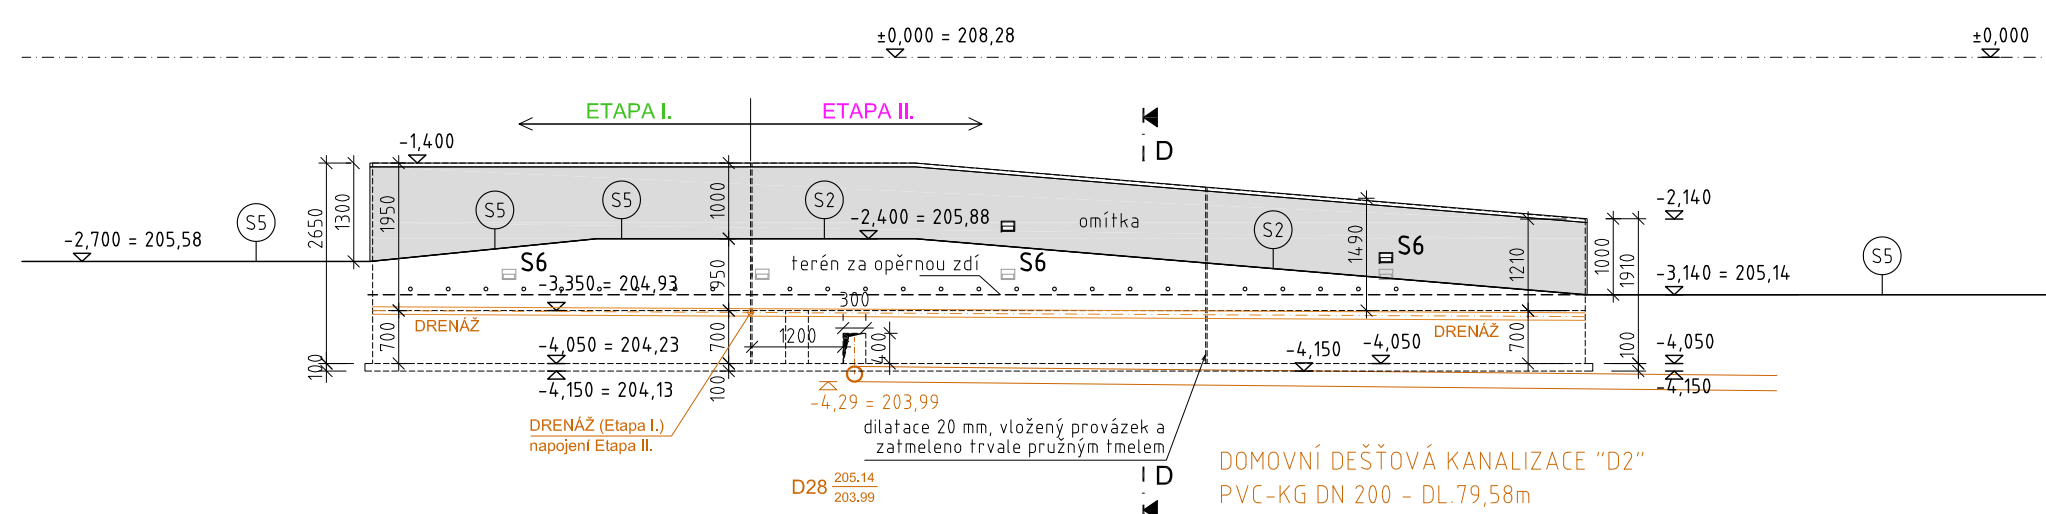

Souř. systém: JTSK 80,00 = 208,28	
projekt	ÚPRAVY VEŘEJNÉHO PARTERU A ZAHRADY OBJEKTU HUSOVA 69 a 110 - 113, KOLÍN - ETAPA II.
stavebník	Město Kolín, Karlovo náměstí 78, Kolín I, 280 02 Kolín
část PD	D.1.1 ARCHITEKTONICKO-STAVEBNÍ ŘEŠENÍ
odpovědný projektant	místo stavby Husova 69 a 110 - 113, Kolín
SPORADICAL architektonická kancelář	č. parc. 185/1, 185/2, 185/3, 186/2, 15 Kolín [668150]
Ing. arch. Jakub Našinec	stavební PD DPS číslo par. 1
K. Látkový 9785, 37007 Česká Budějovice	datum IX/2020
tel. 608 176 670, jakub.nasinec@sporadical.cz	měřítko 1: 100
vypracovala Veronika Šávková	č. výkresu
tel. 775 541 011, veronika.savkova@sporadical.cz	
název výkresu	OPERNÁ STĚNA PARKÁN - REZY 1 - 3
	5.A