



1 Řez 1  
MĚŘÍTKO 1 : 50

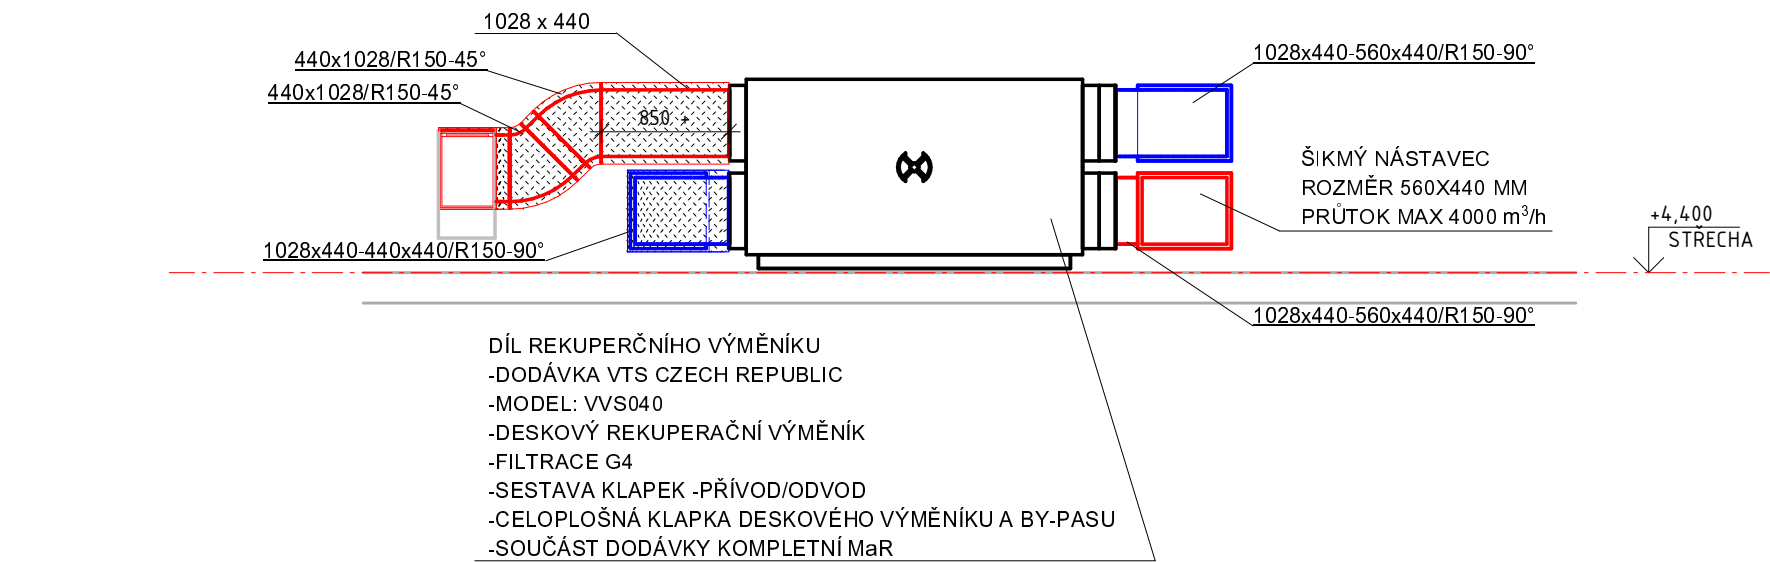


2 Řez 2  
MĚŘÍTKO 1 : 50

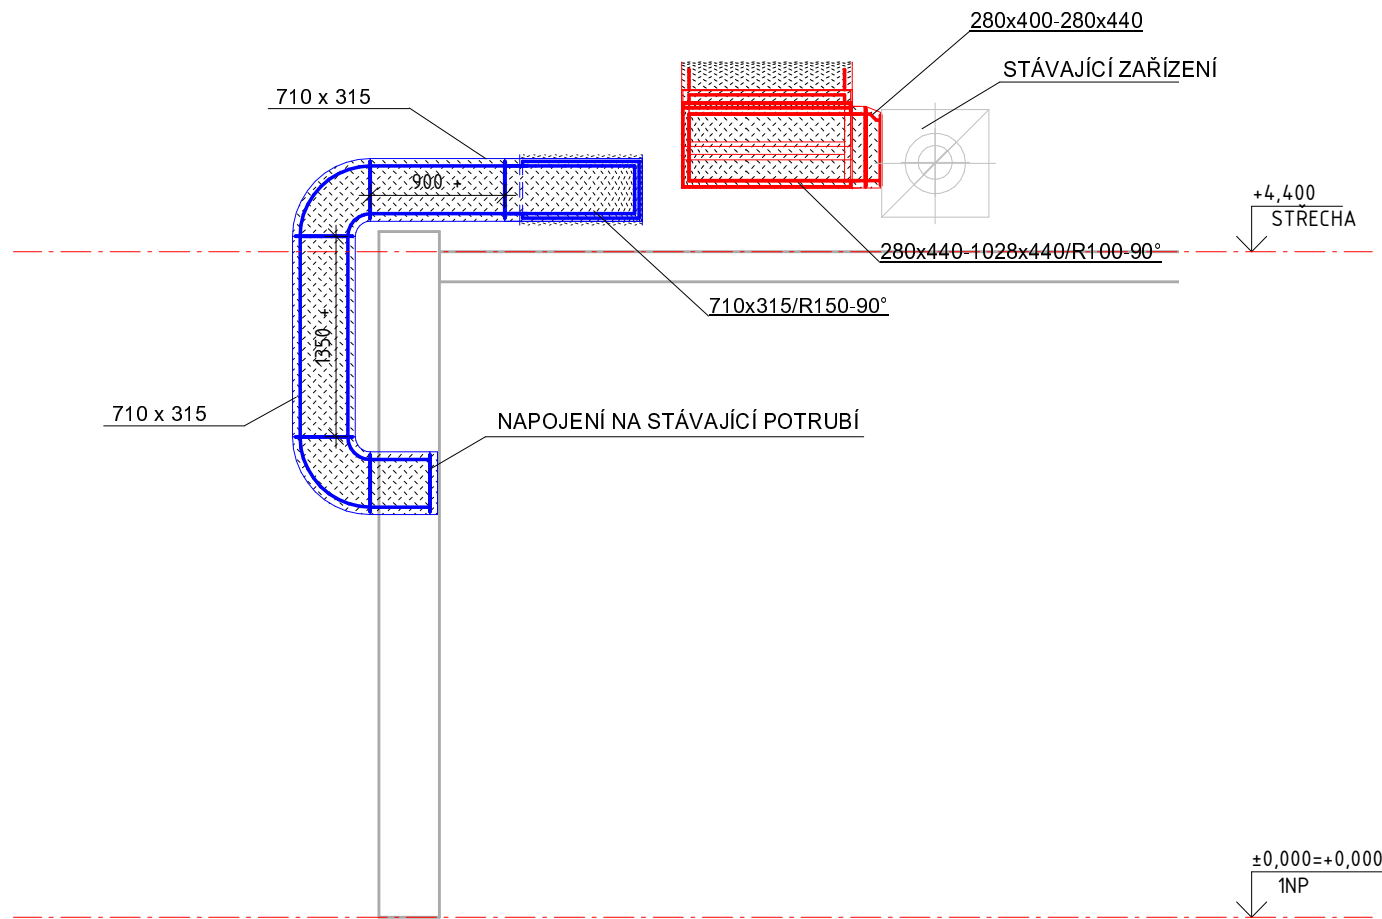

3 Řez 3  
MĚŘÍTKO 1 : 50

## LEGENDA:

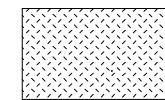

TEPELNÁ IZOLACE MIN 80 mm  
-MINERÁLNÍ IZOLACE  
-VEŠKERÁ IZOLACE BUDE OPLECHOVÁNA

-VEŠKERÉ POTRUBÍ A OSTATNÍ ZAŘÍZENÍ VEDENY NA STŘEŠE A BUDOU ULOŽENY NA BETONOVÝCH DLAŽDICÍCH  
-SOUČÁSTÍ DODÁVKY REKUPERČNO VÝMĚNÍKU BUDOU UZAVÍRACÍ Klapky, Klapky BY-PASU A CELOPLOŠNÁ Klapka DESKOVÉHO VÝMĚNÍKU.  
-SOUČÁSTÍ DODAVATELE REKUPERAČNÍHO VÝMĚNÍKU BUDE KOMPLETNÍ DODÁVKA AUTONOMNÍ MaR

stavba / build		REKONSTRUKCE VZT MŠ MASARYKOVA	
Klient / Client Mateřská škola Kolín II., Masarykova 891 Masarykova 891 280 02 Kolín II.		schéma projektu / Key plan 	
zpracovatel / consultant 		autorizace/authorized by datum / date měřítko / scale počet formátů / format No. stupeň dokumentace / project	
SEBESTA Industries s.r.o. Nepomuckých 780/9 199 00 Praha - Lethány tel: +420 608942339 email: info@sebesta-industries.com		4/2021 1 : 50 4xA4 DPS	
zodpovědný projektant / project manager Ing. Marek ŠEBESTA		zakázka č./contract nu 2021.4-3 002	
vypracoval / worked Ing. Marek ŠEBESTA		název výkresu / drawing title ŘEZY	
Část projektu / project part D 1.4.4 VZDUCHOTECHNIKA			